
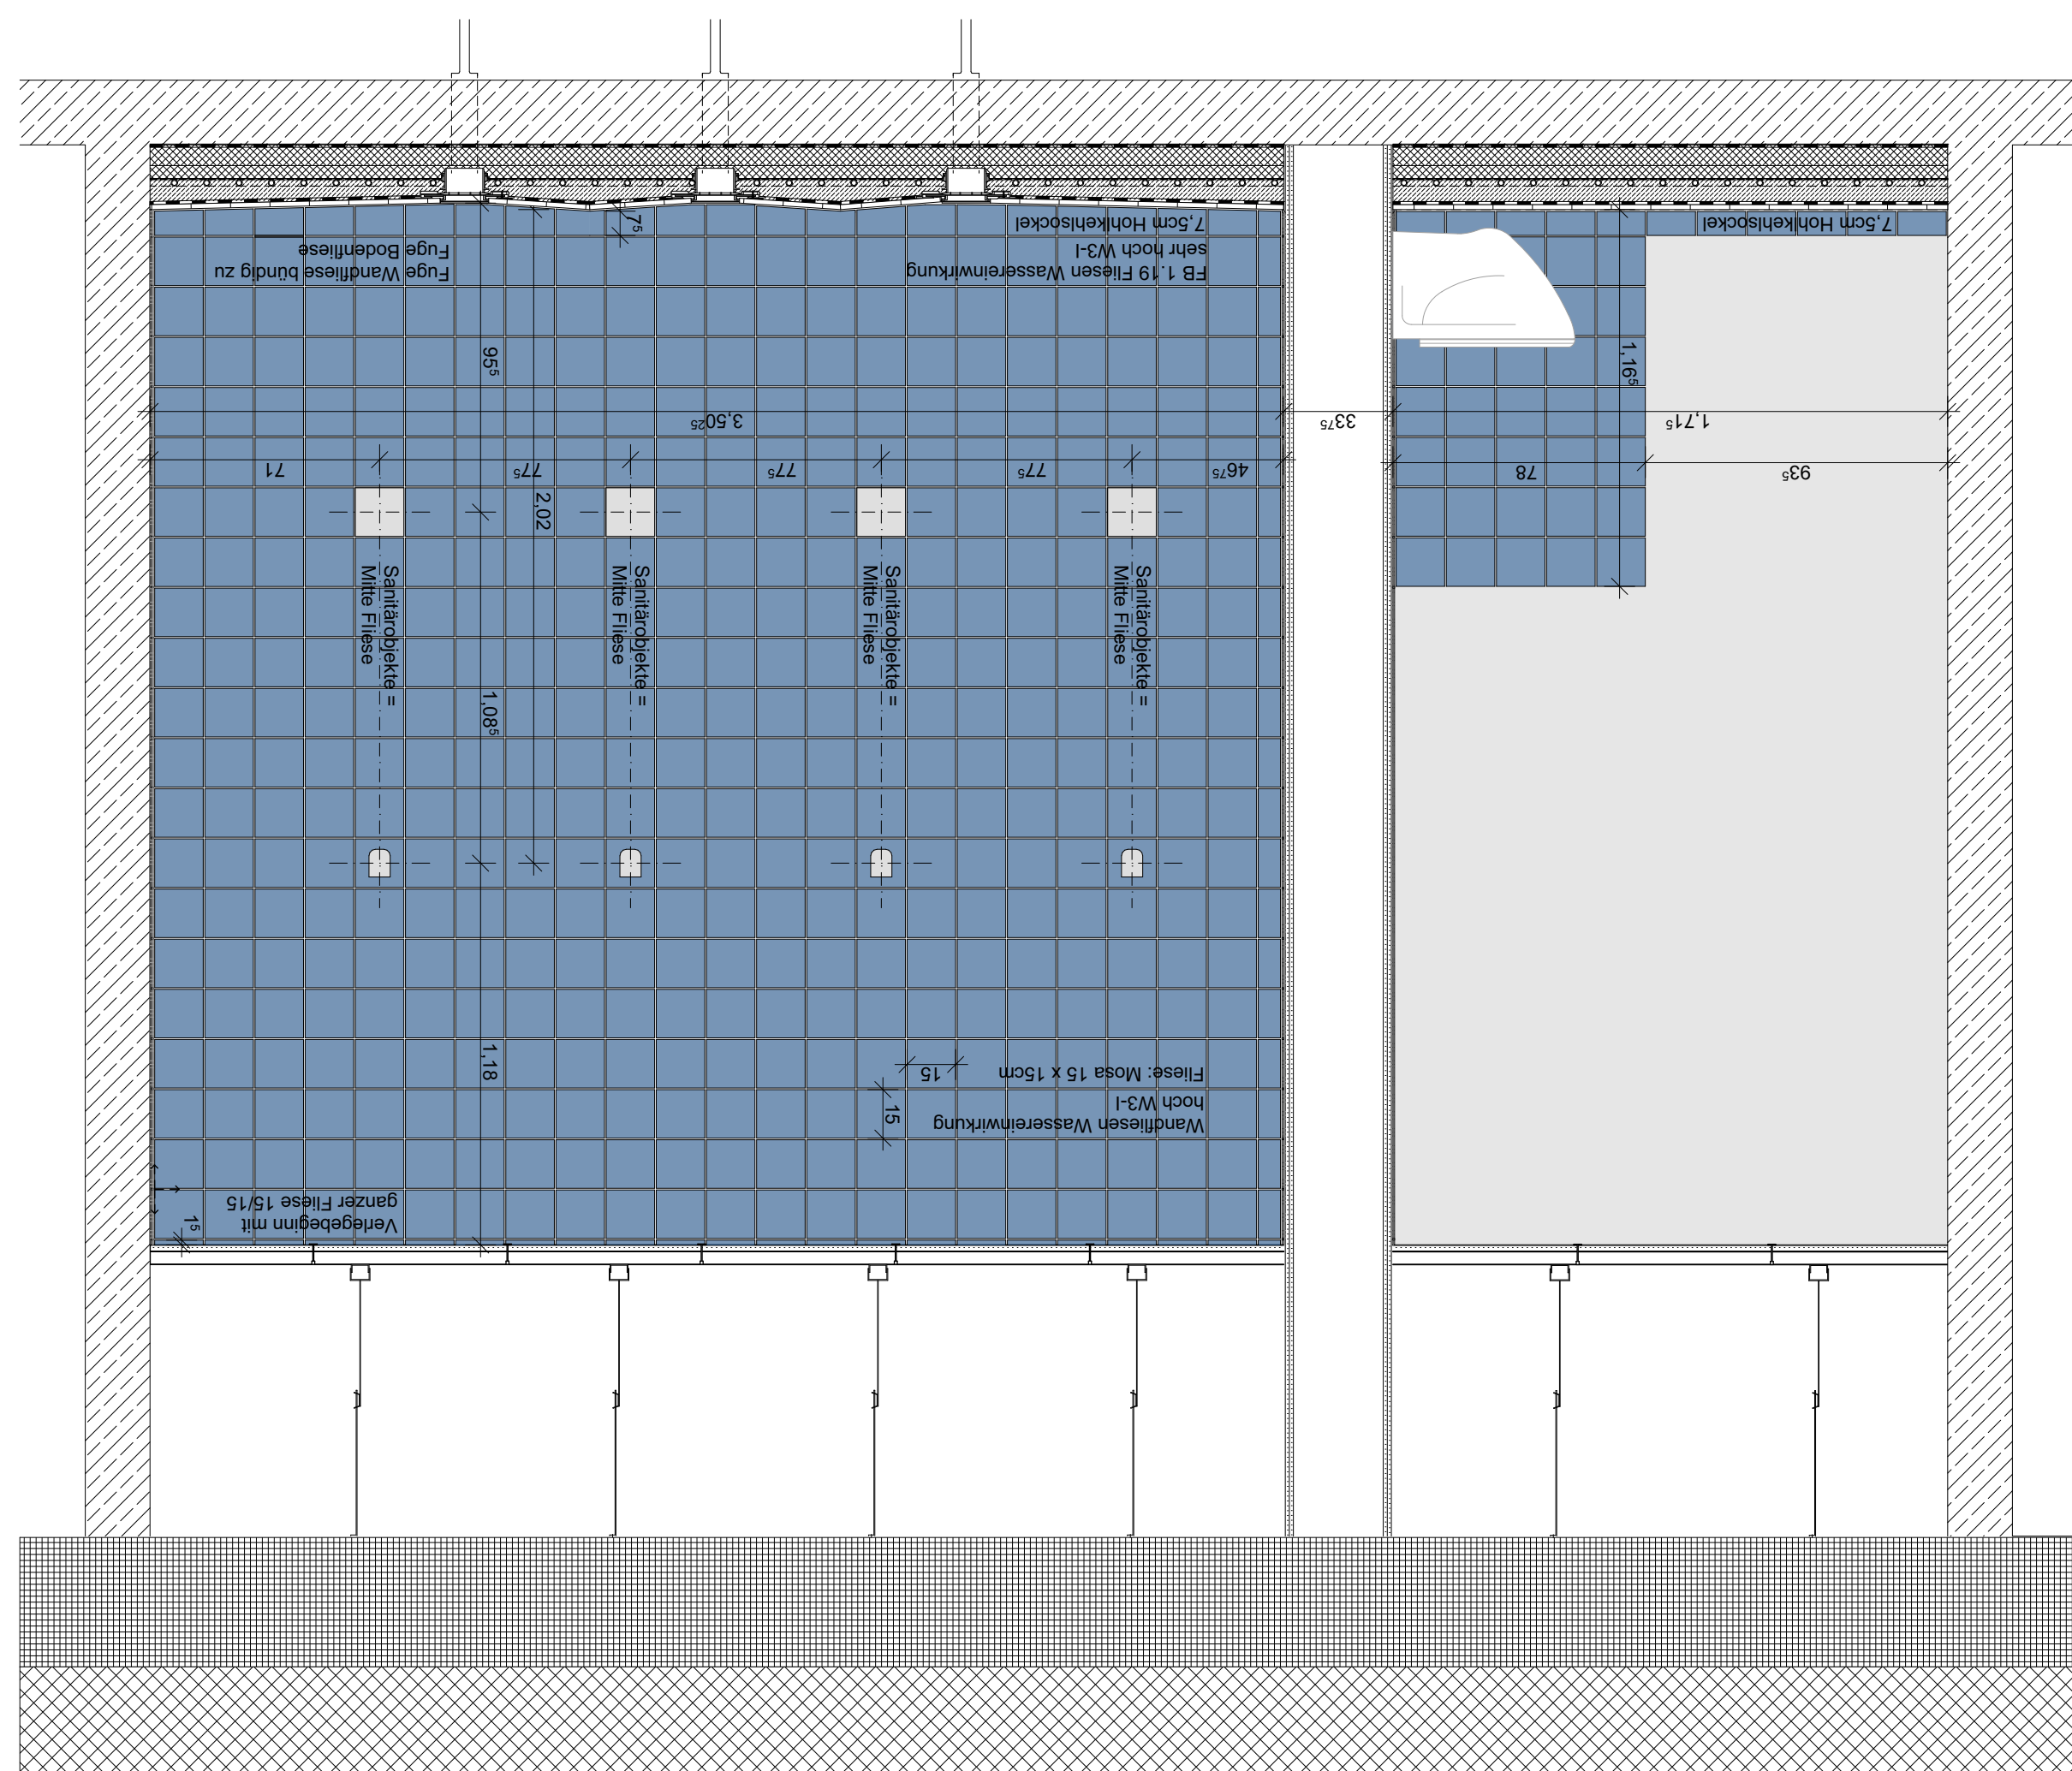
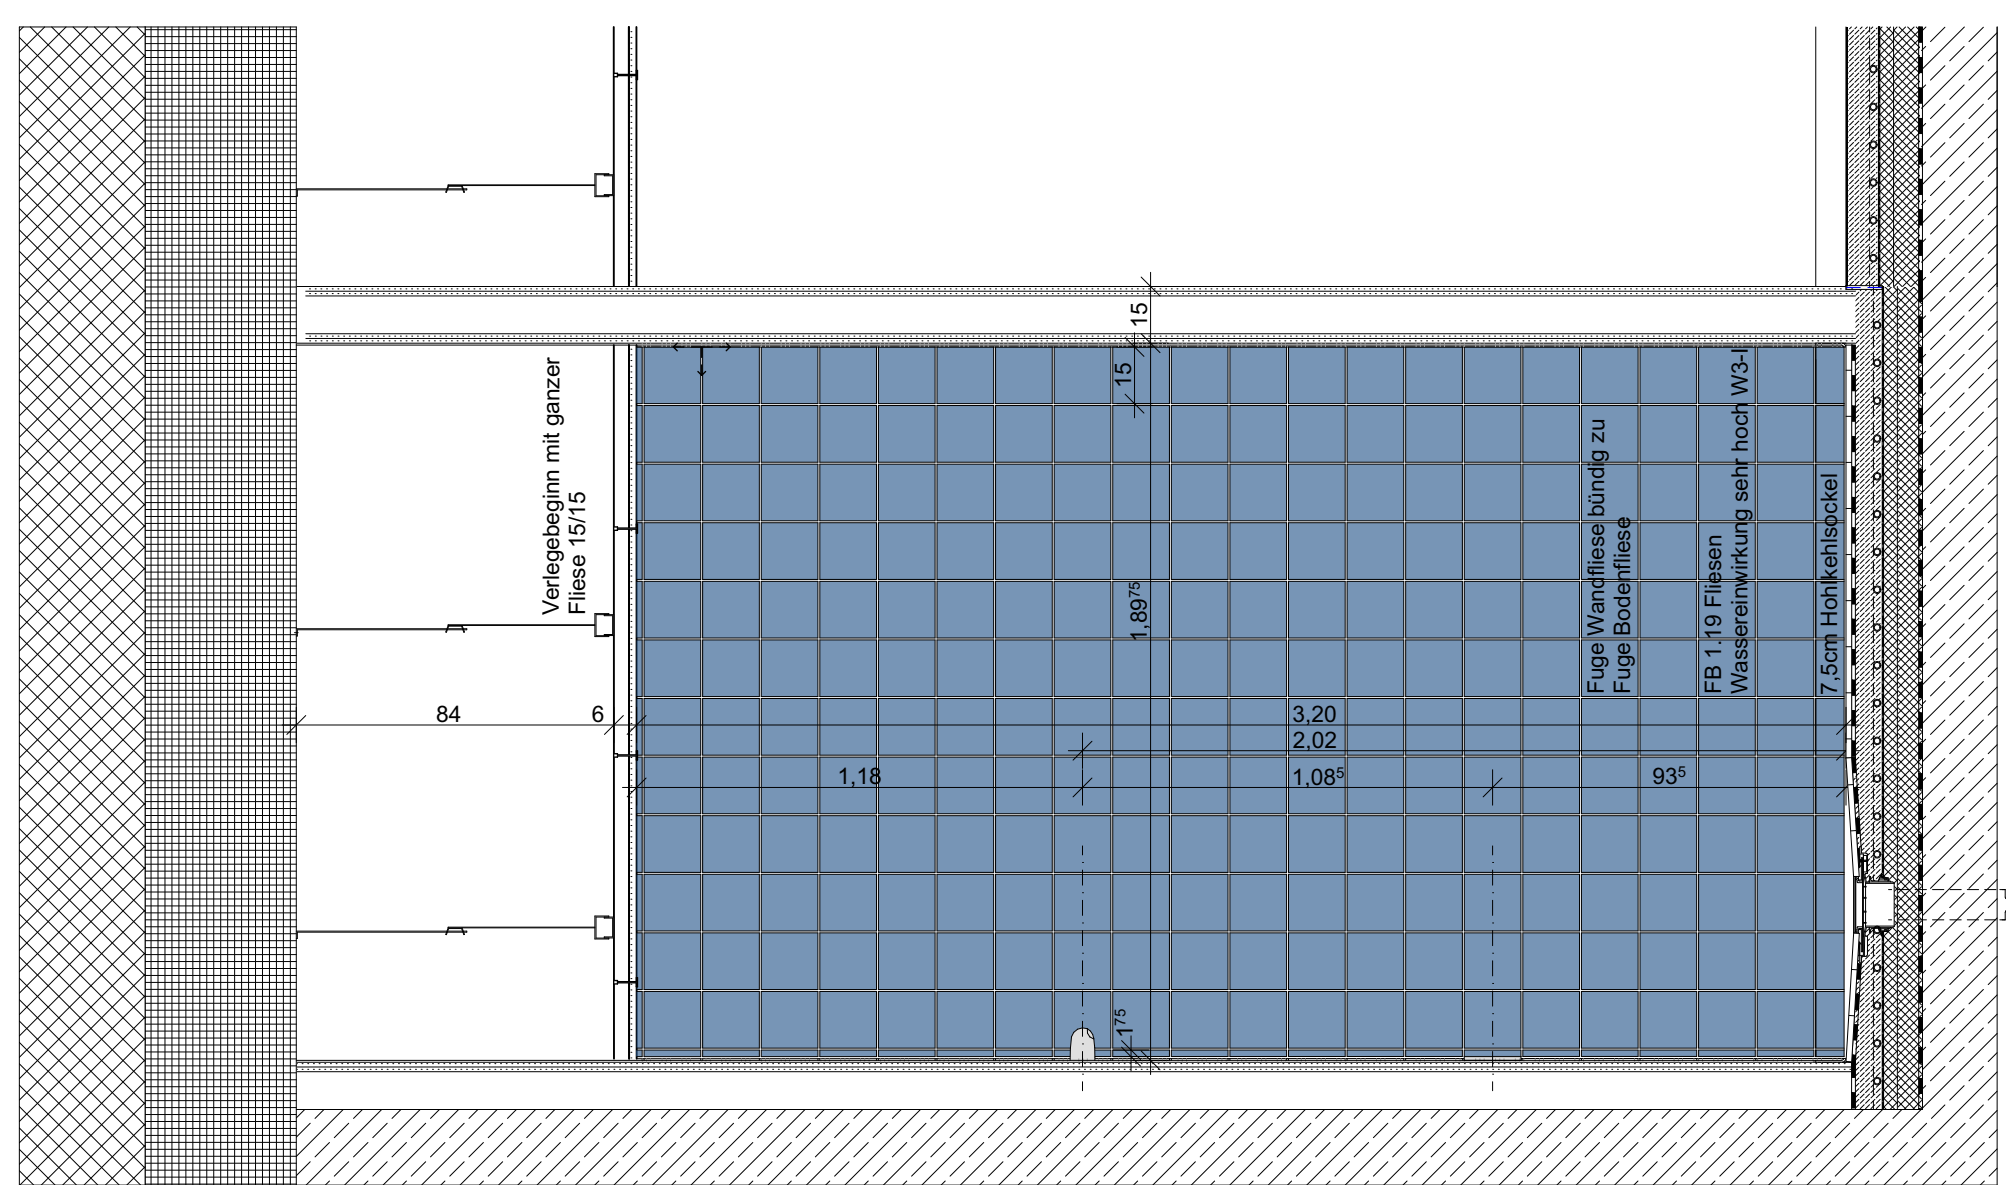
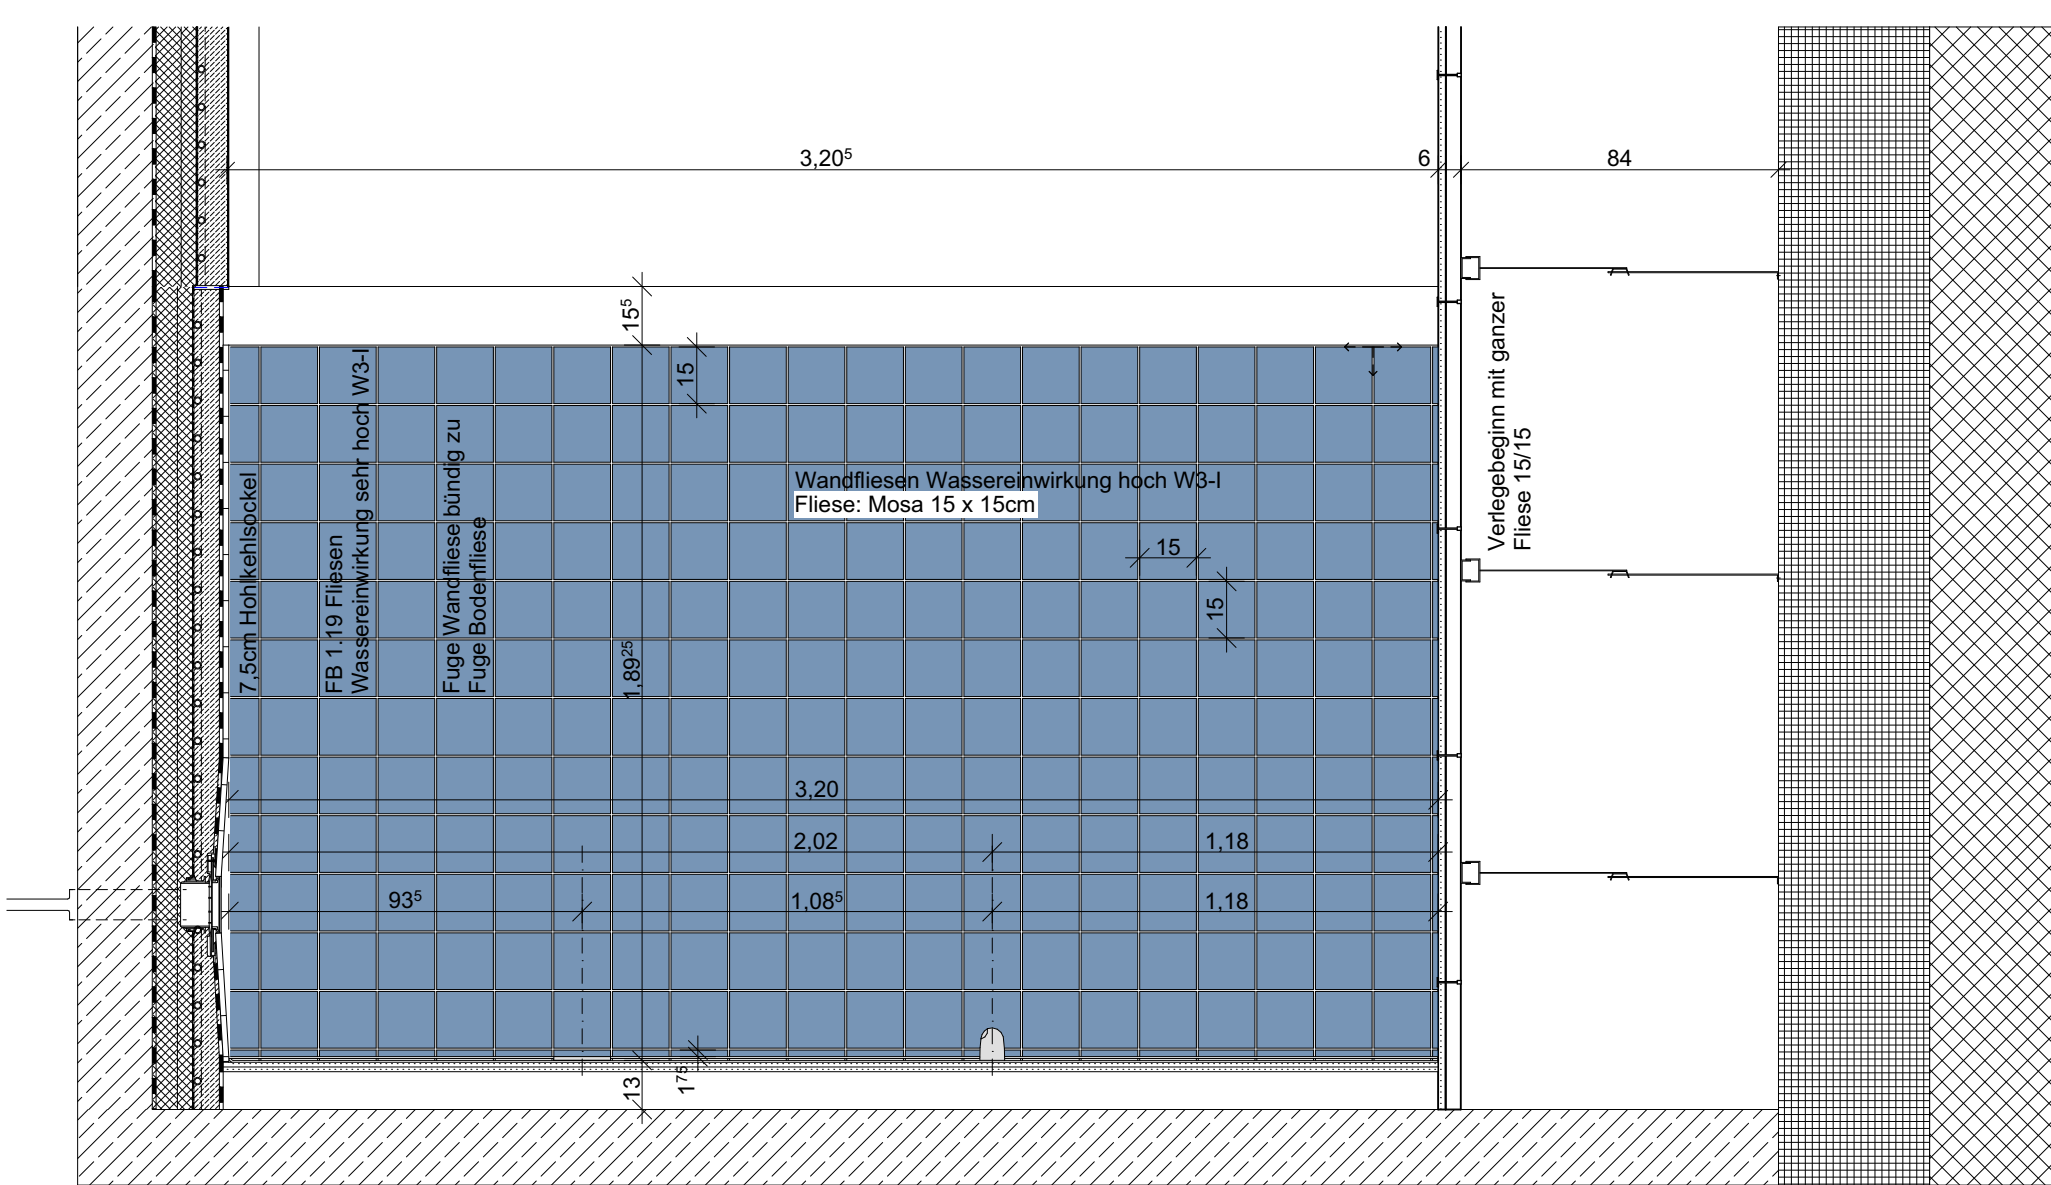
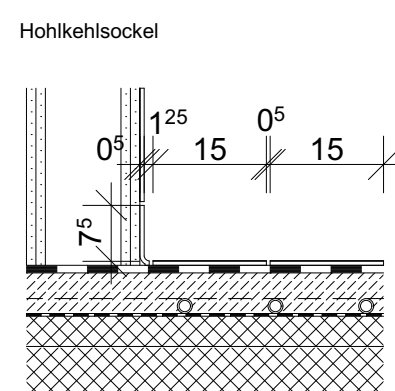
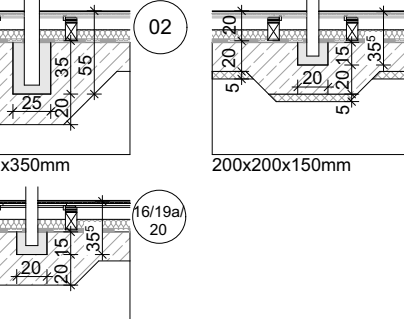


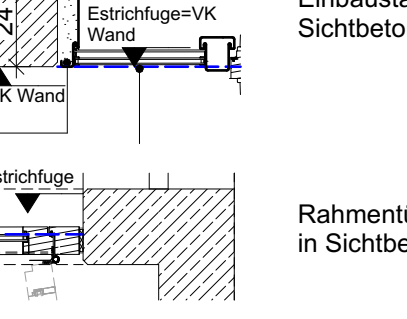

Legende	Wände
F Fläche	 Sichtbetonwand
U Umfang	
L Lichte Raumbühne	
UK Oberkante	
UKRS Oberkante Rohsohle	 GK-Ständerwand, zweilagig beplankt, gespachtelt und gestrichen mit Dispersionsfarbe, Nassabbindeklasse 2
OKRS Oberkante Rohsohle	
OKRD Oberkante Rohdecke	
OKFB Oberkante Fertigfußboden	 GK-Ständerwand, zweilagig beplankt, gespachtelt und gestrichen mit Dispersionsfarbe, Nassabbindeklasse 2
OKBF Oberkante Fensterboden	
OKG Oberkante Gelände	
OKD Oberkante Fundament	
BRH Brüstungsbühne	 GK-Ständerwand, zweilagig beplankt mit GKB; Fliesen gem. Fliesenpegel, Beanspruchung (WO-I) nach DIN 18534
RR Regenwasser-Fällleitung	
SR Schmutzwasser-Fällleitung	
LR Entlüftungszrohr	 GK-Ständerwand, zweilagig beplankt mit GKB; Fliesen gem. Fliesenpegel, Beanspruchung für Fauchit- und Nassräume nach DIN 18534
ELT Elektro	
SAN Sanitär	
HZG Heizung	 GK-Vorwandinstallation, einseitig zweilagig beplankt mit GKB; Fliesen gem. Fliesenpegel, Beanspruchung (WO-I) nach DIN 18534
HK Heizkörper	
BE Bodeneneinfuß	
Stb Stahlbleiben	
ÜZ Überzug	
UZ Unterzug	
RUZ Randunterzug	 GK-Vorwandinstallation, einseitig zweilagig beplankt mit GKB; Fliesen gem. Fliesenpegel, Beanspruchung für Fauchit- und Nassräume nach DIN 18534
 Eintragung aus Statik	
 Eintragung aus HLs-Planung	
 Eintragung aus ELT-Planung	
Durchbrüche	Legende Baugrupe
HLS	 lastfirne Schutzstreifen bz 2,00 m
 WD Wanddurchbruch	 Baugrubenische Einzellufnament-Frostschutze BT U
 WS Windschiltz	 Baugrubenische Einzellufnament-Frostschutze BT V
 DD Bodendurchbruch	 Baugrubenische Einzellufnament-Streifenfundament
 BD Deckendurchbruch	
 BS/BK Bodenschiltz/Bodenkanal	
ELT	
 WD Wanddurchbruch	
 WS Windschiltz	
 DD Bodendurchbruch	
 BD Deckendurchbruch	
 BS/BK Bodenschiltz/Bodenkanal	
OKFF EG	Brandschutz
OKFF + 0,00= 60,70 u. NHN	 feuerhemmende Wand
	 feuerhemmende, dltz- und selbstschiltzende Tr
	 feuerhemmende, rauchschiltzende und selbstschiltzende Tr
	 Blindzylinder
	 RWA-Gerät
	 RWA-Bedienstelle
	 Feuerlöscher
	 Hausalarm
	 Brandmeldezentrale
	 Feuerwehrlnfornationszentrum
	 Blitzleuchte
	 Feuerwehrlnsslektrop
	 Frischhalteelement
	 Rettungssteg
	 Zuflut
Bemaffung	Baustoffschaffuren
+3,55 Höhenkotten in Grundrissen bezogen auf OKFF	 Stahlbeton gem. Statik
+0,93 Höhenmarketten (Robbau)	 Magerbeton gem. Statik
+1,37 Höhenmarketten (Ausbau)	 Spannbeton-Fertigdecken
BRH 80 Brüstungsbühne (in OKFF bezogen auf OK Rohbau)	 Spannbeton-Sänderwand
	 Dämmstoft weich
	 Dämmstoft hart
Raumstempel	Estrichruggen
 Foyer	 Estrichruggen
 Stempel	
Hinweis Brandschutz:	
Die Anordnung von brandschutzschiltzender trennender Bauteile mit der integriere Gestaltung he kein Anspruch auf Vollständigkeit und ist nur in Verbindung mit der aktuellen Fachplanung gältig	
Hinweis Fachplanung:	
Die Fachplanung stellt in der Verantwortung der Fachplaner, die integriere Gestaltung he kein Anspruch auf Vollständigkeit und ist nur in Verbindung mit der aktuellen Fachplanung gältig	
Hinweis Außenräumen:	
Alle Außenräumen sind mit Nalchfläche auszuführen	
Bodenhüllen	
	

Alle Maße sind vor Ort zu prüfen!
Diese Zeichnung ist nur gültig in Verbindung mit den Plänen der Fachingenieure.
Der Ausführende hat vor Baubeginn alle Ausführungspläne der Architekten und
Fachingenieure auf Übereinstimmung zu prüfen:
Unstimmigkeiten sind der Bauleitung sofort zu melden.

A	2026.04.27	CMO	Anpassung der Höhenangabe OKFF EG ($\pm 0,00$) ü. NNHT von 60,50 m auf 60,70 m; keine Änderung der Bauteilhöhen oder lichten Raumhöhen.
Index	Datum	gez.	Art der Änderung

Bauvorhaben
Neubau 2-fach Sporthalle
Klößnerstraße, 59368 Werne

Bauherr/ in
Kommunalbetriebe Werne, Gebäudemanagement
59368 Werne, Konrad-Adenauer-Platz 1

Plan

Proj.Nr. 4078	Plan Nr. 4078_A_DT	Ausführungsplanung			
Maßstab 1:20, 1:10	Datum 15.06.2026	Gez.	Größe 1189 x 841	Unterschriften	
				Bauherr	Architekt

Diese Zeichnung und deren Inhalt sind urheberrechtlich geschützt und darf ohne Erlaubnis des Verfassers nicht vervielfältigt werden

Diese Zeichnung und deren Inhalt sind urheberrechtlich geschützt und darf ohne Erlaubnis des Verfassers nicht vervielfältigt werden