



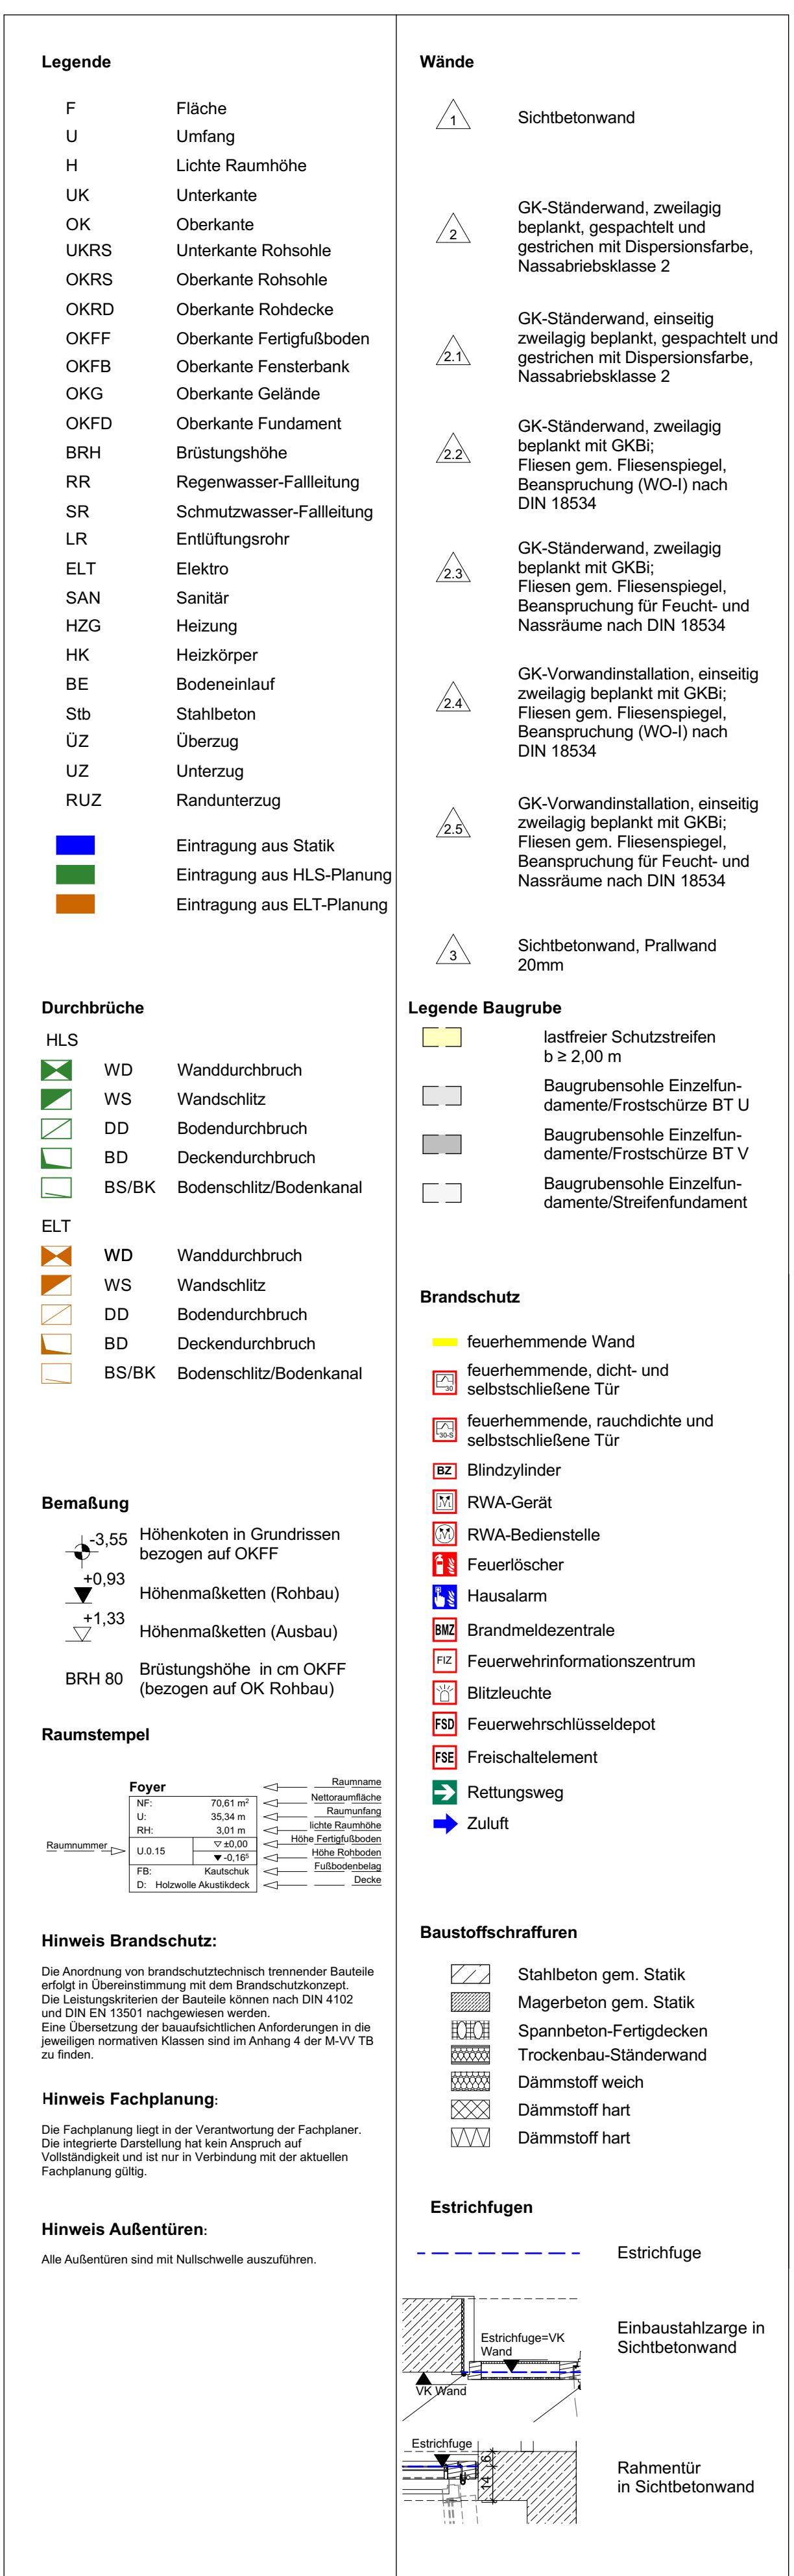

Vorabzug

Index	Datum	gez.	Art der Änderung
-------	-------	------	------------------

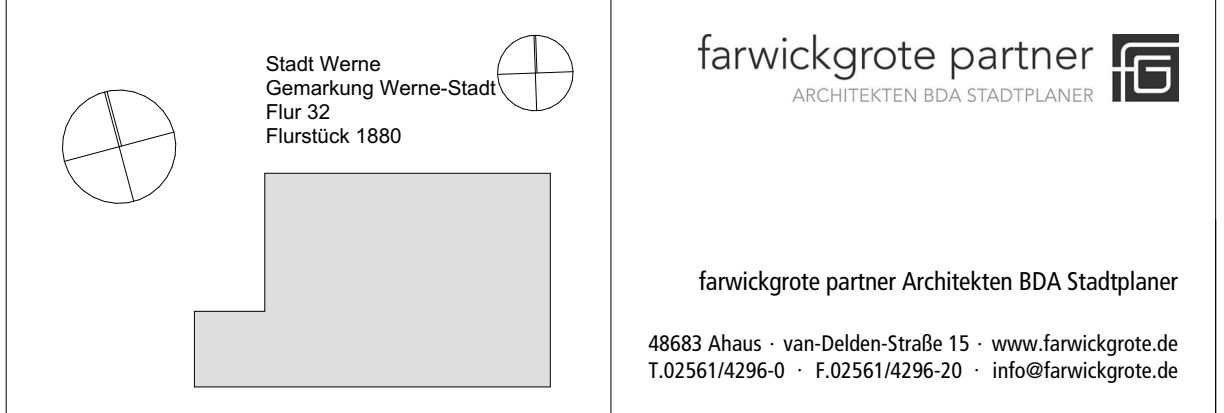

Bauvorhaben

Neubau 2-fach Sporthalle
Klöcknerstraße, 59368 Werne

Baubetrieb
Kommunalbetriebe Werne, Gebäudemanagement
59368 Werne, Konrad-Adenauer-Platz 1

Plan

Grundriss Obergeschoss

Proj. Nr. 4078	Plan-Nr. 4078_A_GR_01_01			Ausführungsplanung
Maßstab 1:50	Datum 04.09.2025	Disk. 	Größe 1569 x 841	Unterstützung

Diese Zeichnung und deren Inhalt sind urheberrechtlich geschützt und darf ohne Erlaubnis des Verfassers nicht vervielfältigt werden.