




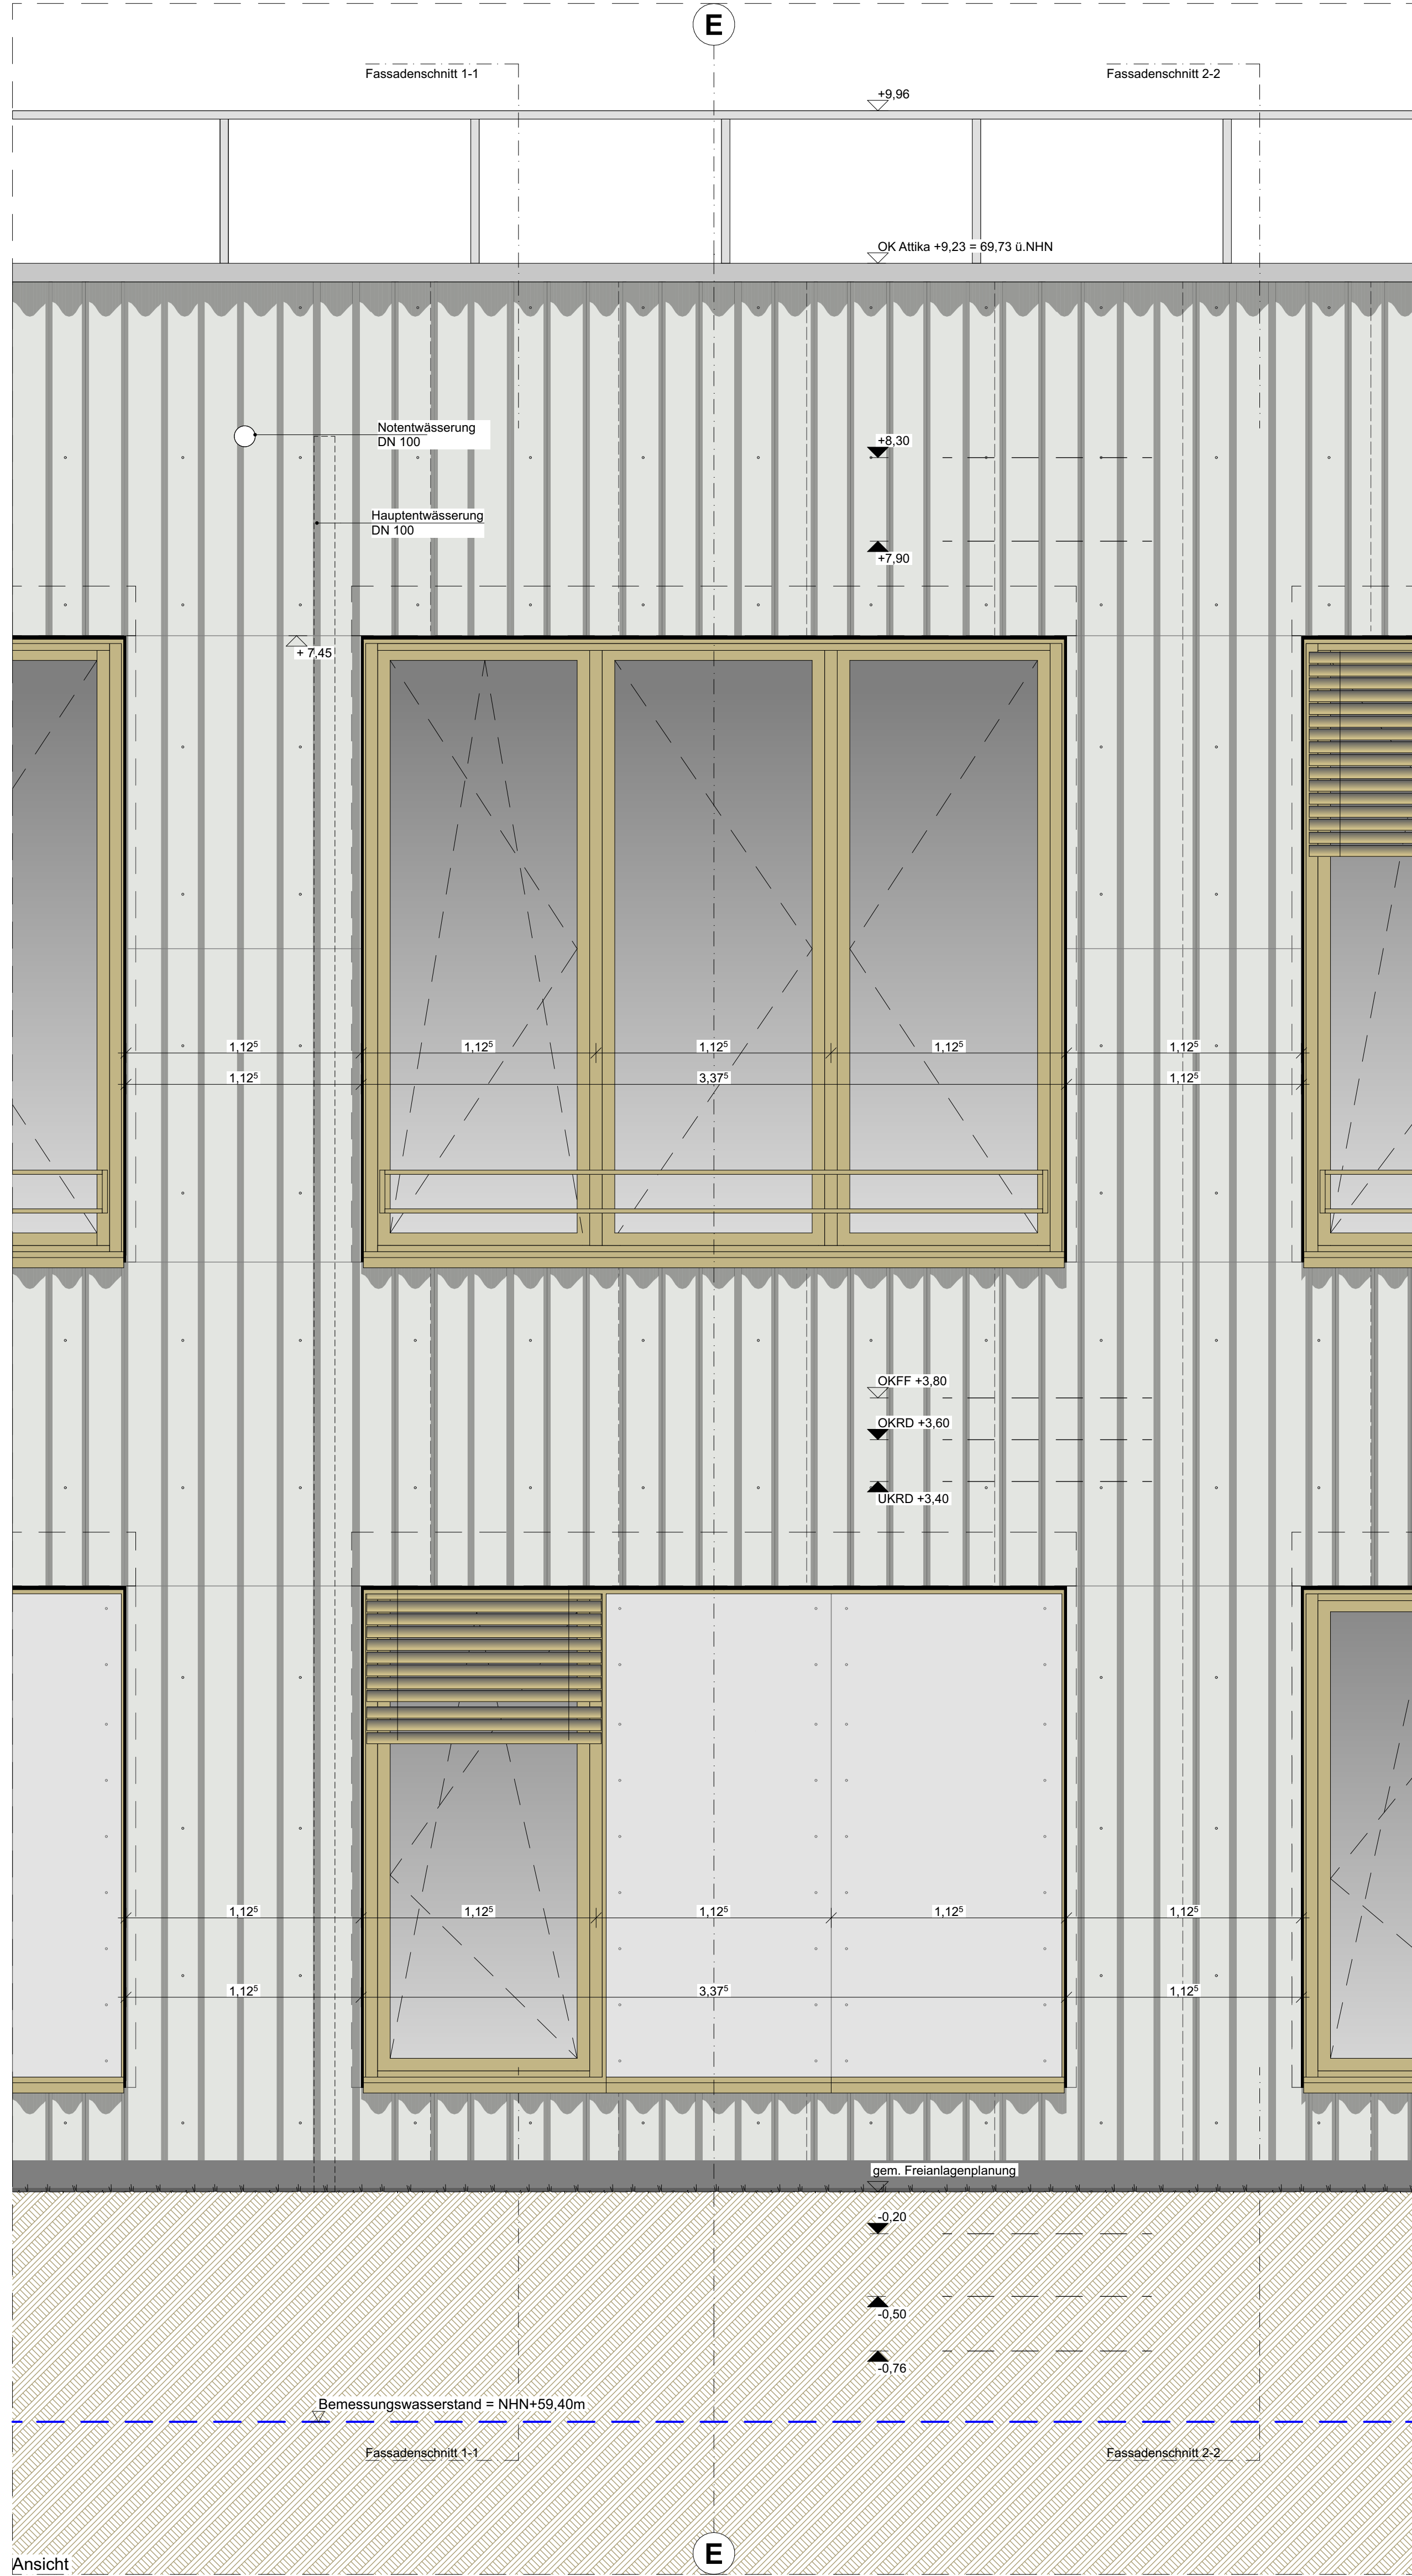


Ansicht

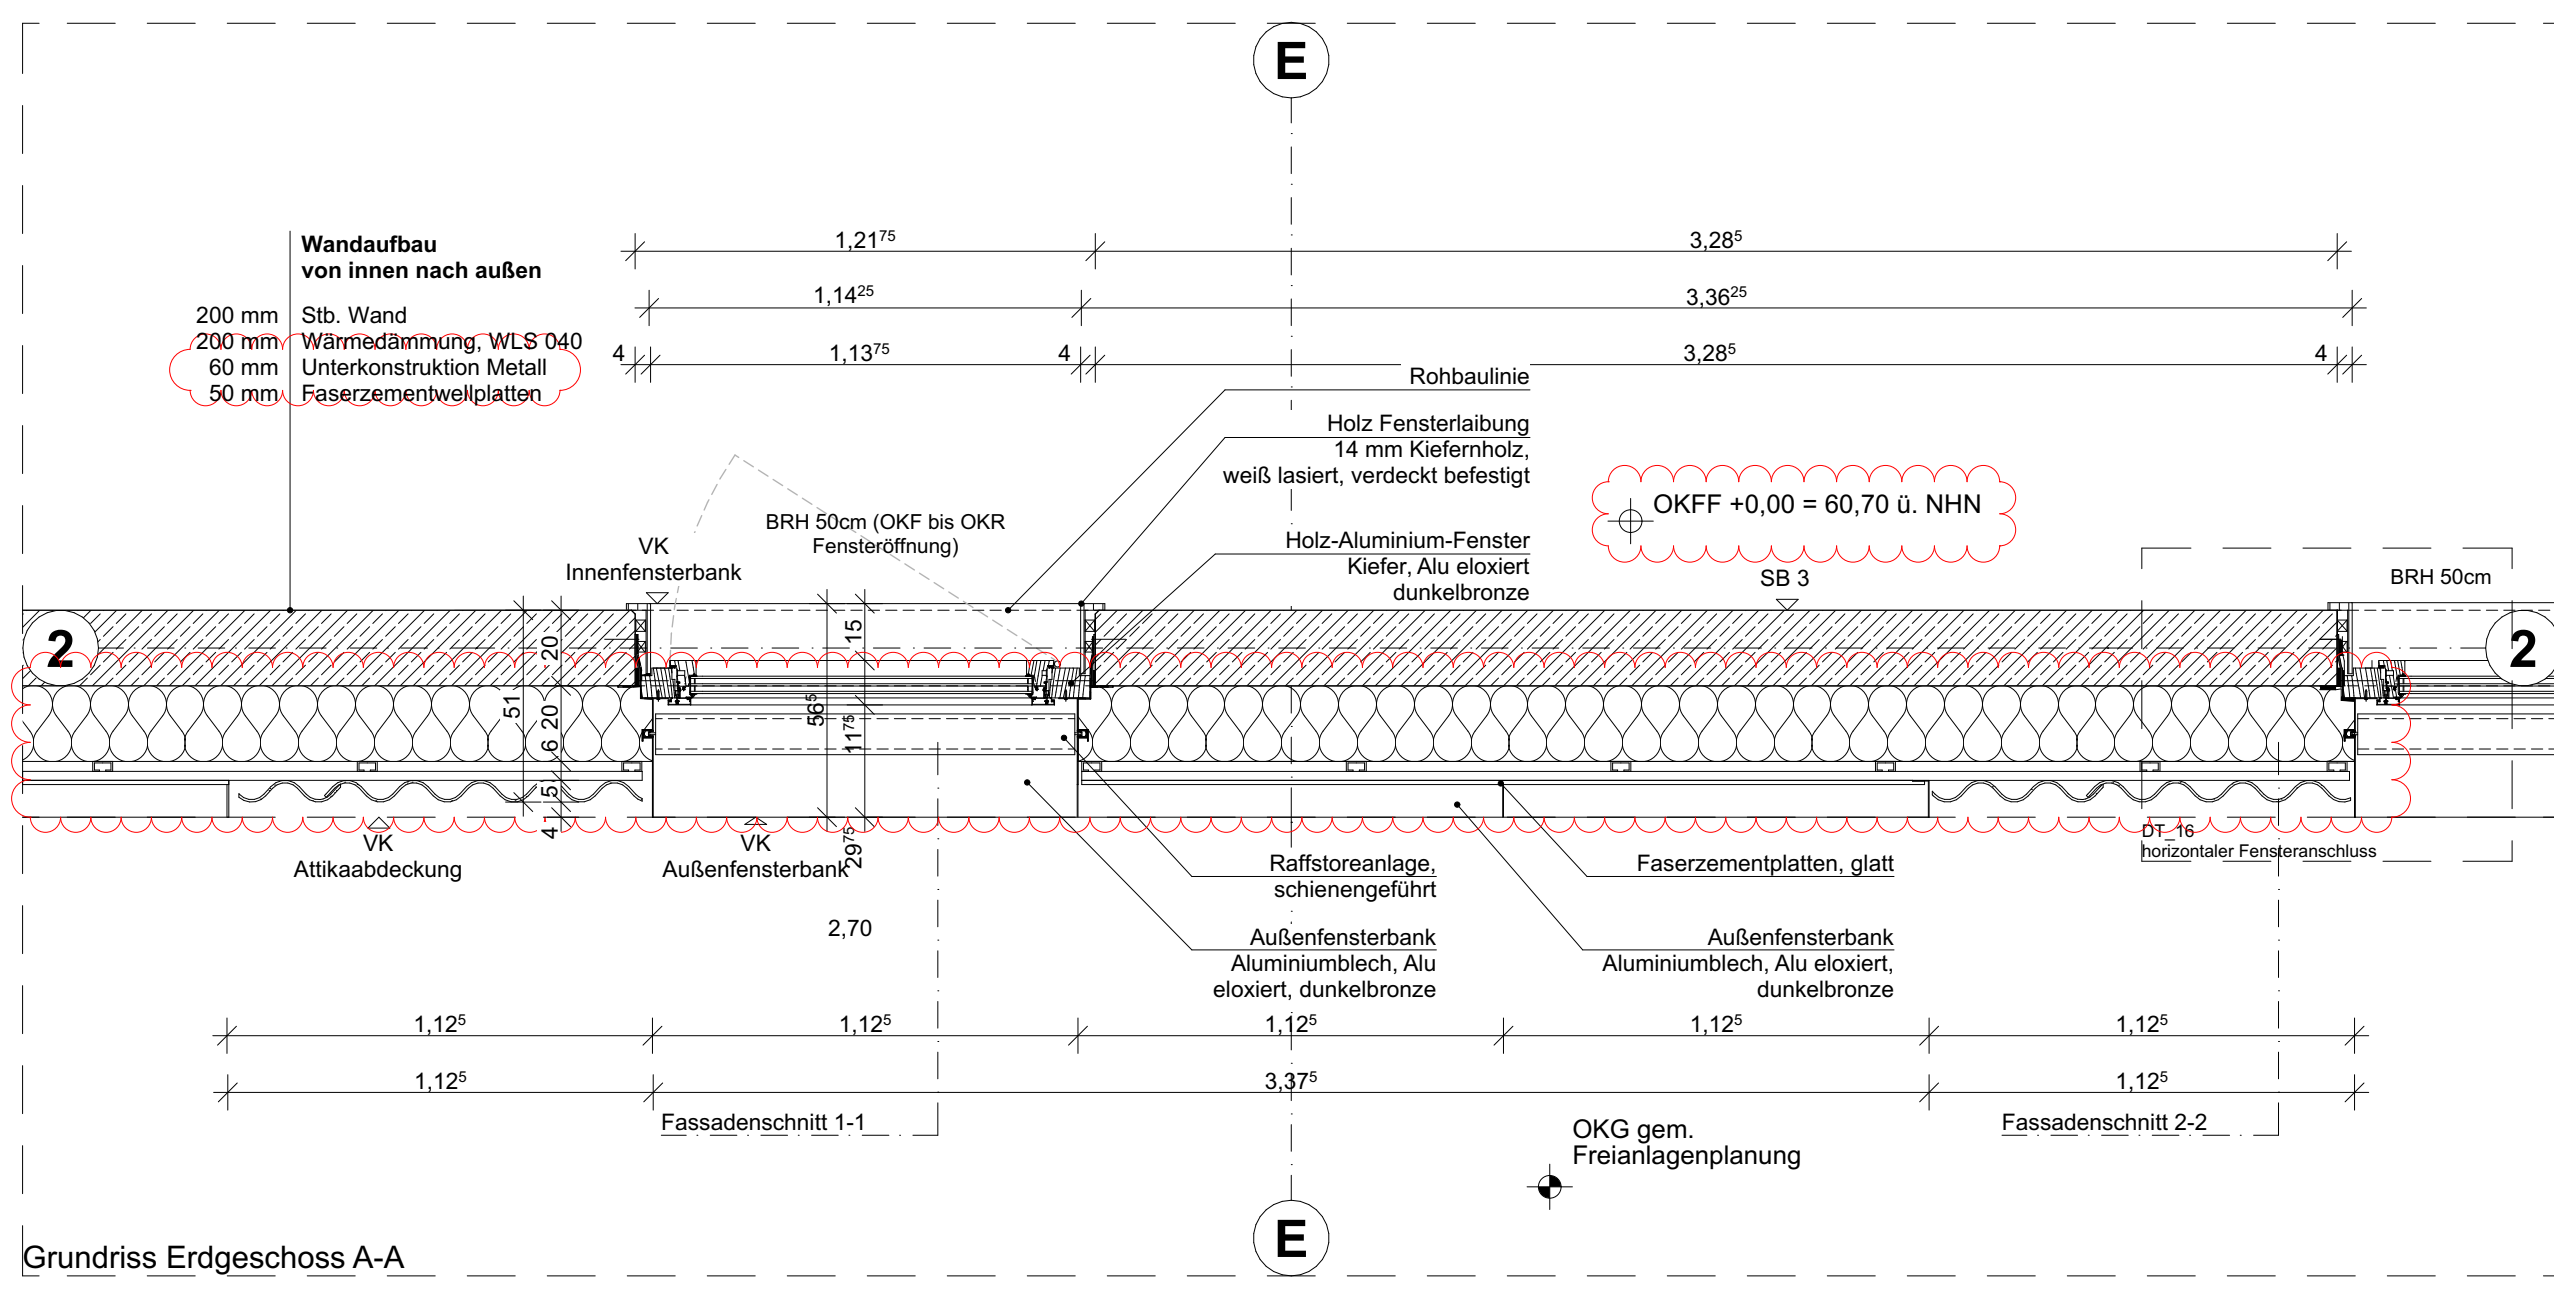


Grundriss Erdgeschoss A-A

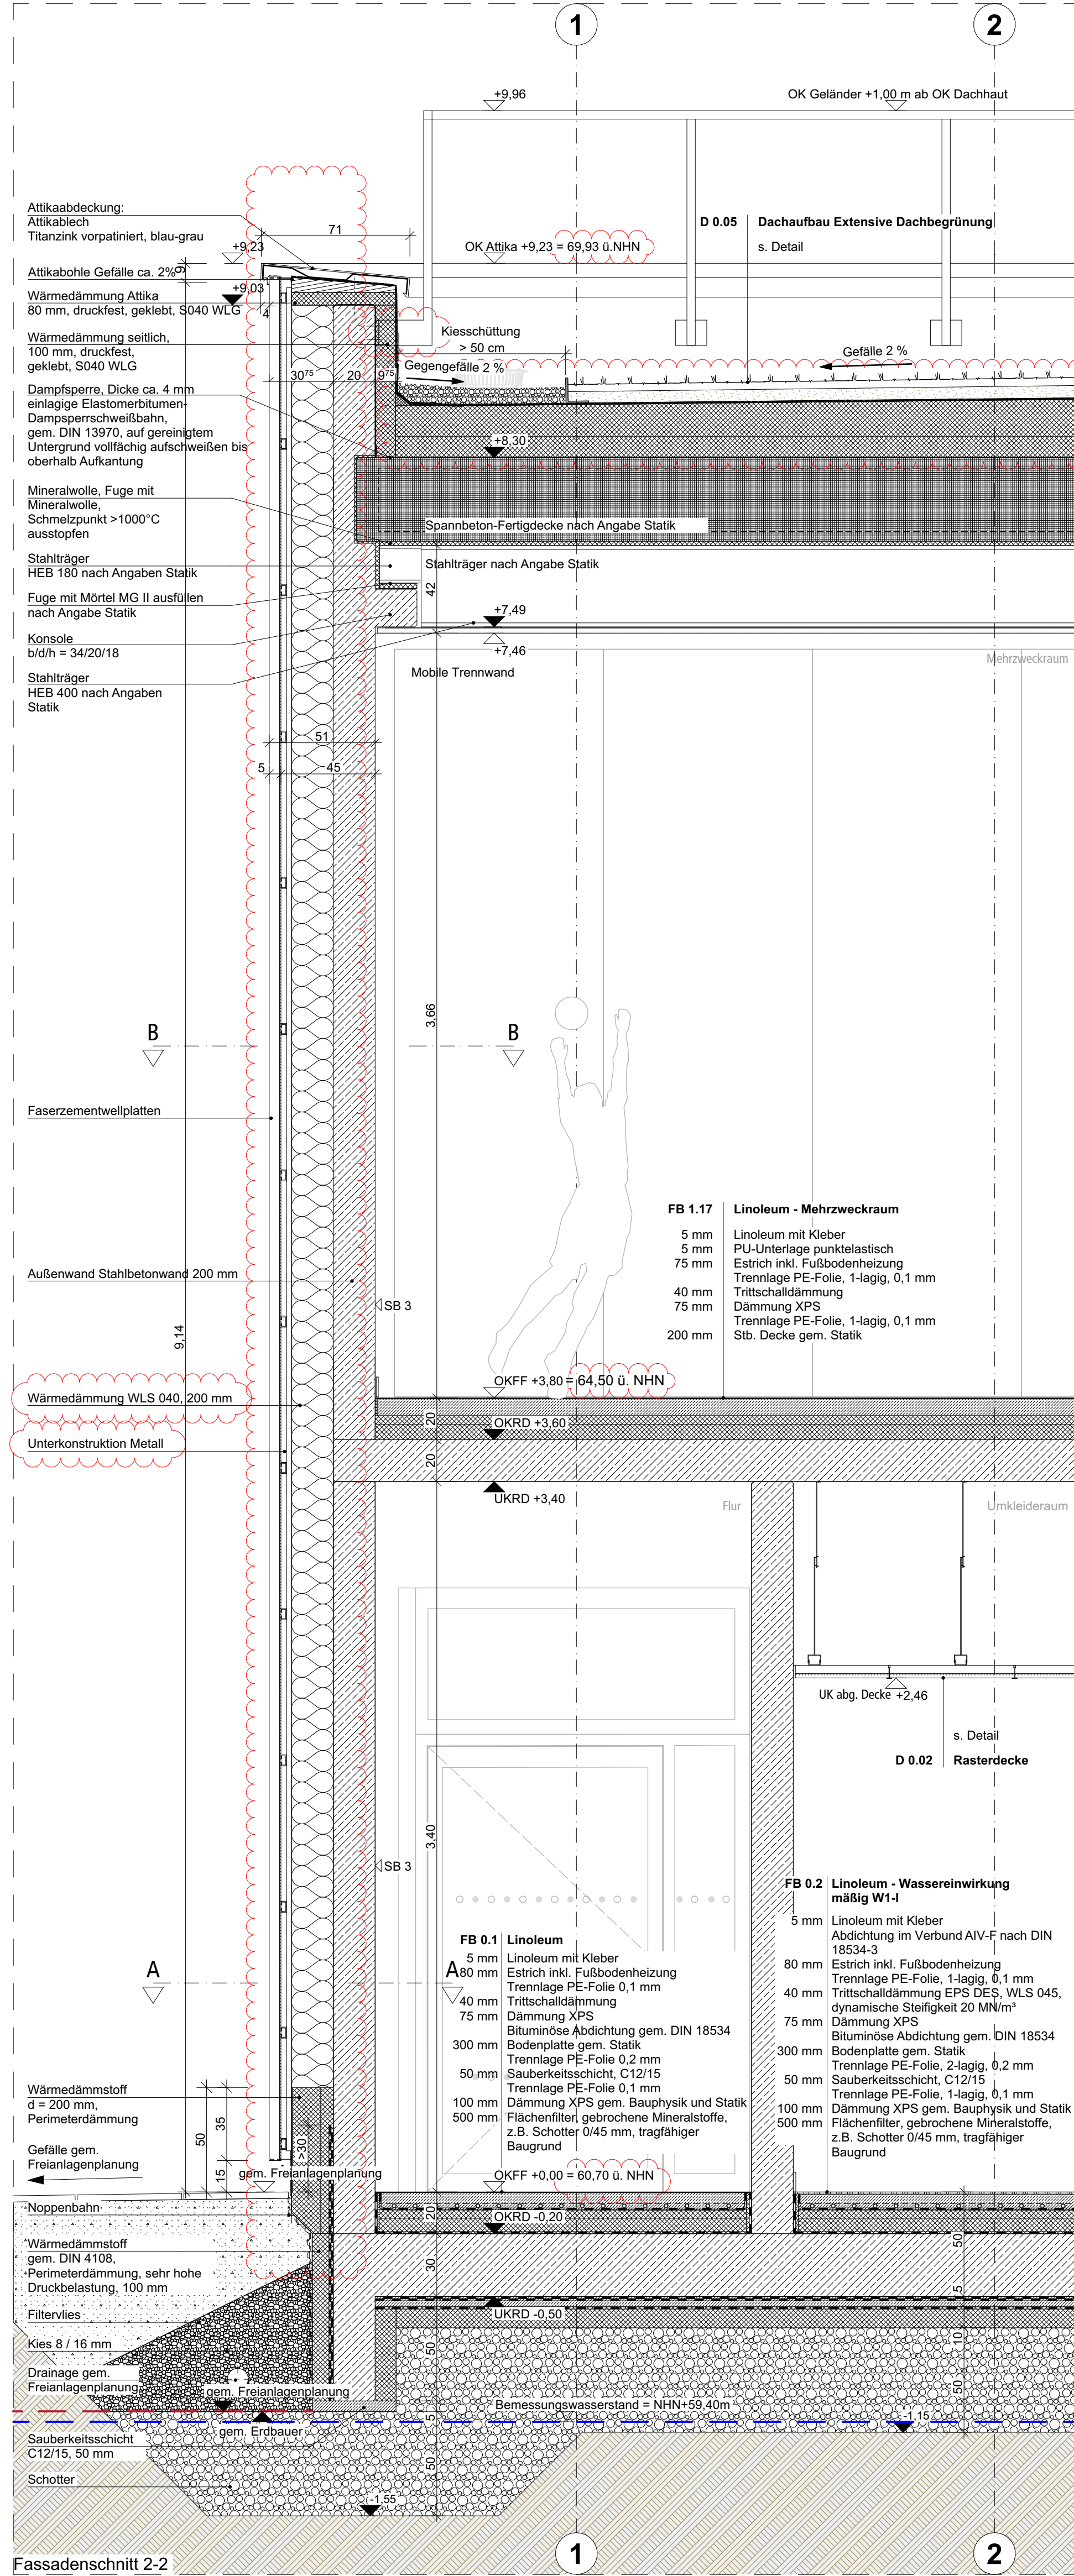


Fassadenschnitt 2-2

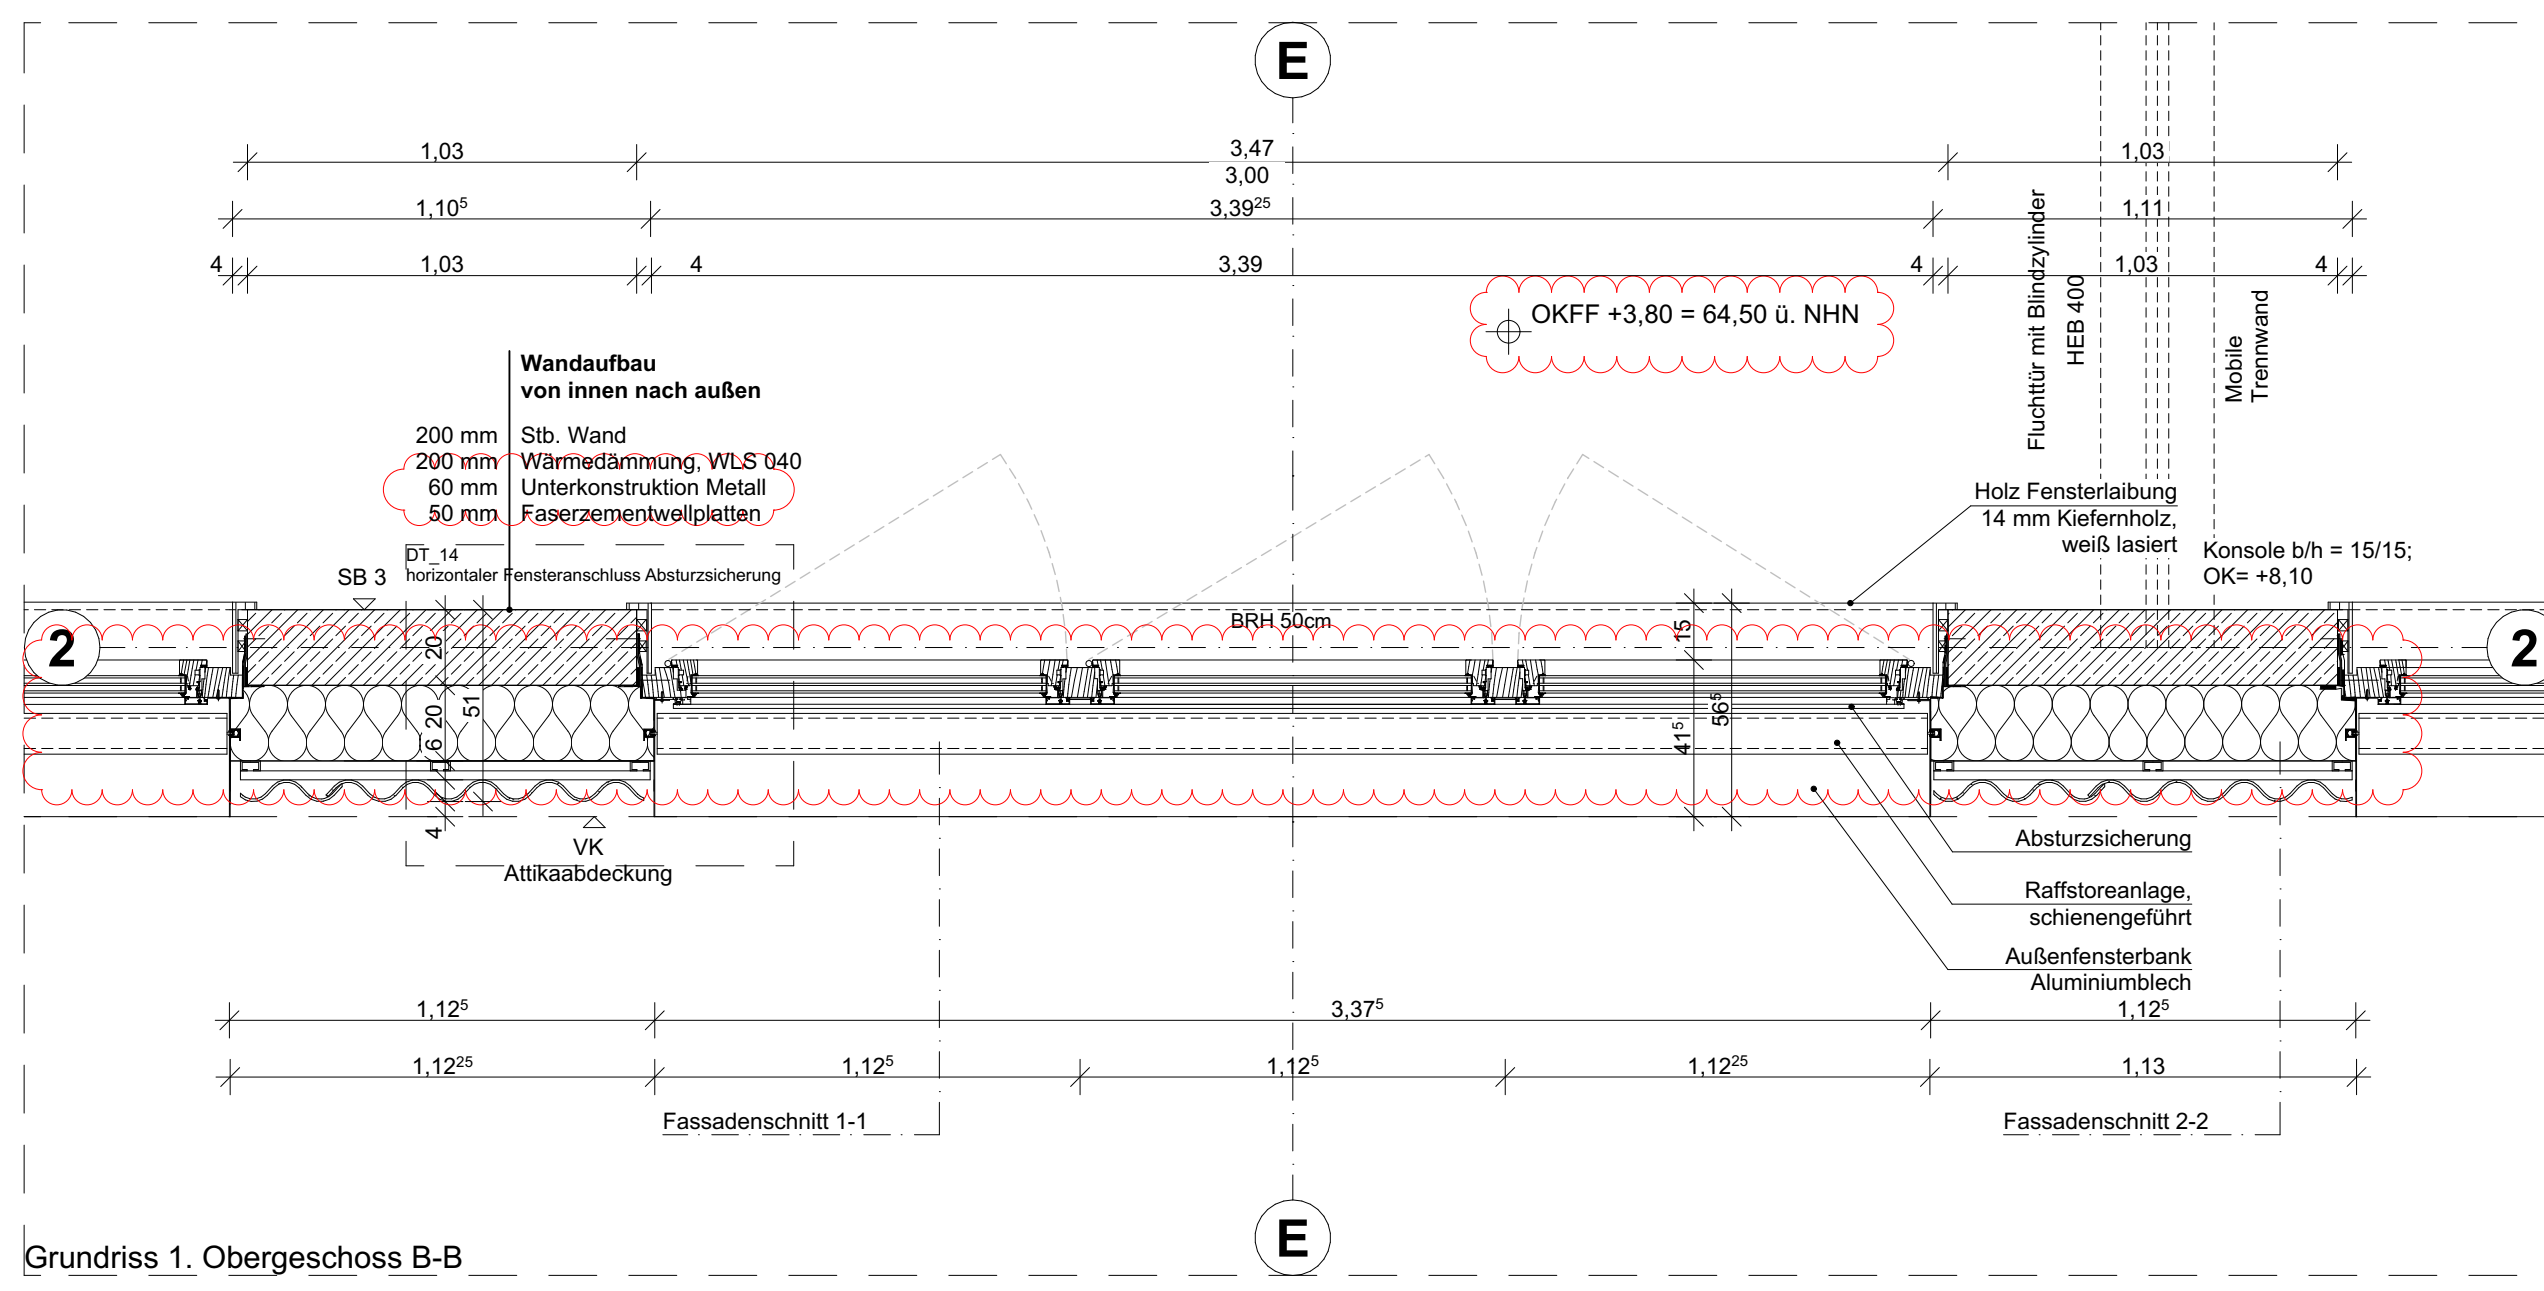


Grundriss 1. Obergeschoss B-B

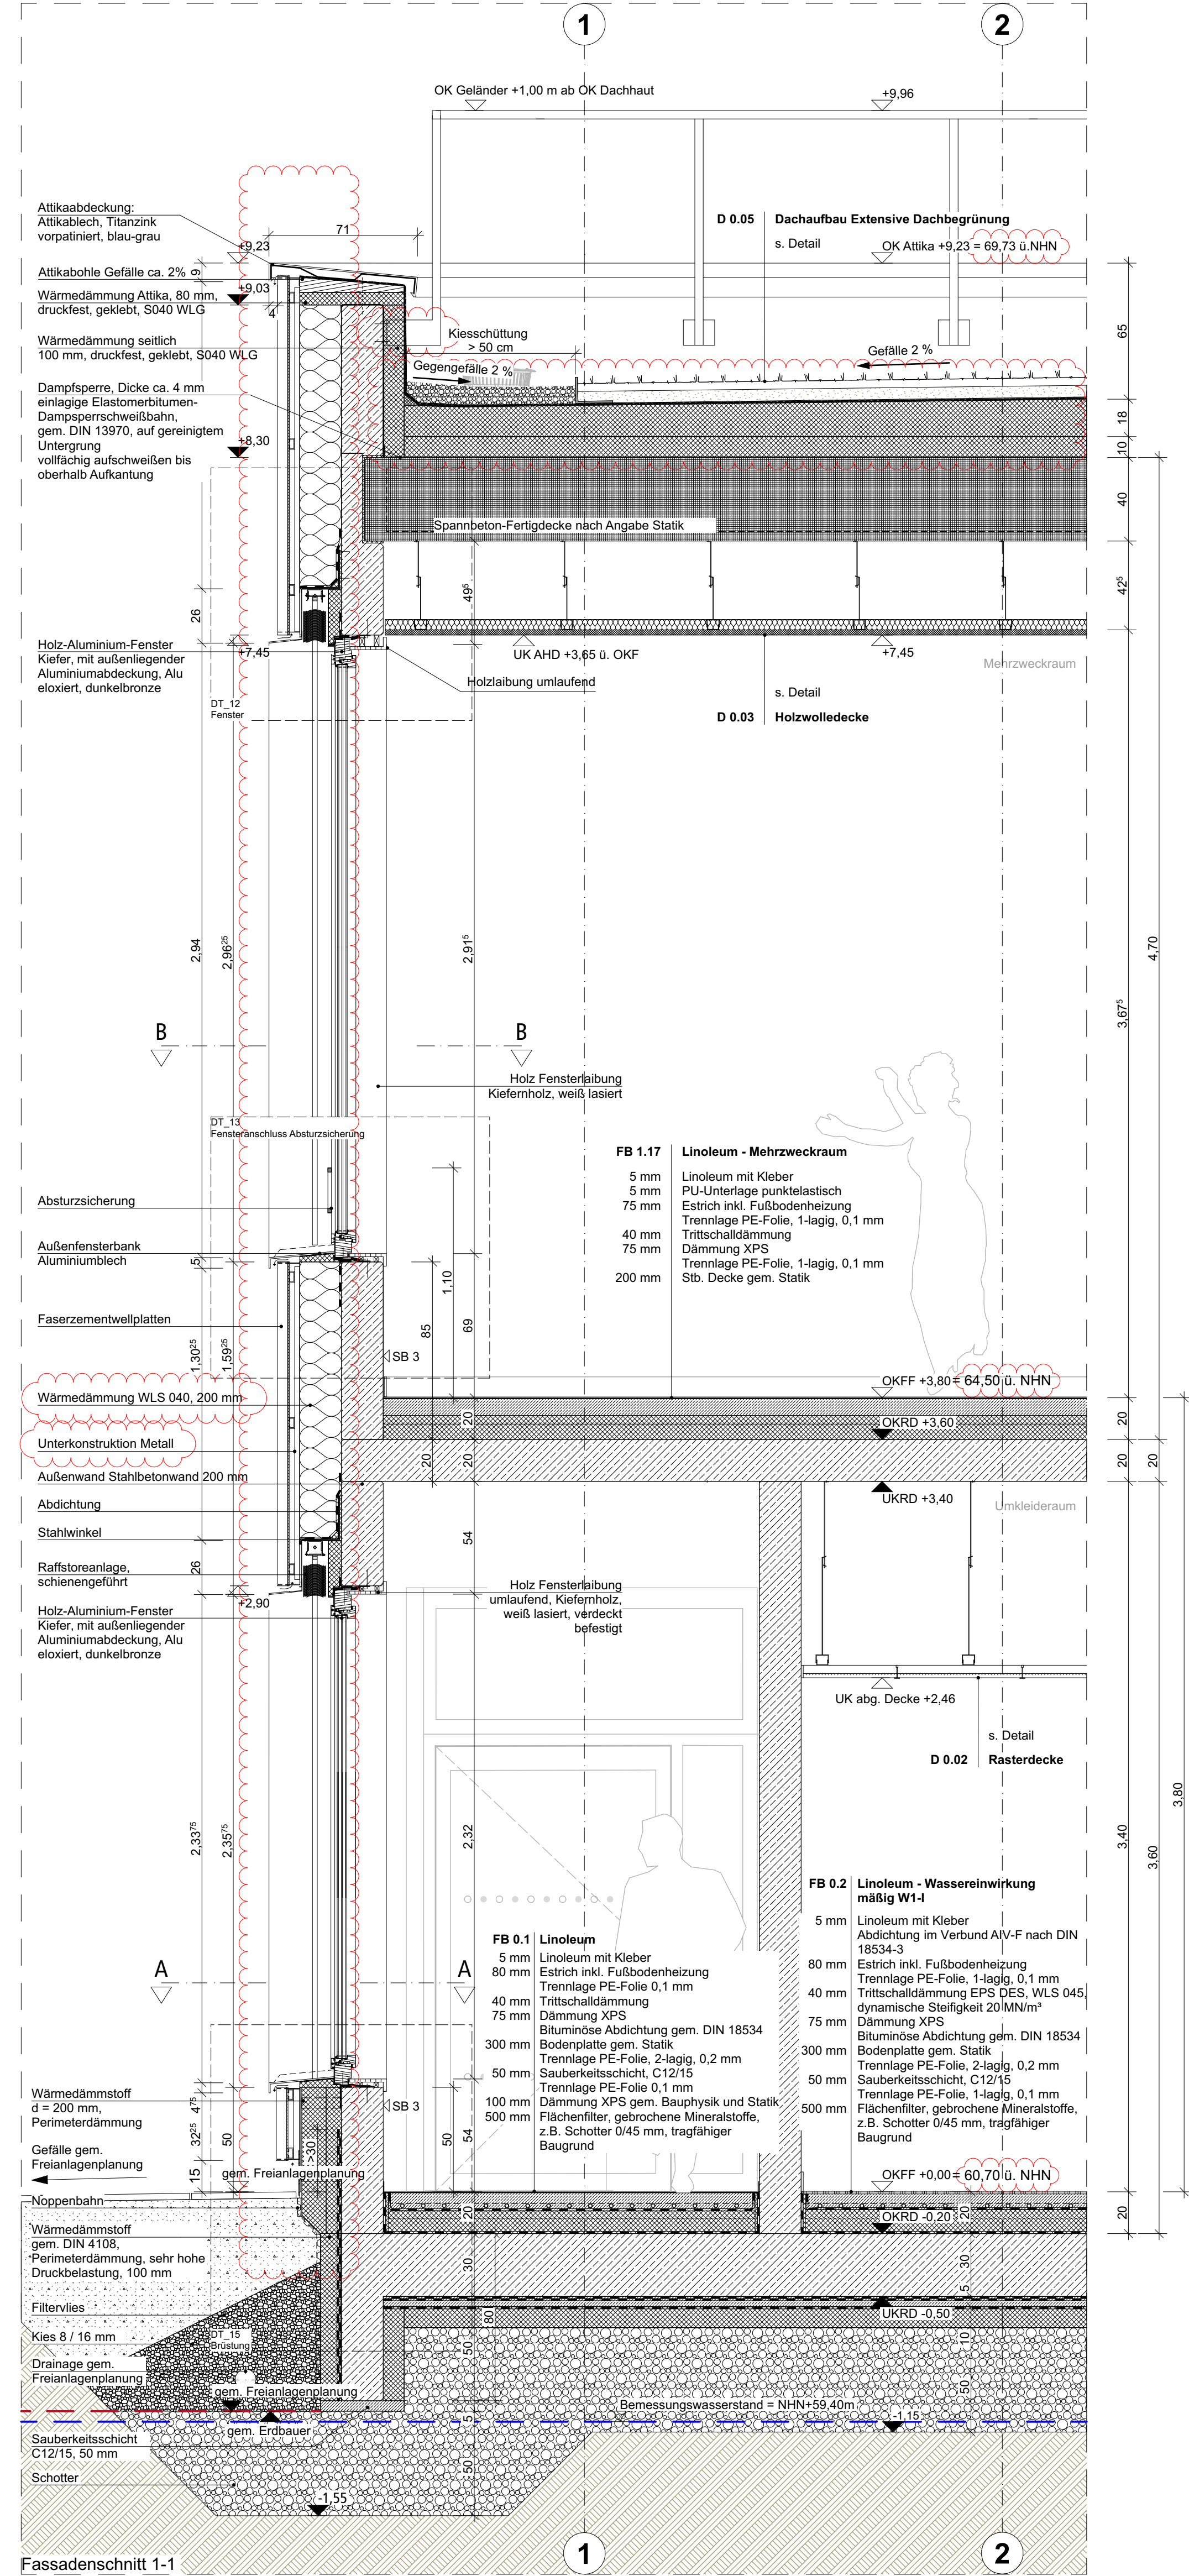

Fassadenschnitt 1-1

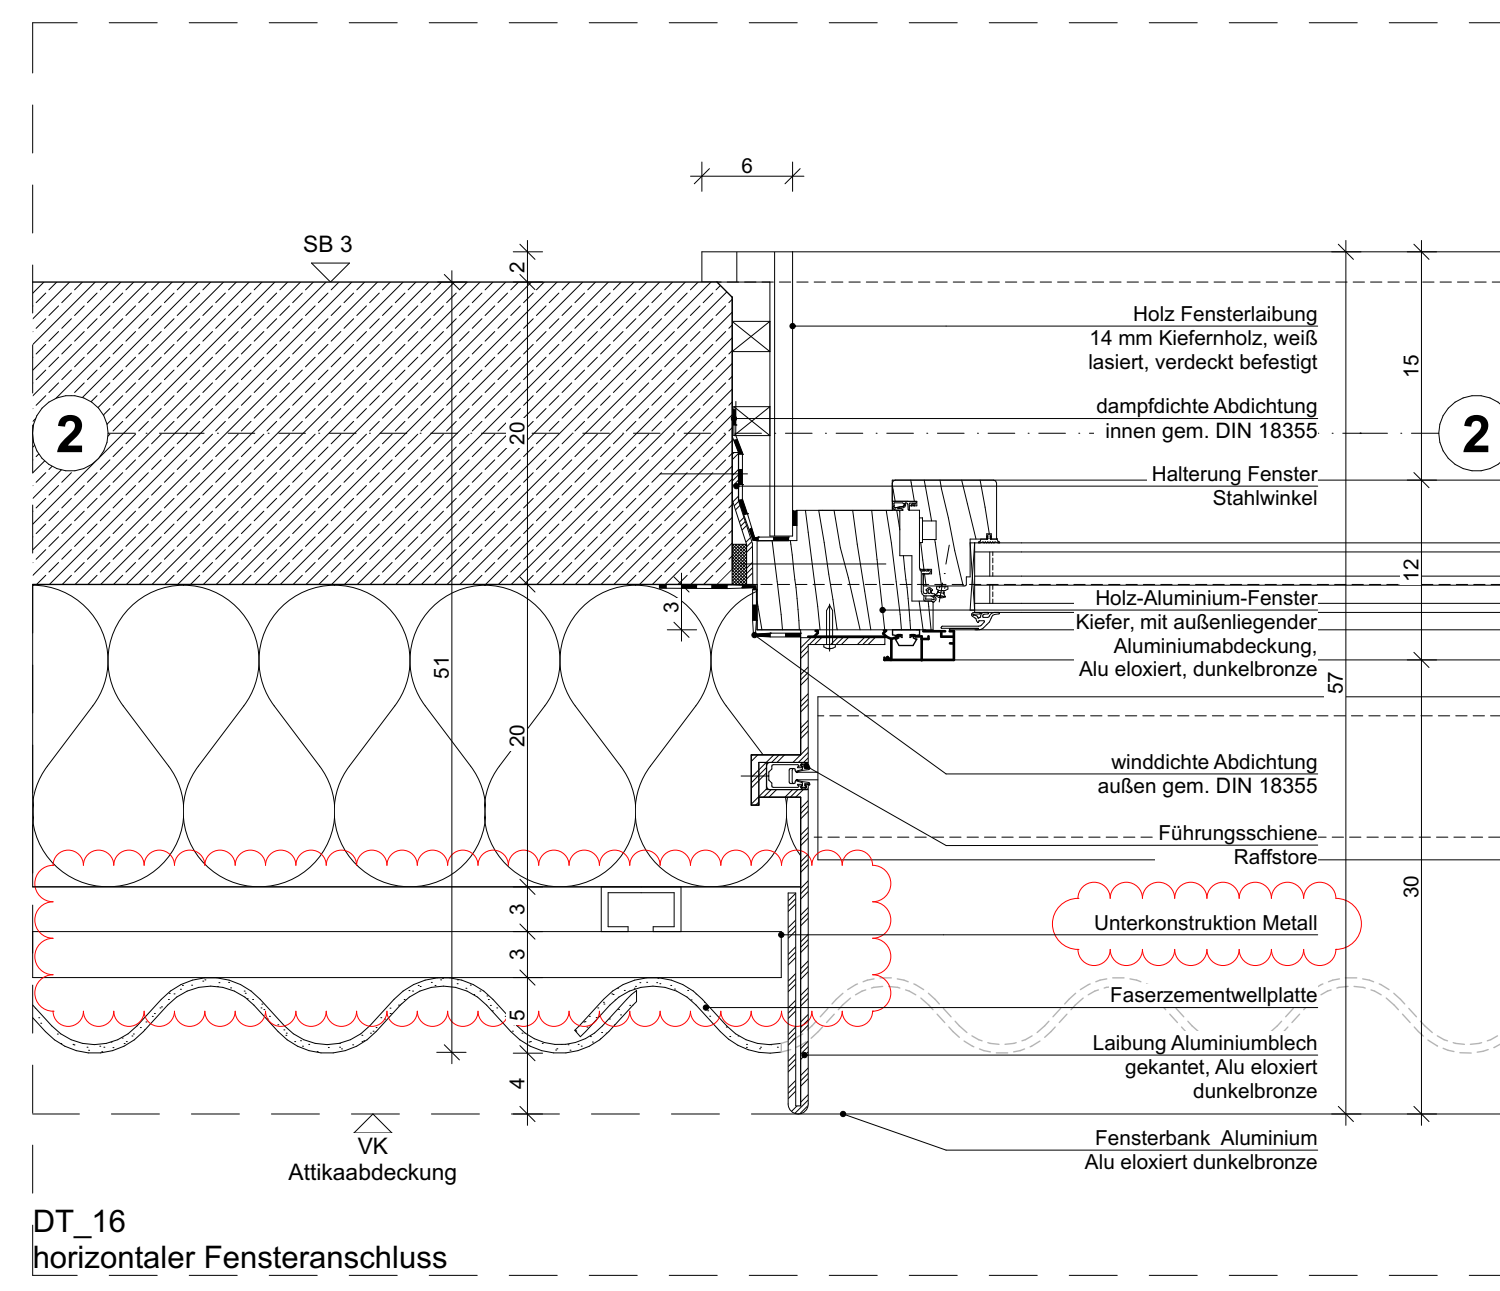

DT 16 horizontaler Fensteranschluss

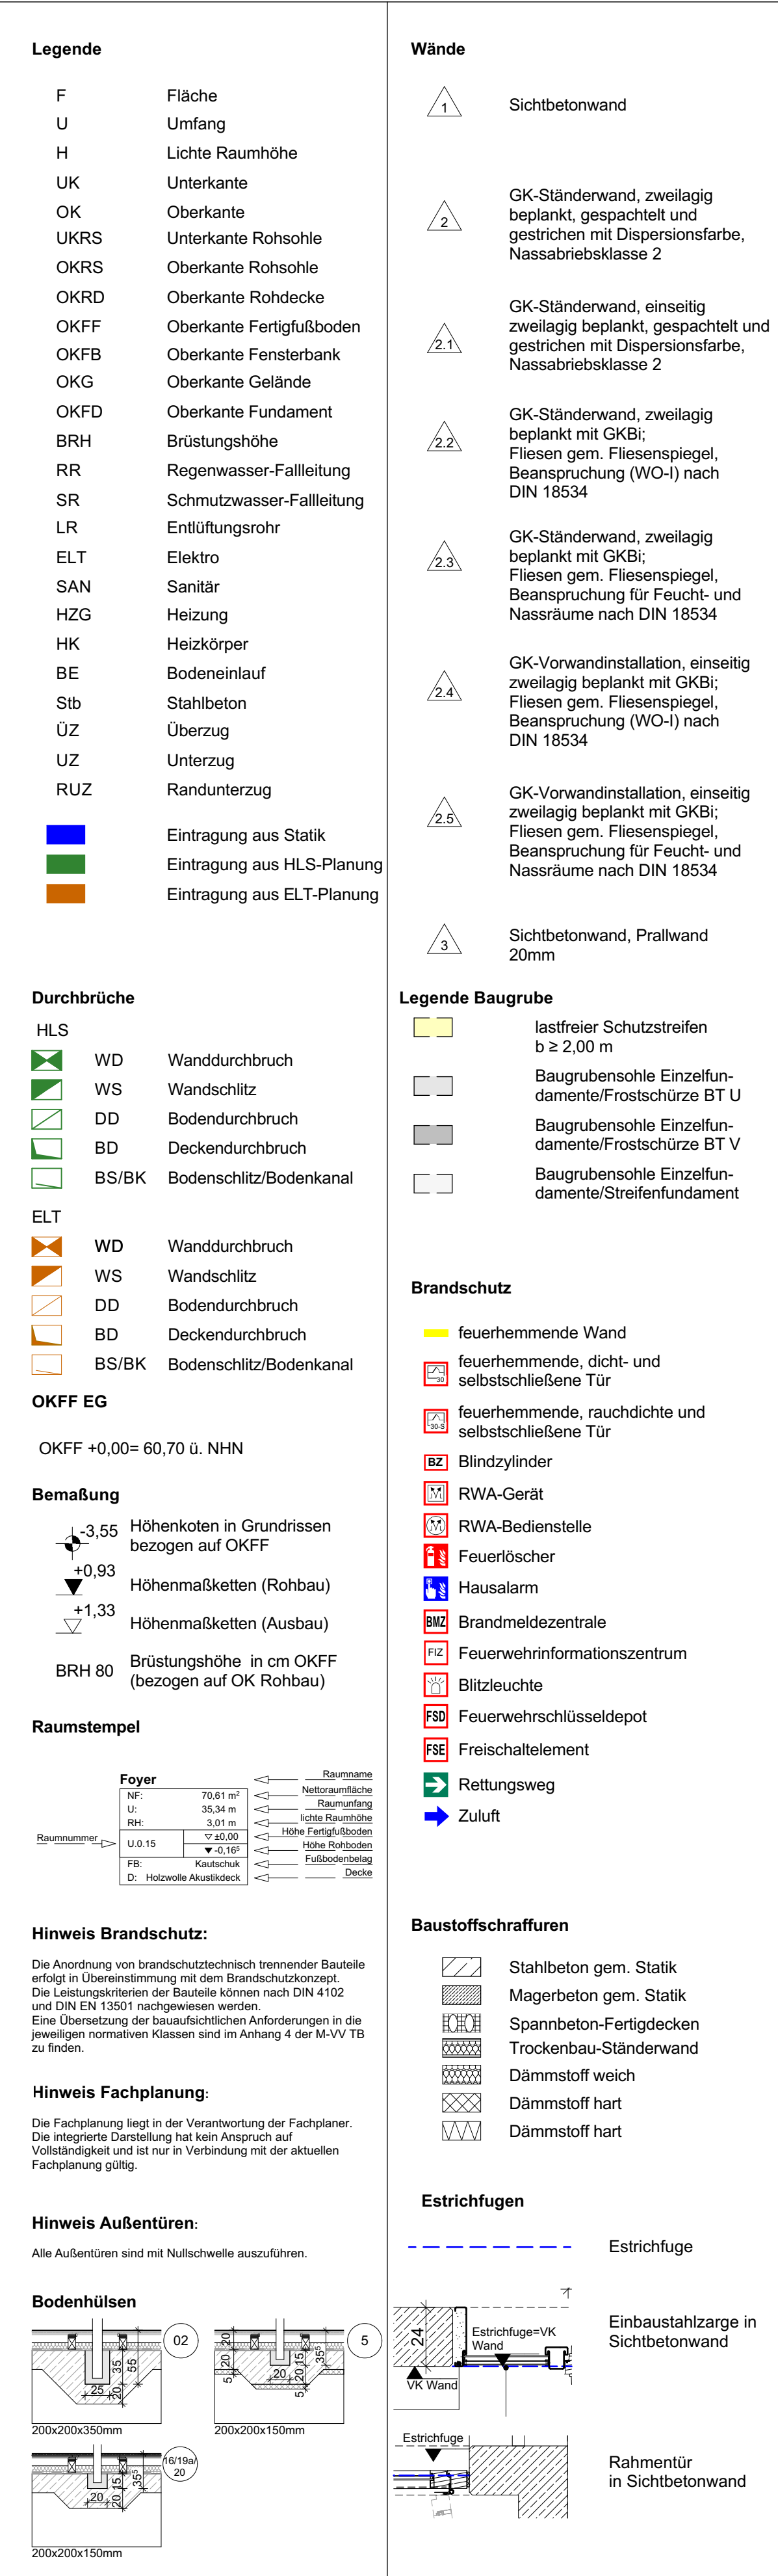

Alle Maße sind vor Ort zu prüfen!
Diese Zeichnung ist nur gültig in Verbindung mit den Plänen der Fachingenieure.
Der Ausführende hat vor Baubeginn alle Ausführungspläne der Architekten und Fachingenieure auf Übereinstimmung zu prüfen.
Unstimmigkeiten sind der Bauleitung sofort zu melden.

Index	Datum	gkz	Art der Änderung
A	2026.07.13	LDE	Anpassung Außenwandbau, UK Wellplatten
B	2026.04.27	CMO	Anpassung der Höhenangabe OKFF EG (±0,00) o. NNN von 60,50 m auf 60,70 m; keine Änderung der Bauteilmaße oder -arten

Stadt Werne Gemarkung Werne-Stadt Flurstück 1880		farwigkrote partner ARCHITEKTEN BDA STADTPLANER	
Bauvorhaben Neubau 2-fach Sporthalle Klockerstraße, 59368 Werne		farwigkrote partner Architekten BDA Stadtplaner 48663 Ahaus - van Delden Straße 15 www.farwigkrote.de T.02561/4296-0 F.02561/4296-20 info@farwigkrote.de	
Bauherr in Kommunalbetriebe Werne, Gebäudemanagement 59368 Werne, Konrad-Adenauer-Platz 1		Plan Fassadenschnitt Süd Index B	
Proj.-Nr. 4078	Proj.-Nr. 4078_A_FS_01	Datum 13.07.2026	Größe 1189 x 841
Maßstab 1:20, 1:5	Datum 13.07.2026	Gezeichnet GRO/LOE	Unterschiedliches Unterschiedliches
Diese Zeichnung und deren Inhalt sind urheberrechtlich geschützt und darf ohne Erlaubnis des Verfassers nicht vervielfältigt werden.		Ausführungsplanung	