
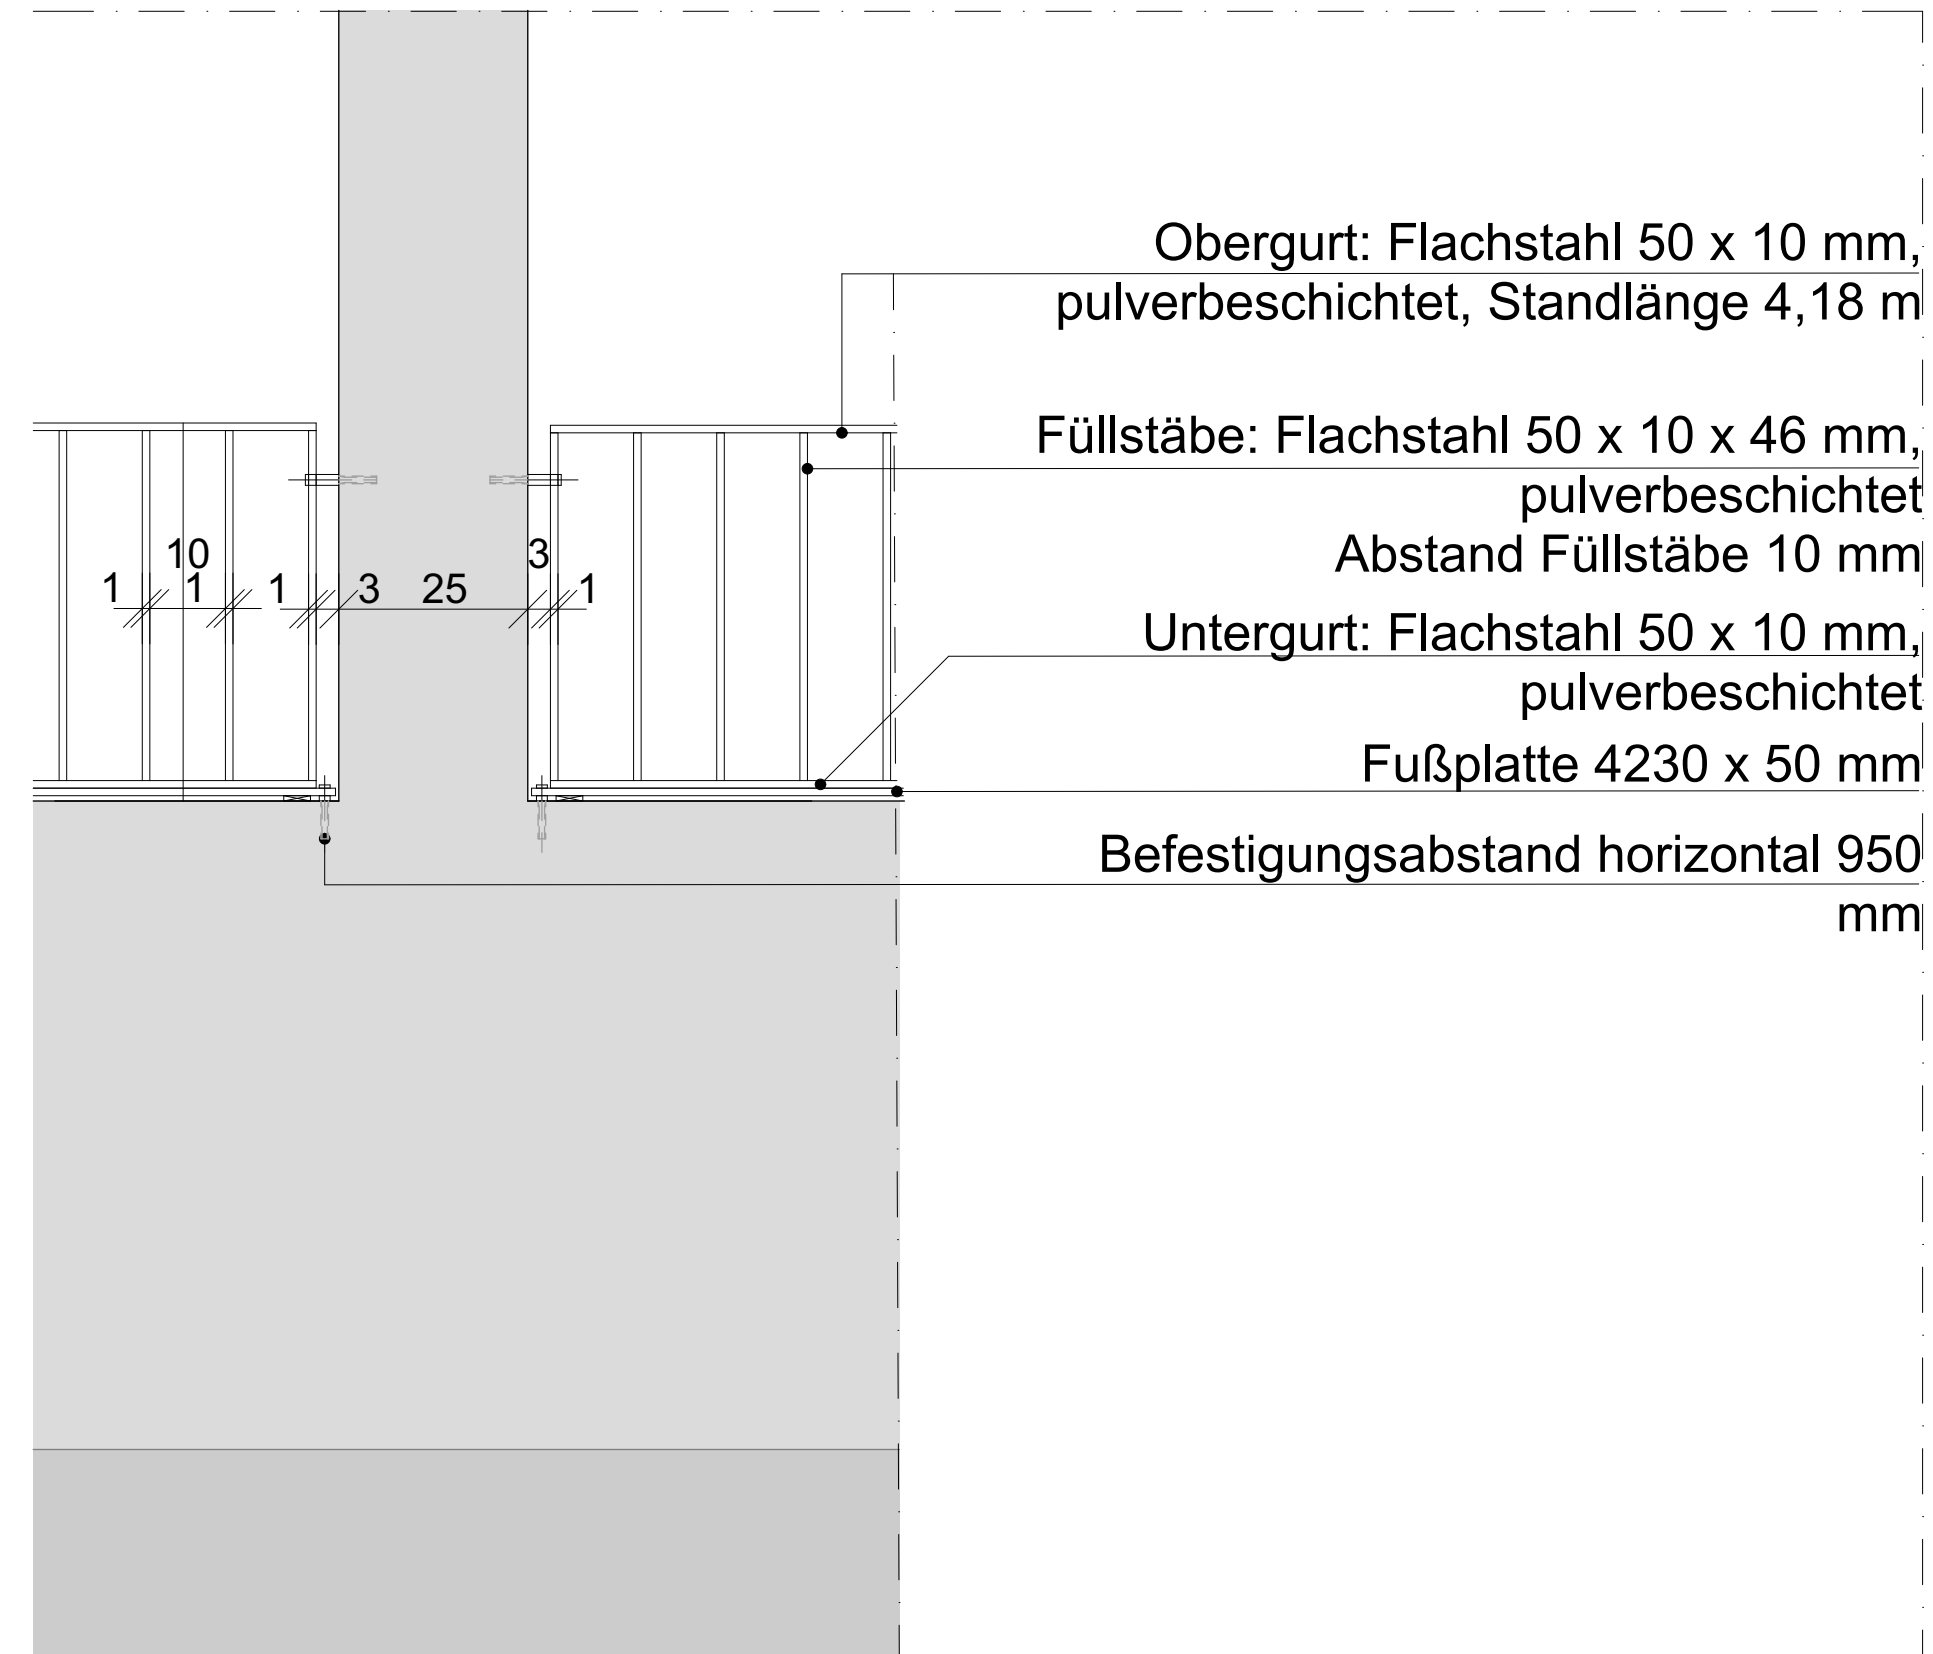


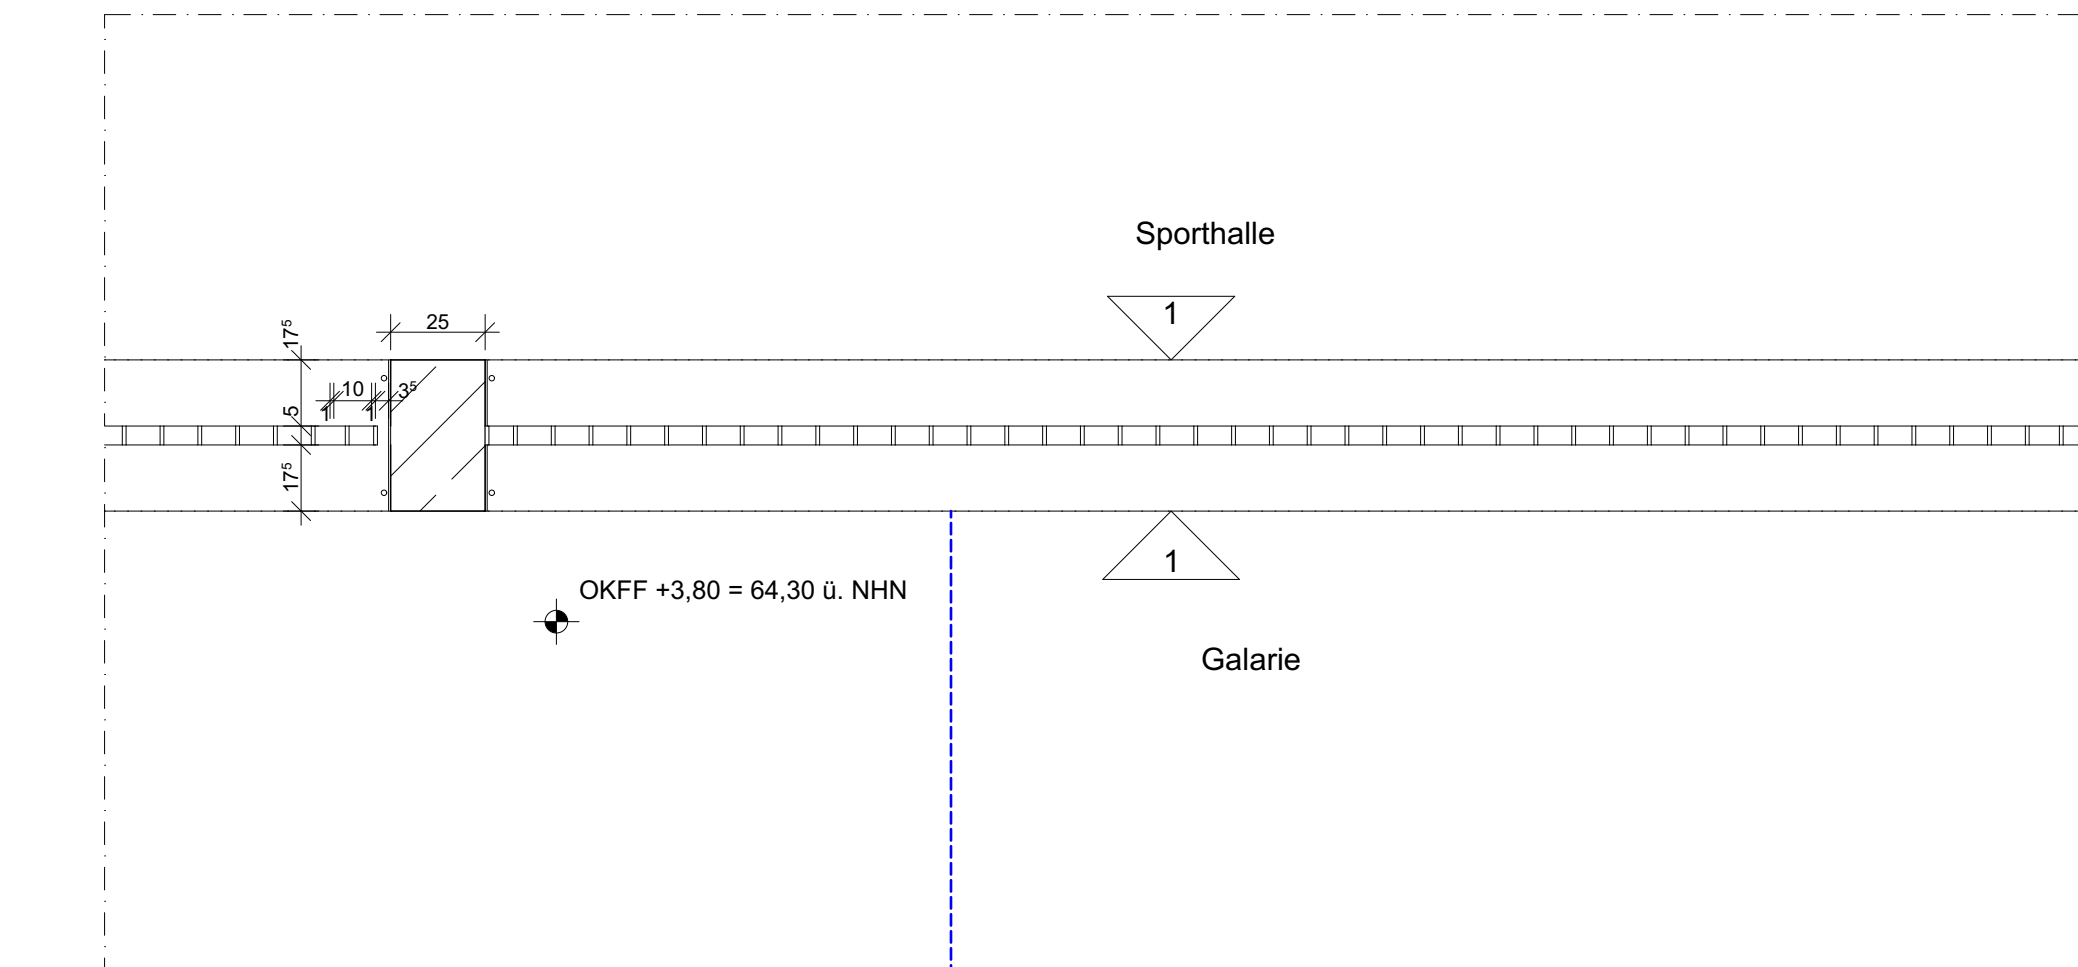

Legende	Wände
F Fläche	1 Schichtboiwand
U Unterlag	
H Lichte Raumbühne	
UK Oberkante	
UKRS Oberkante Rohhöhe	2 GK-Ständerwand, zweilagig beplankt, gaspachtelnd und gestrichen mit Dispersionsfarbe, Nassabtriebsklasse 2
OKRS Oberkante Rohhöhe	
OKRD Oberkante Rohdecke	
OKFB Oberkante Fertigfußboden	2,1 GK-Ständerwand, einseitig zweilagig beplankt, gaspachtelnd und gestrichen mit Dispersionsfarbe, Nassabtriebsklasse 2
OKFF Oberkante Fensterbank	
OKG Oberkante Gelände	
OKD Oberkante Fundament	
BRH Brüstungshöhe	2,2 GK-Ständerwand, zweilagig beplankt mit GKB; Fliesen gem. Fliesenpegel, Beanspruchung (WO-1) nach DIN 18534
RR Rumpfbreite-Fallleitung	
SR Rinnrinnen-Fallleitung	
LR Entlüftungsröhre	2,3 GK-Ständerwand, zweilagig beplankt mit GKB; Fliesen gem. Fliesenpegel, Beanspruchung für Feucht- und Nassräume nach DIN 18534
ELT Elektro	
SAN Sanitär	2,4 GK-Vorwandinstallation, einseitig zweilagig beplankt mit GKB; Fliesen gem. Fliesenpegel, Beanspruchung (WO-1) nach DIN 18534
HZG Heizung	
HK Heizkörper	
BE Bodenablauf	
Stb Stahlbleib	2,4 GK-Vorwandinstallation, einseitig zweilagig beplankt mit GKB; Fliesen gem. Fliesenpegel, Beanspruchung für Feucht- und Nassräume nach DIN 18534
ÜZ Überzug	
UZ Unterzug	
RUZ Randunterzug	
Eintragung aus Statik	2,5 GK-Vorwandinstallation, einseitig zweilagig beplankt mit GKB; Fliesen gem. Fliesenpegel, Beanspruchung für Feucht- und Nassräume nach DIN 18534
Eintragung aus HL5-Planung	
Eintragung aus ELT-Planung	
Schichtboiwand, Prallwand 200mm	
Durchbrüche	Legende Baugruppe
HL5	lastfreier Schutzstreifen b ≥ 20,0 m
WD Wandschuttdurchbruch	Baugrubenschiele Einzelland- damente-Frostschutzstreifen BT U
WS Wandschuttdurchbruch	Baugrubenschiele Einzelland- damente-Frostschutzstreifen BT V
DD Bodendurchbruch	Baugrubenschiele Einzelland- damente-Frostschutzstreifen BT V
BD Bodendurchbruch	Baugrubenschiele Einzelland- damente-Frostschutzstreifen BT V
BS/BK Bodenschuttdurchbruch/Bodenkanal	Baugrubenschiele Einzelland- damente-Frostschutzstreifen BT V
ELT	
WD Wandschuttdurchbruch	
WS Wandschuttdurchbruch	
DD Bodendurchbruch	
BD Bodendurchbruch	
BS/BK Bodenschuttdurchbruch/Bodenkanal	
OKFF EG	
OKFF +0,00 = 60,70 U. NHN	
Bemaßung	Brandschutz
-3,55 Höhenkoten in Grundrissen bezogen auf OKFF	feuerhemmende Wand
+0,93 Höhenmaßketten (Robbau)	feuerhemmende, rüch- tichselbstschließende Tür
+1,33 Höhenmaßketten (Ausbau)	feuerhemmende, rüch- tichselbstschließende Tür
BRH 80 Brüstungshöhe in OKFF (bezogen auf OK Rohbau)	Blindzylinder
	RWA-Gerät
	RWA-Bedestelle
	Feuerlöscher
	Hausalarman
	Brandmeldezentrale
	Feuerwehrlinienformationszentrum
	Blitzschutz
	Feuerwehrlinienformationszentrum
	Freischaltenelement
	Rettungsweeg
	Zufluß
Raumstempel	Baustoffschraffuren
Foyer	Stahlbleib gem. Statik
Treppenhaus	Magerbeton gem. Statik
Badezimmer	Spannbeton-Fertigdecken Trockenbau-Ständerwand
Küche	Dämmstoff weich
Wohnzimmer	Dämmstoff hart
Schlafzimmer	Dämmstoff hart
Flur	
Eingang	
Treppenhaus	
Badezimmer	
Küche	
Wohnzimmer	
Schlafzimmer	
Flur	
Eingang	
Treppenhaus	
Badezimmer	
Küche	
Wohnzimmer	
Schlafzimmer	
Flur	
Eingang	
Treppenhaus	
Badezimmer	
Küche	
Wohnzimmer	
Schlafzimmer	
Flur	
Eingang	
Treppenhaus	
Badezimmer	
Küche	
Wohnzimmer	
Schlafzimmer	
Flur	
Eingang	
Treppenhaus	
Badezimmer	
Küche	
Wohnzimmer	

Alle Maße sind vor Ort zu prüfen!
Diese Zeichnung ist nur gültig in Verbindung mit den Plänen der Fachingenieure.
Der Ausführende hat vor Baubeginn alle Ausführungspläne der Architekten und
Fachingenieure auf Übereinstimmung zu prüfen:
Unstimmigkeiten sind der Bauleitung sofort zu melden.

A	2026-04-27	CMO	Anpassung der Höhenangabe DKFF EG ($\pm 0,00$) % NHN von 60,50 m auf 60,70 m; keine Änderung der Bauteilhöhen oder lichten Raumhöhen.
Index	Datum	gez.	Art der Änderung

		Status: Genehmigung Genehmigung: Werne-Stadt Platz: St. Funktion: 1800		farwikkrote partner ARCHITECTEN UND LÄNDTECHNiker	
		farwikkrote partner Architekten BDA Stadtplatz 48683 Ahlau von Delden-Strasse 19www.farwikkrote.de T.0256/44296-0 F.0256/44296-20 info@farwikkrote.de			
Bauvorhaben		Neubau 2-fach Sporthalle Klöcknerstraße, 59368 Werne			
Bauherr* in		Kommunalbetriebe Werne, Gebäudemanagement 59368 Werne, Konrad-Adenauer-Platz 1			
Plan		Metallbau			
Pro.Nr. 4078		Plan-Nr. 4078_A,D		Ausführungsplanung	
Maßstab 1:20, 1:10		Datum 01.07.2026	Gei. 1189 x 841	Unterschriften Bauehr: _____ Architekt: _____	
Diese Zeichnung und deren Inhalt sind urheberrechtlich geschützt und darf ohne Erlaubnis des Verfassers nicht ververvielfältigt werden.					