



WC-Trennwände

B.0.204b, B.1.204b, B.2.204b, B.3.204b, B.4.204b,
B.0.205b, B.1.205b, B.2.205b, B.3.205b, B.4.205b,
E.1.202b, E.1.203b

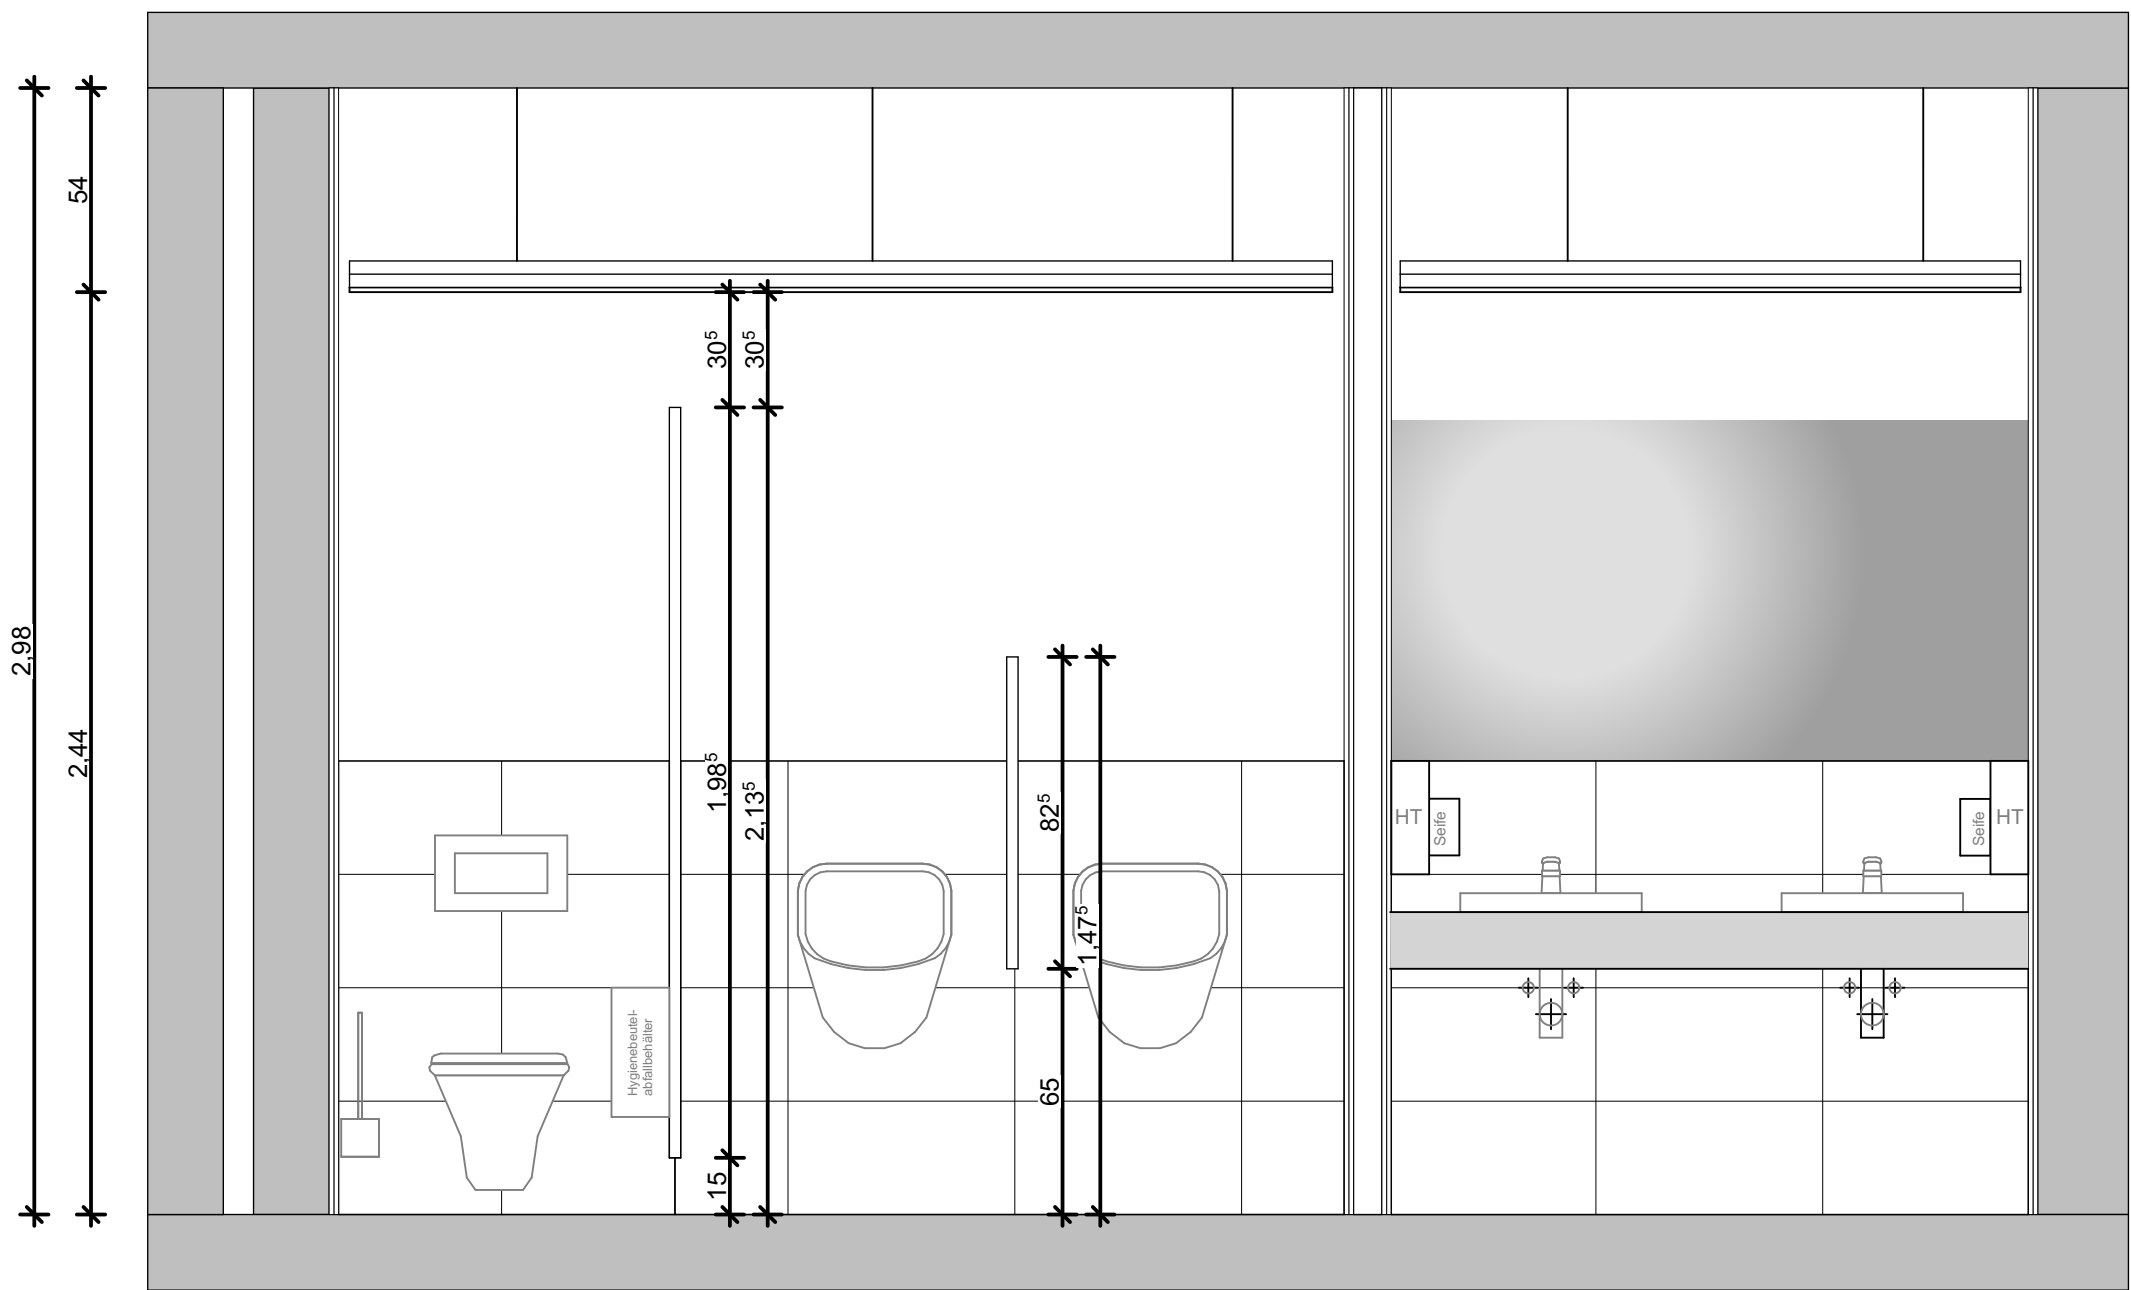

WC.H
E.1.203b
NRF: 8,14 m²
U: 11,59 m
RH: 2,89 m
H.i.L.: 2,40 m
B 03.1 Fliesen
D 03.2 GK-glatt

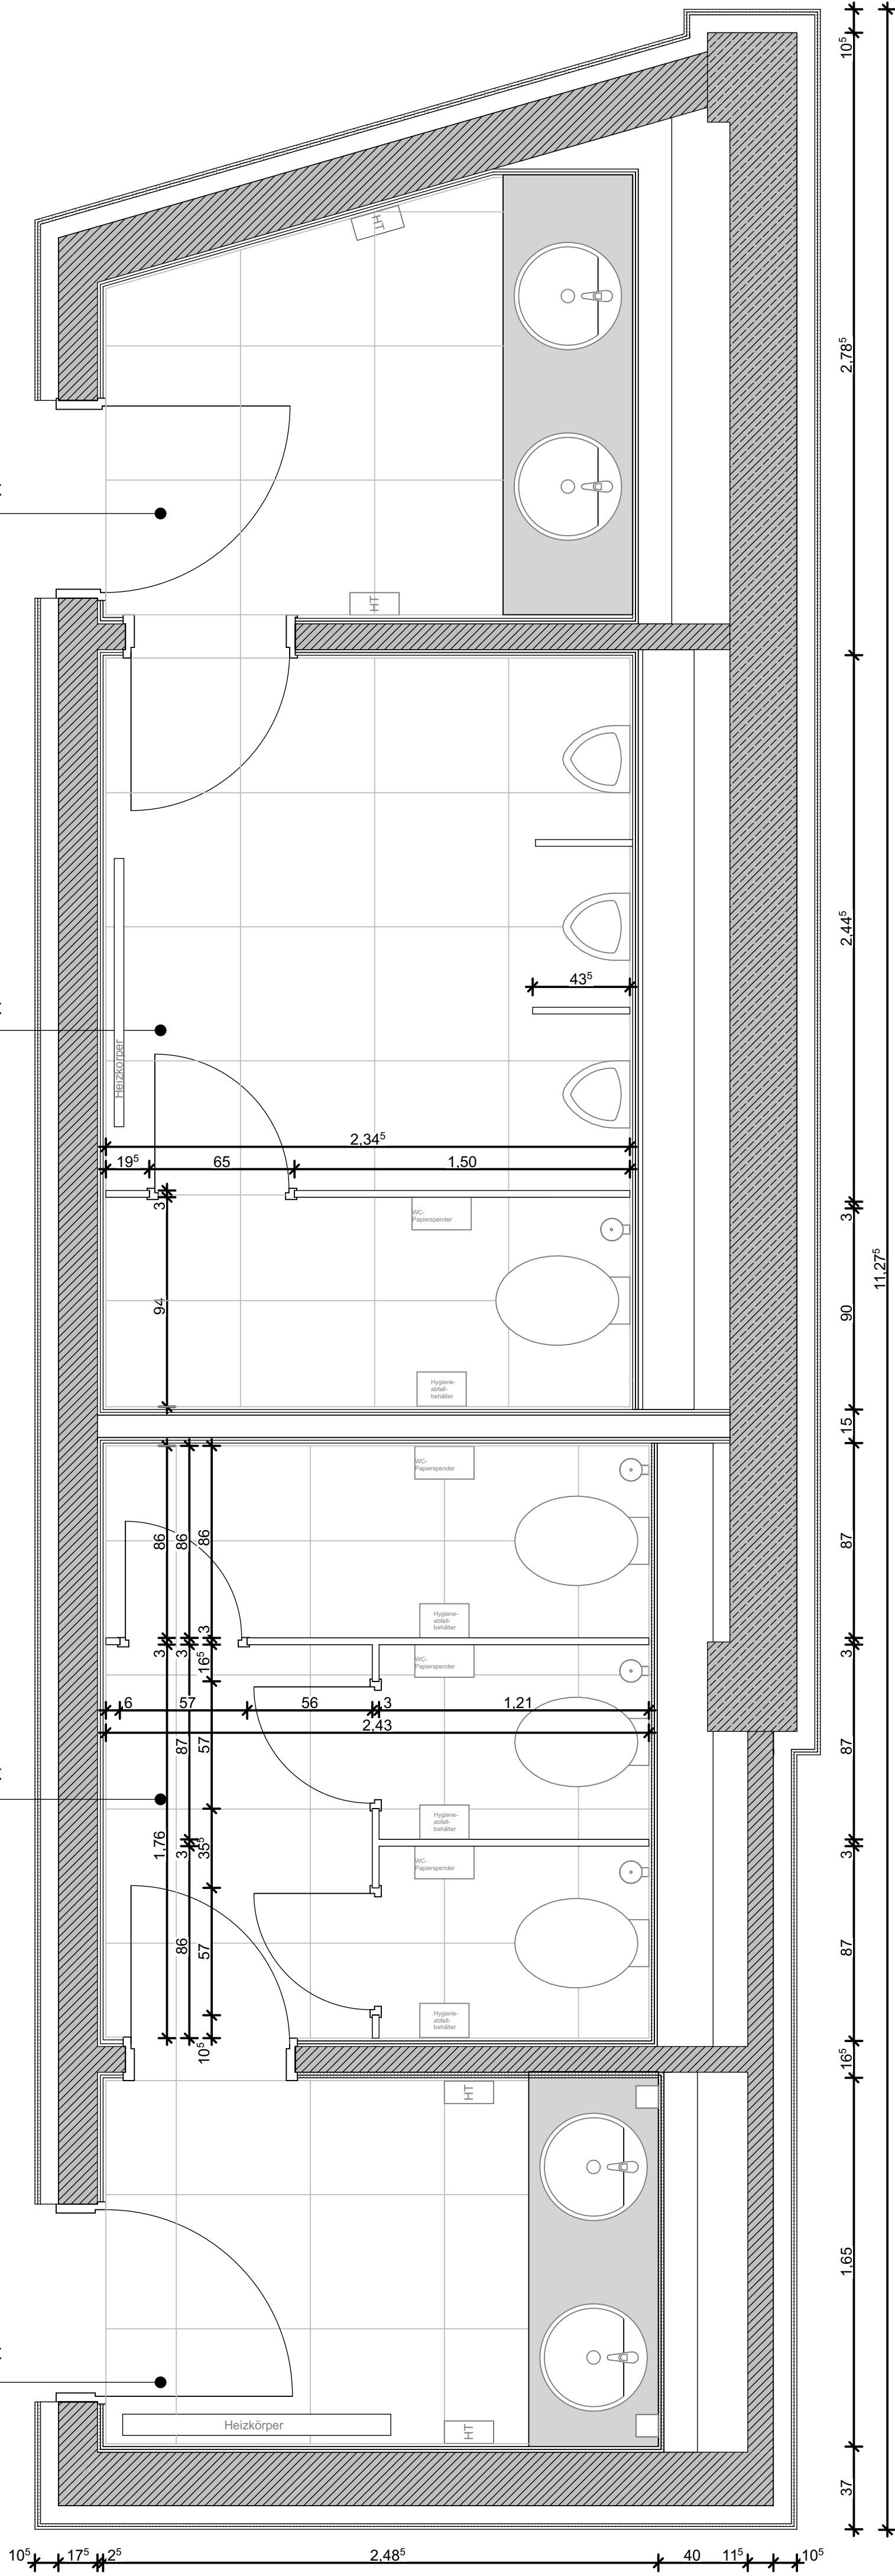

WC.H
E.1.203b
NRF: 8,14 m²
U: 11,59 m
RH: 2,89 m
H.i.L.: 2,40 m
B 03.1 Fliesen
D 03.2 GK-glatt

WC.H
B.4.204b
NRF: 5,14 m²
U: 10,36 m
RH: 2,94 m
H.i.L.: 2,40 m
B 03.1 Fliesen
D 03.2 GK-glatt

WC.D
B.4.205.b
NRF: 4,35 m²
U: 8,43 m
RH: 2,94 m
H.i.L.: 2,40 m
B 03.1 Fliesen
D 03.2 GK-glatt

Vor.WC.H
B.4.204a
NRF: 3,60 m²
U: 7,62 m
RH: 2,94 m
H.i.L.: 2,40 m
B 03.1 Fliesen
D 03.2 GK-glatt

Vor.WC.D
B.4.205.a
NRF: 3,60 m²
U: 7,62 m
RH: 2,94 m
H.i.L.: 2,40 m
B 03.1 Fliesen
D 03.2 GK-glatt

Legende:

OKFF EG +/- 0,00 = 68,19 ü. NN

Alle Maße sind Rohbaumaße sofern nicht anders angegeben.
Brüstungshöhen (BRH), Tür- und Fensterhöhen sind ab OKFF vermaßt.
Zeichnungen größeren Maßstabes haben vorrangige Gültigkeit.

Zeichenerklärung:

	Stahlbeton		Vormauerziegel		DD=Deckendurchbruch
	Mauerwerk		Dämmung trittfest		BD=Bodendurchbruch
	nachträglich zu errichtendes Mauerwerk		Dämmung weich		WD=Wanddurchbruch
	Holz		Stahl		WS=Wandschiltz
	GK Wand		GK Wand		Neubau
	Bestand		Abbruch		

allg. Abkürzungen:

OK Oberkante	GF Gangflügel	OH Türoffenhaltung
UK Unterkante	SF Standflügel	DTA Zutrittskontrolle
VK Vorderkante	US Unterschnitt	ZK
FF Fertigflussboden	OH Türoffenhaltung	
RD Rohdecke	DTA Zutrittskontrolle	
UZ Unterzug		
AHD Abhangdecke	OL Oberlicht	
RH Raumhöhe von OKFF bis UKRD	P Paneel	
H.i.L. Höhe im Lichten (Raumhöhe von OKFF bis UK AHD/ Deckenbekl.)	GP Glaspaneel	
BRH Brüstungshöhe (von OKFF bis OK Rohbrüstung)	FF Festverglasung	
BRHF Brüstungshöhe fertig (von OKFF bis OK fertig/ Fensterbank)	RK Rolladenkasten	
RR Regenrohr	GL Gurtkasten	
RO Reinigungsöffnung	RL Rolladen	
BE Bodeneinlauf	S Sonnenschutz	
HK Heizkörper	BLS Blendschutz innen	
IW Installationswand	VD Verdunkelung (elektrisch)	
	ESG Einscheibensicherheitsglas	
	VSG Verbundsicherheitsglas	
	g Sat	
	Sat	

Türen, Fenster, Verglasungen:

Höhen Grundrisse:

OKFF ±0,00	Oberkante Fertigflussboden bzw. Fertighöhe
OKRD -0,15	Oberkante Rohdecke bzw. Rohhöhe
+2,70	Unterkante Abhangdecke von OKFF

Höhen Schnitte/ Ansichten:

±0,00	Oberkante Fertig/ OKF (Ausbau-/ Fertighöhe)
+7,20	Unterkante Fertig/ UKF (Ausbau-/ Fertighöhe)
-0,15	Oberkante Roh/ OKR (Rohbauhöhe)
+6,70	Unterkante Roh/ UKR (Rohbauhöhe)

Feuerwiderstandsklasse Türen

CS 200	RST (Rauchschutztür)
ds/dt	dichtschießende Tür
T 30	El ₂ 230
T 90	El ₂ 290
T 30 RS	El ₂ 230-CS 200
T 90 RS	El ₂ 290-CS 200

Angaben ELT
Angaben HLS

Notausgang
Zugang

BBW (Bauart Brandwand)
BW (Brandwand)
F90 AB (Feuerbeständig)
F30 (Feuerhemmend)
Notwendige Treppen

Index	Änderungsbeschreibung	Datum	Name

Sanierung Kreishaus Recklinghausen

LPH 5

Ausführungsplanung

Übersicht

Bauherr
Kreis Recklinghausen
FD 23 Immobilienangelegenheiten
Kurt-Schumacher-Allee 1, 45657 Recklinghausen

Baugrundstück
Kurt-Schumacher-Allee 1, 45657 Recklinghausen

Auftragnehmer
assmann gruppe

Planverfasser
assmann architekten GmbH
Baroper Straße 237, 44227 Dortmund
Fon 0231.75445.0 Fax 0231.476010

Planinhalt
WC-Trennwände

Format 594 x 841 mm
Planschlüssel 0905_5 ASSO_BA2_G_FAR_DE_01_WCT_WC-Trennwände_00_V

Gezeichnet jeg
Geprüft
Maßstab 1:20
Plodatum 10.02.2026
Ertausgabe
Indexdatum 10.02.2026
Index 00