



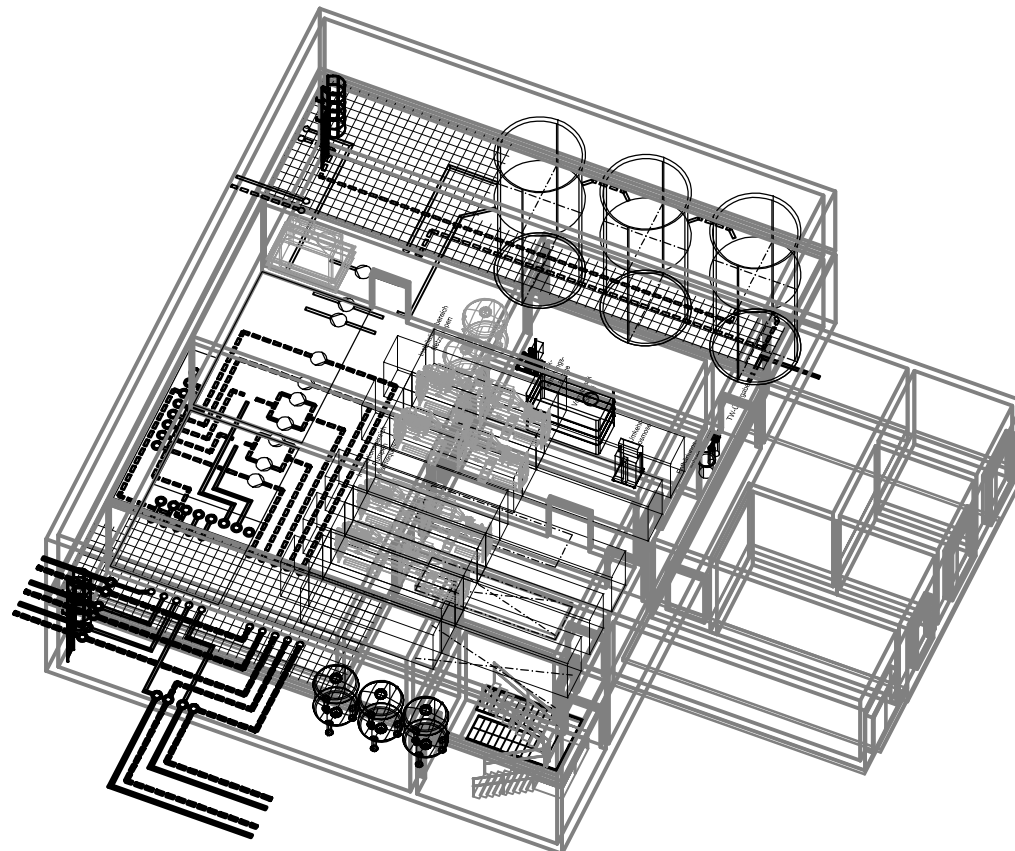

Zchgs.-Nr.: 130-091E-00-G001H Index: - Energiezentrale Grundriss EG

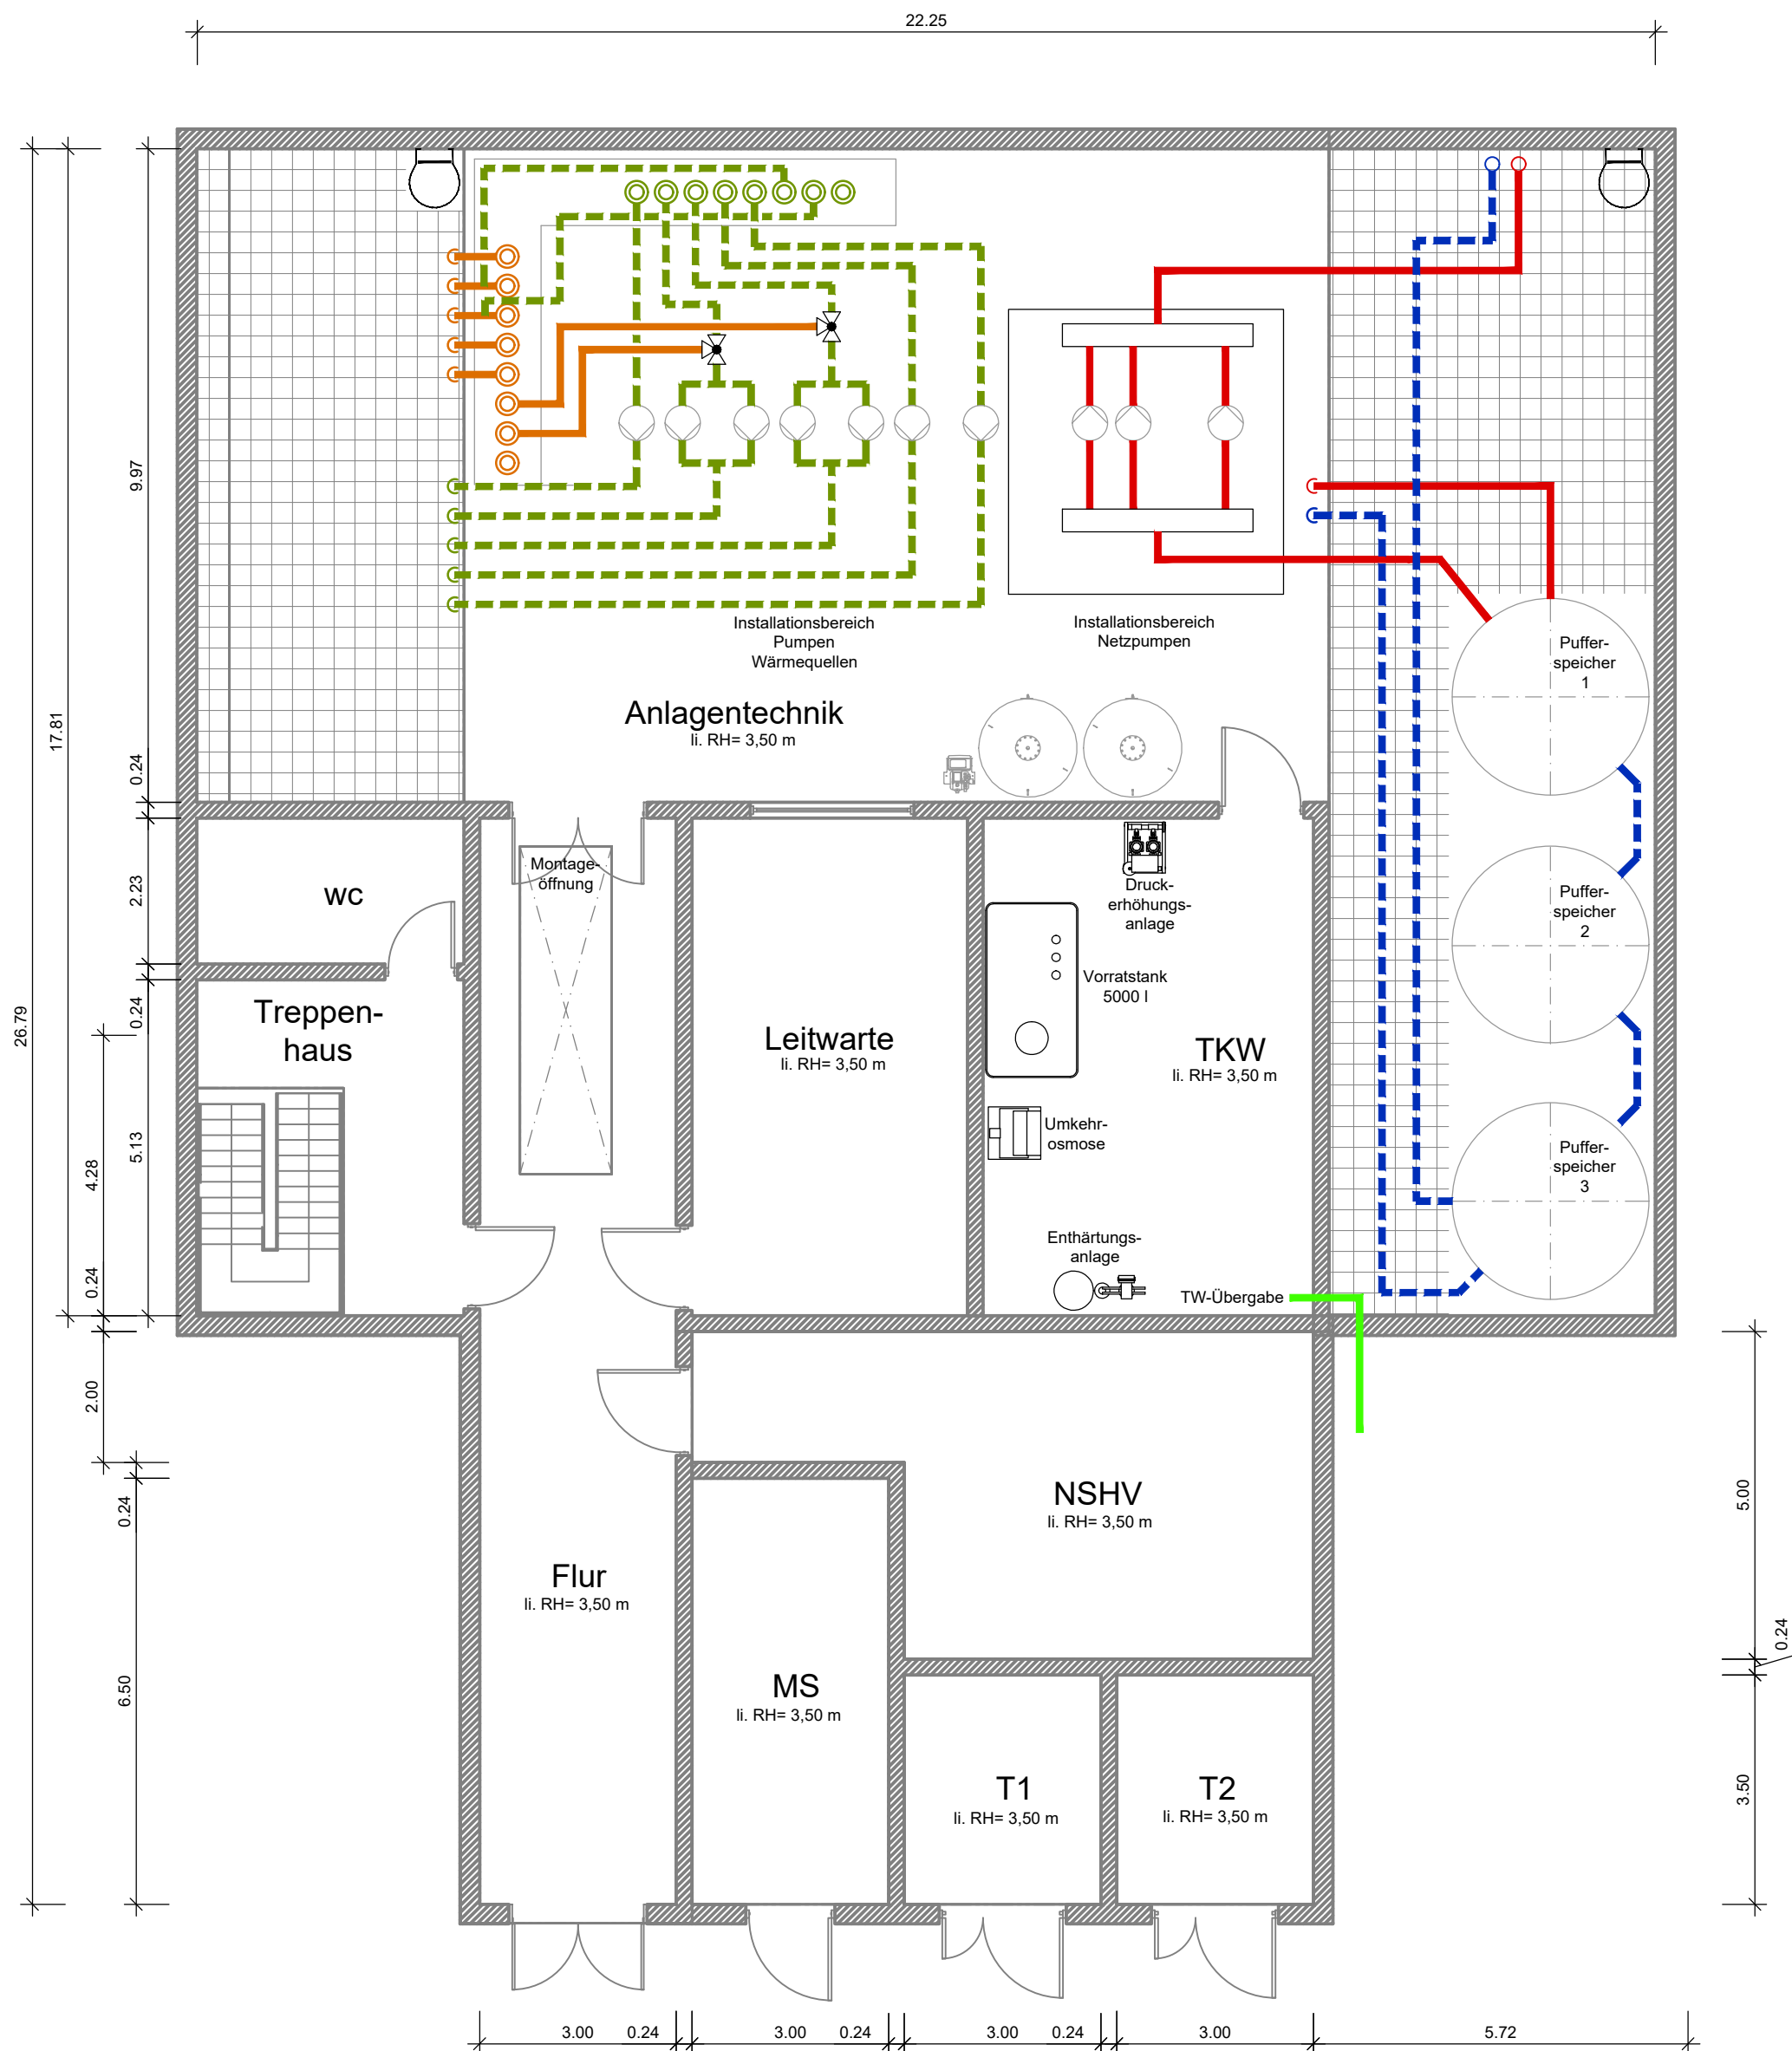

-	28.07.22	Wei.	Sie.	Zeichnungserstellung
Ind.	Datum	Gez.	Gepr.	Zeichnungserstellung / Änderungsdocumentation

FC-Planung GmbH Esplanade 36 20354 Hamburg Tel. +49 (0)40 / 46 86 360-1300 Fax +49 (0)40 / 46 86 360-1300 E-Mail: p-hh@fc-gruppe.de Internet: http://www.fc-gruppe.de		Grundlage dieser Zeichnung:												
		Planersteller:		Zchgs.-Nr.:				Index:						
		Projekt:		ISEK Hillerheide Energieversorgungskonzept										
		Planungsphase:		Entwurfsplanung										
		Zeichnungsinhalt:		Energiezentrale Grundriss EG - VORABZUG -										
Maßstab 1:100		Plotformat DIN A2		Zeichnungs-Nummer										
Dateibezeichnung 130-091E_00_G001H-_Zentrale		Auftragsnummer 130-091		Phase E	-	Geschoss 00		-	Zchgs.-Art G		lfd. Nr. 001		Gewerk H	Index -