
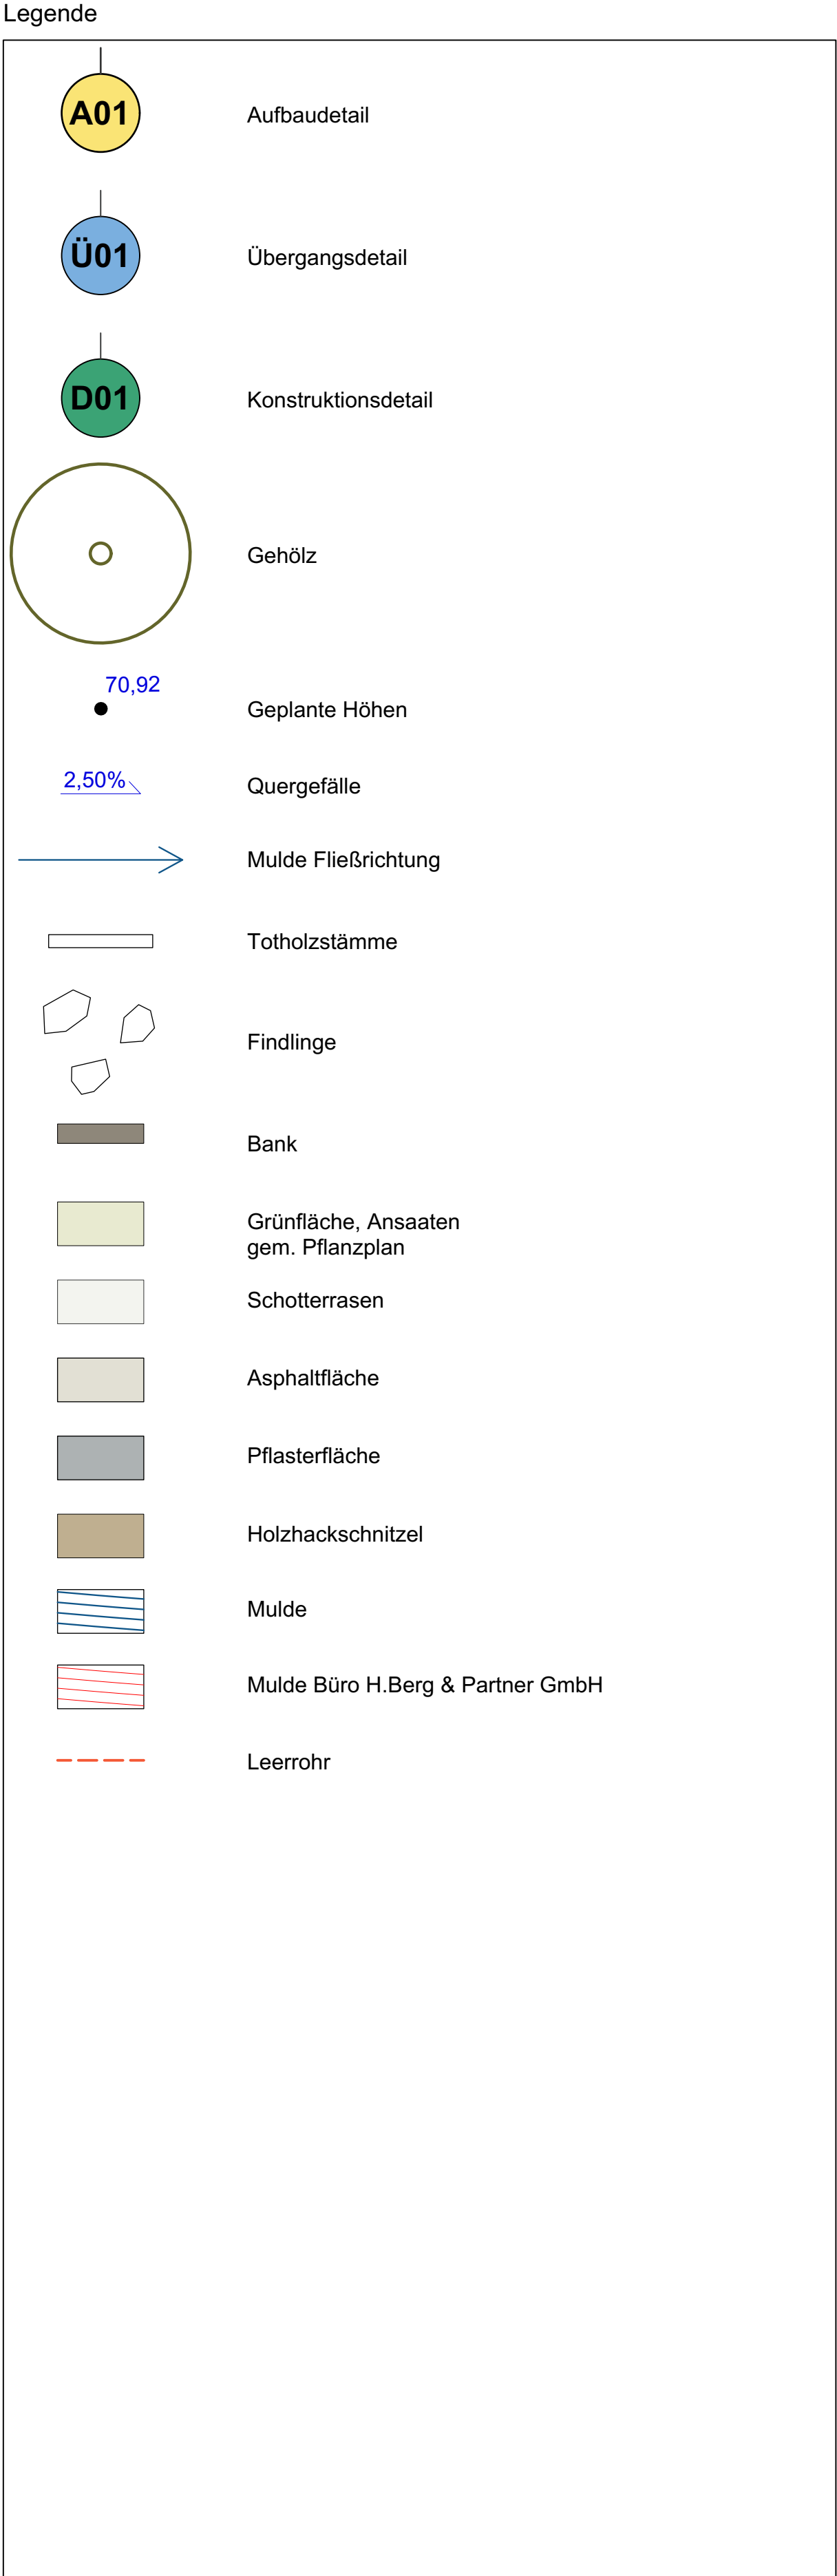


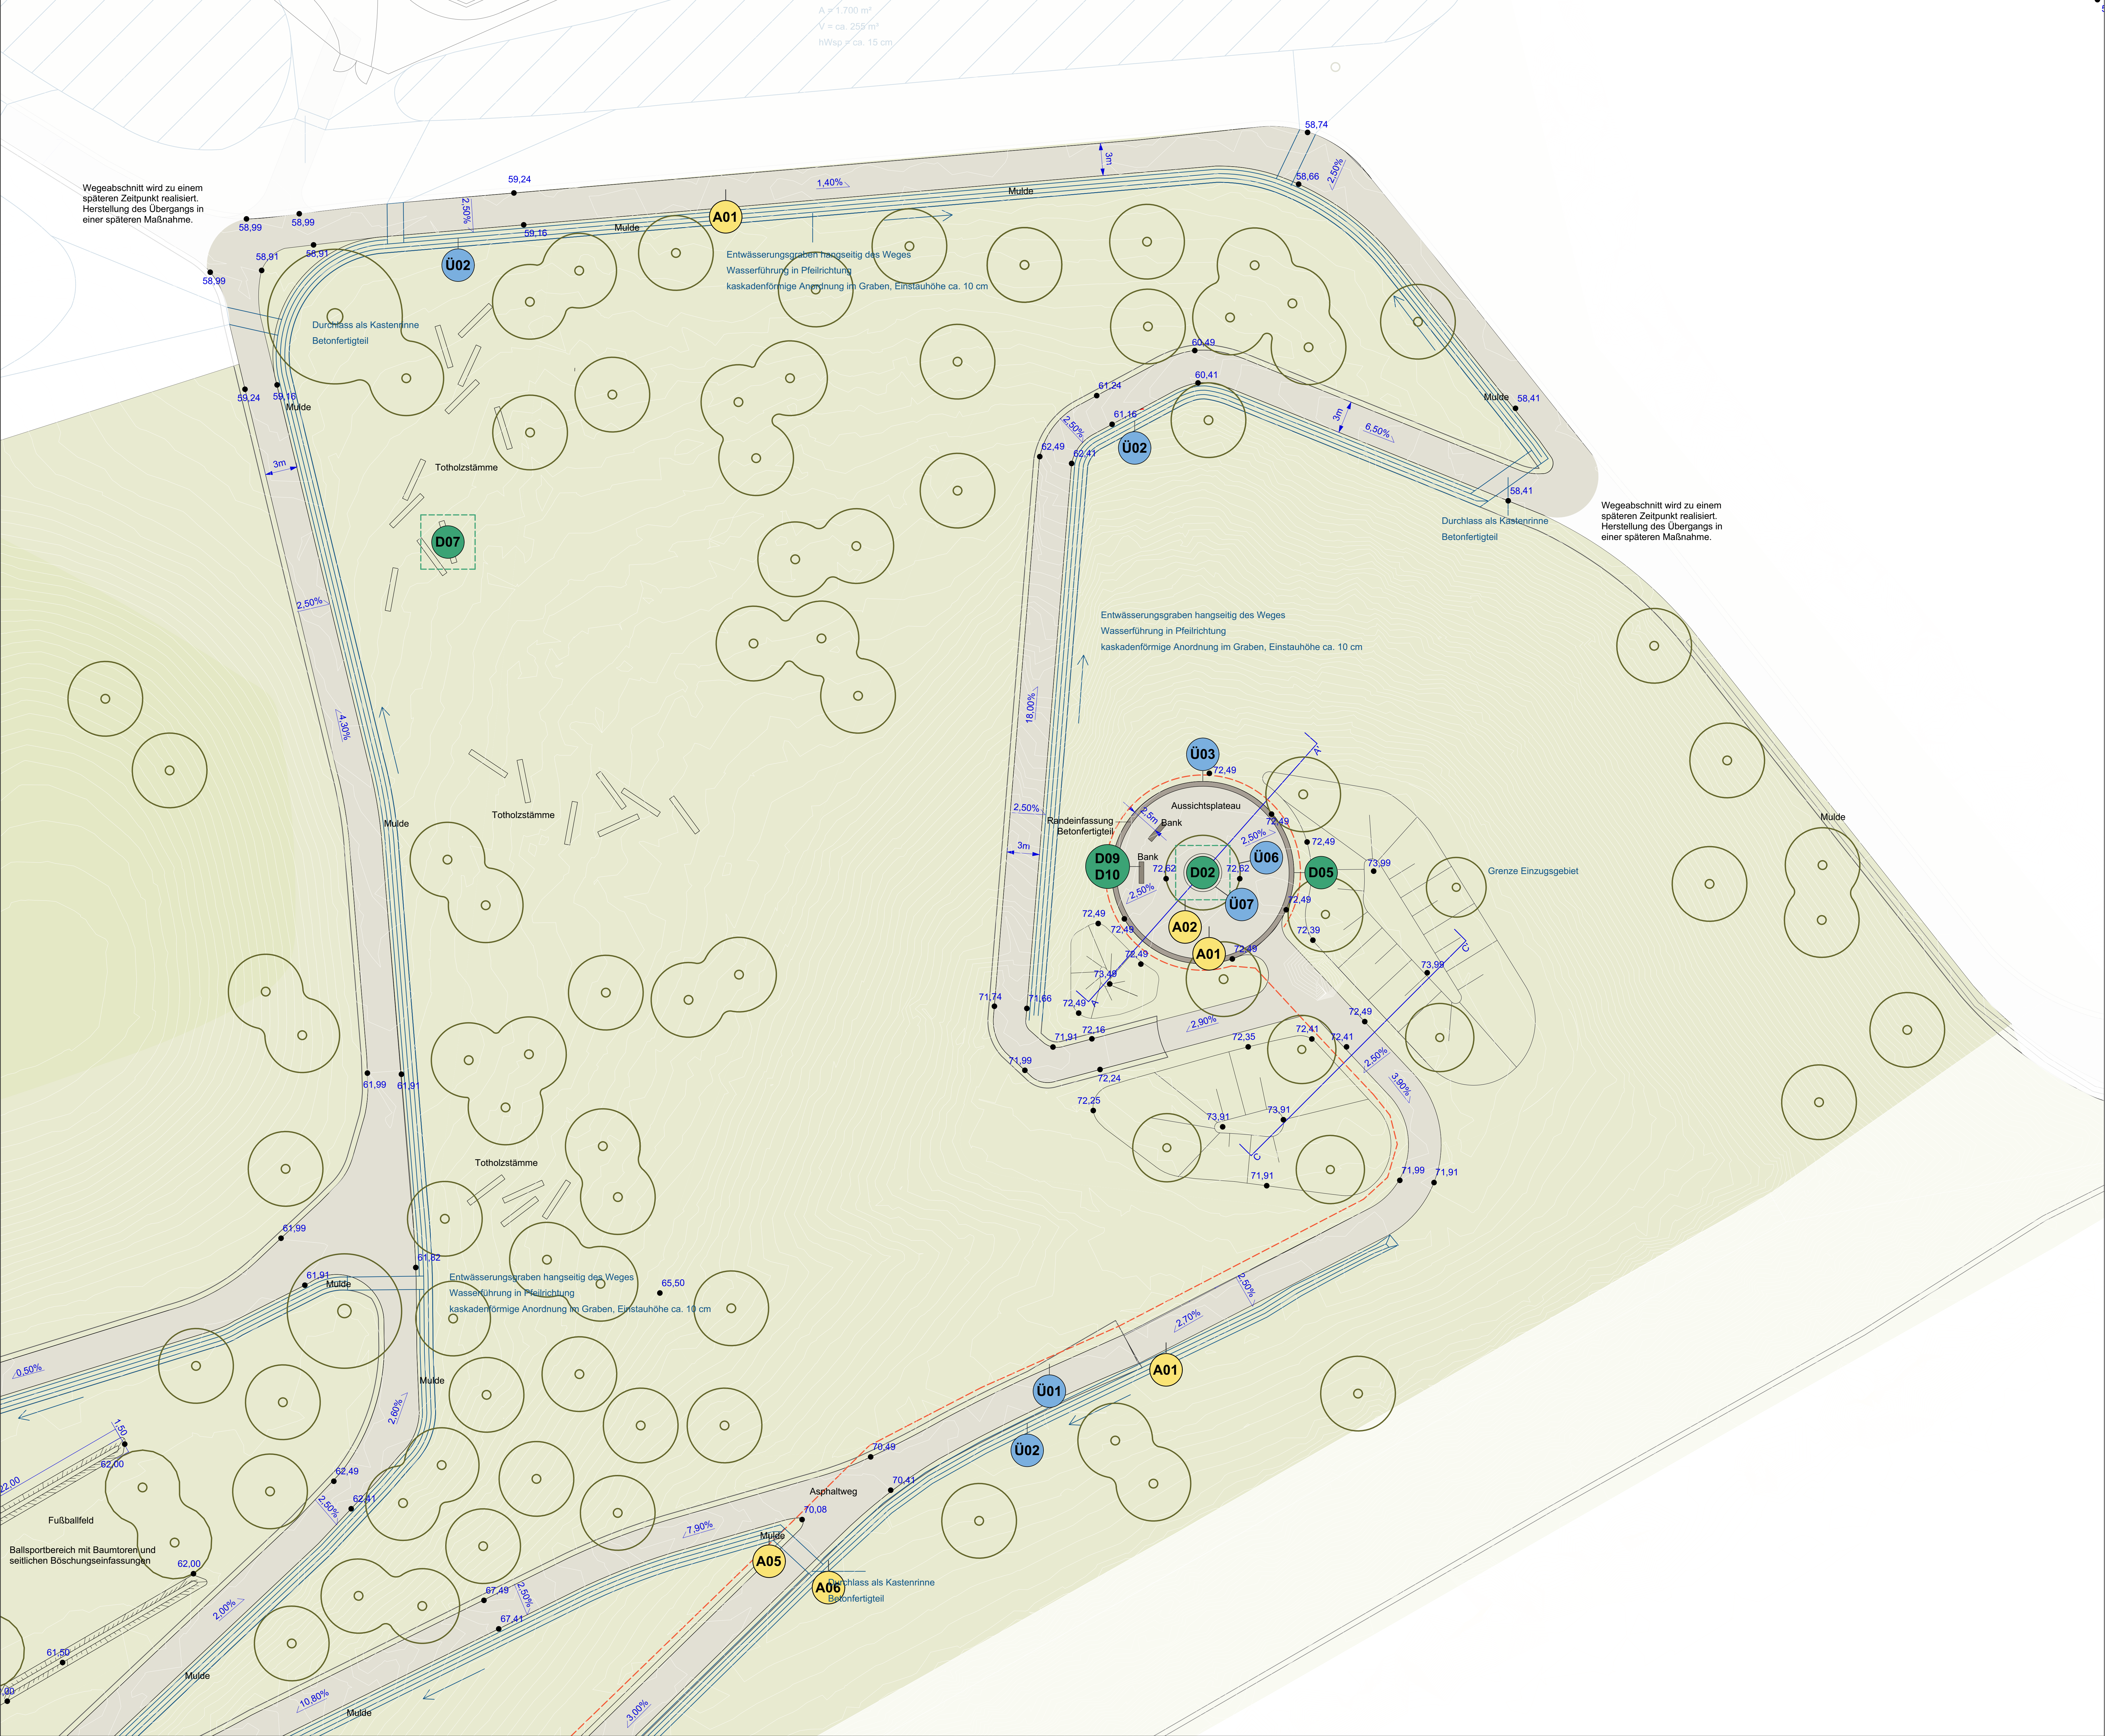

Zur Ausführung freigegeben:
Recklinghausen, den
Stadtentwicklungsgesellschaft
Recklinghausen GmbH

Zur Ausführung freigegeben:
Koblenz, den
BjörnSEN Beratende Ingenieure
GmbH

Index	Änderung	gez.	bearb.	gepr.	Datum

STADT RECKLINGHAUSEN
Fachbereich 68

Stadtentwicklungsgesellschaft
Recklinghausen mbH
Rathausplatz 3/4
45657 Recklinghausen

**Ausführungsplanung
Freianlagenplanung
ISEK Hillerheide**

in Zusammenarbeit mit
Landchaft
planen + bauen

Lageplan Ausführungsplanung, südliche Landschaft Ost	gez.: Franke bearb.: Franke gepr.: Rohde Maßstab: 1:200	Datum: 08.05.2022 Proj.-Nr. AG: / Proj.-Nr.: Index
---	--	---