


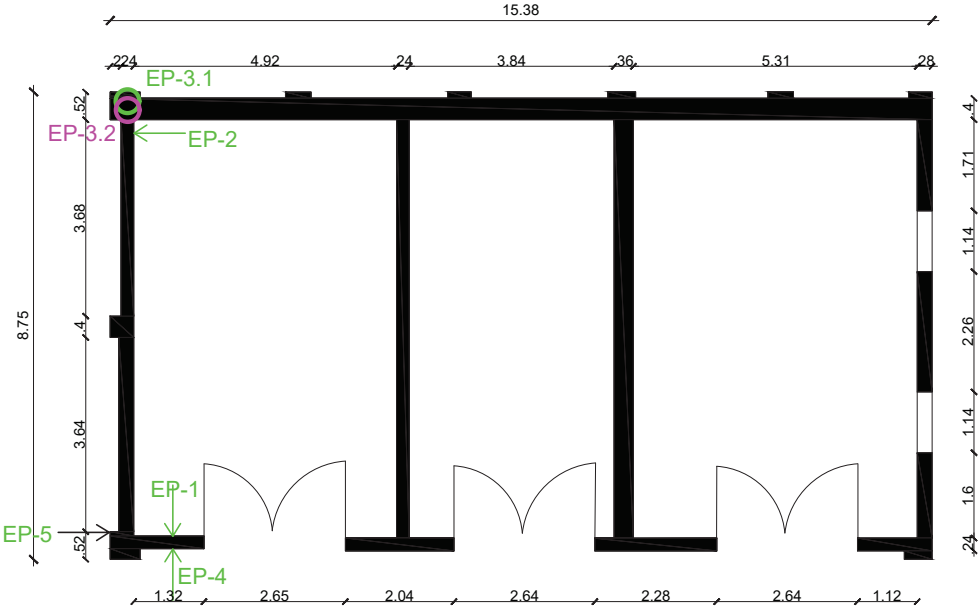

Nebengebäude



Legende

- ↑ Wand - nicht in Labor analysiert
- ↑ Wand - nicht nachgewiesen
- Decke - nicht nachgewiesen
- Decke - PAK-haltig

Auftraggeber:			Stadentwicklungsgesellschaft Recklinghausen mbH Ovelgönnestraße 77 45659 Recklinghausen		
Vorhaben:			Ossenbergweg 79		
Gemeinde:			Recklinghausen		
Gem./Fl./Flst.:			Recklinghausen / 332 / 696		
Projekt-Bez.:					
Planbez.:					
Lageplan Probenahme - Nebengebäude					
Plangrundlage:					
	Datum	Name	Format DIN A3	Maßstab 1:100	Anlage 1.2
bearb.	März 26				
gez.	02.03.2026				
gepr.	02.03.2026				
			Z.Nr.: 638.dwg		