


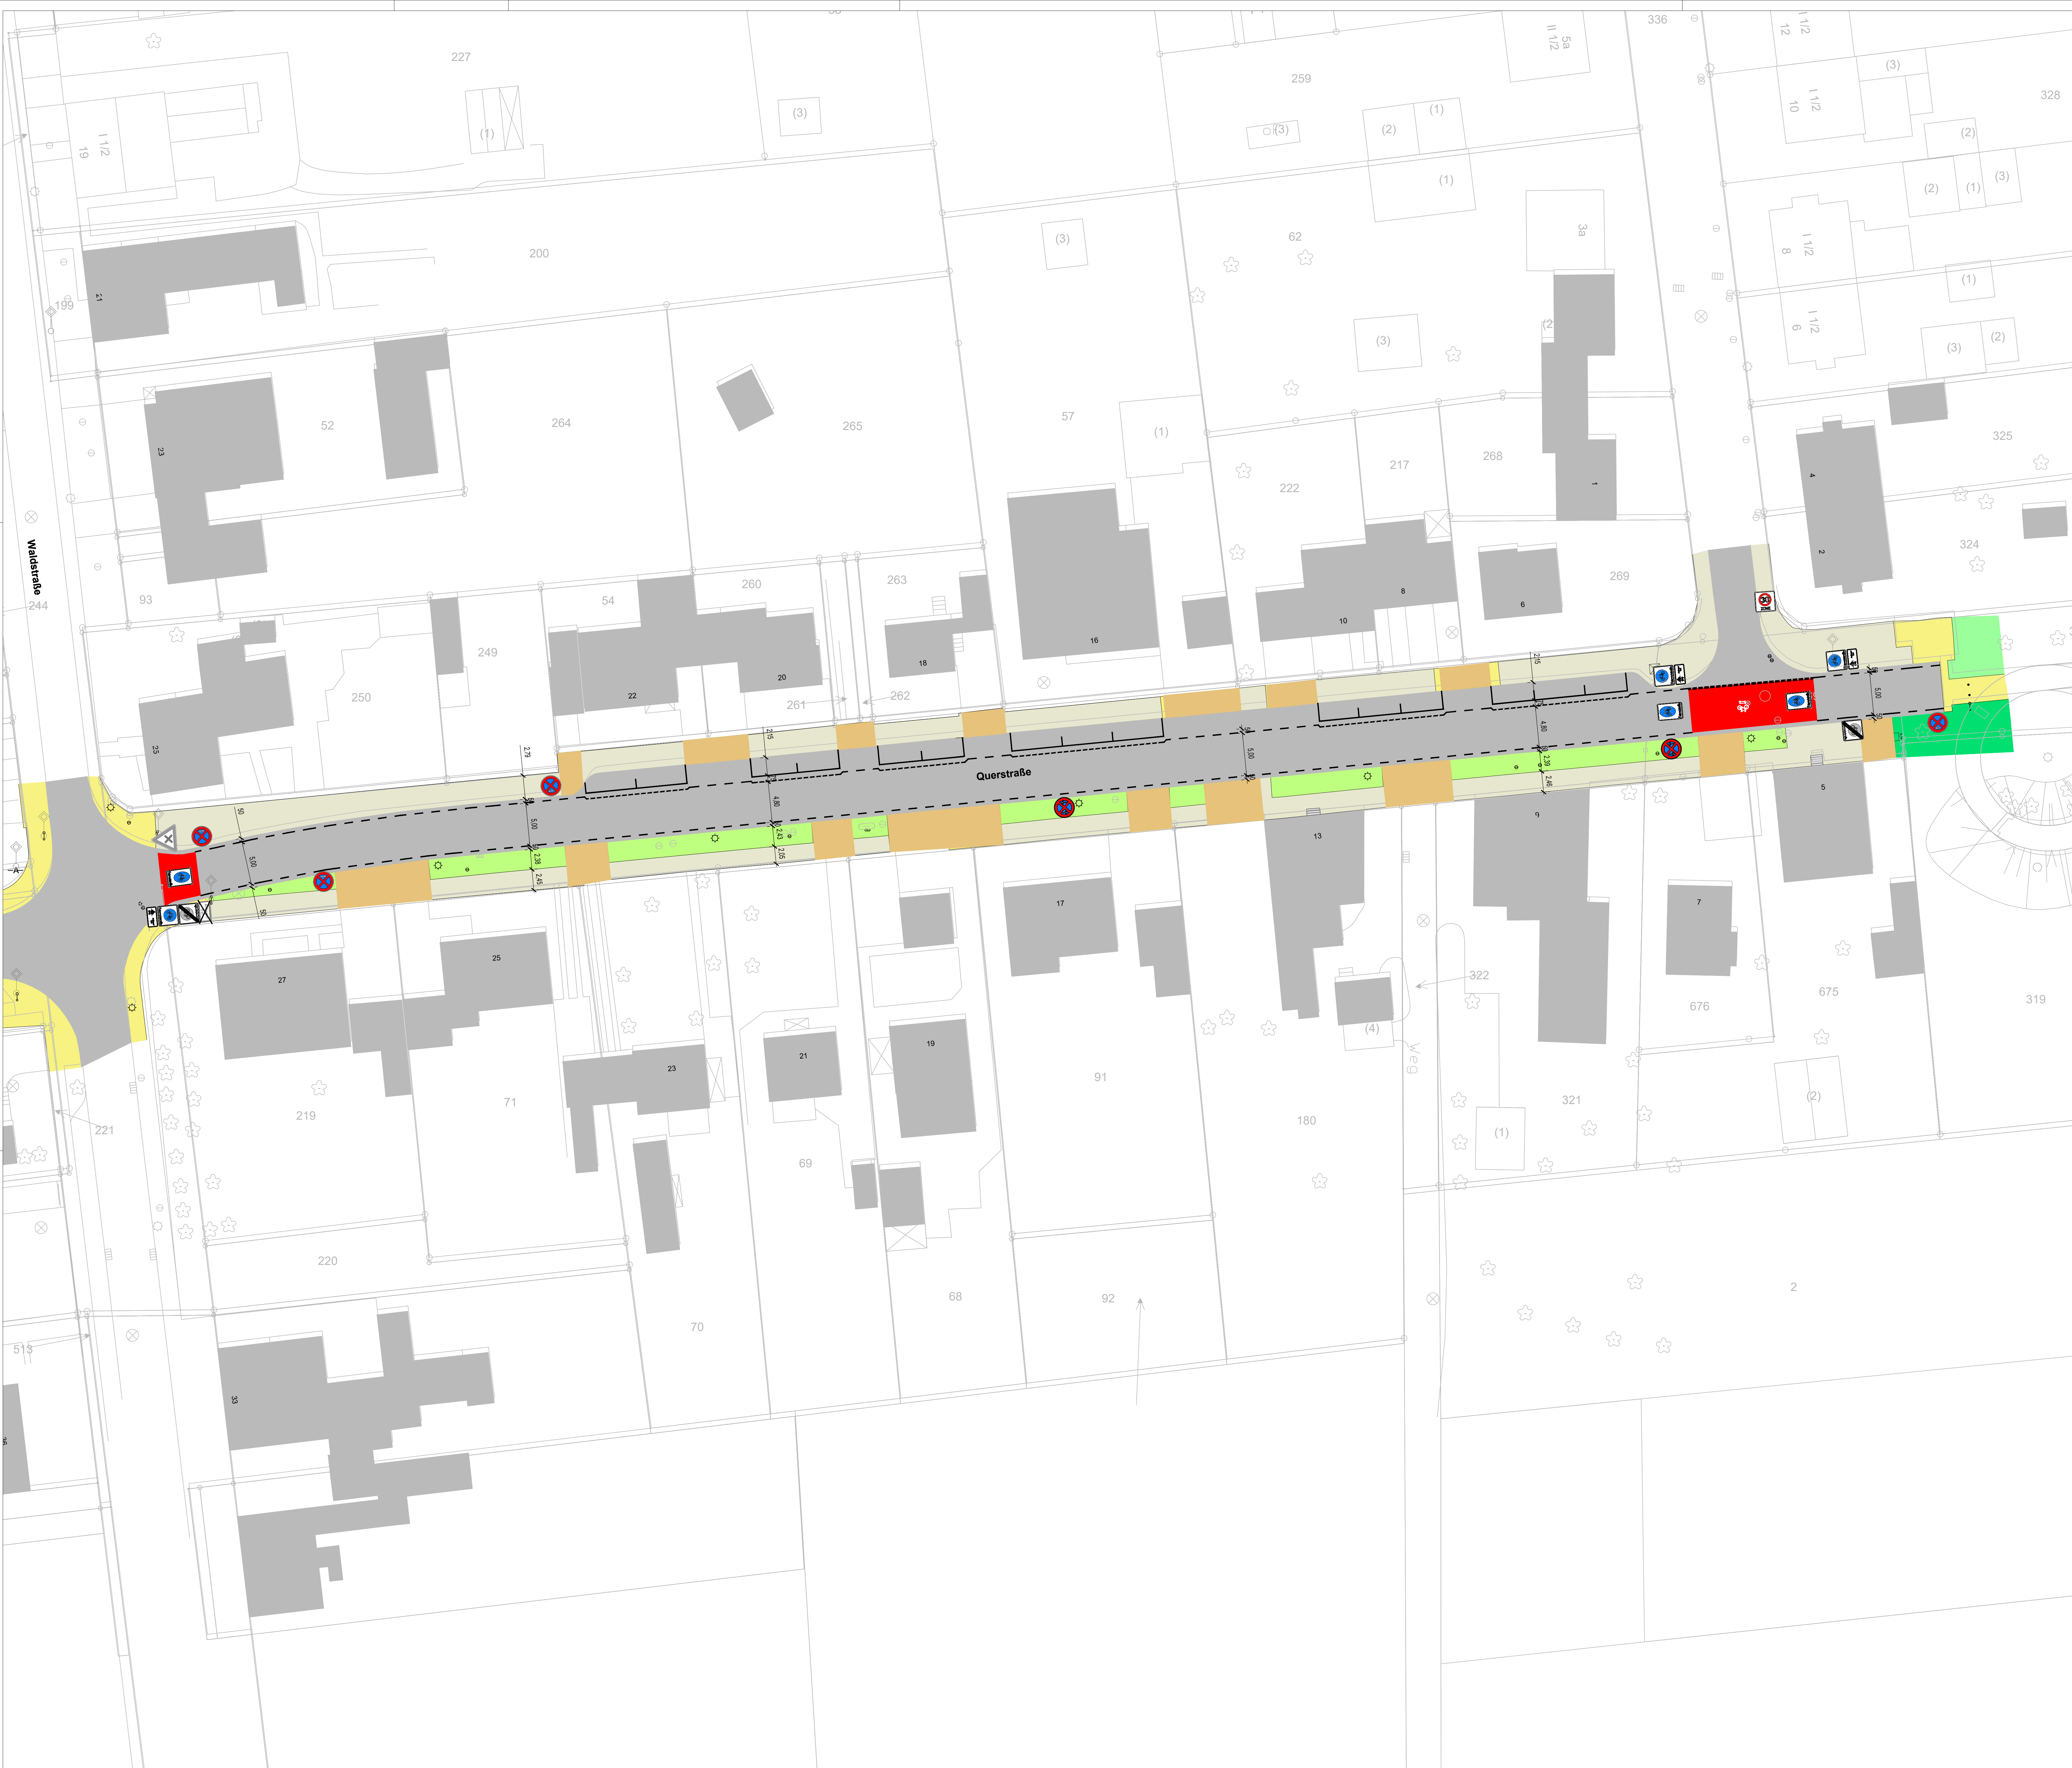

Legende


Bestand			
Baum vorh.	Schleifplan Produktanleitung	Grundwassermarken OK Kuppe	
Schild	Fahrspur, Anker	Geländehöhepunkt	
Pflaster, Mischpflaster, Füllmasse	Hydrant oberirdisch	Höhe NN	
Verkehrsschild	Hydrant unterirdisch	entw. Höhenpunkt, Bodenniveau, Bodenmarken	
Schuldring (Post, Storn, usw.)	Wasserschub (Kappe)	entw. Höhenpunkt, in Gelände, Bodenmarken	
Halle, Kasse, ÖPNV	Stufenmarkierung vorh.	Ständer	
Schnecke	Kanaldeckel (Kleber)	Blickrichtung, Bahn	
Leitplan, Leitplanke	Schwarzschild (Festbau)	Poller (Beton) rund od. eckig	
Pflaster, Pflasterstein	Geschuldr (Kappe)	Pflaster, Ständer	
Leitplan vorh.	Fahrspur	Papierkorb, Mülltonne	
Gitternetz (Klein)	Sporndruck	Mülltonne	
Stahlrohr, Stahlrohr-Holzst.	Hecke	Spiegel	
Kabelschicht (Post, Storn, usw.)	Leitplan	Bodenmarken (DB)	
Fernschicht, -kabel	Zahn	Stromkabel	
Stellplatz	Mauer	Kanal vorh.	

Markierung

5/12 weil	Begleitlinie außen	Parkfläche
5/12 weil	Begleitlinie in Parkbereich	Rückmarkierung in Knotenpunkt
5/12 weil	Konturmarkierung	vord. Zufahrt
5 weil	Parkplatzmarkierung	gut. Grünfläche
31 Parkplätze vorhanden		gut. Baum
15 Parkplätze bleiben		
10 Parkplätze entfallen		


Übersicht

	Ergänzende Markierung nach Leitfaden nötig
	Erstmalige Markierung nach Leitfaden
	Erstmalige Markierung nach Leitfaden

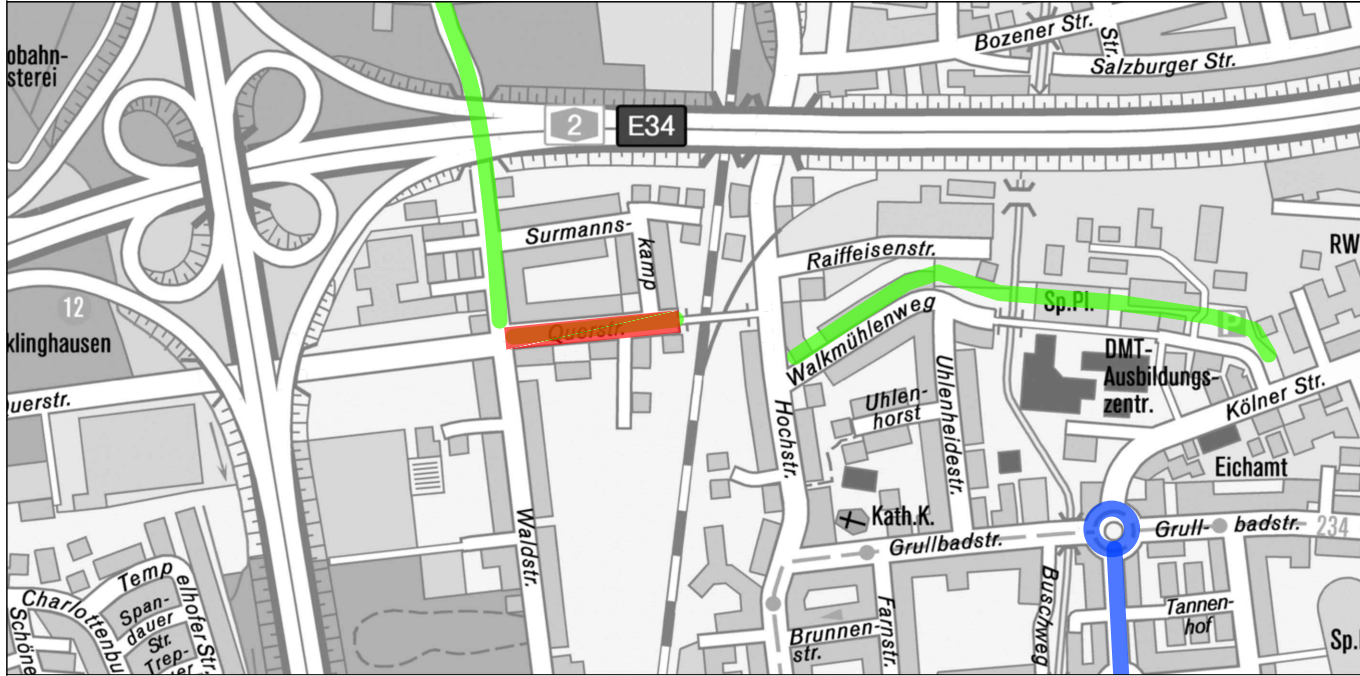

Zur Bauausführung freigeben:

Alle Maße und Höhen sind vom Unternehmer sorgfältig auf das Projekt zu übertragen und bei der Ausführung auf Richtigkeit zu überprüfen! Eventuelle Unstimmigkeiten jeder Art sind mit der Bauleitung abzustimmen!

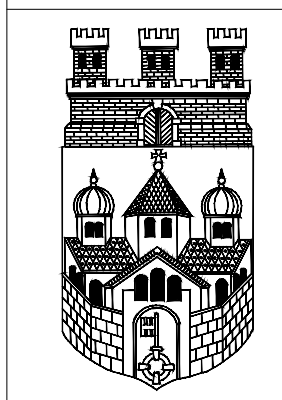

STADT RECKLINGHAUSEN
FACHBEREICH 62 - Ingenieurwesen

PROJEKT:

Querstraße

DS 0383/2024 VTM 31.01.2024 VRAO 11.12.2025

LAGEPLAN - Blatt:			
Niv./P.Nr.:		Reg.-Nr.:	
Lage:		Maßstab: 1:250	
Höhe:			
62 / 1 VERMESSUNG	bearbeitet: gezeichnet:		Recklinghausen, Unterschrift:
62.2 Straßenplanung und Verkehrstechnik	bearbeitet: gezeichnet:	April 2025 Tom. Kalender	Recklinghausen, Unterschrift:
	geändert: gezeichnet:		
	geändert: gezeichnet:		
	geändert: gezeichnet:		