



Station 0 + 838.00

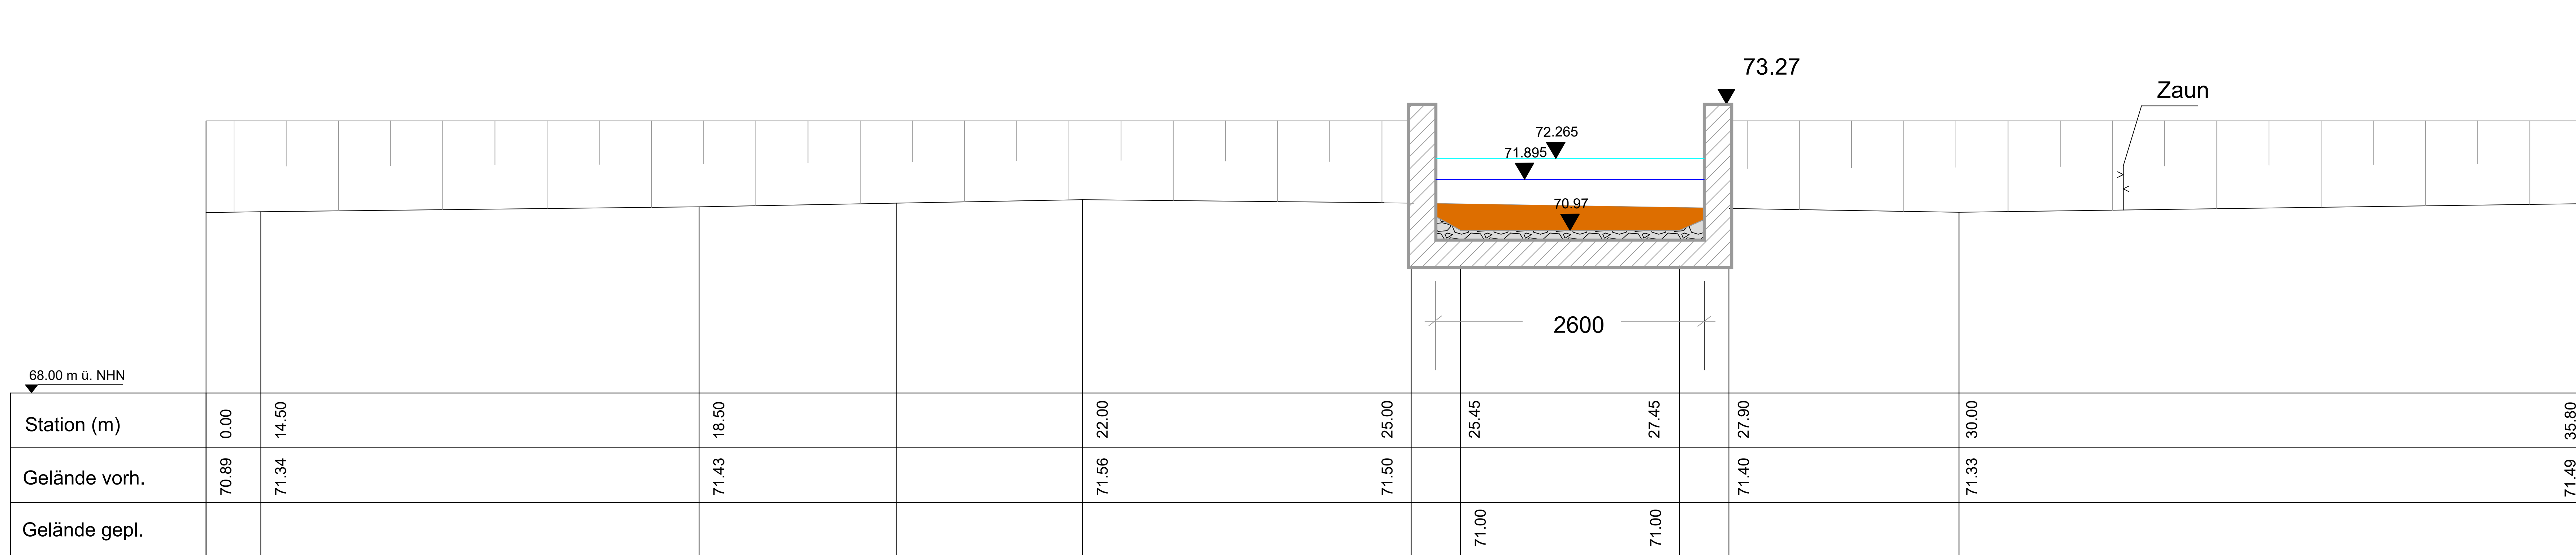

- Legende:**
- | Wasserspiegel | |
|---------------|---|
| HQ 5 |  |
| HQ 50 |  |
-
- | | |
|-------------------|---|
| Oberbodenabtrag |  |
| Erdbatrag |  |
| Oberbodenaufrag |  |
| Erdauffrag |  |
| Steinmatte |  |
| Saatmatte |  |
| Faschine |  |
| Steinsicherung |  |
| Weg Abriss |  |
| Weg Bestand |  |
| Weg Verschöbung |  |
| Bestandsböschungb |  |
| Böschung |  |

Station 0 + 557.00

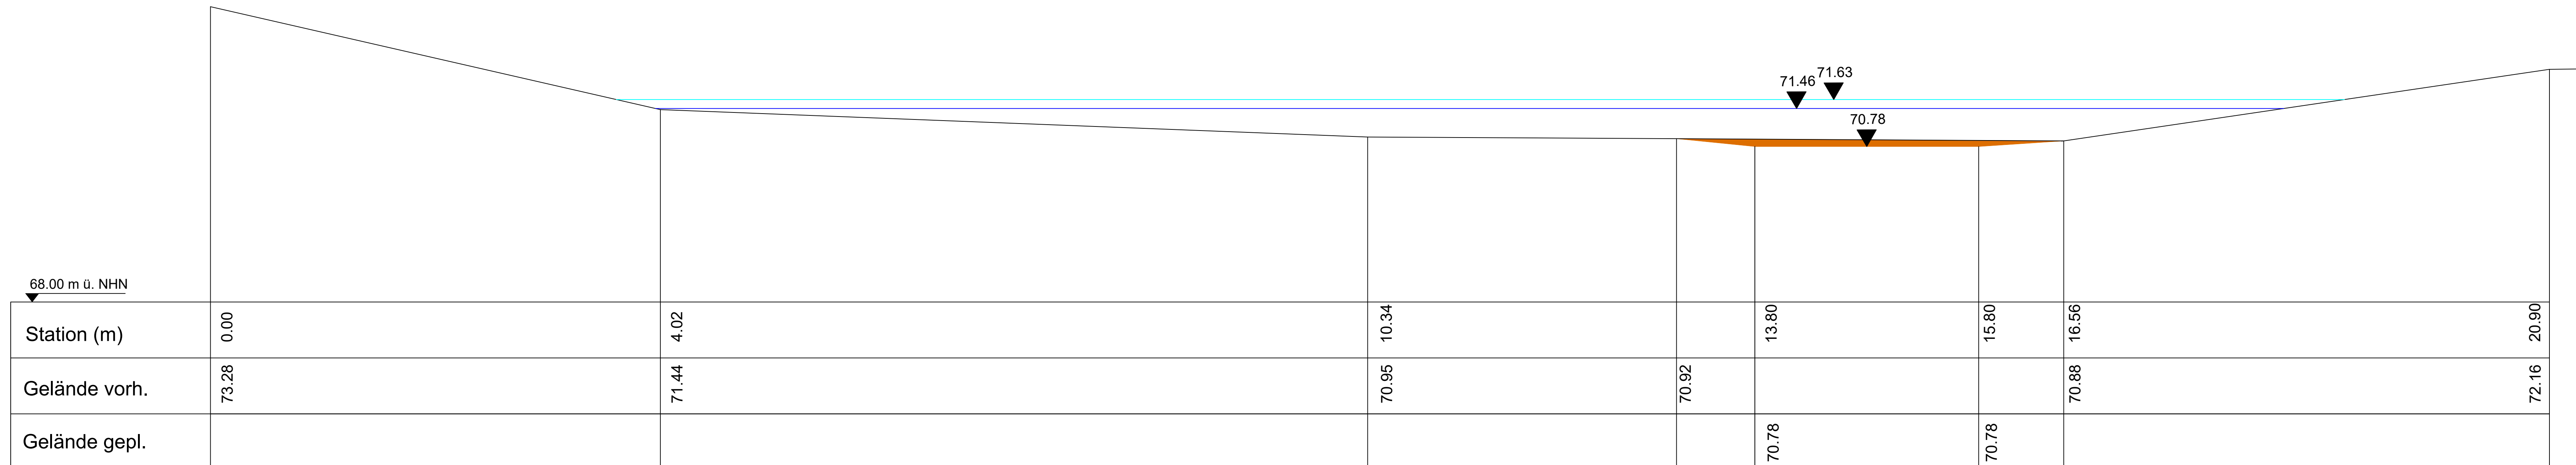

A	Wasserspiegel Anpassung	31.08.2026	Eggens
Index	Änderung	Datum	Name

Planung	 RADEMACHER + PARTNER INGENIEURBERATUNG GMBH	Hauptplatz Hagen 50095 Hagen Böhrnerstraße 2 02331 91588-0 irp@irp-hagen.de Niederlassung Berlin 13509 Berlin Breitenbachstraße 10 030 23578004 Niederlassung Düsseldorf 40474 Düsseldorf Franchstraße 10 0211 52877590
---------	--	--

Bauherr	
---------	--

AUSFÜHRUNGSPLANUNG

Projekt	Ausbau des Kamperbaches Querprofil Station 557 - 838			
Planinhalt	Lageplan Bachquerschnitt			
gezeichnet CAD 7.12.2026	geprüft Röder 7.12.2026	Blattgröße 1160x594	Maßstab 1:50	Plan Nr. QP 557 & 838 _ A

Bauherr	IRP 
Datum / Unterschrift	Hagen, den 03. 09. 2026