


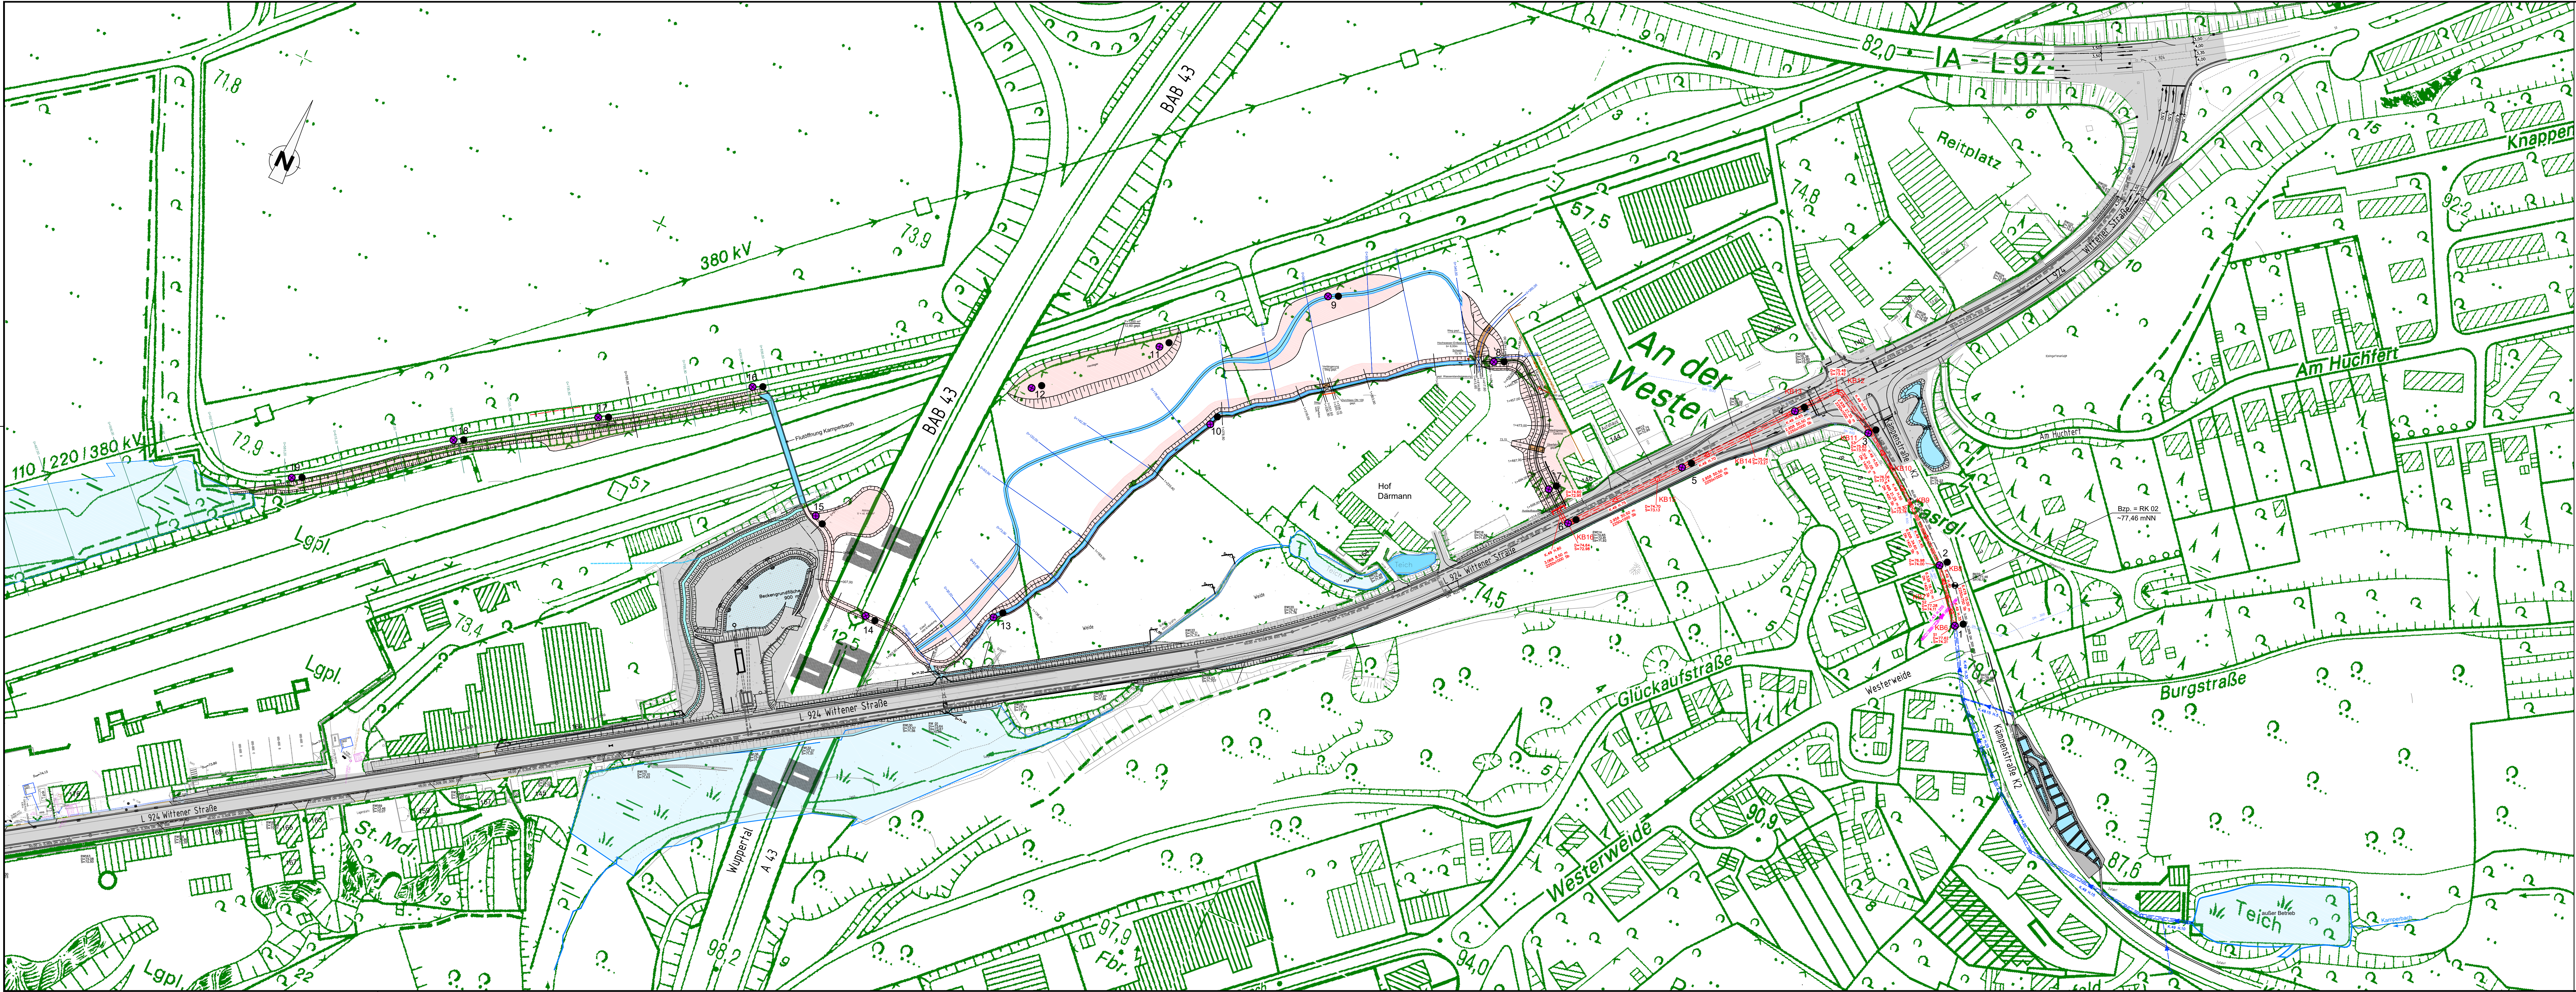

Zeichenerklärung

- >--- vorhandener RW-Kanal bzw. Bachverrohrung
- >->-> geplanter RW-Kanal bzw. Bachverrohrung
- >--- vorhandener MW-Kanal
- >--- vorhandener SW-Kanal
- >--- vorhandene MW-Druckleitung
- >--- Kanalplanung Straßen NRW

vorhandener Gewässerabschnitt mit Stationierung

geplanter Gewässerabschnitt mit Stationierung in neuer Trasse

Geländemodellierung

Planung Dritter

Lage und Nr. der
● Rammkernsondierung (RKS)
● mittelschweren bzw. schweren Rammsondierung (DPM/DPH)

ingeo-consult GbR
Ingenieurgesellschaft für Geotechnik
Am Truxhof 1
44229 Dortmund
Tel.: 0231/9678985 - 0
Fax.: 0231/9678985 - 5

Entwässerung Stadt Witten ESW
Gewässerumbau am Unterlauf des
Kamperbaches in Witten

Lageplan Maßstab 1 : 1000

Längemaßstab	Höhenmaßstab	Datum	gezeichnet	Bezeichnet
1 : 250	1 : 50	14.12.2014	Rosner	Weber

Proj.-Nr.:
16/287

Anlage Nr.:
1/1