



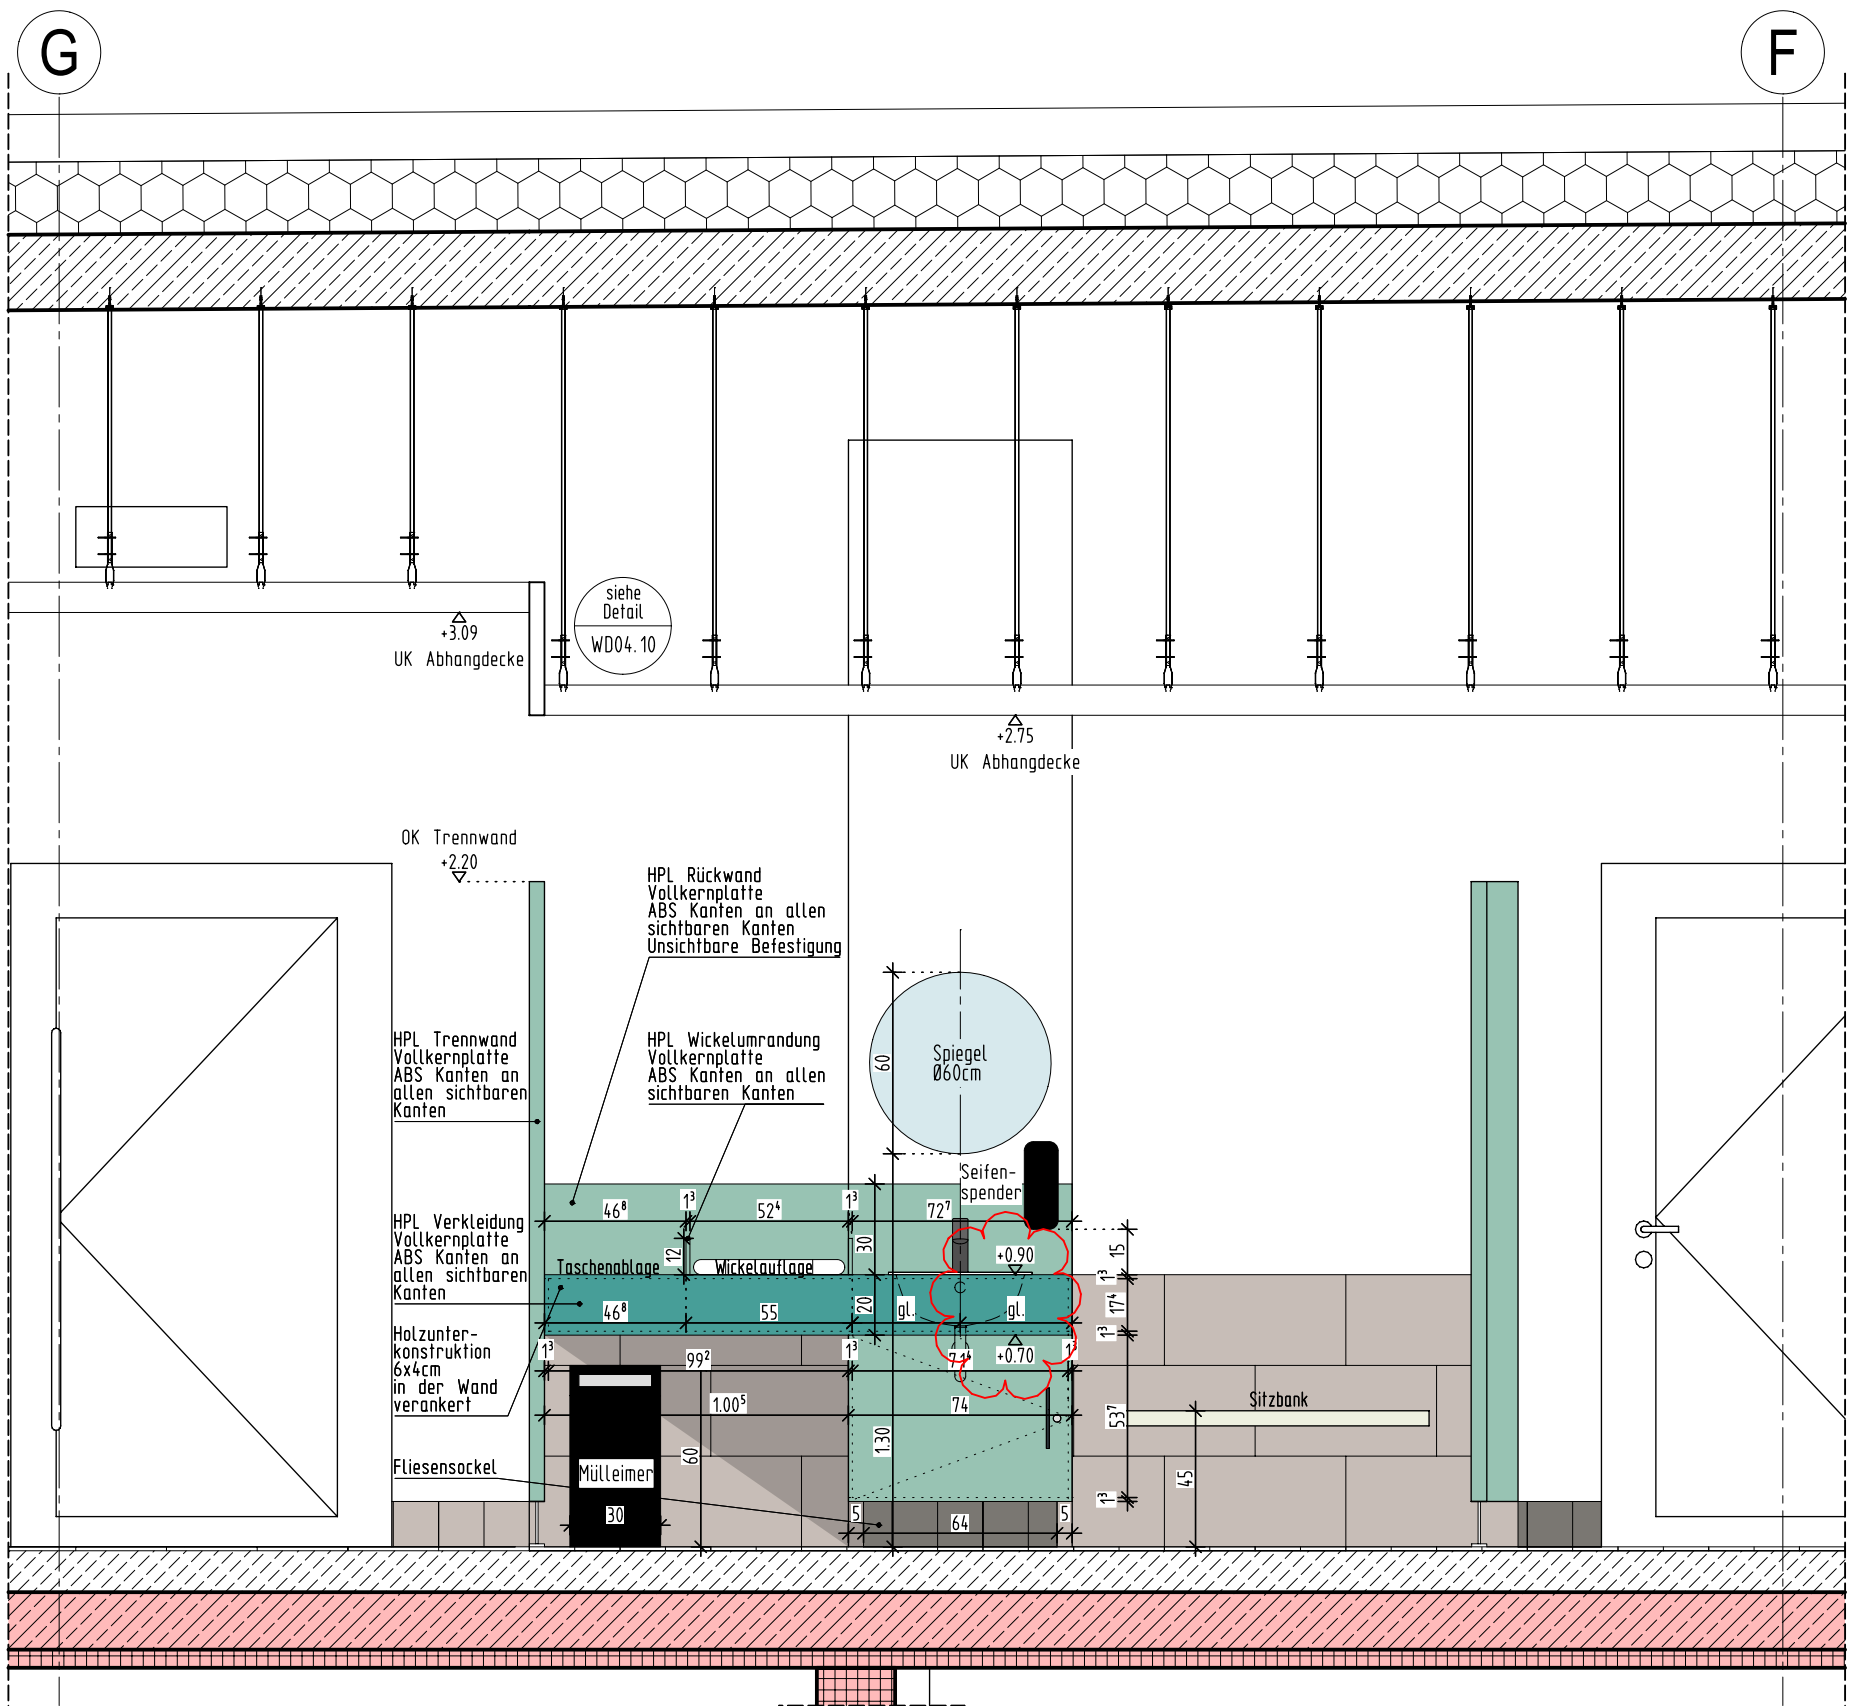

A-A Frontansicht

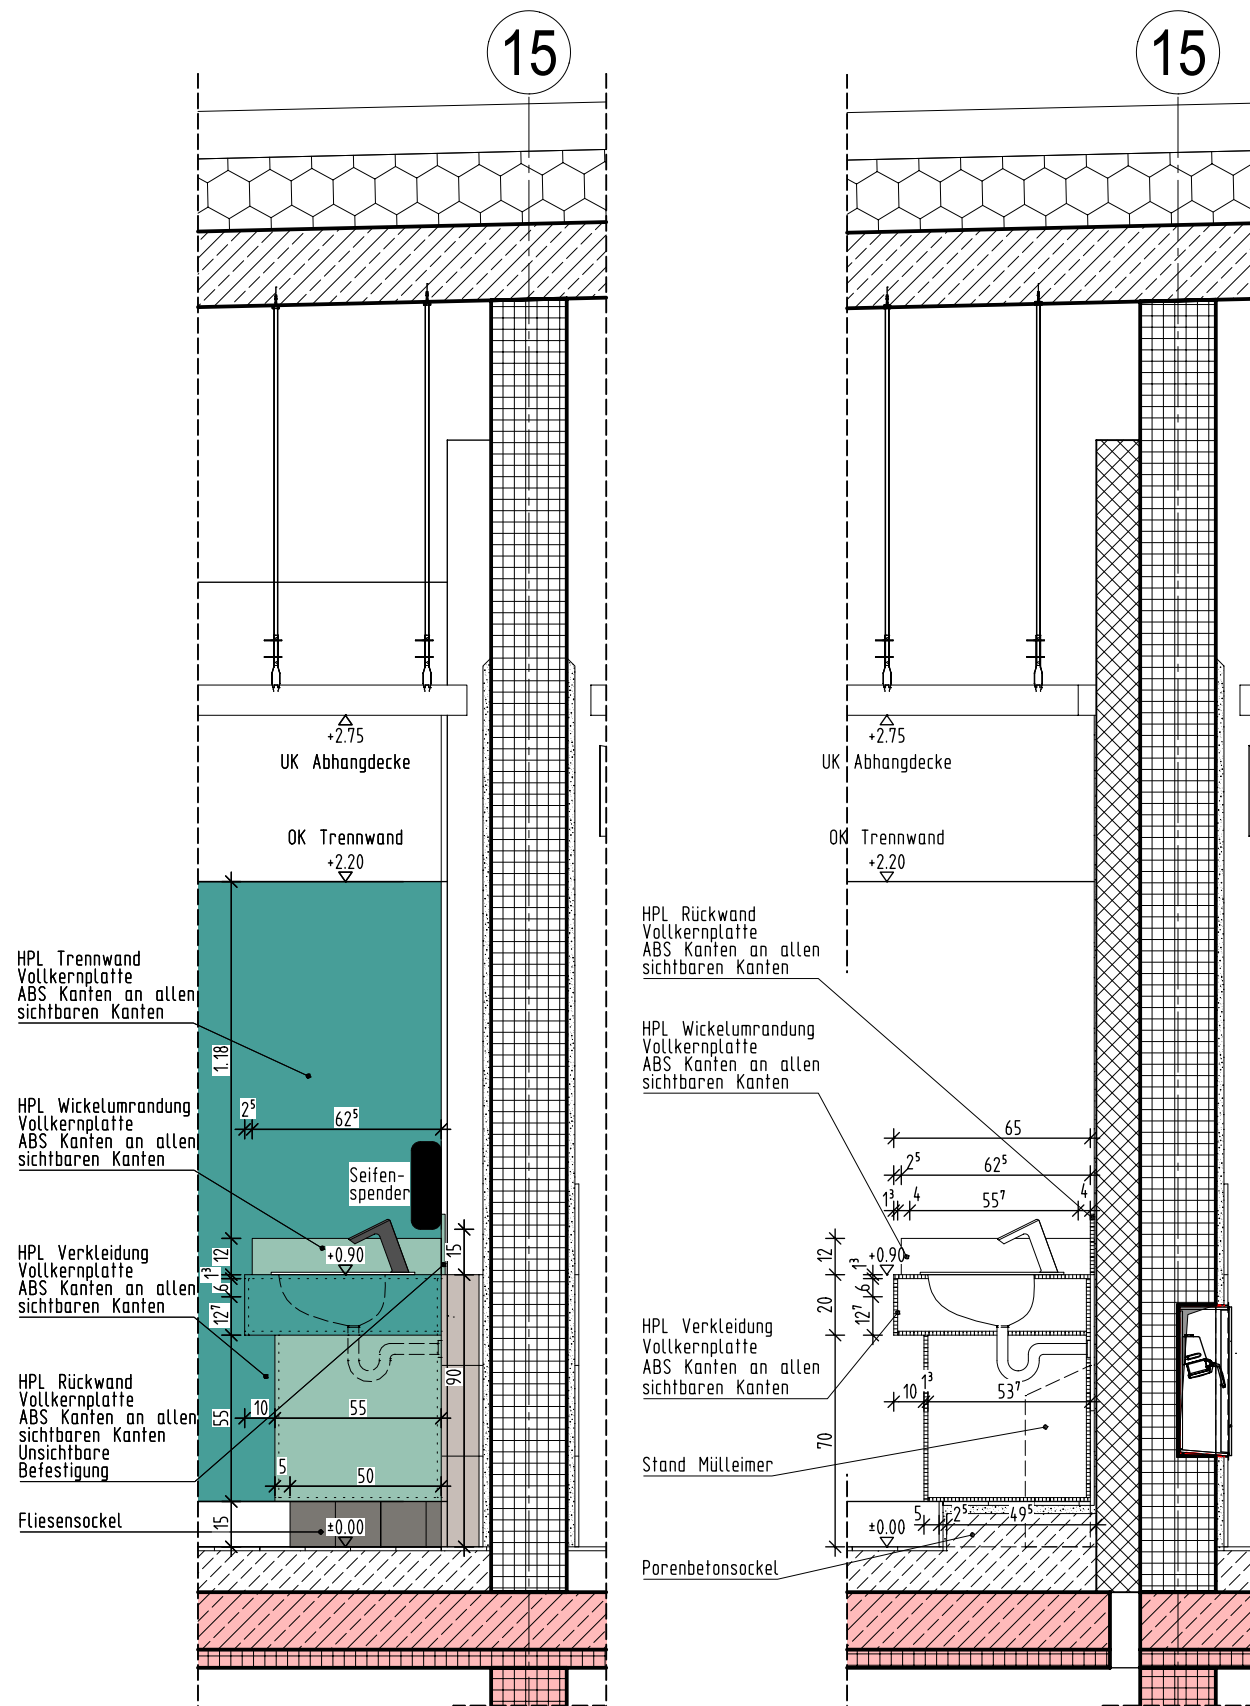

B-B Seitenansicht

C-C Schnitt

LEGENDE:

Wandbeläge:


- B** Feinsteinzeugfliese
Fa. Agrob Buchtal
Serie: Like
Format: 30x60cm
Farbe: off white
Struktur: Halbverband
Rutschhemmung: R 10/A+B
- F** Feinsteinzeugfliese
Fa. Agrob Buchtal
Serie: Area Pro
Format: 15x15cm
Farbe: Kiesel
Struktur: Kreuzverband
Rutschhemmung: R 10/B

Wickelaufgabe:
Abwaschbar
50x70cm

Mülleimer:
Ausführung:
Push-Mülleimer
Farbe: Schwarz
Kapazität: 38l
Qualität:
Aus rostfreiem Stahl
Abmessungen:
Breite: 300 mm
Tiefe: 215 mm
Höhe: 600 mm
Details:
Farbe: Schwarz
Kapazität: 38 l


Dekore:

- 1** HPL Dekor Fa. Pfeleiderer
Farbe: Agave
Farb-Nr.: U19007 SD
Oberfl.: eben
HW 0,28 Herstellerangabe
NCS-Code: S4020-B90G
- 2** HPL Dekor Fa. Pfeleiderer
Farbe: Mint
Farb-Nr.: U19006
Oberfl.: eben SD
HW 0,53 Herstellerangabe
NCS-Code: S2010-B90G
- 4** HPL Dekor Fa. Pfeleiderer
Farbe: Elfenbeinweiss
Farb-Nr.: J11506
Oberfläche: SD
HW 0,79 Herstellerangabe
NCS-Code: S0804-G90Y

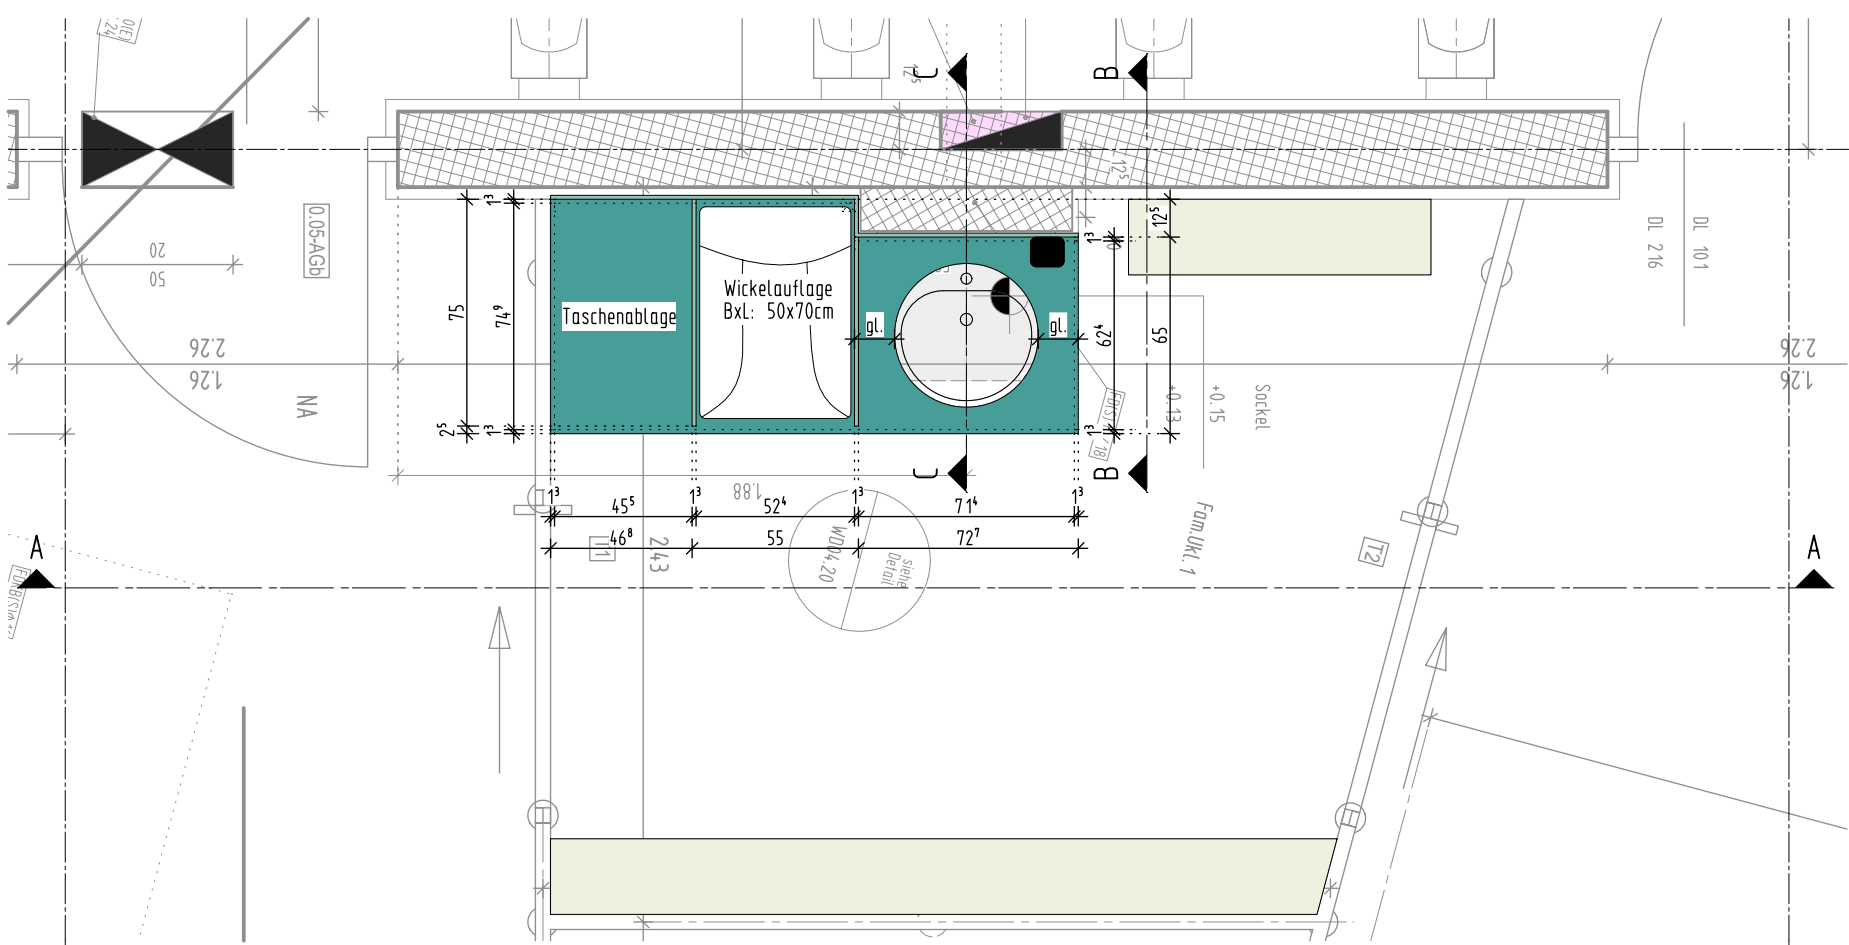

Grundriss

AUSFÜHRUNGSPLAN

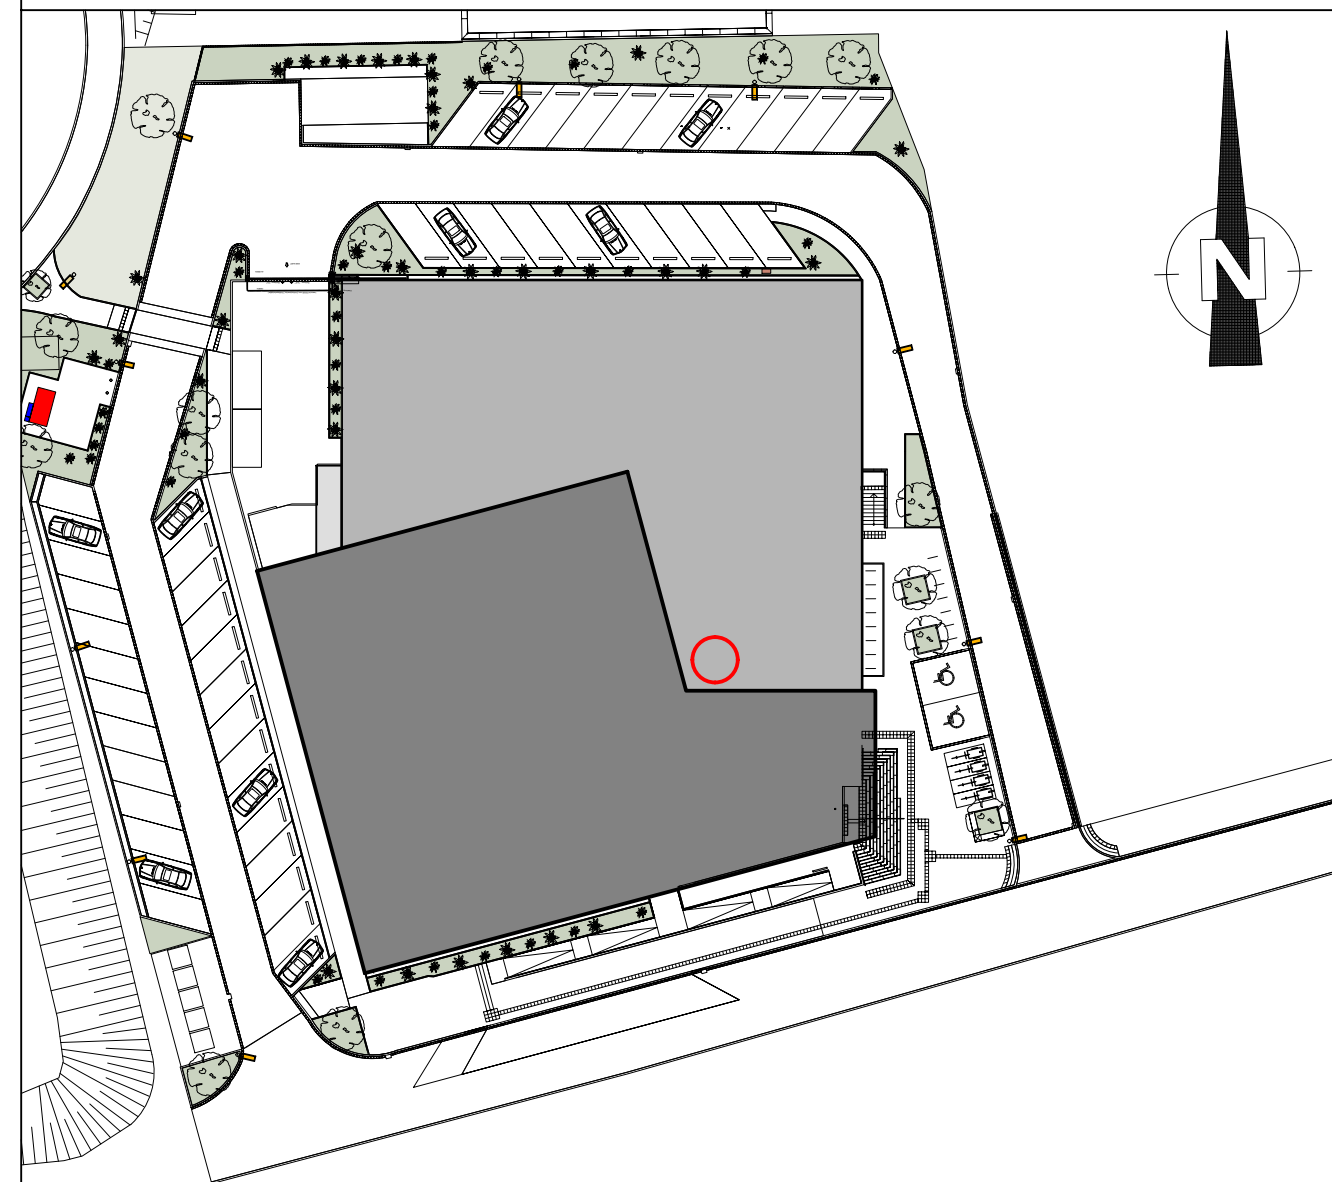

PROJEKT Hallenbad Ersatzneubau Witten-Annen Märkische Str. 11 58453 Witten			
BAUHERR Stadtwerke Witten GmbH Westfalenstr. 18-20 58455 Witten T. (0160) 2697167 E. NeubauHBAnnen@stadtwerke.de			
ARCHITEKT			
ZEICHNUNG EG Ausbaudetail Fam.Ukl.1 Möbelstück Achse 5 / F-G		+/- 0.00m = NHN NHN +112.300 m	
PROJEKTNUMMER 05.05.2026		MASSSTAB 1:25	
ERSTELLDATUM		ZEICHNUNGSNR. WD04.20	
PROJEKLEITUNG		INDEX 0	
GEZEICHNET		H/B = 420 / 650 (0.27m²)	