


Dachfläche 1 Notentwässerung 1.2 Dachfläche 1 Notentwässerung 1.1 Dachfläche 1 Hauptentwässerung 1 Dachfläche 2 Hauptentwässerung 2.1 Dachfläche 2 Notentwässerung 2.1 Dachfläche 2 Notentwässerung 2.2 Dachfläche 2 Hauptentwässerung 2.2 Ansicht Ost Achse B Dachentwässerung hinter Fassade Ansicht West Achse B Dachentwässerung vor der Fassade

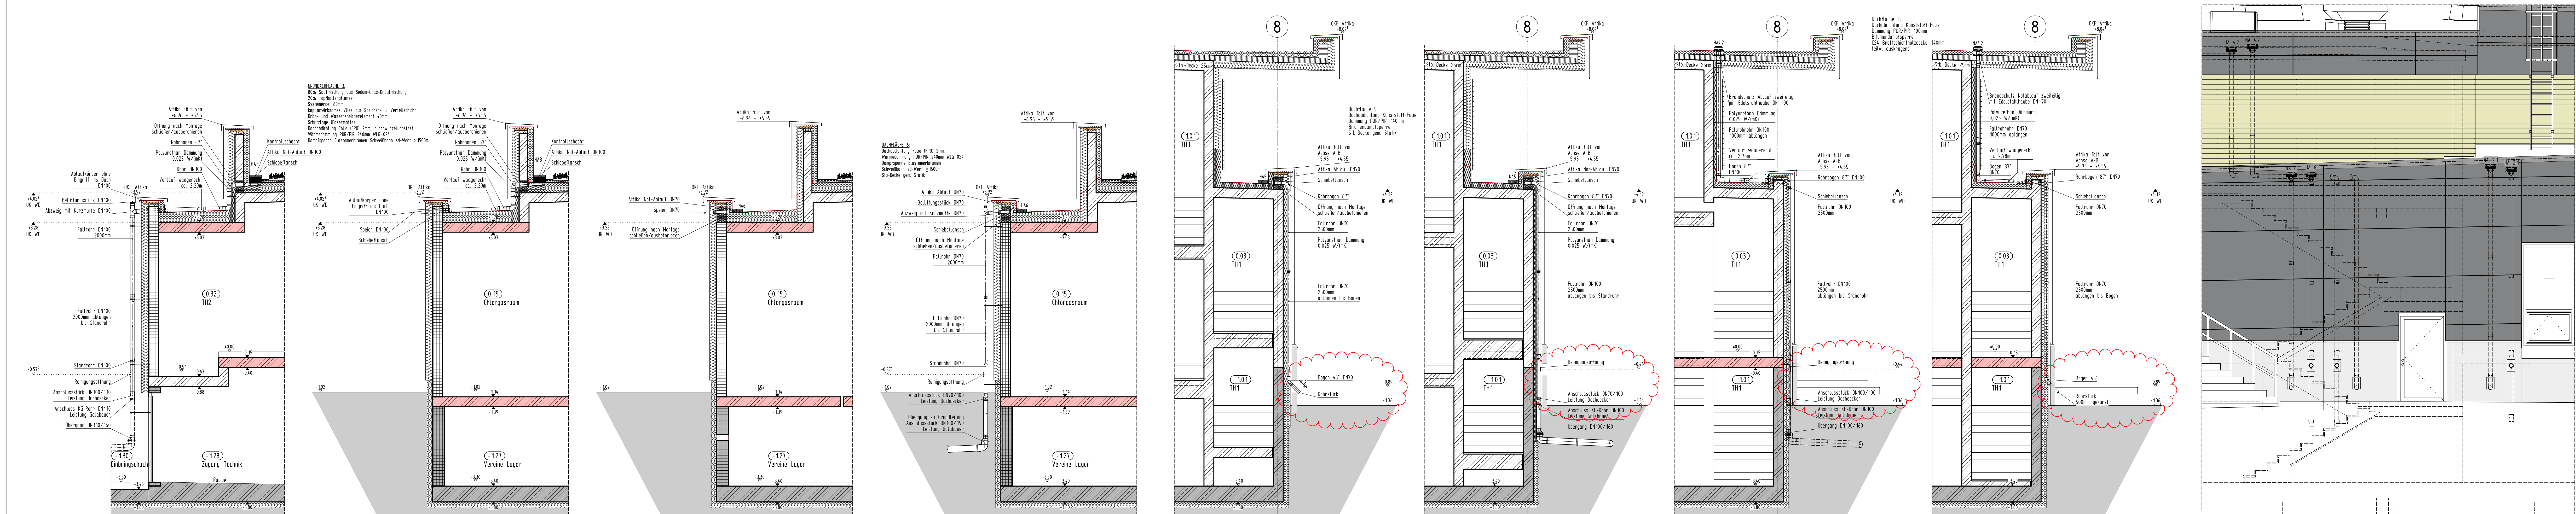


Dachfläche 3 Hauptentwässerung Dachfläche 3 Notentwässerung Dachfläche 6 Notentwässerung Dachfläche 6 Hauptentwässerung Dachfläche 5 Notentwässerung Dachfläche 5 Hauptentwässerung Dachfläche 4.2 Hauptentwässerung Dachfläche 4.2 Notentwässerung Ansicht Ost rechts von Achse B' Dachentwässerung hinter Fassade

LEGENDE:	
	Stahlbeton nach Stahl
	unbewehrter Beton nach Stahl
	tragendes Mauerwerk nach Stahl mit Brandschutzanforderungen
	Betonfertigteil
	tragendes Mauerwerk mit Brandschutzanforderungen
	Trockenbau mit Brandschutzanforderungen
	Wände die nicht geschützt werden dürfen
Höhenangaben im Grundriss:	
	OKFF = Oberkante fertiger Fußboden
	OKR = Oberkante Rohfußboden
	OKFF = Oberkante bestehender Fußboden
	OKFF = OKR
Höhenangaben in Schnitten und Ansichten:	
	Oberkante Fertighöhe
	Oberkante Rohhöhe
	Oberkante Fertighöhe/Oberkante Rohhöhe

Abkürzungen:	
As = nichtbrennbar	OKFF = Oberkante fertiger Fußboden
AG-T = Alu-Flügelrahmen mit Glas	RS = Rauchschutzhülse
B1 = schwer entflammbar	RWA = Rauchwärmehaube
BA = Bodenbelag plus Dimensionenangabe	St = selbstklebend
BH1 = Brüstungshöhe	St-T = Stahlblech
d = dachsteilend	STG = Steigung
DD = Deckendurchbruch	T20 = Feuerschutzdämm
F30 = feuerhemmendes Bauteil	T90 = Feuerschutzdämm
F40 = feuerbeständiges Bauteil	UK = Unterkante
FD = Fußbodendurchbruch	UKD = Unterkante Decke
FST = Fertiggebäude	UZ = Unterzug
GG-T = Garagastur	VH1 = Vollholzsturz
KB = Kombibühnen	VK = Vollkanten
LK = Lichtkuppel	VKT = Vollkantensturz
NA = Notausgang / Notausstieg	VM = Vollmauerwerk
OK = Oberkante	WD = Wänddurchbruch
OKFF = Oberkante Fertig	WS = Wandsturz
OKFF = Oberkante Fertig Fußboden	2.021 = Tür für Türe

Abkürzungen:	
1) WC-Anlage für Leuten bis Max DIN 100	2) Kombi-Anlagen (Waschbecken, Dusche, Urinale) mehr als ein Objekt
3) Einzelobjekte (Waschbecken, Dusche, Urinale)	

Alle Maße der Architekten- und Ingenieurpläne sind vom Unternehmer verantwortlich vor Baubeginn zu prüfen. Abweichungen sind der Bauleitung sofort mitzuteilen. Dieser Plan gilt nur in Verbindung mit den gültigen Statik-, Bewehrungs- und Haustechnikplänen. Sämtliche Maßangaben von bestehenden Bauteilen sind lichte Fertigmaße. Sämtliche Höhenangaben (Türen usw.) gelten von OKFF soweit nicht anders vermerkt.	
Bodenabläufe, Einbauelemente sowie Wand- und Deckendurchführungen sind den entsprechenden Haustechnikplänen zu entnehmen. Die genaue Lage muß mit dem Architekten abgestimmt werden.	
Nichttragende Wände dürfen nicht kraftschlüssig an die Decken angeschlossen werden! Anschlüsse von F30 / F40-Wänden gemäß DIN 4102 TEIL 4. In Rauchabschnittswänden ist für die Fugenausbildung geeignetes Material zu verwenden!	
Ausführung nichttragendes Mauerwerk gemäß DIN 1053 T1, Abschnitt 8.1.3 und DIN 4103 T1 siehe auch Merkblatt der deutschen Gesellschaft für Mauerwerksbau, Anschließ. Mauerwerkswand an Stablenwand per Mauerwerksanschlüsse oder gleichwertig.	
Mauerwerkswände ≤ 11,5 dürfen nicht gegliedert werden.	
Die Ausführung vom Mauerwerk nur mit Standardformaten (max. L = 49 cm, max. H = 24 cm).	
Bei der Angabe von Fertiggleistürzen (FST) ist die Wand, soweit nicht anders beschrieben, oberhalb der Stürze bis UK Rohdecke auszumauern.	
Angabenebene m² der Räume sind Fertigmaße.	
Bei Trockenbauwänden sind bei Öffnungen die Leubungen, unter Beibehaltung der Rohbaumaße, mit der in den Räumen verwendeten Plattenqualität fugenlos einfach zu beplanen.	

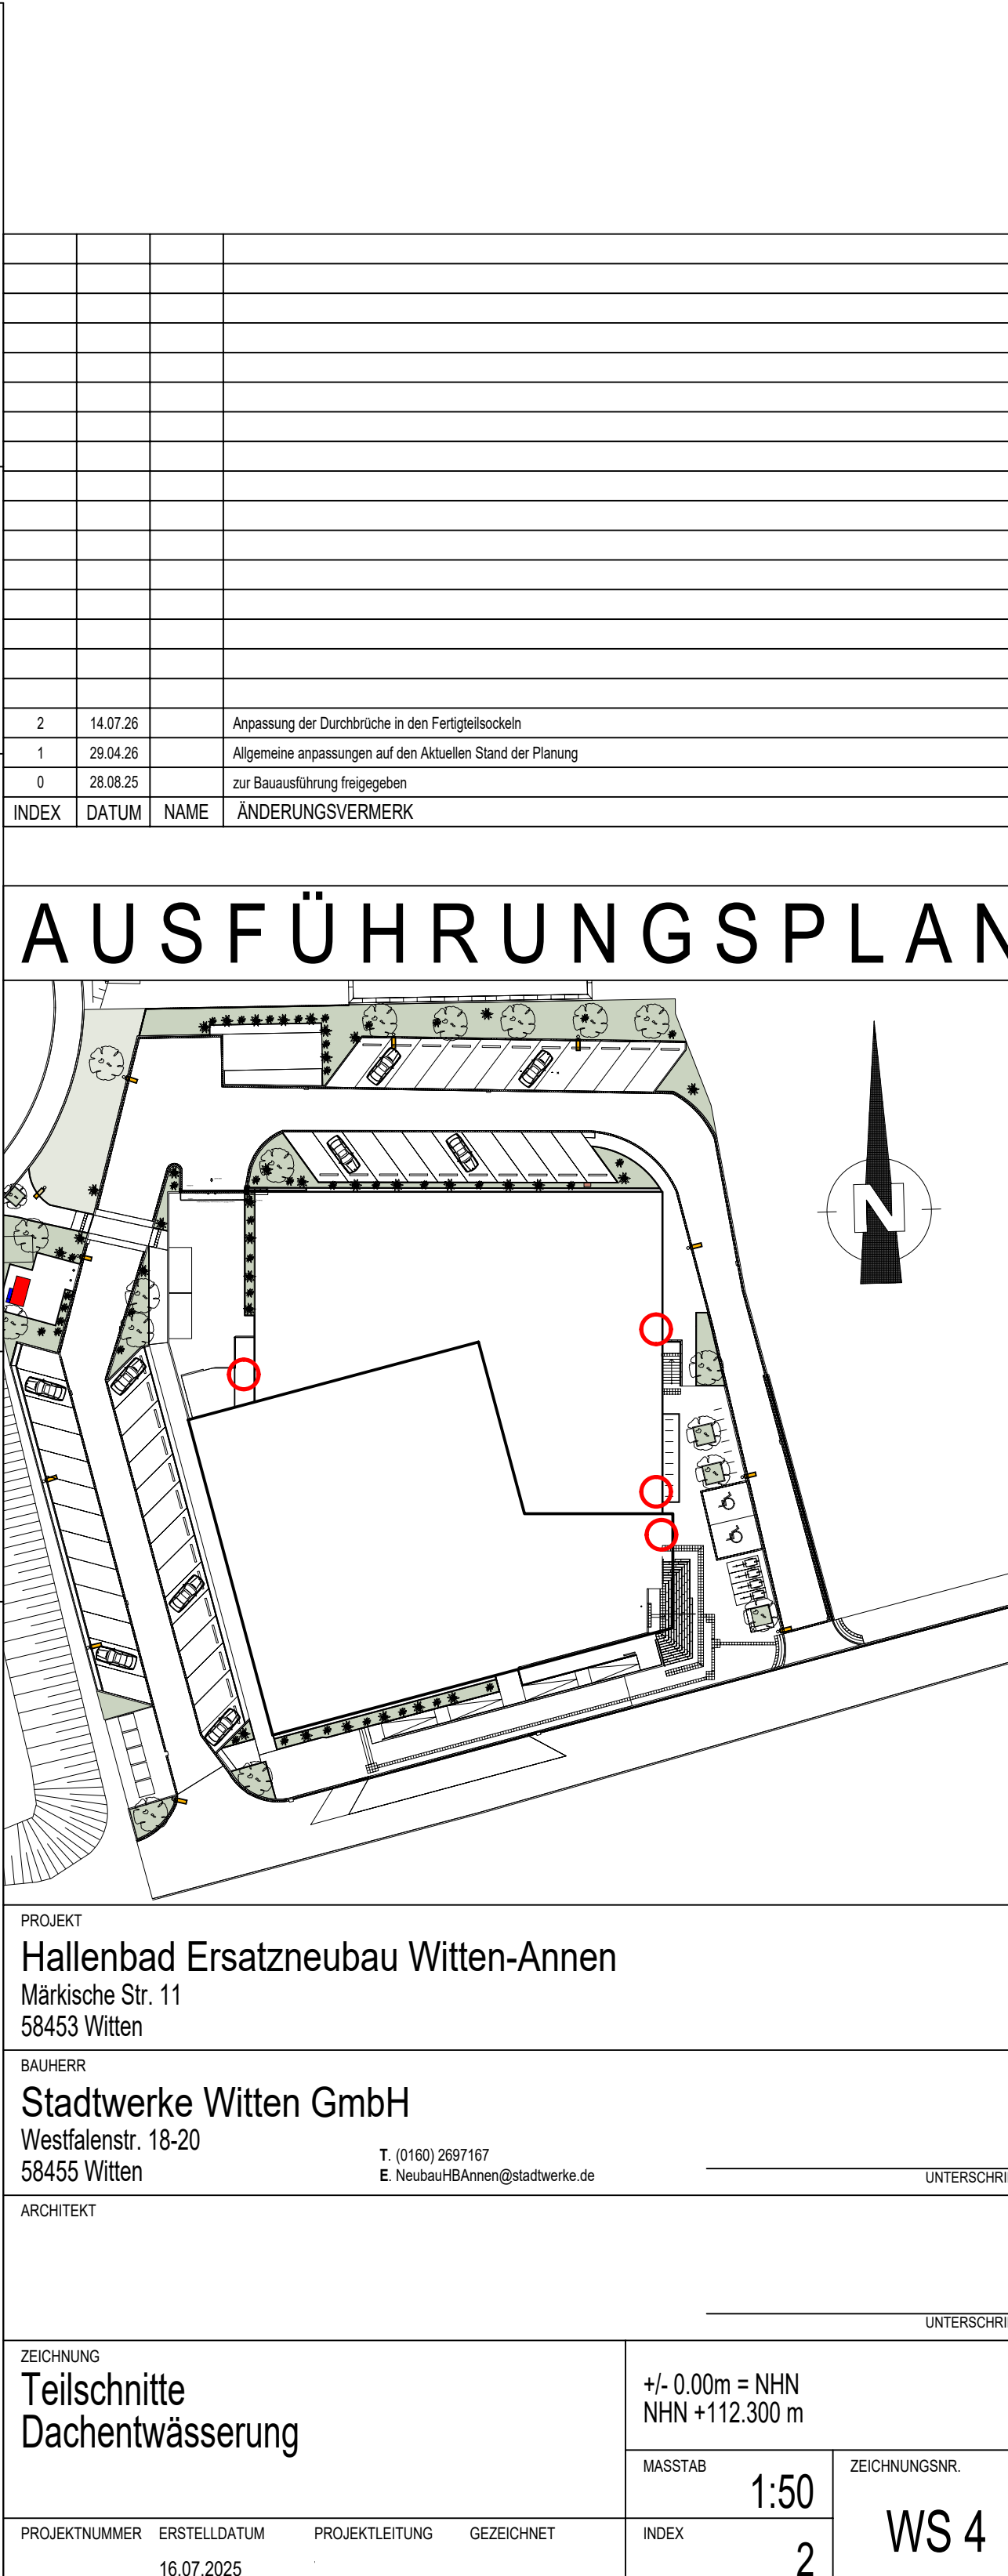

PROJEKT Hallenbad Ersatzneubau Witten-Annen Märkische Str. 11 58453 Witten	
BAUHER Stadtwerke Witten GmbH Westfalenstr. 18-20 58455 Witten	
ARCHITEKT T (0190) 2807187 E. Neubauer@stadtwerke.de	
ZEICHNUNG Teilschnitte Dachentwässerung	
PROJEKTNUMMER 16.07.2025	
ERSTELLDATUM 16.07.2025	
PROJEKTLEITUNG GEZEICHNET	
INDEX 2	
MAßSTAB 1:50	
ZEICHNUNGSR. WS 4	
H/B = 594 / 1700 (1:0 Maß)	
+/- 0.00m = NNN NNN +112.300 m	
Pkg.Datum: 4.07.2026	