


Grundrissausschnitt 1:25

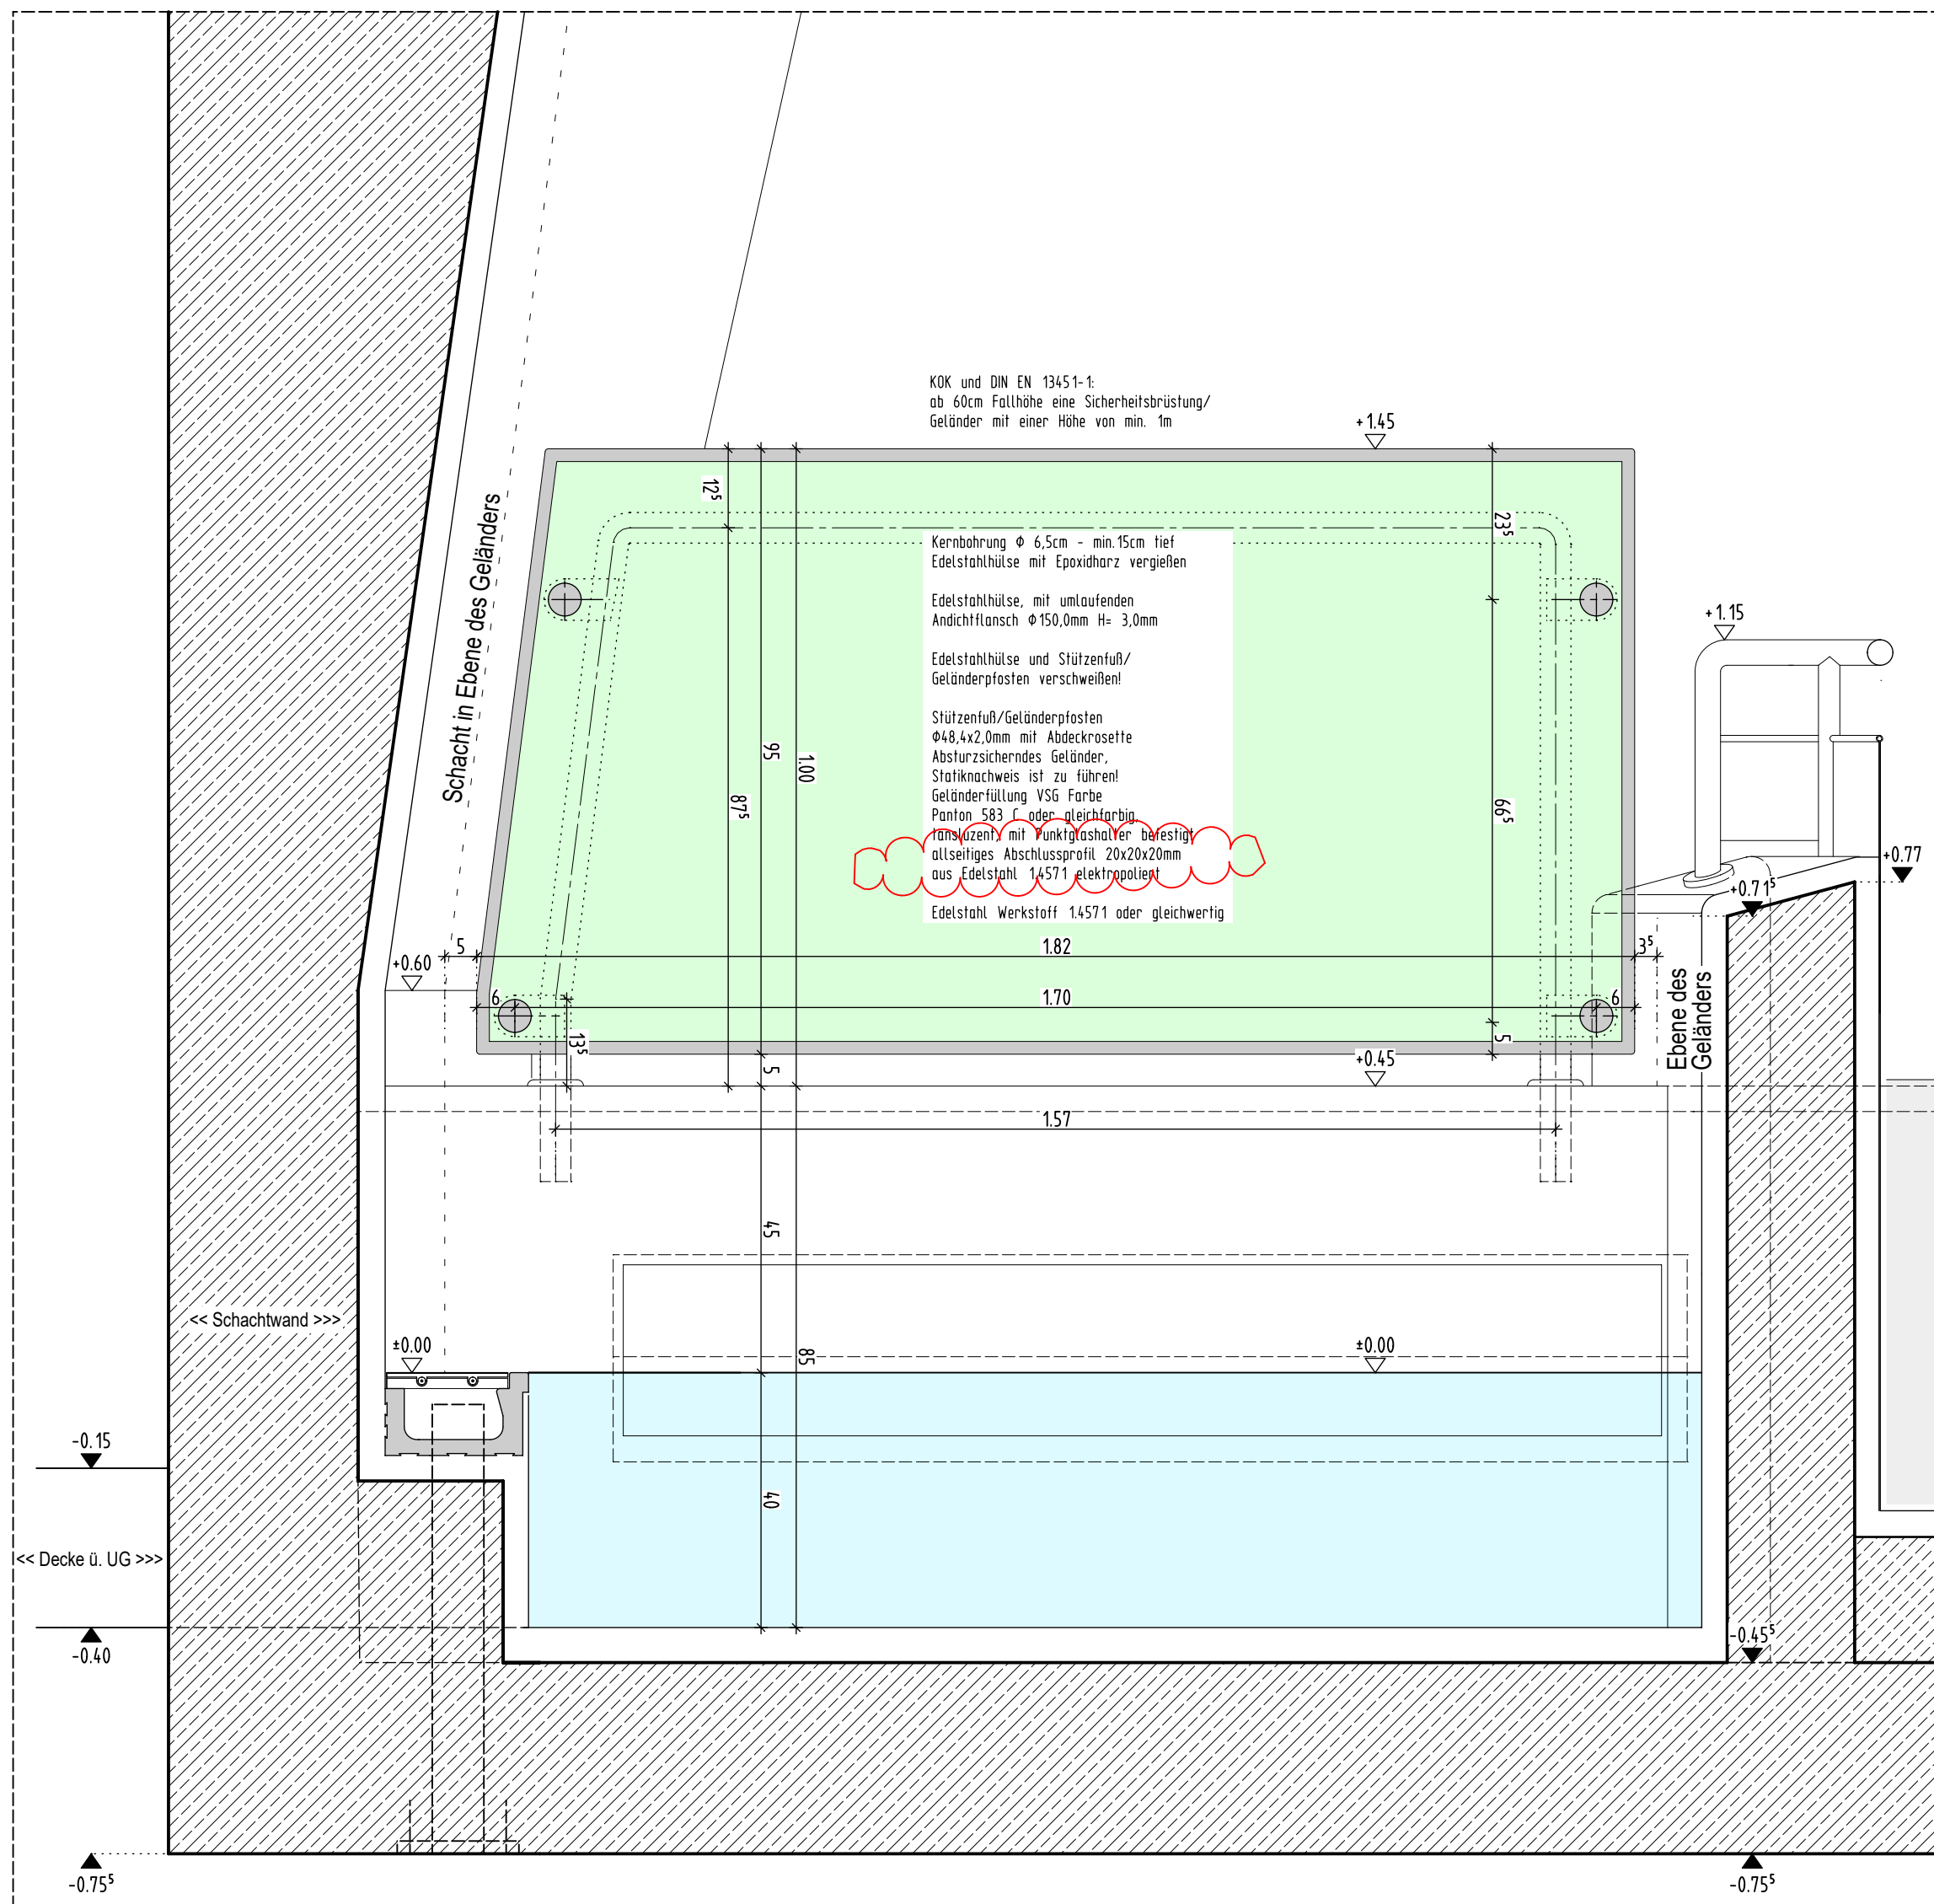

Schnitt 1-1 Maßstab 1:10

**VORABZUG**

INDEX	DATUM	NAME	ÄNDERUNGSVERMERK
V3	09.06.26		Allseitiges Abschlussprofil der Glasfläche
V2	03.06.26		Ergänzung 3-seitiges Abschlussprofil der Glasfläche
V1	29.05.26		Lage verschoben, Geländer dementsprechend vergrößert, Entfall Handlauf
V0	30.04.26		Planerstellung

PROJEKT:  
Hallenbad Ersatzneubau Witten-Annen  
ZEICHNUNG:  
Geländer  
Planschbecken  
ERSTELLDATUM: 27.04.2026  
MASSTAB: 1:25/10  
GEZEICHNET: WB06  
PLANNR.: WB06  
INDEX: V3