

LEGENDE:

Wandbeläge:

B

D


F

I


Dekore:

1

2

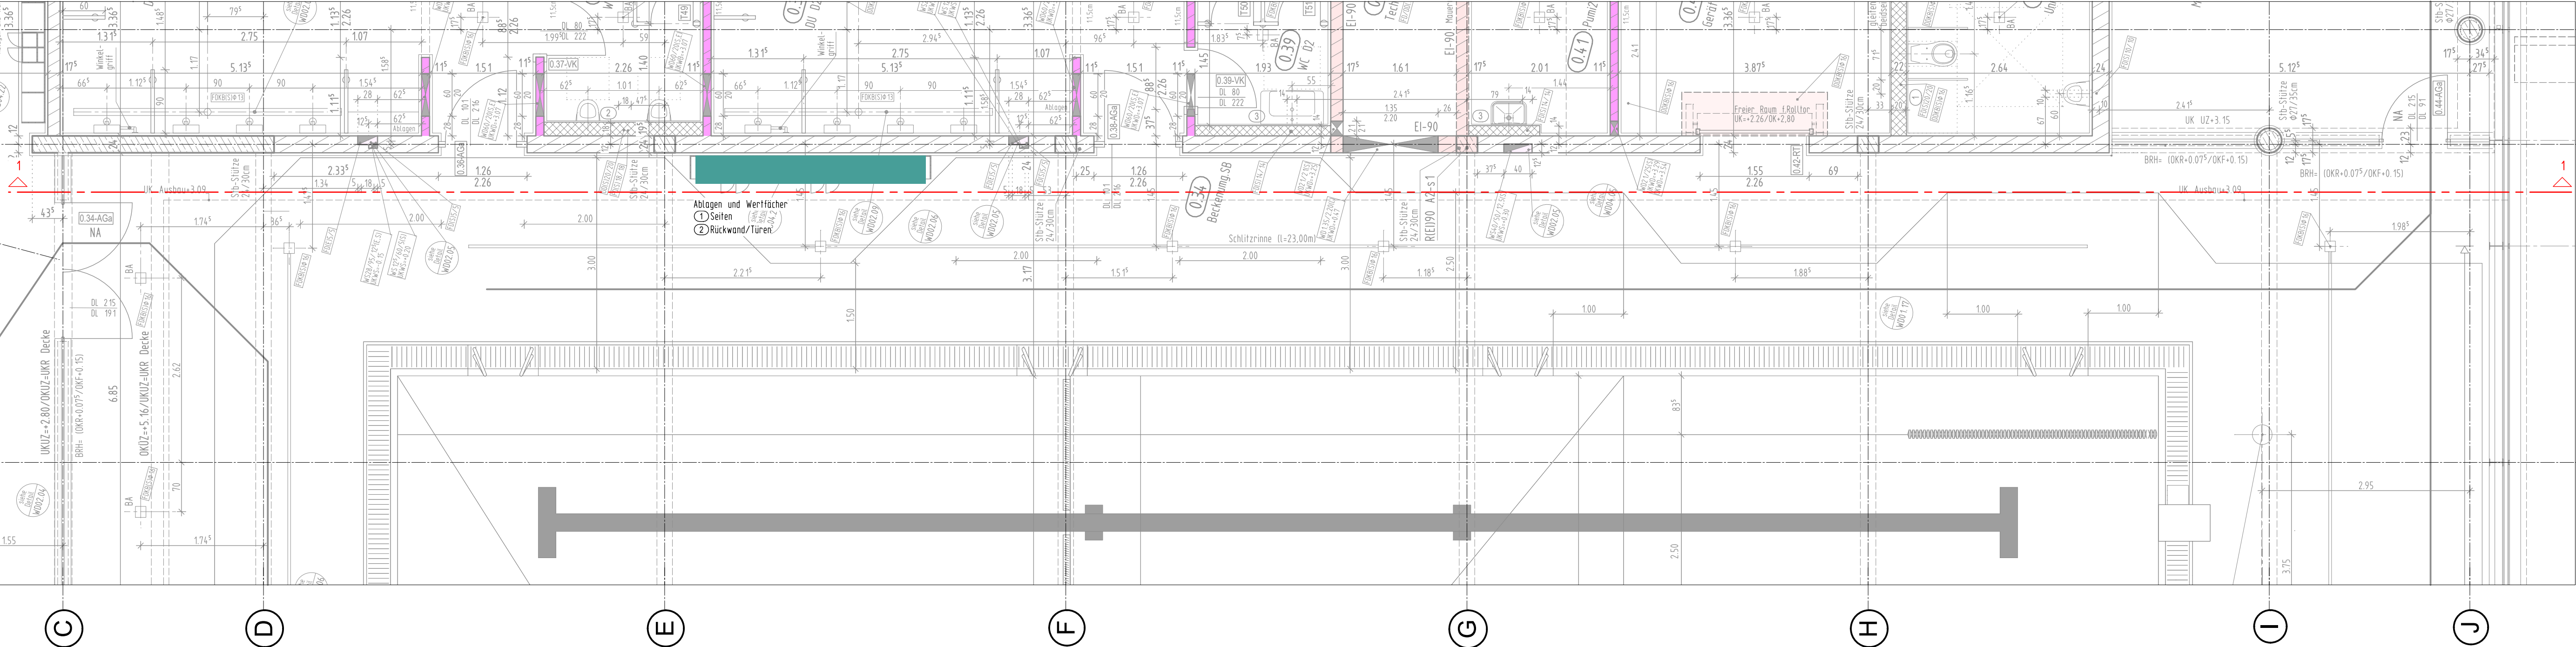


Grundriss Ausschnitt (Gedrehte Darstellung)

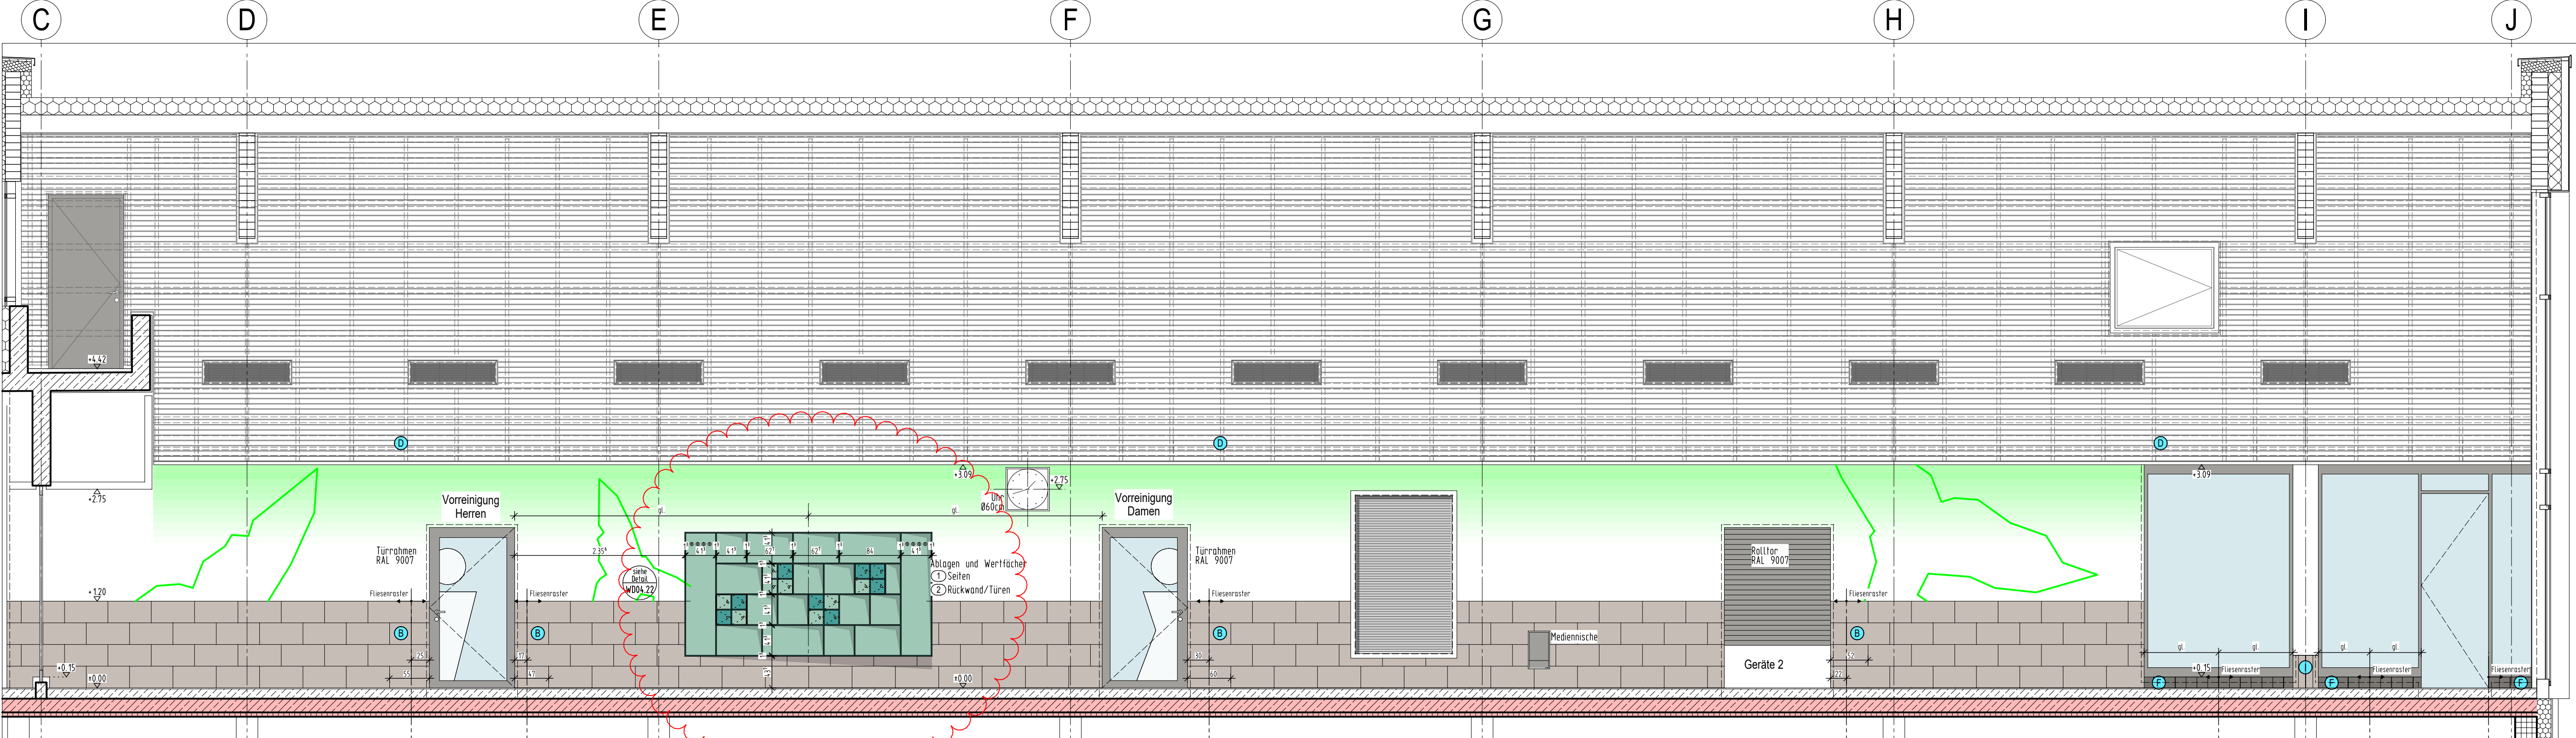

Schnitt 1-1

INDEX	DATUM	NAM	ÄNDERUNGSVERMERK
V2	23.07.26		Ansicht Abgabe angepasst
V1	30.03.26		Aktueller Planstand
V0	05.03.25		Erstelldatum

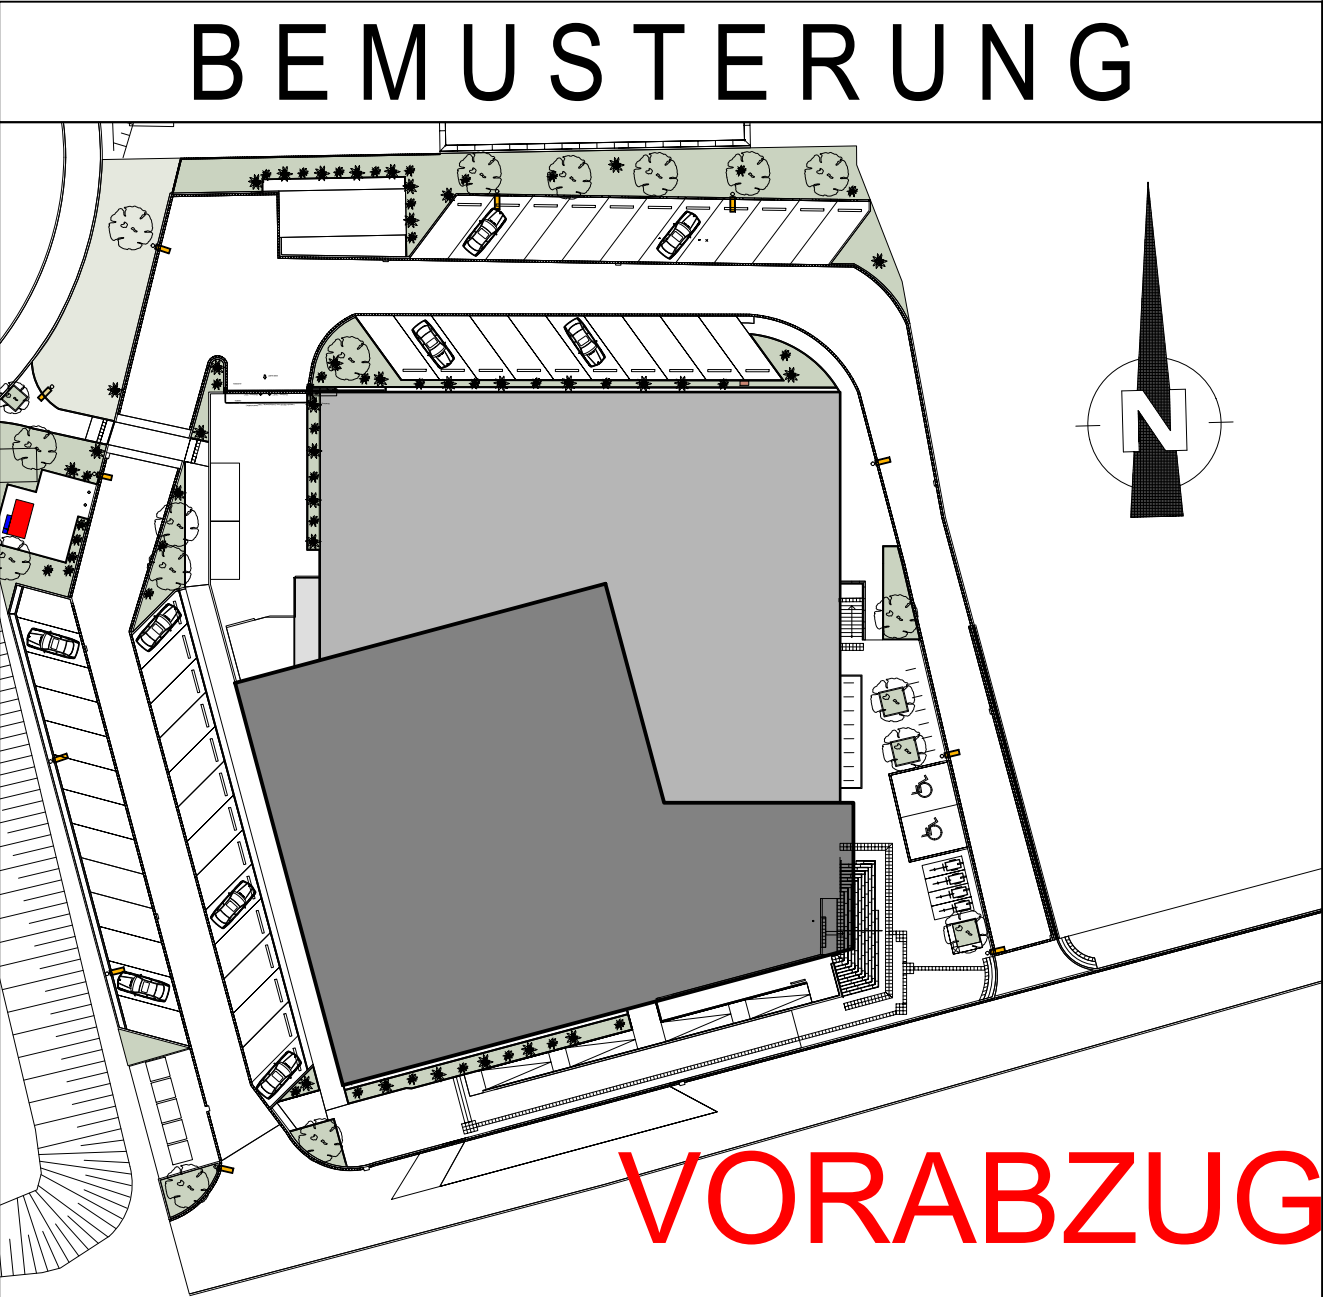

PROJEKT Hallenbad Ersatzneubau Witten-Annen Märkische Str. 11 58453 Witten			
BAUHERR Stadtwerke Witten GmbH Westfalenstr. 18-20 58455 Witten T (0160) 2697167 E NeubauHBAnnen@stadtwerke.de			
ARCHITEKT			
ZEICHNUNG Erdgeschoss Bemusterung Schwimmhalle Achse C-J / 12-13		+/- 0.00m = NHN NHN +112.300 m MASSSTAB 1:50 INDEX V2	
PROJEKTNUMMER 05.03.2025		ZEICHNUNGSNR. WM 11	