


**Übersicht 1:2000**

Fritz-Ebert-Ring

Blankensteiner Straße

Bergstraße

Gründbuch-Matrix 302, 303, 304, 

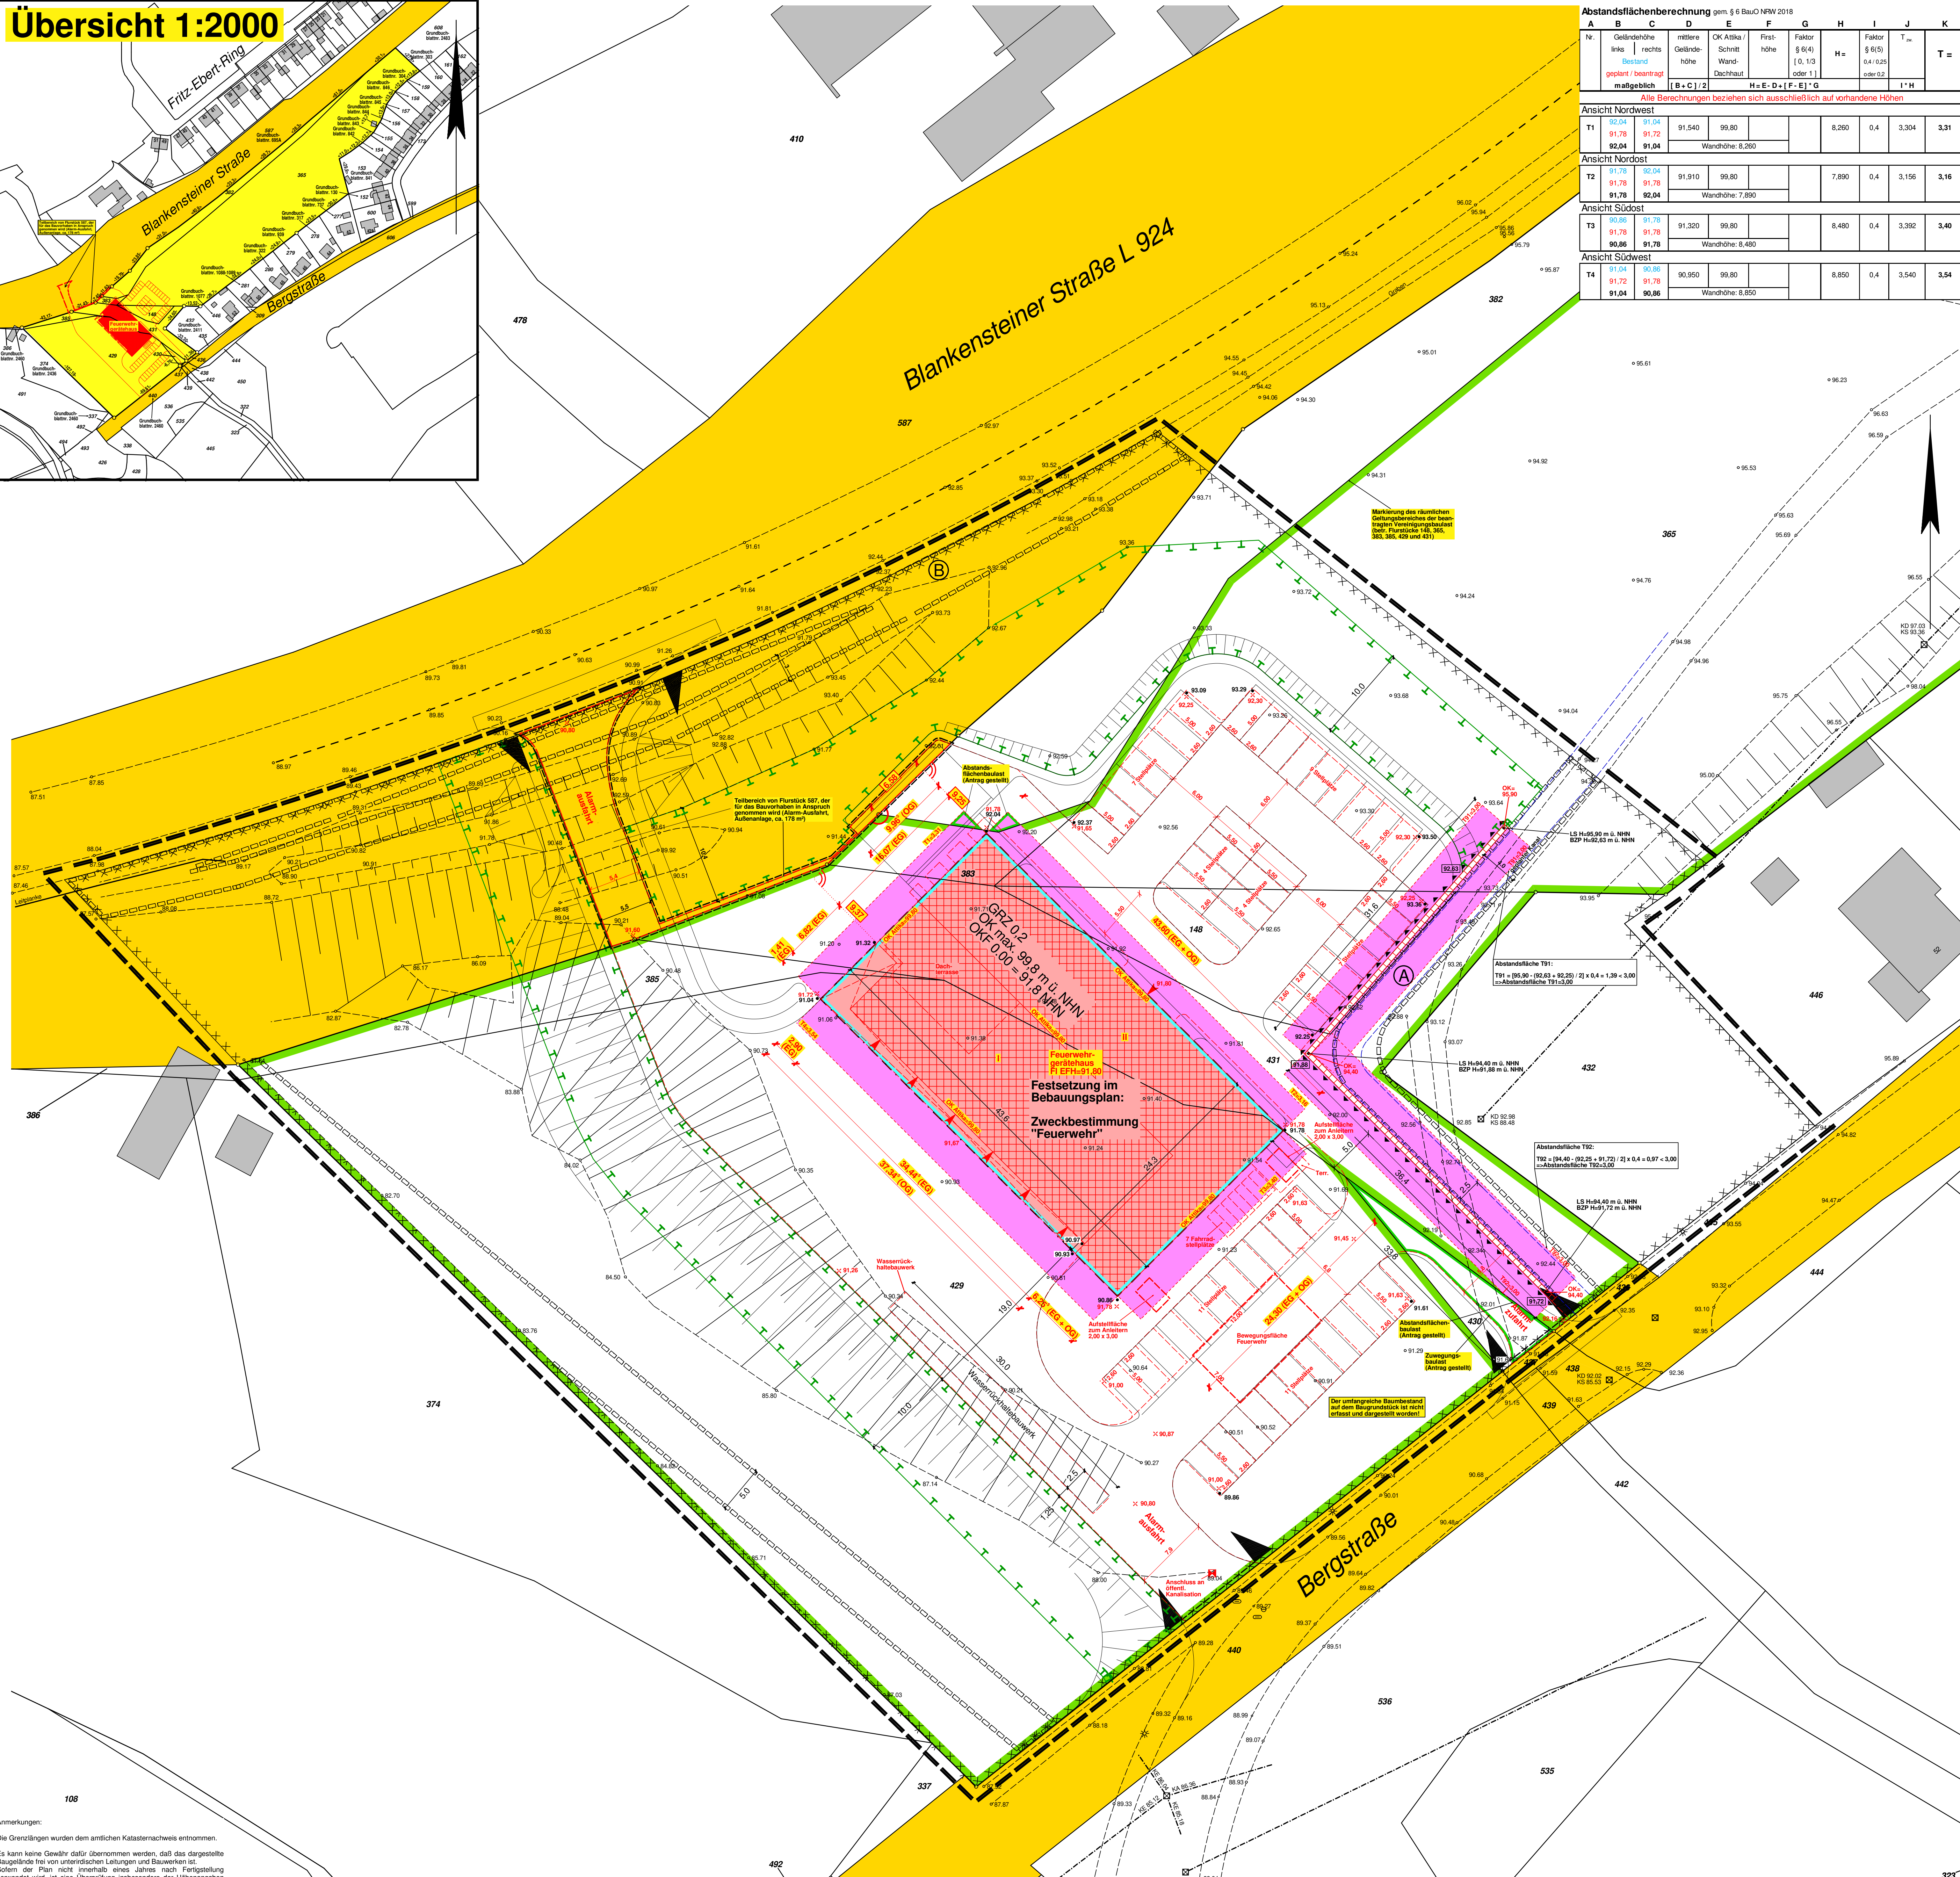

| Abstandsfächchen Berechnung gem. § 6 BauO NRW 2018                  |                                   |                         |                                              |           |                                    |       |                                             |                  |      |   |
|---------------------------------------------------------------------|-----------------------------------|-------------------------|----------------------------------------------|-----------|------------------------------------|-------|---------------------------------------------|------------------|------|---|
| A                                                                   | B                                 | C                       | D                                            | E         | F                                  | G     | H                                           | I                | J    | K |
| Nr.                                                                 | Geländehöhe<br>links   rechts     | mittlere<br>Geländehöhe | OK Astlo /<br>Schritt<br>Wand /<br>Dachstuhl | Firsthöhe | G (6/4)<br>(10, -13<br>oder 0   1) | H =   | Faktor<br>§ 6 (3)<br>0,4 - 0,25<br>oder 0,2 | T <sub>max</sub> | T =  |   |
|                                                                     | gegeben / bestrahlt<br>maßgeblich | [B + C] / 2             | H = E + D + F   E   G                        |           |                                    |       |                                             | 1 * H            |      |   |
| Alle Berechnungen beziehen sich ausschließlich auf vorhandene Höhen |                                   |                         |                                              |           |                                    |       |                                             |                  |      |   |
| <b>Anischt Nordwest</b>                                             |                                   |                         |                                              |           |                                    |       |                                             |                  |      |   |
| T1                                                                  | 91,78   91,72<br>92,04   91,02    | 91,540                  | 99,80                                        |           |                                    | 8,260 | 0,4                                         | 3,304            | 3,31 |   |
|                                                                     |                                   | Wandhöhe: 8,260         |                                              |           |                                    |       |                                             |                  |      |   |
| <b>Anischt Nordost</b>                                              |                                   |                         |                                              |           |                                    |       |                                             |                  |      |   |
| T2                                                                  | 91,78   92,04<br>91,78   91,78    | 91,910                  | 99,80                                        |           |                                    | 7,890 | 0,4                                         | 3,156            | 3,16 |   |
|                                                                     |                                   | Wandhöhe: 7,890         |                                              |           |                                    |       |                                             |                  |      |   |
| <b>Anischt Südost</b>                                               |                                   |                         |                                              |           |                                    |       |                                             |                  |      |   |
| T3                                                                  | 90,06   91,78<br>91,78   91,78    | 91,320                  | 99,80                                        |           |                                    | 8,480 | 0,4                                         | 3,392            | 3,40 |   |
|                                                                     |                                   | Wandhöhe: 8,480         |                                              |           |                                    |       |                                             |                  |      |   |
| <b>Anischt Südwest</b>                                              |                                   |                         |                                              |           |                                    |       |                                             |                  |      |   |
| T4                                                                  | 91,78   91,06<br>91,04   90,86    | 90,950                  | 99,80                                        |           |                                    | 8,850 | 0,4                                         | 3,540            | 3,54 |   |
|                                                                     |                                   | Wandhöhe: 8,850         |                                              |           |                                    |       |                                             |                  |      |   |

| Flurstück | Flächengröße<br>[qm] | Grundbuch-<br>blattnr. | Eigentümer                                             |
|-----------|----------------------|------------------------|--------------------------------------------------------|
| 148       | 402                  | 2640                   | Stadt Hattingen                                        |
| 365       | 14250                | 2640                   | Stadt Hattingen                                        |
| 382       | 1821                 | 2640                   | Stadt Hattingen                                        |
| 383       | 87                   | 2640                   | Stadt Hattingen                                        |
| 385       | 278                  | 2640                   | Stadt Hattingen                                        |
| 429       | 5703                 | 2640                   | Stadt Hattingen                                        |
| 430       | 86                   | 2640                   | Stadt Hattingen                                        |
| 431       | 1370                 | 2640                   | Stadt Hattingen                                        |
| 587       | 23656                | 695A                   | Land Nordrhein-Westfalen<br>(Landesbetrieb Straßenbau) |
|           |                      |                        |                                                        |
|           |                      |                        |                                                        |
|           |                      |                        |                                                        |
|           |                      |                        |                                                        |

### ZEICHENERKLÄRUNG

|                                   |  |                               |       |                             |  |
|-----------------------------------|--|-------------------------------|-------|-----------------------------|--|
| Knospen                           |  | Kartennagelstachel für Dornen |       | Fernsehröhrlchen            |  |
| Geruchsporen                      |  | Geldorn                       | 70,3% | Fuorimeter                  |  |
| Stacheln                          |  | Stachel                       |       | Latex                       |  |
| Funktion                          |  | Verhinderung                  |       | Polizist/Polizist, Umkleide |  |
| geringer Druck                    |  | Halbste                       |       | Schönheit                   |  |
| Geldorn                           |  | Kartennagel                   |       | Stachel                     |  |
| Nutzungsregeln, Rechte            |  | Maul mit Angabe der Stärke    |       | Leitender                   |  |
| Eintragungs in die Karte          |  | Zahn                          |       | Kontrollen                  |  |
| Stacheln                          |  | Holz                          |       | Mast                        |  |
| Oberfläche Leinwand               |  | Baum                          |       | Schicht                     |  |
| Stacheln                          |  |                               |       | Schicht                     |  |
| Umweltliche Leinwand              |  |                               |       | Holz                        |  |
| Abweichung Schichtzusammensetzung |  |                               |       | Holz                        |  |
| Regenwasser                       |  |                               |       | Zirkulation                 |  |
| Mischwasser                       |  |                               |       | Schicht                     |  |
|                                   |  |                               |       | Wasser                      |  |

## BAURECHT

[illegible]

| VERSCHIEDENES   |                                                                                       | DACHFORM                                                                              |                                                                                       | DACHNEIGUNG                                                                           |                                                  | MASSE UND ZÄHLEN |  |
|---|---------------------------------------------------------------------------------------|---------------------------------------------------------------------------------------|---------------------------------------------------------------------------------------|---------------------------------------------------------------------------------------|--------------------------------------------------|------------------|--|
| Kathoden:    Deckel <input checked="" type="checkbox"/> KD <input type="checkbox"/> KE <input type="checkbox"/> XD |  |  |  |  | geräusch-ermitteltes Maß<br>z.B. <110,0 mm       |                  |  |
| ist Klammern gegen den<br>den stützenden Betondeckung ein-<br>nehmen.                                              |  |  |  |  | nicht-ermitteltes Maß<br>z.B. <110,0 mm          |                  |  |
| geplanter Kanal   |  |  |  |  | geplante Höhe<br>z.B. $\times 23,45$             |                  |  |
|   |                                                                                       |  |  |  | Festlegung spezielles Objekt<br><b>= 9,00 cm</b> |                  |  |

| Index | Benennung, Änderung       | Datum    | Name                                                                                    |
|-------|---------------------------|----------|-----------------------------------------------------------------------------------------|
|       |                           |          | Die ergragtenen Höhen beziehen sich auf Höhen über Normalhöhennull (NHN) im DHH-N 2016. |
|       |                           |          | Höhenanschluß: über GNSS-Messung                                                        |
| A     | Bauantrag                 | 07.05.24 | scht<br>Bolzen Nr.                                                                      |
| B     | Ergänzung Anschluß Kanal  | 04.07.24 | scht<br>Höhe m                                                                          |
| C     | Ergänzung Feuerwehrlinien | 27.09.24 | scht<br>Kontrollbolzen Nr.                                                              |
|       |                           |          | Höhe m                                                                                  |
|       |                           |          | CAD-Name: (B) ->GD/24090                                                                |

Dipl.-Ing. Ralf Arnscheidt Öffentlich bestellter Vermessungsingenieur  
Veronikastraße 34 \* 45131 Essen \* Tel. 0201-231693 \* Fax 0201-231913 \* eMail: info@arnscheidt.de

## Amtlicher Lageplan

Maßstab 1 : 250  
Genehmigungsbehörde : Stadt

haben : Neubau eines Feuerwehrgerätehauses  
Wecke Nord

: Stadt Hattingen  
 Hüttenstraße 43  
 45525 Hattingen

Inde : Hattinger

[illegible]

|                                                                                               |             |
|-----------------------------------------------------------------------------------------------|-------------|
| <b>Art und Maß der baulichen Nutzung</b> (Berechnung nach § 2 Abs. 5 BauprÜf.VO auf Beiblatt) | Bearbeitung |
|-----------------------------------------------------------------------------------------------|-------------|

|                                                            |                       |         |                          |            |
|------------------------------------------------------------|-----------------------|---------|--------------------------|------------|
| Bebauungsplan Nr. 172 'Feuerwehruhd Nord'                  | 08.05.2023            | GR2/GFZ | bauliche Nutzung (m²)    | vermerke:  |
| Zusätzliche Flächen für den Gemeinbedarf                   |                       |         |                          | Gesamt     |
| Anzahl der zulässigen Vollgeschosse                        | Zweistöckig; Feuerweh |         |                          | 04.07.2024 |
|                                                            | (m²)                  |         |                          | 27.09.2024 |
| Zusätzlich § 21a(2) BauNOV                                 |                       |         |                          |            |
| - Fläche vor der Straßenbegrenzungslinie                   |                       |         |                          |            |
| - Flächen des Fundells, die nicht im                       |                       |         |                          |            |
| Beauftragte (m²) BauNOV                                    |                       |         |                          |            |
| - Baufeld                                                  |                       |         |                          |            |
| Fläche des Baugrundstücks                                  |                       |         |                          |            |
| Grundfläche (gem. § 19(4) BauNOV nur Gebäude)              | 0,2                   |         | 3. Bauantrags-unterlagen |            |
| Grundfläche (gem. § 19(4) BauNOV Garagen, Zug-, Nebenanen) |                       |         |                          |            |
| Geschossfläche                                             |                       |         |                          |            |

|        |                                                                |   |
|--------|----------------------------------------------------------------|---|
| Datum: | Für die Übereinstimmung von<br>Projekteintrag und Bauzeichnung | Der Lageplan wurde aufgrund amtlicher Unterlagen und eigener<br>örtlicher Aufnahme vom            hergestellt. Die Richtigkeit der Einträge des<br>geltenden Planungsrechts wird gewährleistet.<br><br>Der Projekteintragung lagen Bauzeichnungen im Maßstab 1:100 v.<br>April 2024 zugrunde.<br>Essen, den 27.09.2024 |
|--------|----------------------------------------------------------------|---|

Dipl.-Ing. Ralf Arnscheidt  
Öffentl. best. Verm.-Ingenieur  
Veronikastr. 34 45131 Essen  
Tel. 0201-231693 Fax 231913