


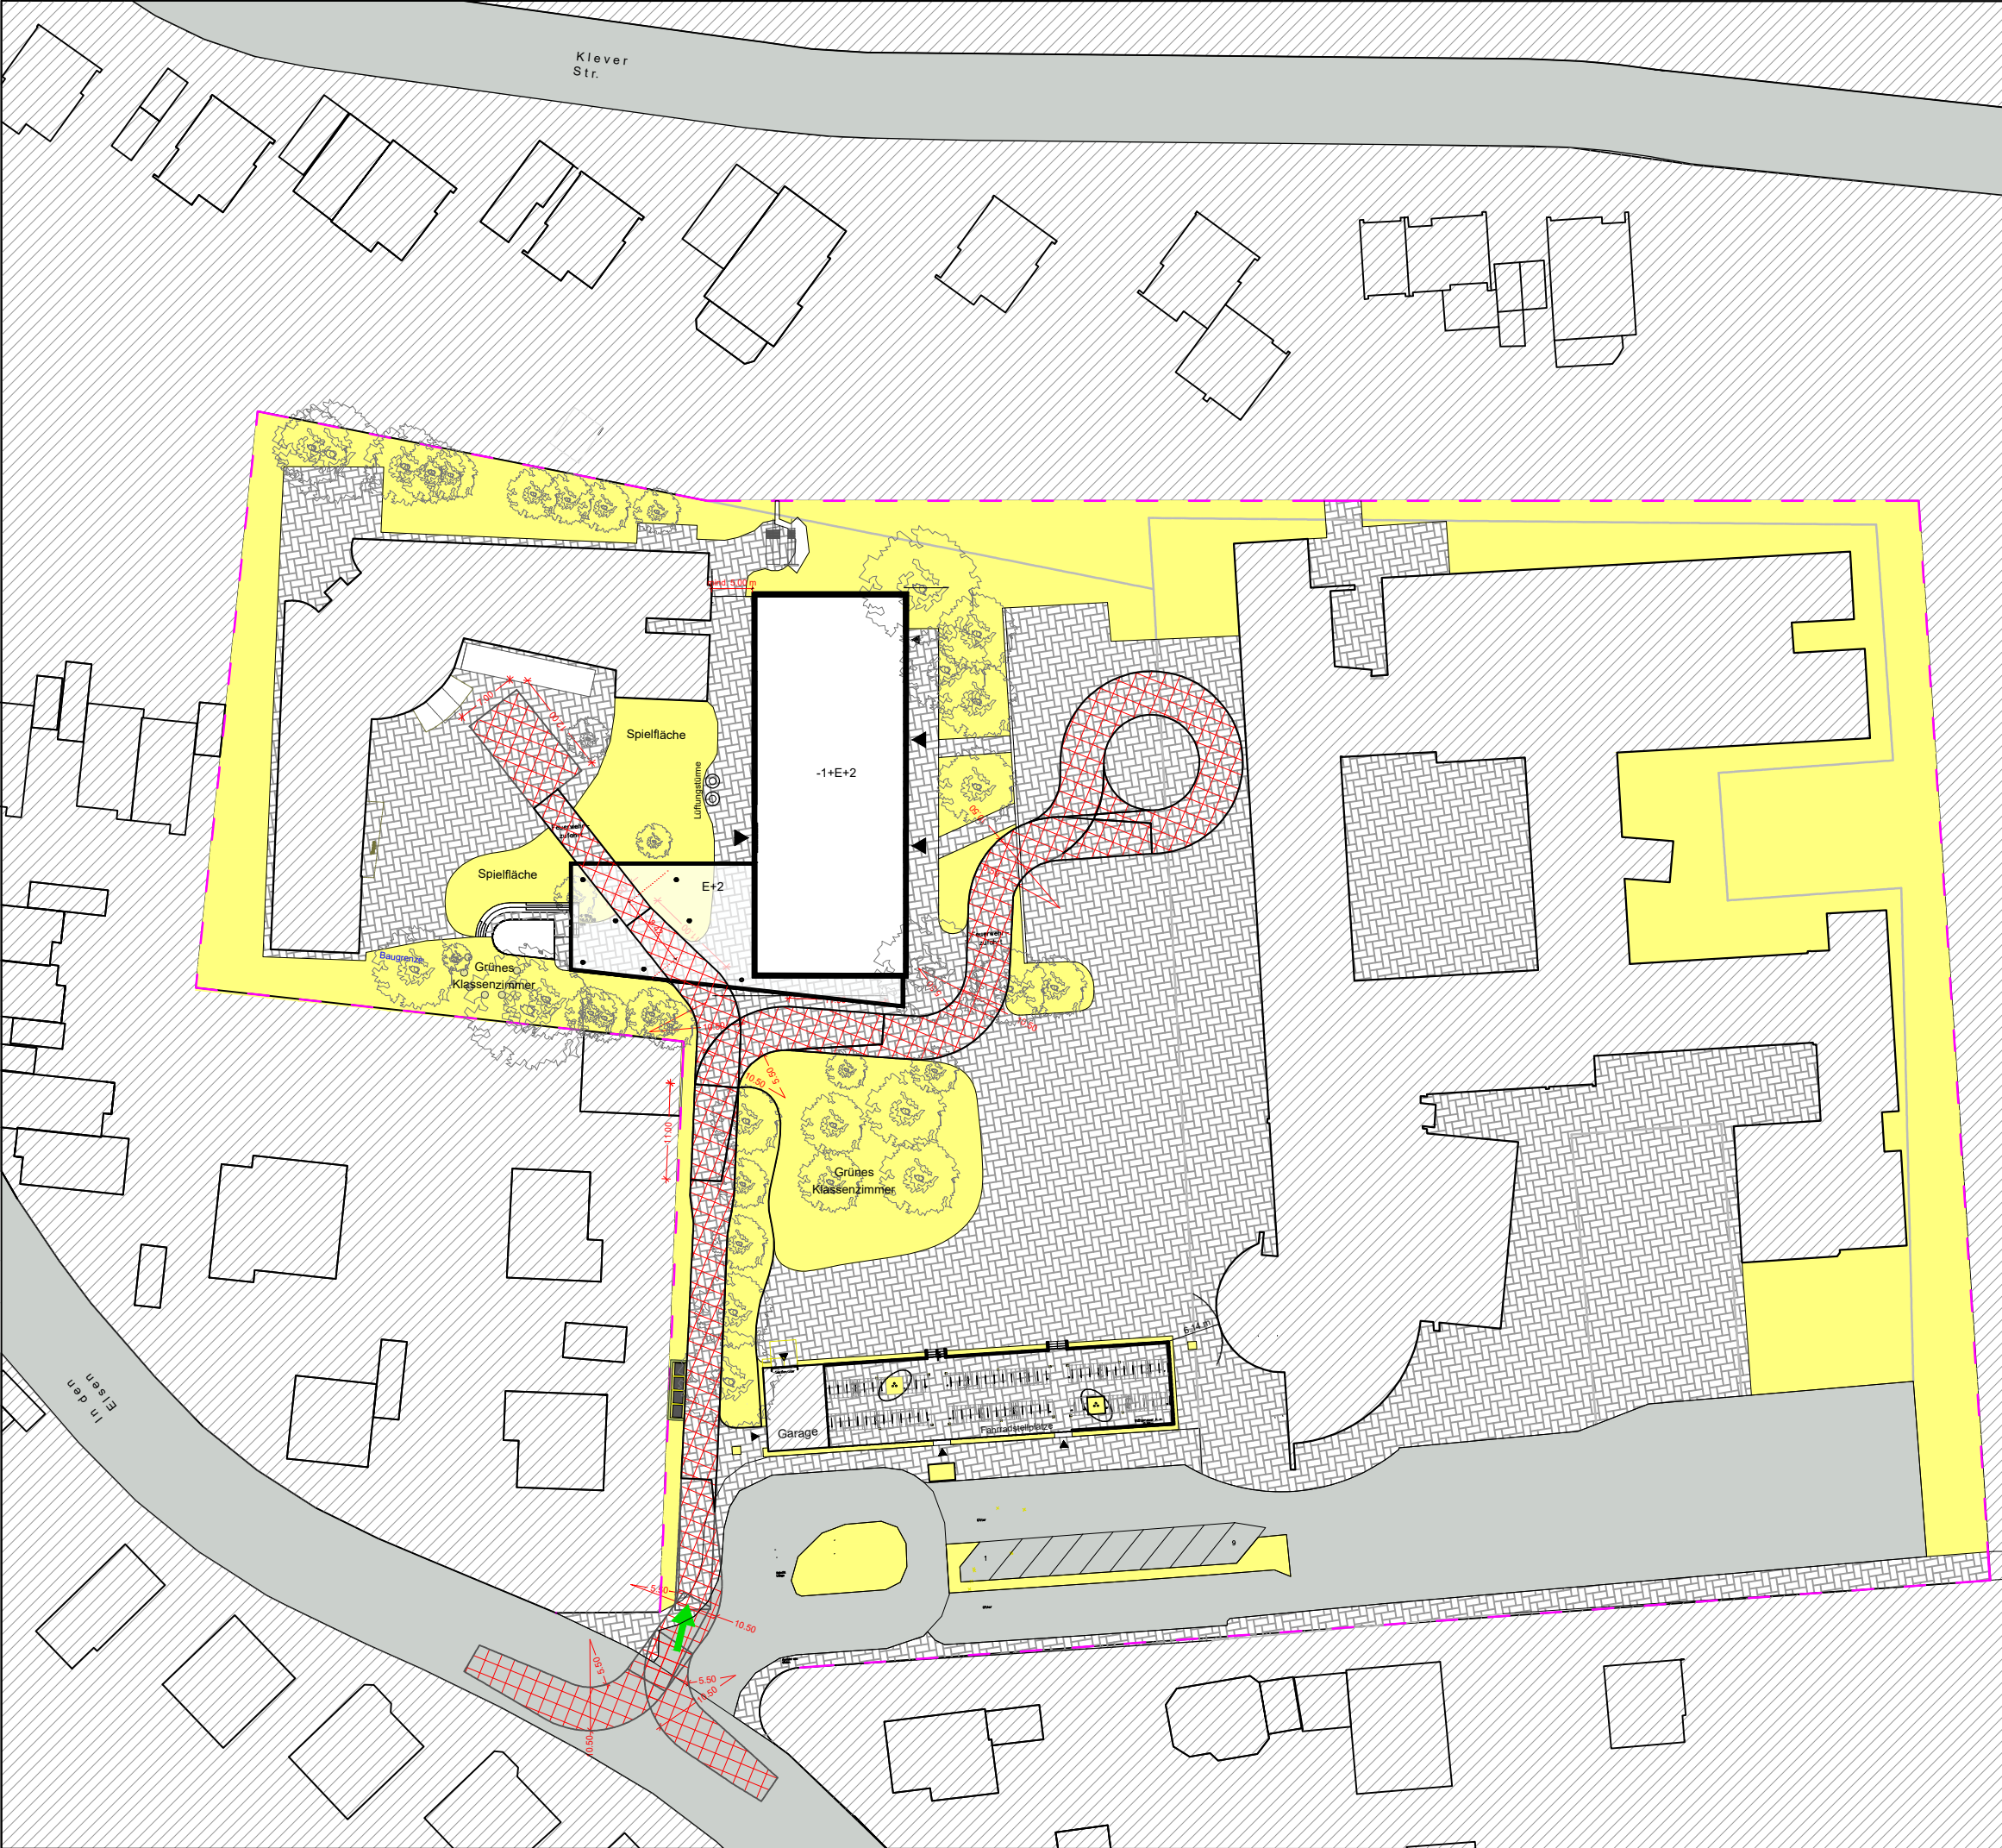

Legende

befahrbare Flächen

nicht befahrbare Flächen

nicht Bestandteil der Betrachtung

befestigte Fläche (Gehweg/Stellplätze)

Fläche für Feuerwehr

Gebäudeeingang


Feuerwehruzufahrt

Grundstücksgrenze

Allgemeine Anmerkungen:

Die Brandschutzpläne sind nur in Verbindung mit dem Textteil des Brandschutzkonzeptes gültig.

Brandschutzplan			
Projekt	Erweiterung Schulzentrum Hünxe Neubau einer Schule In den Elsen 34 46569 Hünxe		
Bauherr	Gemeinde Hünxe Dorstener Str. 24 46569 Hünxe		
Planung	f u n architekten ingenieure Schillerstr. 7 32052 Herford		
Inhalt	Übersichtsplan		
Blatt	Massstab	1:750 / A3	Datum 10.06.2025
Brandschutz-konzept-ersteller	Ingenieur- und Prüfsachverständigenbüro JÄGER Ingenieurbüro für Brandschutz		

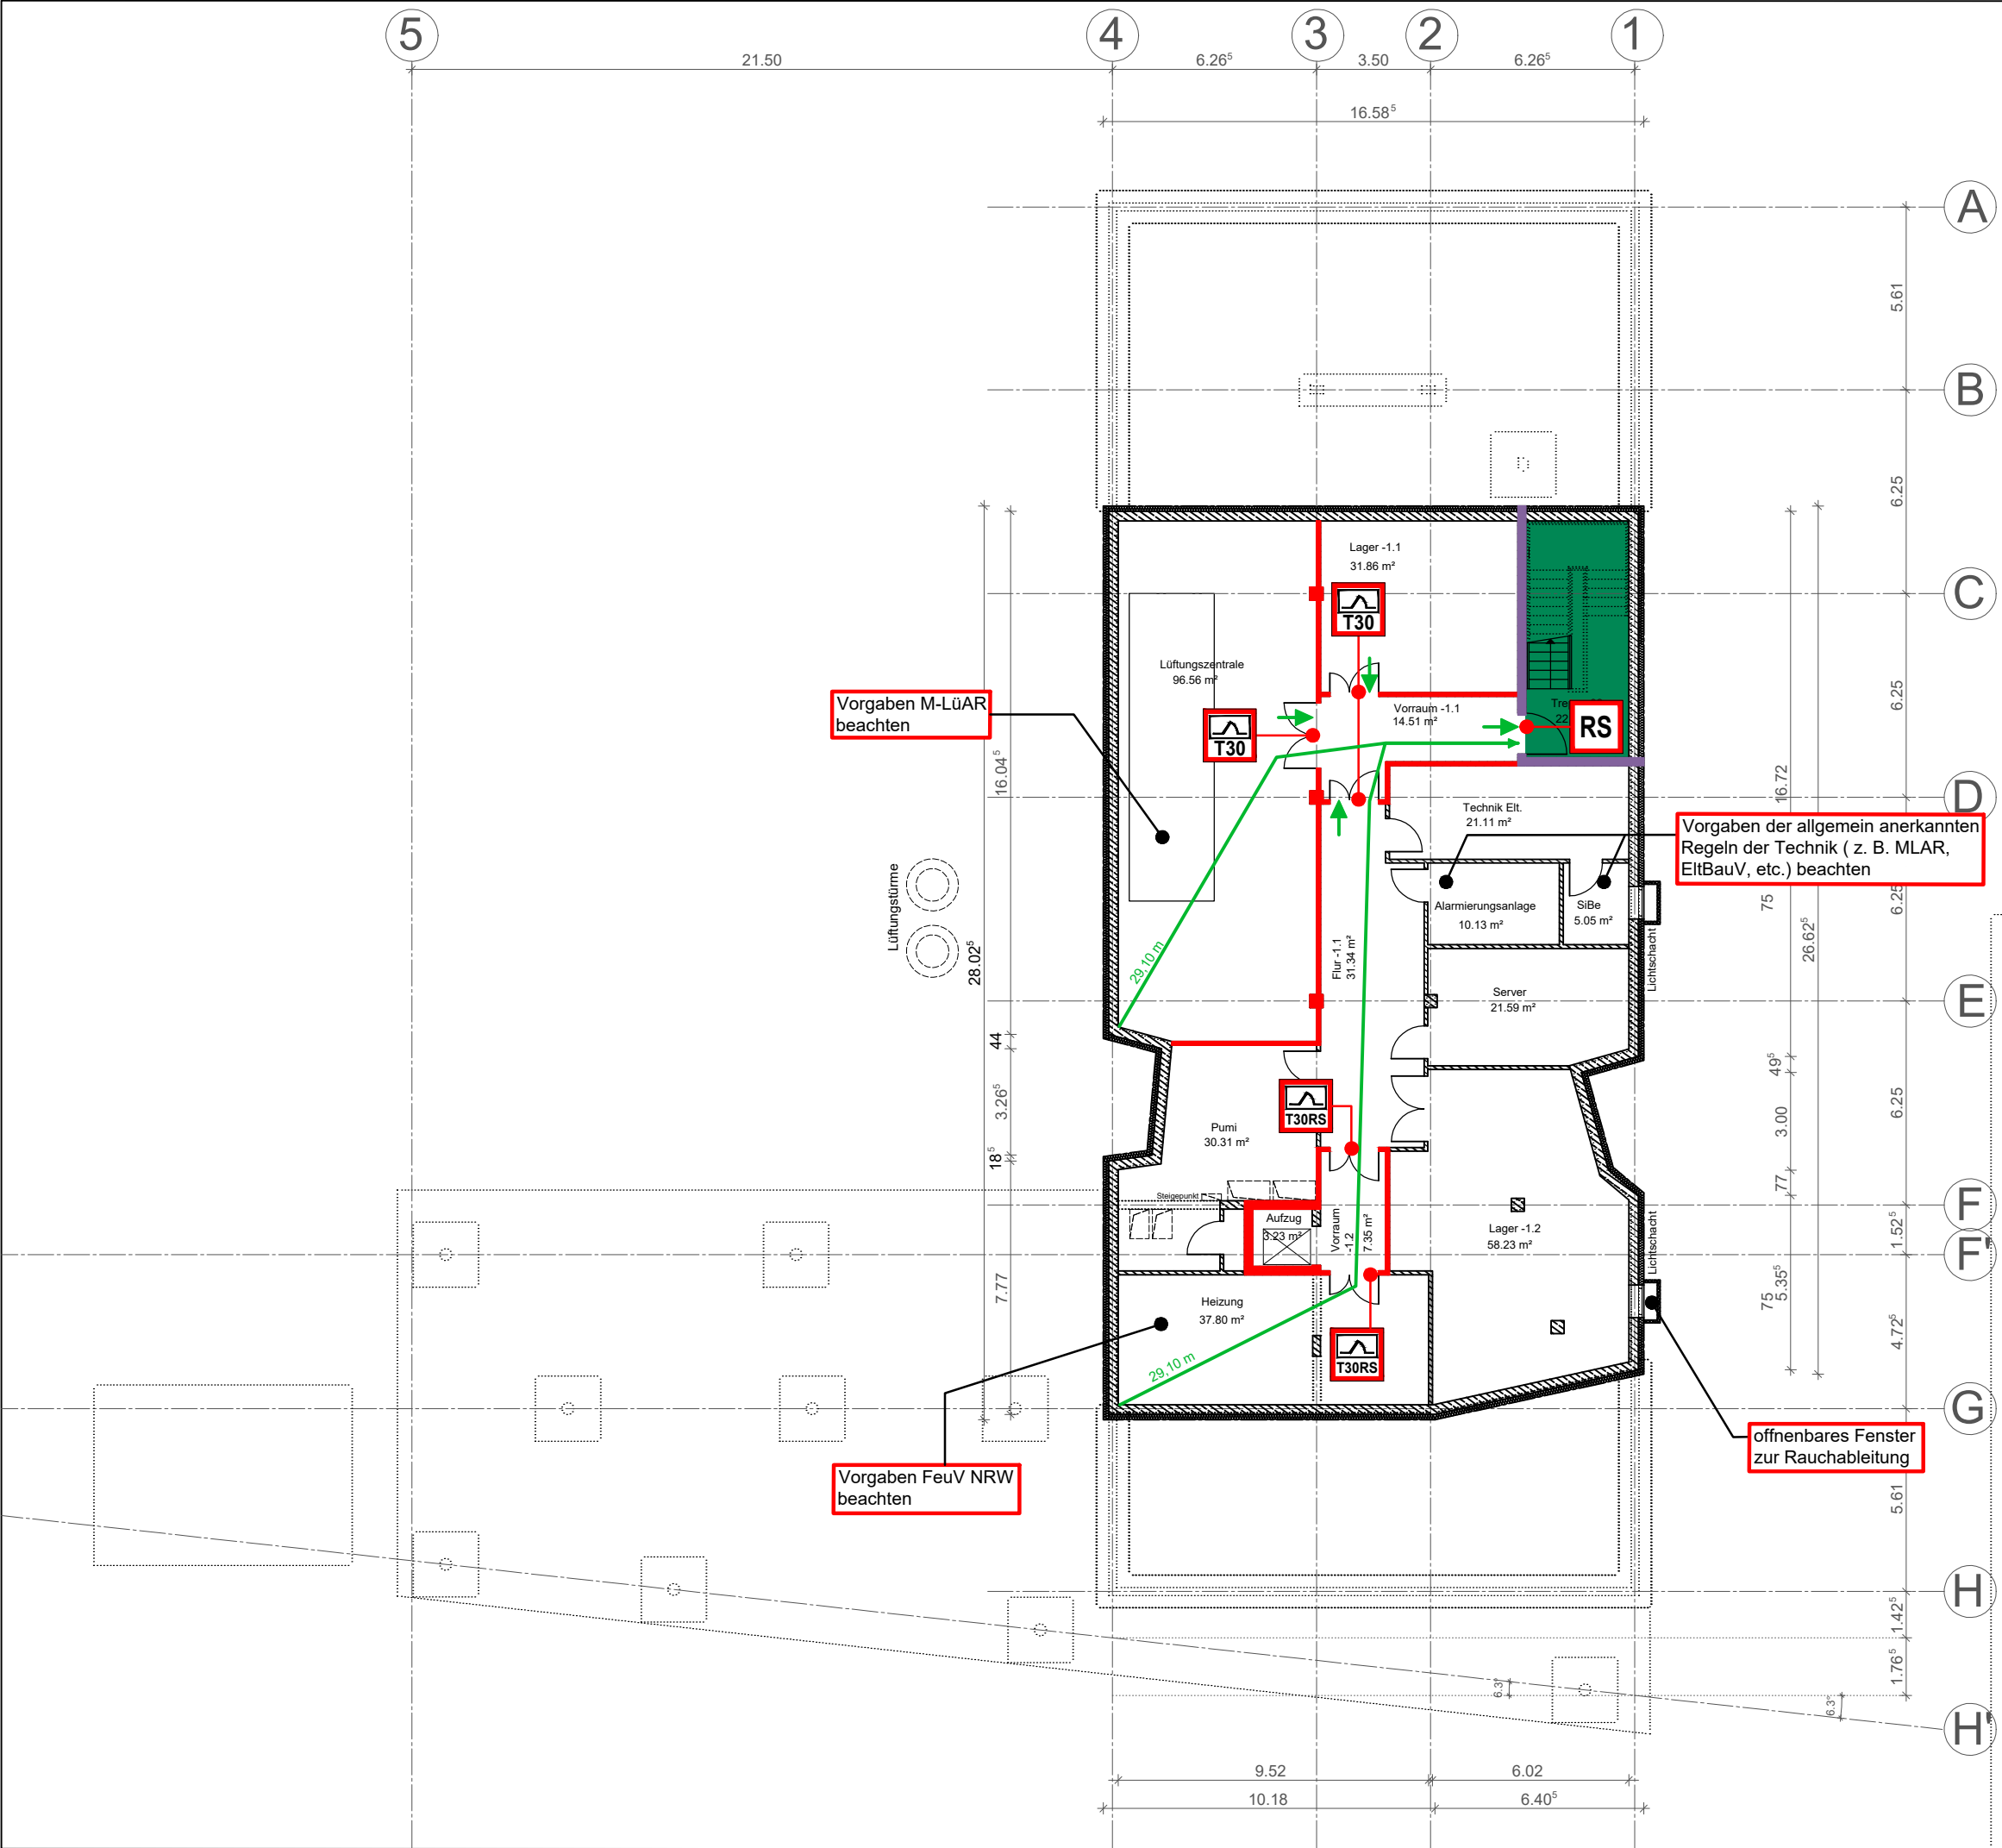

Legende

Bauart einer Brandwand, unter zusätzlicher mechanischer Beanspruchung feuerbeständig und aus nichtbrennbaren Baustoffen

feuerbeständige Wand aus nicht brennbaren Baustoffen

notwendiger Treppenraum

notwendiger Flur, Türen sofern nicht ausgewiesen mind. dichtschießend

T30RS

feuerhemmende rauchdichte- und selbstschließende Tür

T30

feuerhemmende dicht- und selbstschließende Tür

RS

rauchdichte und selbstschließende Tür

1. Rettungsweg

2. Rettungsweg


Allgemeine Anmerkungen:

Im Allgemeinen sind die Vorgaben der MLAR und M-LüAR zu beachten und umzusetzen.

Die Brandschutzpläne sind nur in Verbindung mit dem Textteil des Brandschutzkonzeptes gültig.

Brandschutzplan

Projekt	Erweiterung Schulzentrum Hünxe Neubau einer Schule In den Eisen 34 46569 Hünxe		
Bauherr	Gemeinde Hünxe Dorstener Str. 24 46569 Hünxe		
Planung	f u n architekten ingenieure Schillerstr. 7 32052 Herford		
Inhalt	Grundriss Untergeschoss		
Blatt	Massstab	1:200 / A3	Datum 10.06.2025
Brandschutz-konzept-ersteller	Ingenieur- und Prüfsachverständigenbüro JÄGER Ingenieurbüro für Brandschutz		

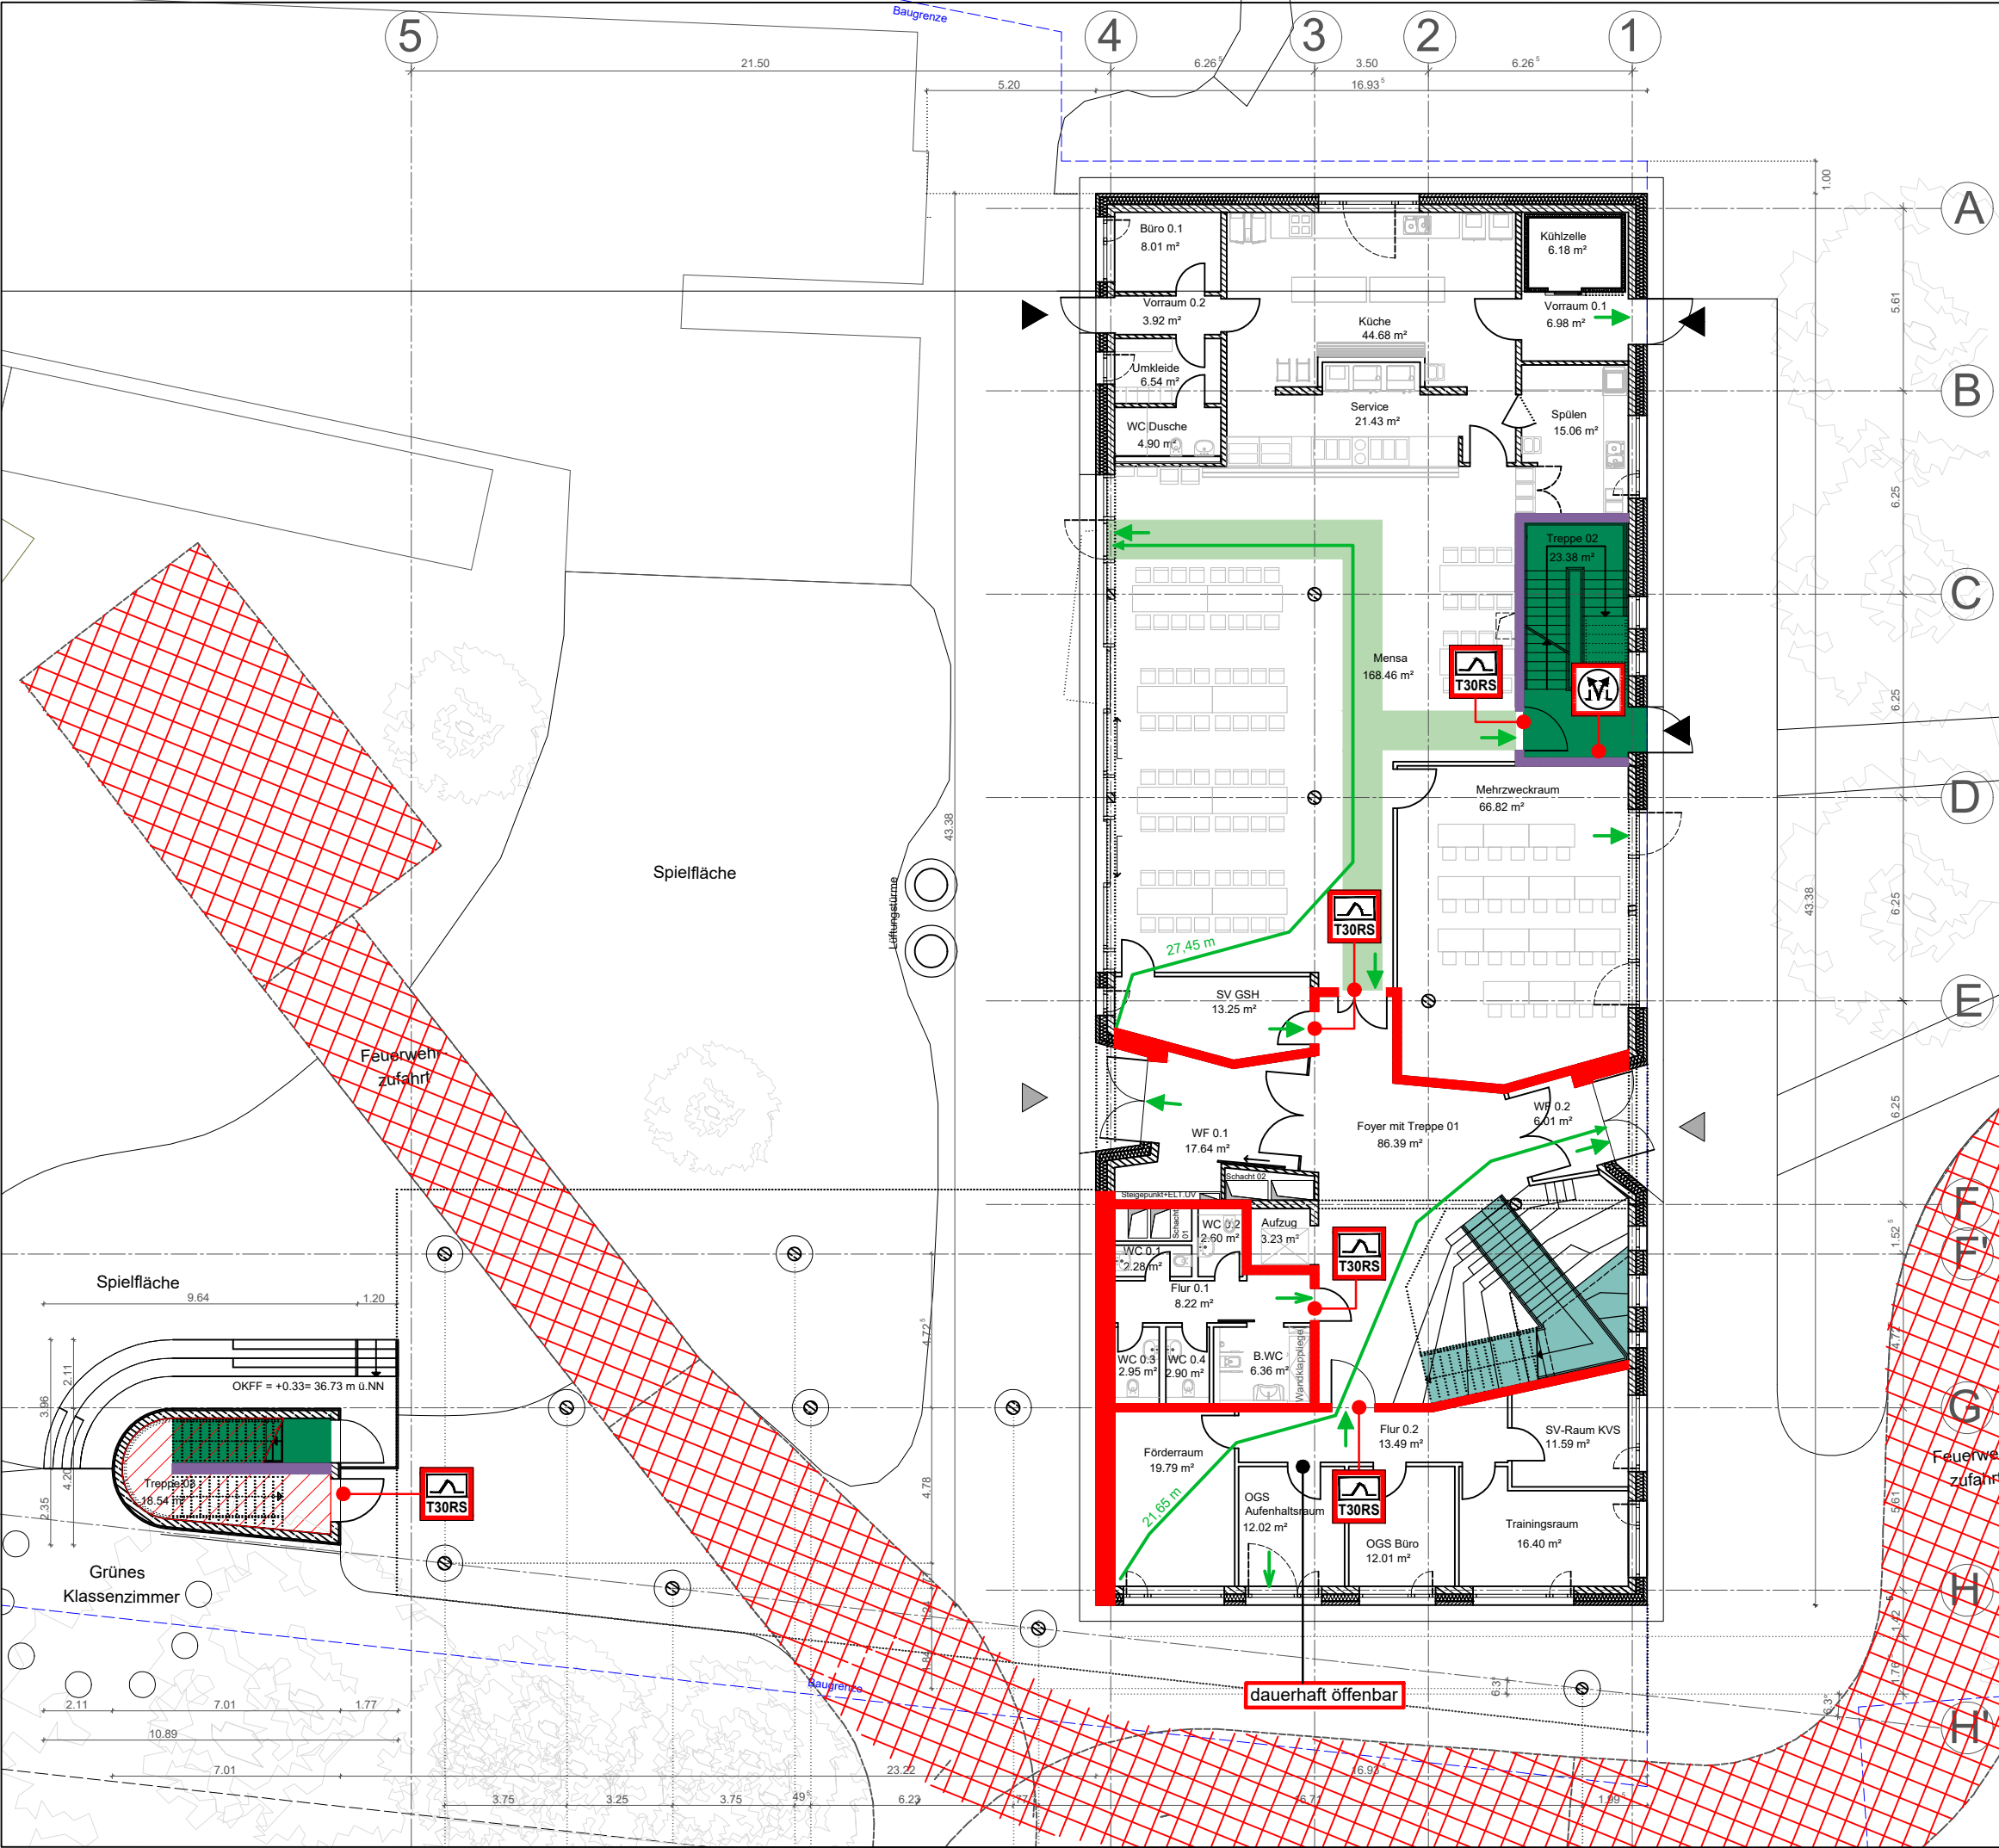

Legende

Bauart einer Brandwand, unter zusätzlicher mechanischer Beanspruchung feuerbeständig und aus nichtbrennbaren Baustoffen

feuerbeständige Wand aus nicht brennbaren Baustoffen

notwendiger Treppenraum

Hauptgang

notwendige Treppe

Feuerwehrzufahrt / Fläche für Feuerwehr

Treppe raumabschließend und feuerbeständig

feuerhemmende rauchdichte- und selbstschließende Tür

Öffnung zur Rauchableitung, Bedienstelle

1. Rettungsweg

2. Rettungsweg


Allgemeine Anmerkungen:

Im Allgemeinen sind die Vorgaben der MLAR und M-LüAR zu beachten und umzusetzen.

Die Brandschutzpläne sind nur in Verbindung mit dem Textteil des Brandschutzkonzeptes gültig.

Brandschutzplan

Projekt	Erweiterung Schulzentrum Hünxe Neubau einer Schule In den Elsen 34 46569 Hünxe		
Bauherr	Gemeinde Hünxe Dorstener Str. 24 46569 Hünxe		
Planung	f u n architekten ingenieure Schillerstr. 7 32052 Herford		
Inhalt	Grundriss Erdgeschoss		
Blatt	Massstab	1:200 / A3	Datum 10.06.2025
Brandschutz-konzept-ersteller	Ingenieur- und Prüfsachverständigenbüro JÄGER Ingenieurbüro für Brandschutz		

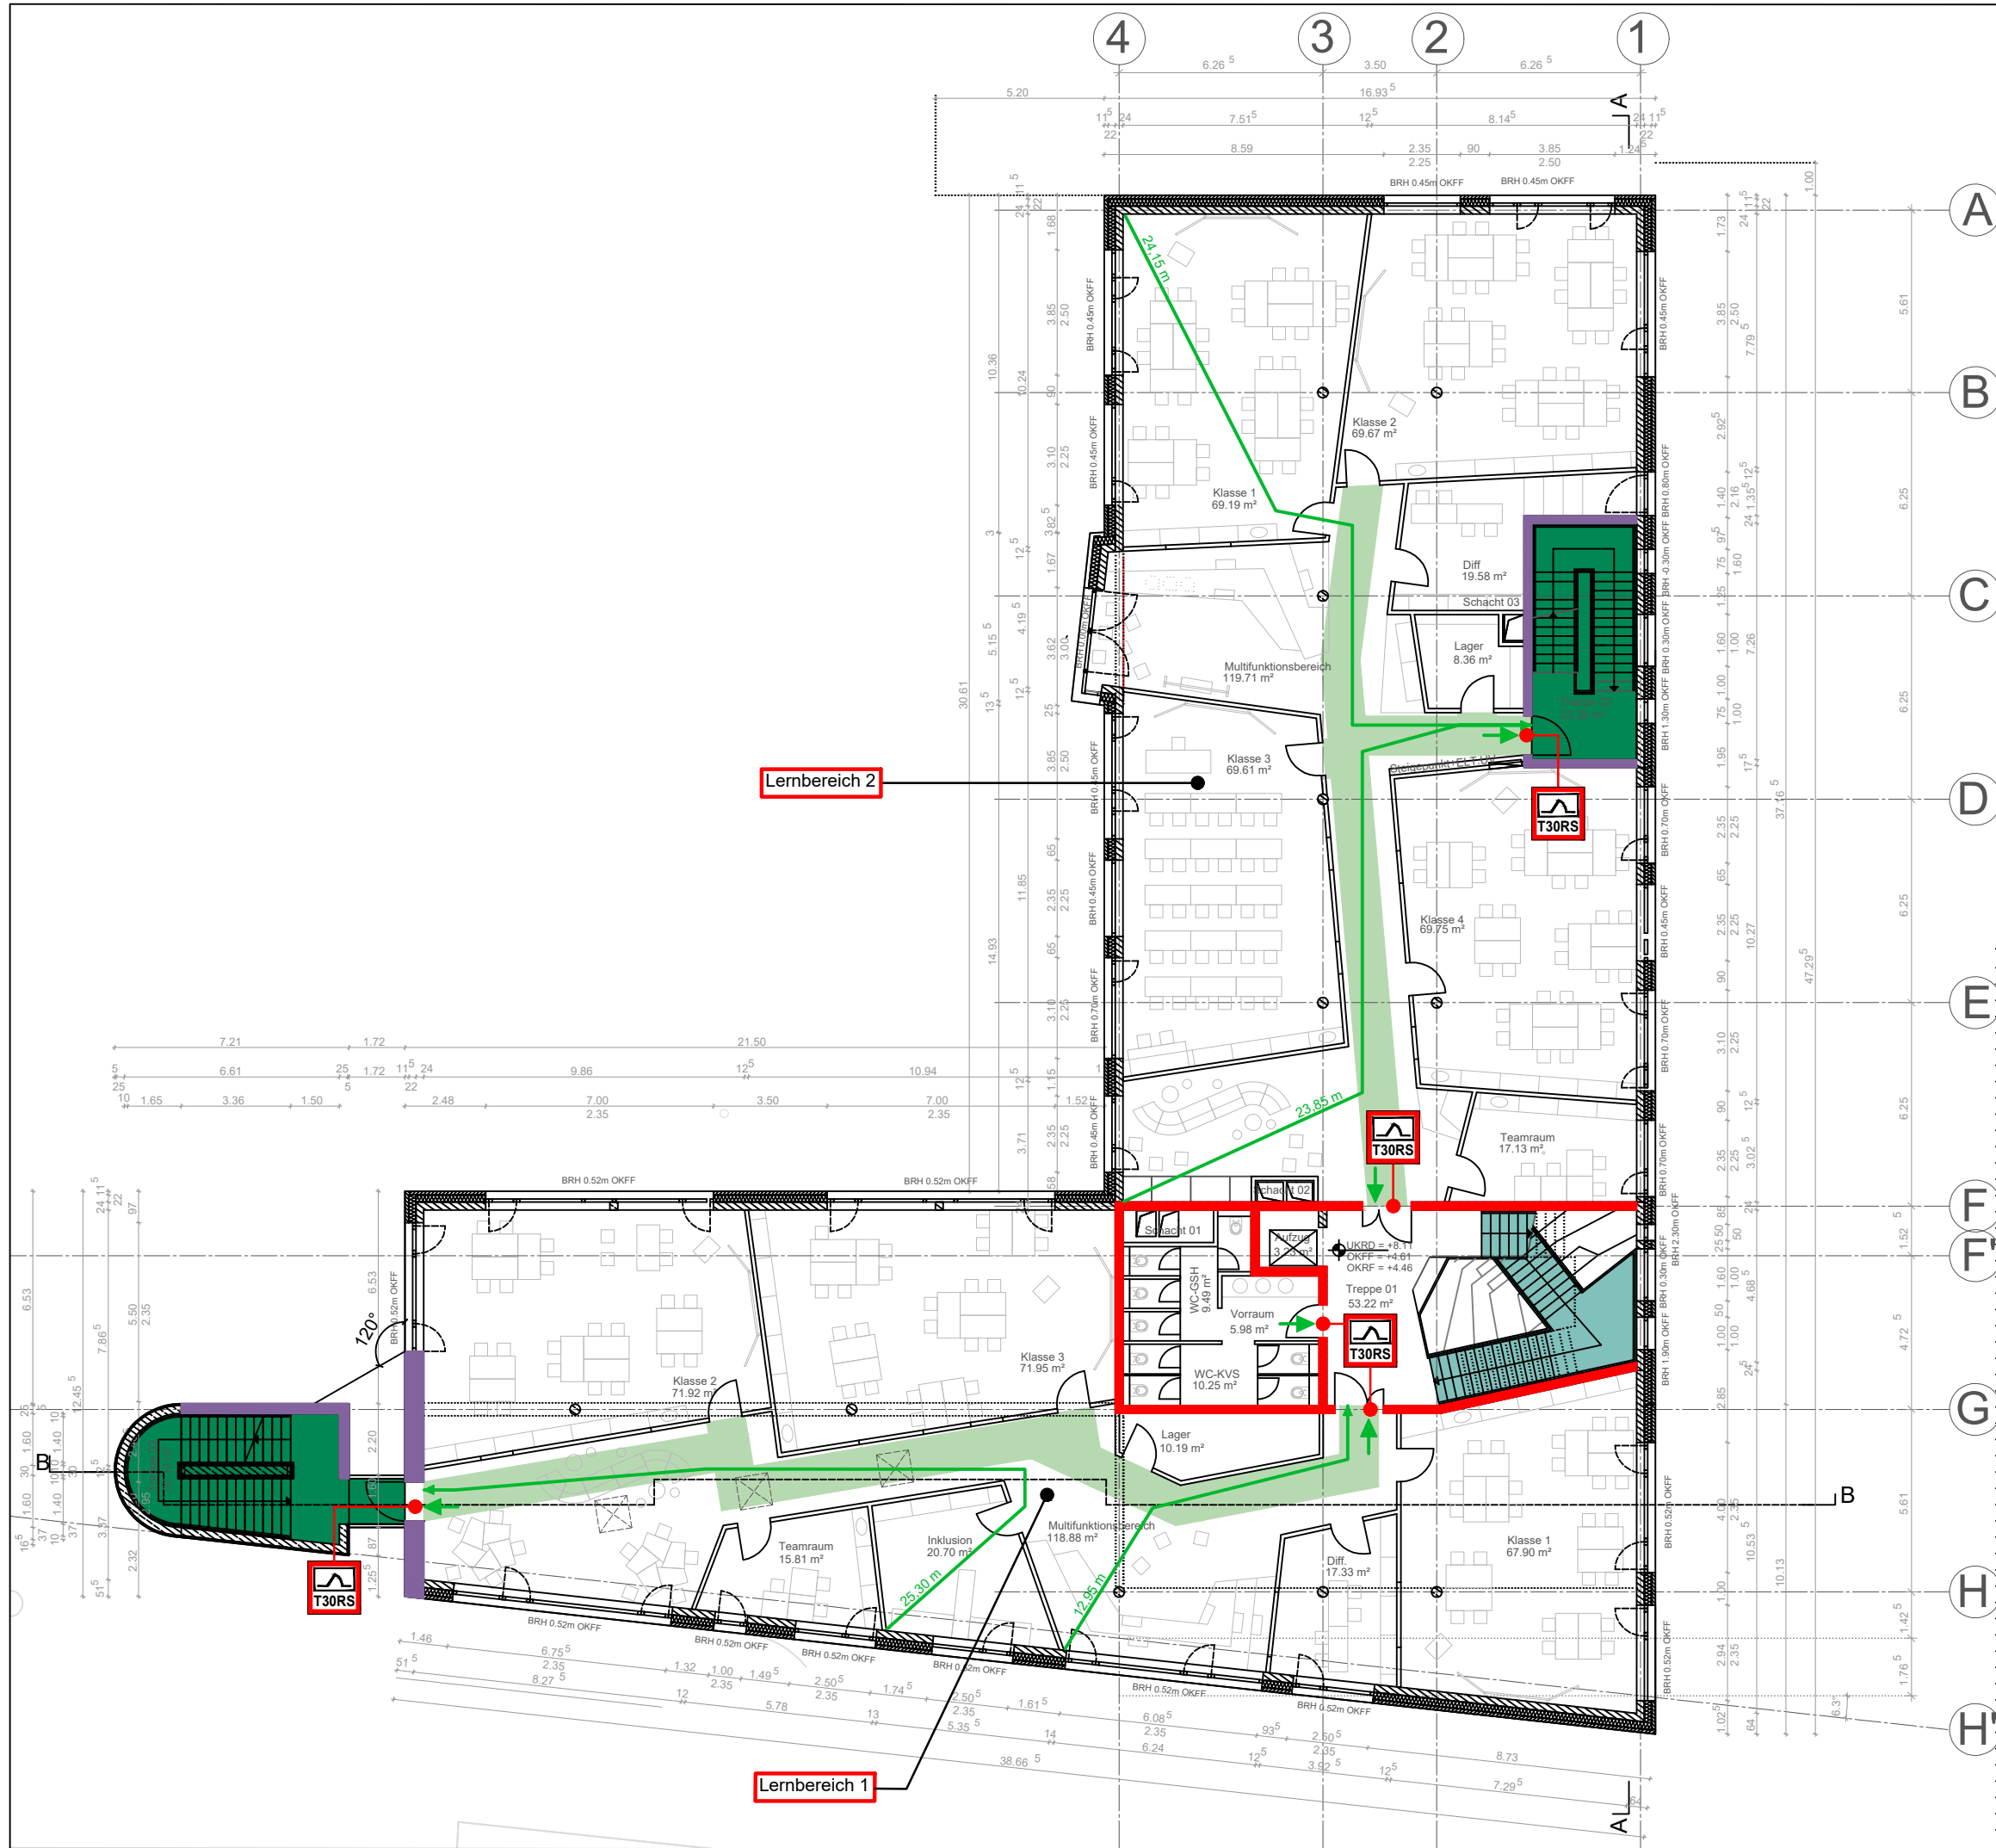

Legende

- Bauart einer Brandwand, unter zusätzlicher mechanischer Beanspruchung feuerbeständig und aus nichtbrennbaren Baustoffen
- feuerbeständige Wand aus nicht brennbaren Baustoffen
- notwendiger Treppenraum
- Hauptgang
- notwendige Treppe
- feuerhemmende rauchdichte- und selbstschließende Tür
- 1. Rettungsweg
- 2. Rettungsweg


Allgemeine Anmerkungen:

Im Allgemeinen sind die Vorgaben der MLAR und M-LüAR zu beachten und umzusetzen.

Die Brandschutzpläne sind nur in Verbindung mit dem Textteil des Brandschutzkonzeptes gültig.

Brandschutzplan

Projekt	Erweiterung Schulzentrum Hünxe Neubau einer Schule In den Elsen 34 46569 Hünxe		
Bauherr	Gemeinde Hünxe Dorstener Str. 24 46569 Hünxe		
Planung	f u n architekten ingenieure Schillerstr. 7 32052 Herford		
Inhalt	Grundriss 1. Obergeschoss		
Blatt	Massstab 1:200 / A3	Datum	10.06.2025
Brandschutz-konzept-ersteller	Ingenieur- und Prüfsachverständigenbüro JÄGER Ingenieurbüro für Brandschutz		

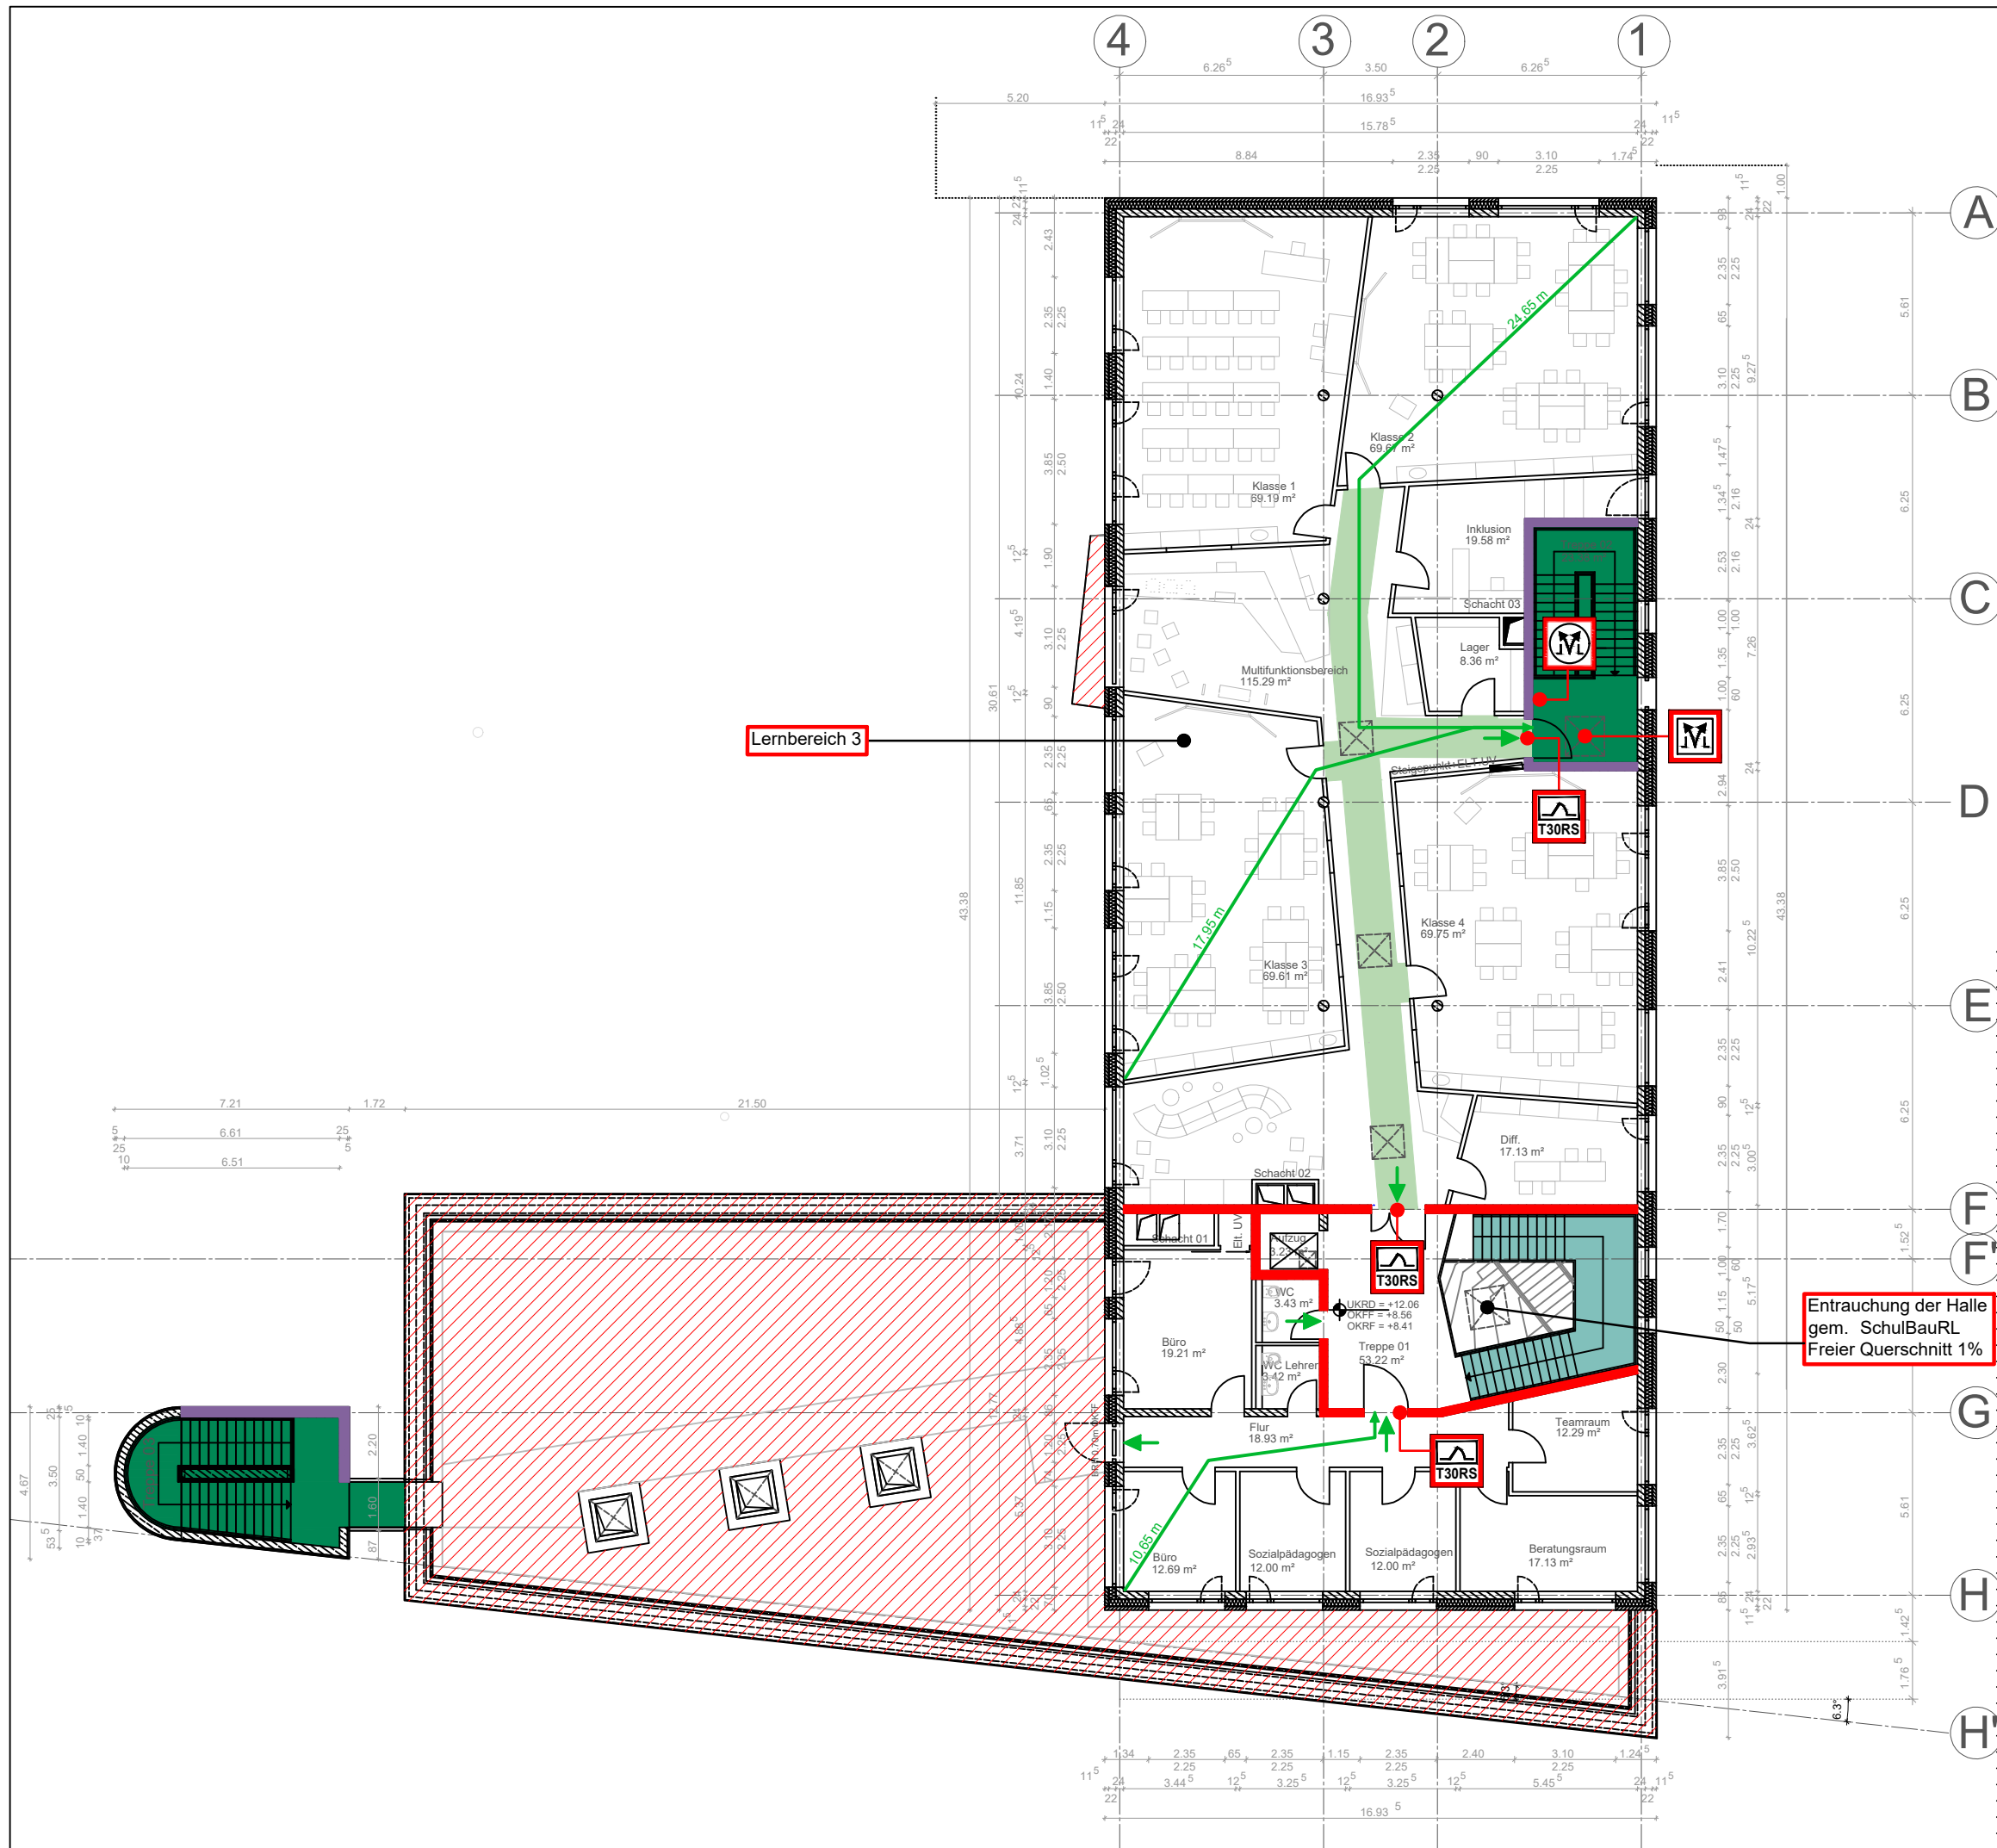

Legende

- Bauart einer Brandwand, unter zusätzlicher mechanischer Beanspruchung feuerbeständig und aus nichtbrennbaren Baustoffen
- feuerbeständige Wand aus nicht brennbaren Baustoffen
- notwendiger Treppenraum
- Hauptgang
- notwendige Treppe
- Raumabschließend feuerbeständig und aus nichtbrennbaren Baustoffen (inkl. tragender und aussteifender Bauteile)
- feuerhemmende rauchdichte- und selbstschließende Tür
- Öffnung zur Rauchableitung, Bedienstelle
- Öffnung zur Rauchableitung
- 1. Rettungsweg
- 2. Rettungsweg

Allgemeine Anmerkungen:

Im Allgemeinen sind die Vorgaben der MLAR und M-LüAR zu beachten und umzusetzen.

Die Brandschutzpläne sind nur in Verbindung mit dem Textteil des Brandschutzkonzeptes gültig.

Brandschutzplan

Projekt	Erweiterung Schulzentrum Hünxe Neubau einer Schule In den Eisen 34 46569 Hünxe		
Bauherr	Gemeinde Hünxe Dorstener Str. 24 46569 Hünxe		
Planung	f u n architekten ingenieure Schillerstr. 7 32052 Herford		
Inhalt	Grundriss 2. Obergeschoss		
Blatt	Massstab	1:200 / A3	Datum 10.06.2025
Brandschutz-konzept-ersteller	Ingenieur- und Prüfsachverständigenbüro JÄGER Ingenieurbüro für Brandschutz		