


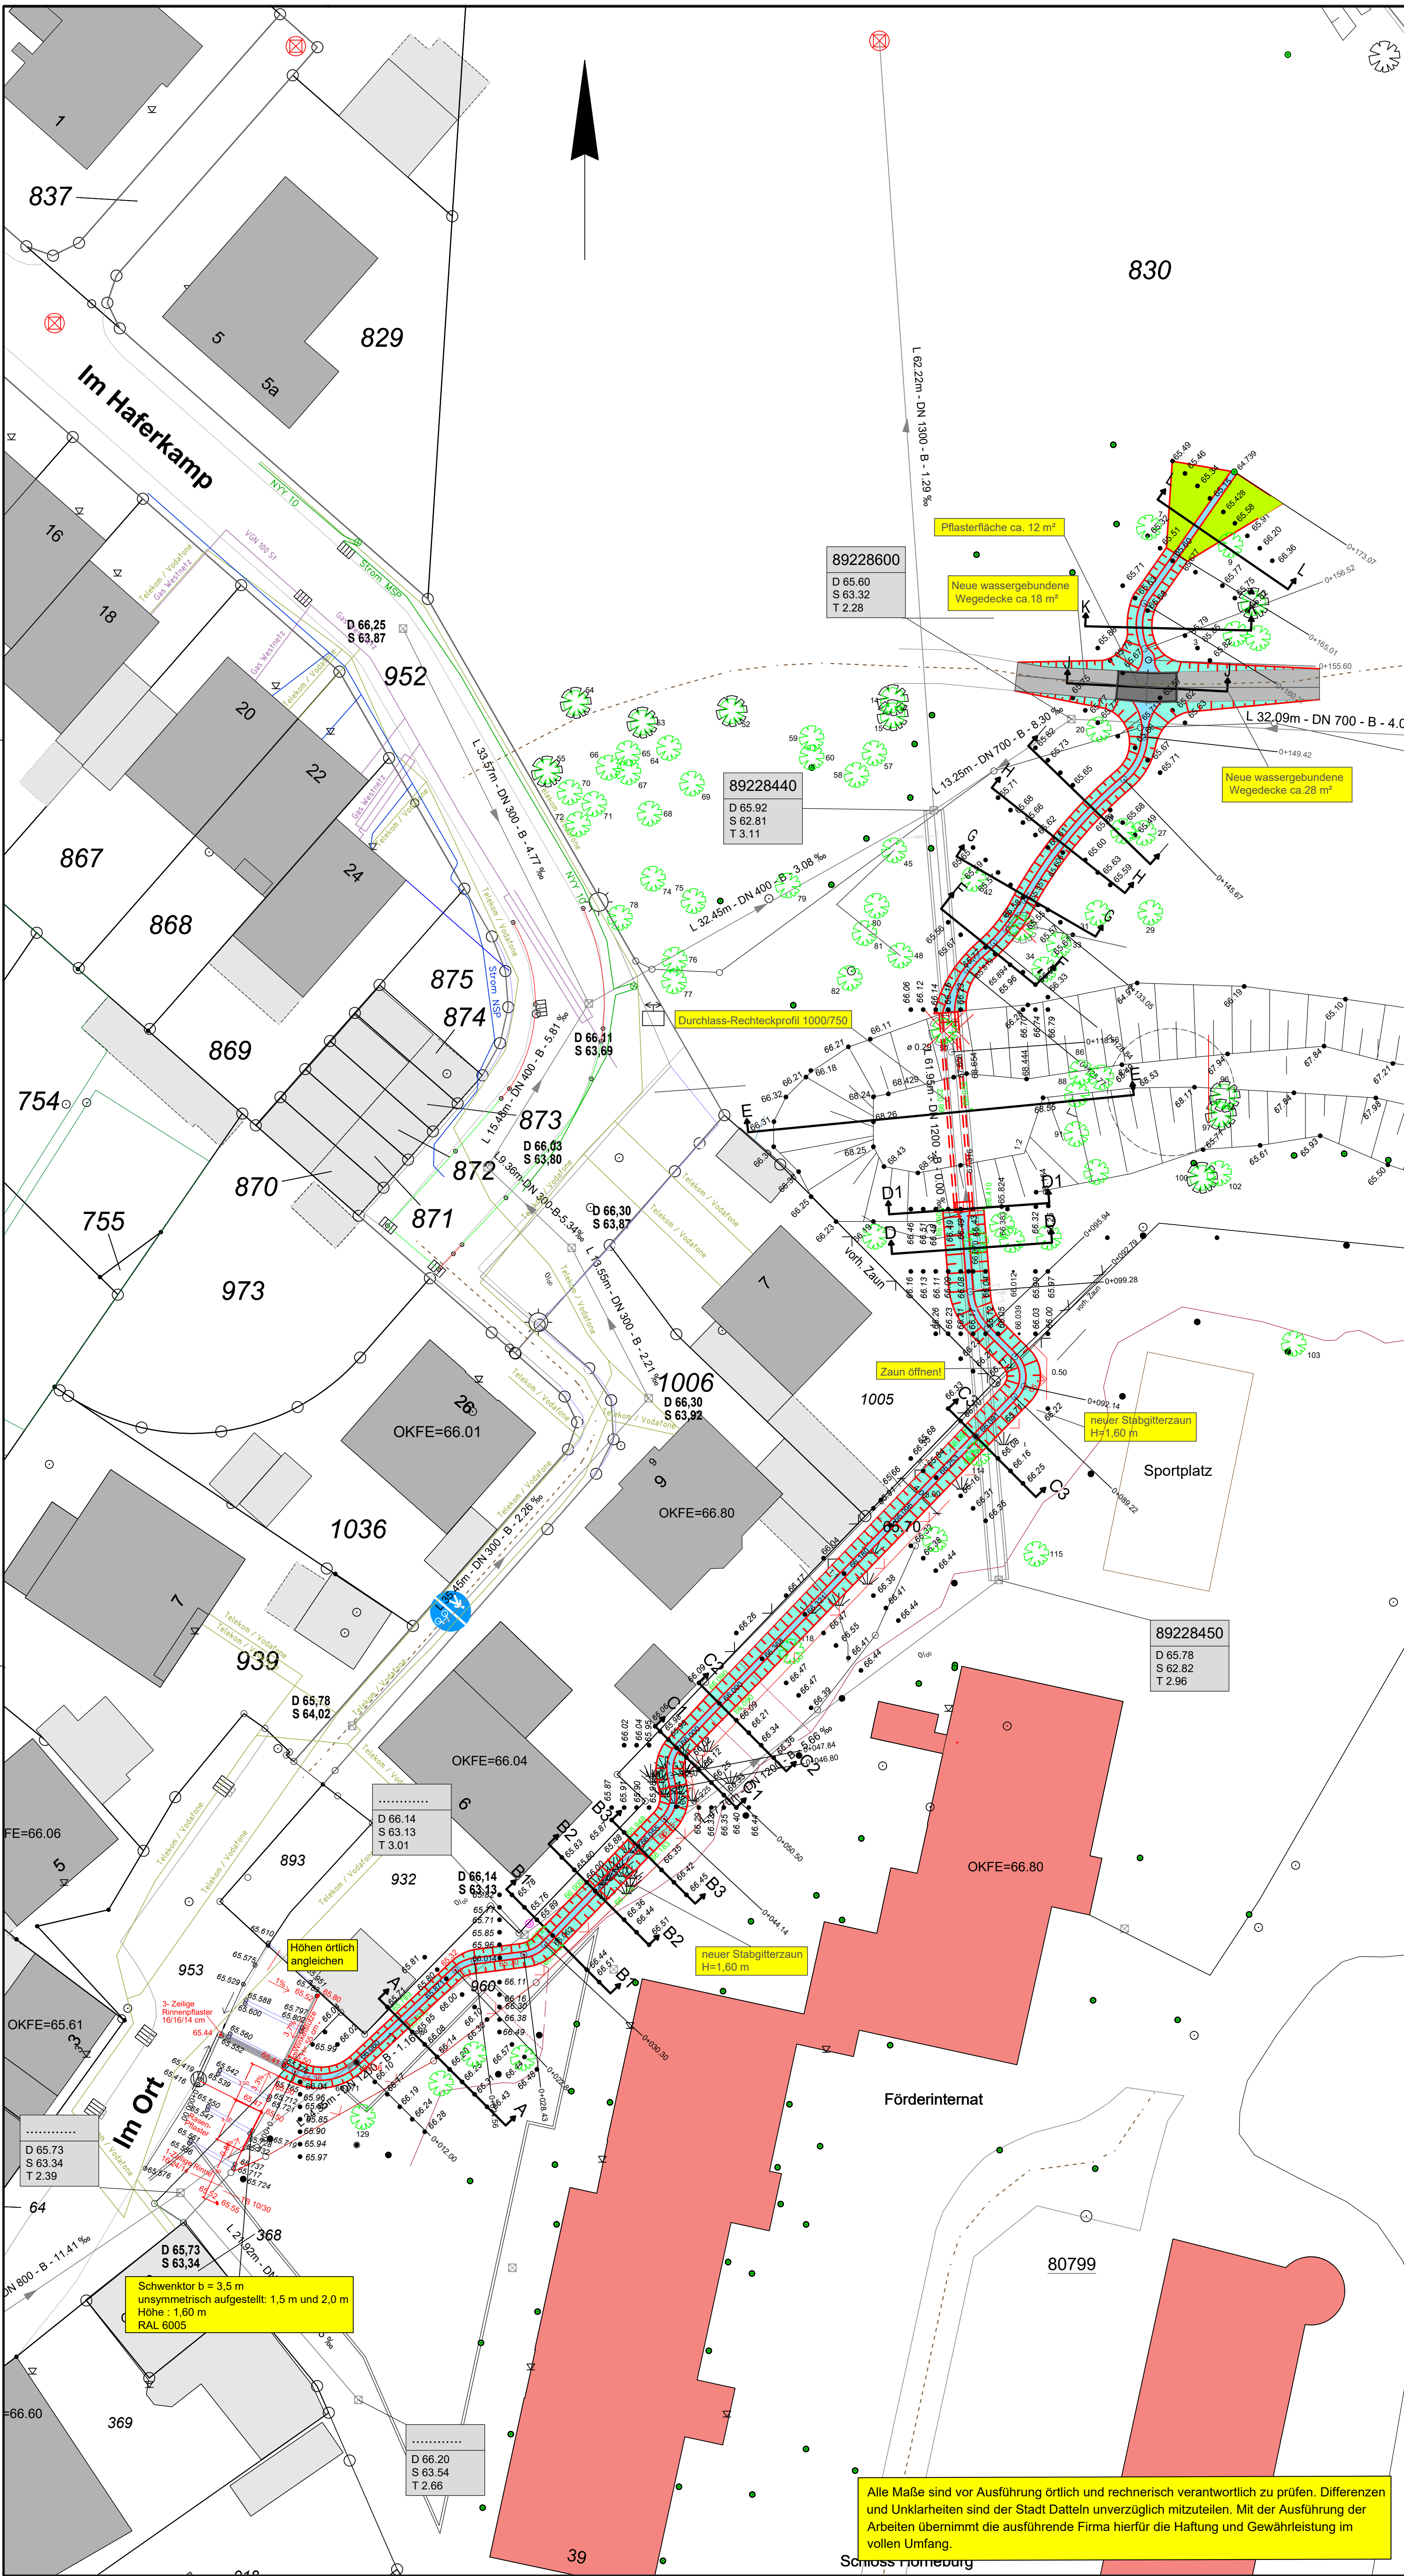

Legende

vorh. Schacht

vorh. Straßenablauf

vorh. Baum wird gefällt

vorh. Höhe

Höhe in der gepl. Muldensohle

vorh. MW-Kanal

Canal - Sanierung

in offener Bauweise

gepl. Mulde

gepl. Böschung

gepl. Grünfläche

gepl. 1-zeilige und 3-zeilige Fließrinne, Betonstein 16/16/14

wassergebundene Wegedecke

geplanter Stabgitterzaun, h=1,6 m

Versorger

Strom

Wasser

Fernmeldekabel (Vodafone, Telekom)

Fernwärme

Gas

**PLANUNGSBÜRO
SCHUBERT GmbH**

Denneborgsweg 2
45896 Gelsenkirchen

Tel.: 0209 9332847
Fax: 0209 9332848

www.planungsbuero-schubert.de
mail@planungsbuero-schubert.de

Vorhaben-
träger

Kommunaler Servicebetrieb
Datteln- KSD
Stadtentwässerung
45711 Datteln

Projekt

Flutentlastungsmulde für
ein Extremwetterereignis
in 45711 Datteln

Plan

Ausführungsplanung
Lageplan Flutmulde

Blatt-Nr.:

-

Datum:

29.07.2025

Maßstab:

1:250

Projekt-Nr.:

24024

Alle Maße sind vor Ausführung örtlich und rechnerisch verantwortlich zu prüfen. Differenzen und Unklarheiten sind der Stadt Datteln unverzüglich mitzuteilen. Mit der Ausführung der Arbeiten übernimmt die ausführende Firma hierfür die Haftung und Gewährleistung im vollen Umfang.