


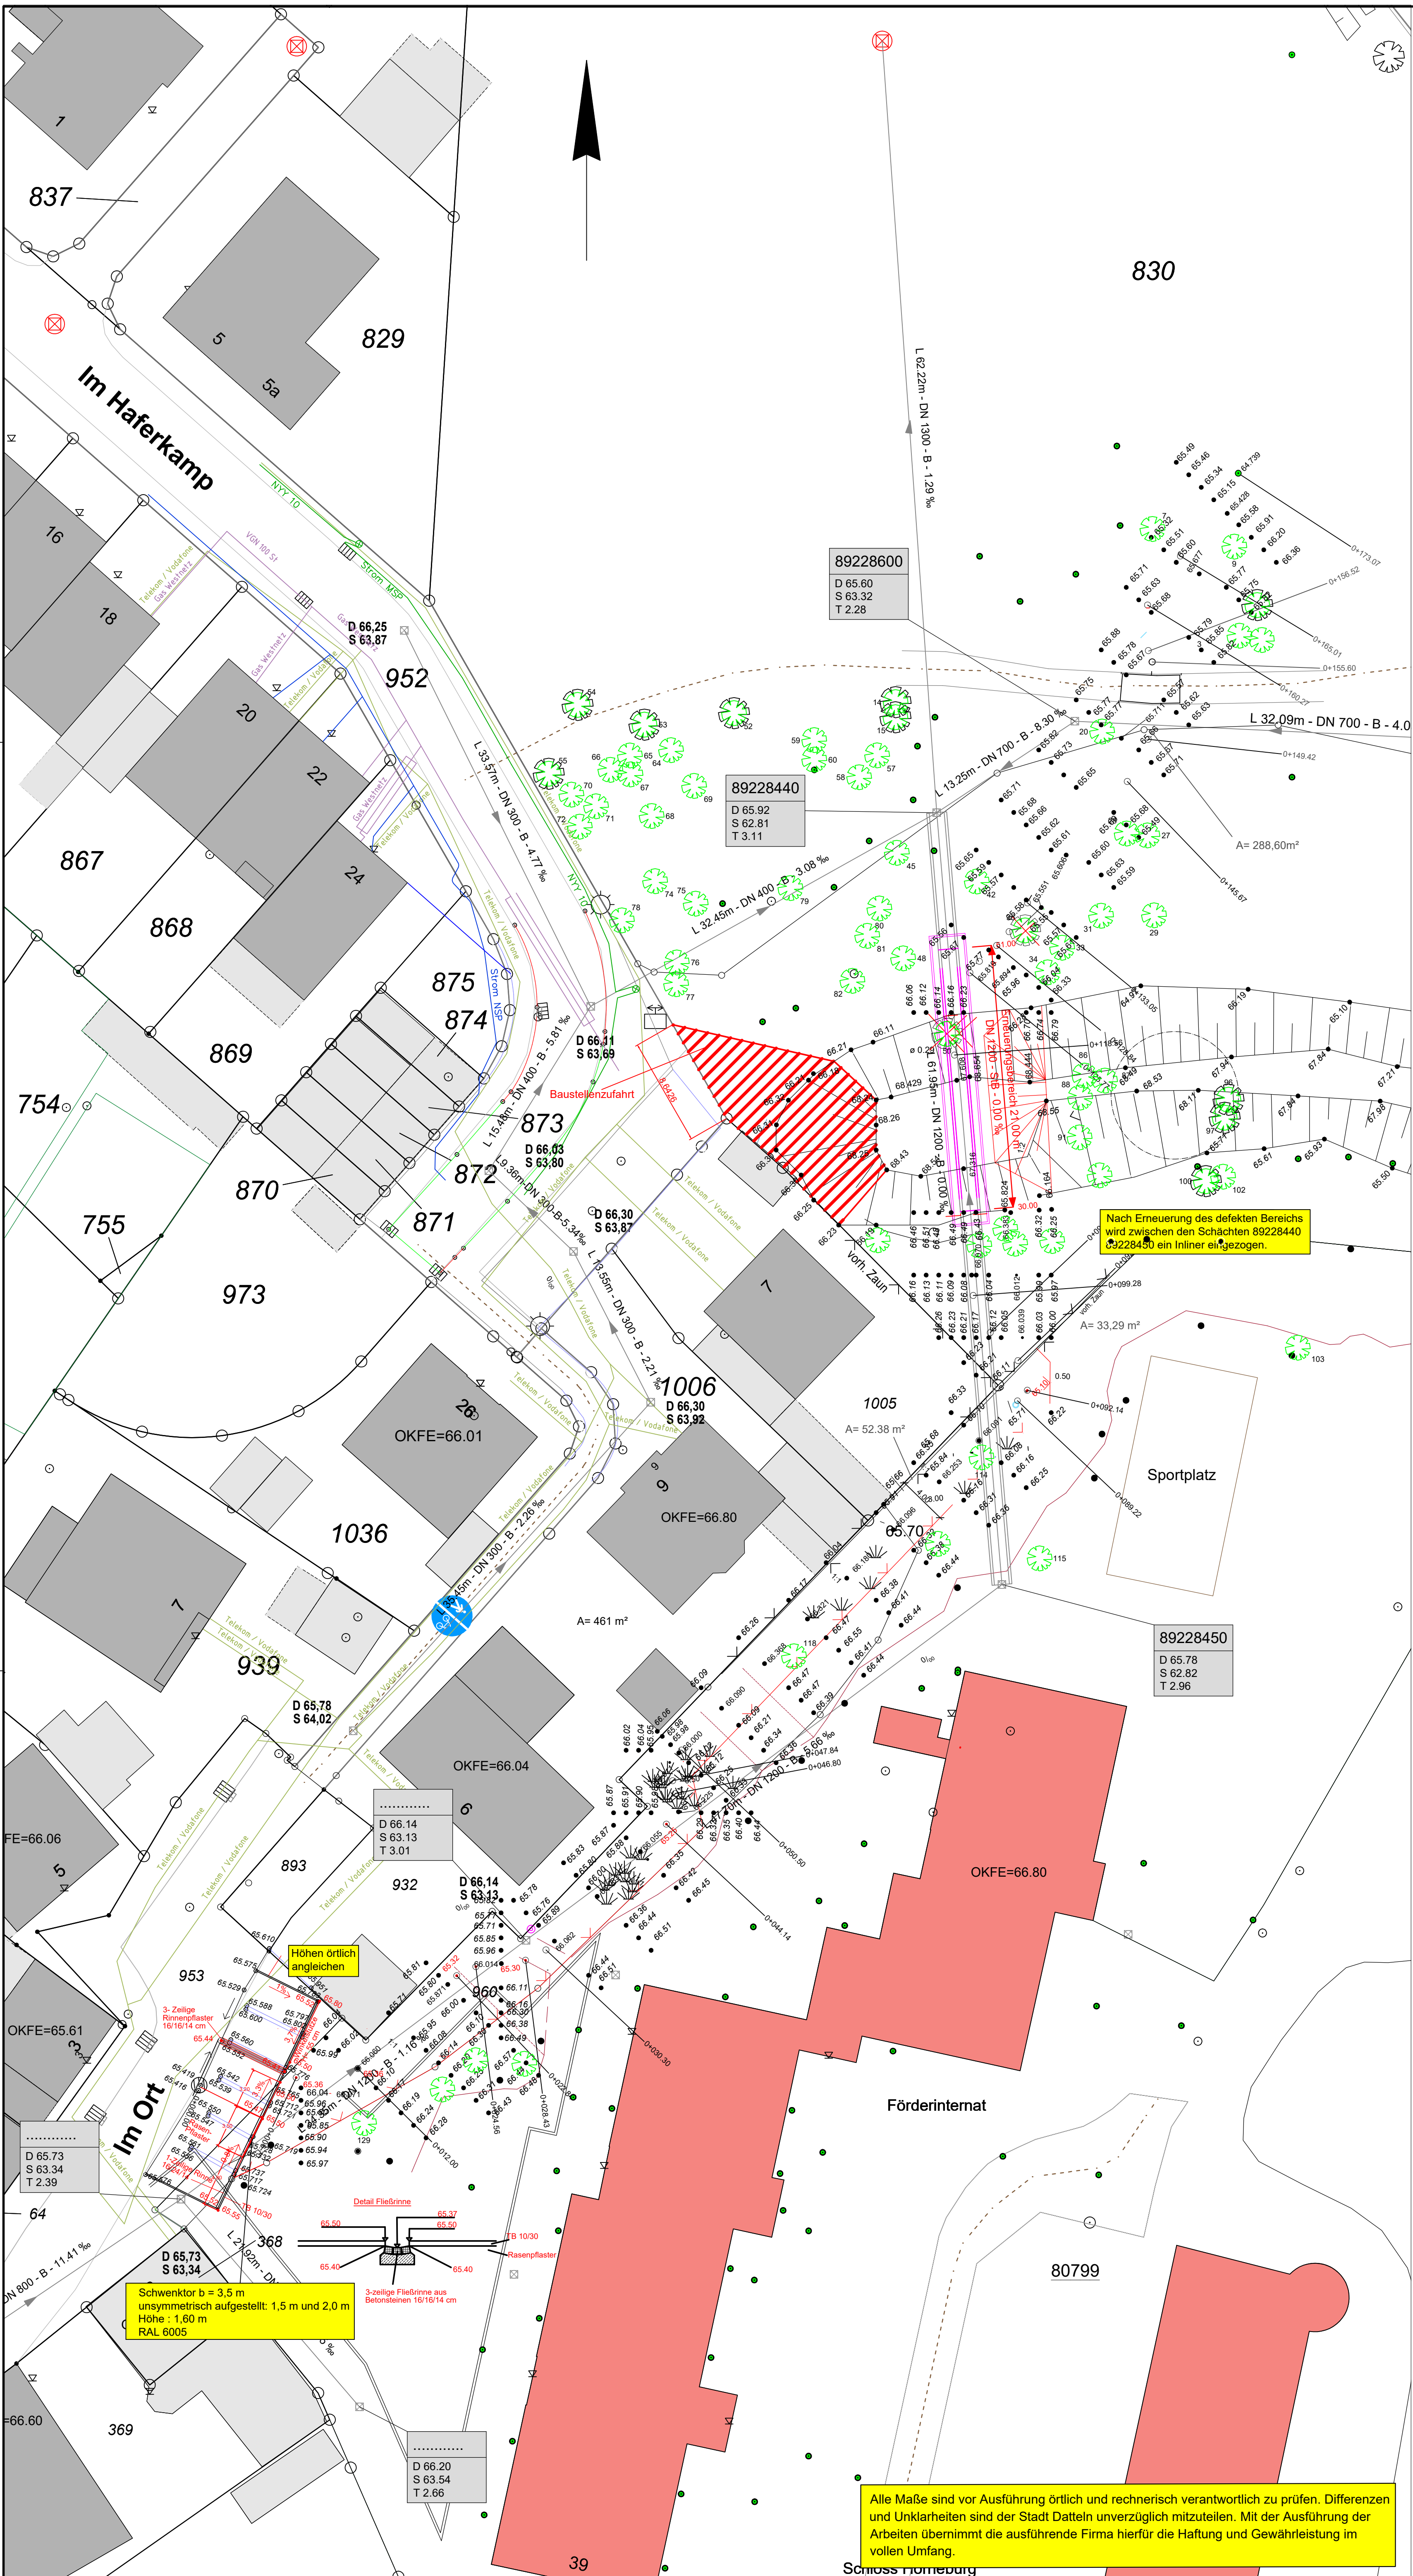

Legende

vorh. Schacht

vorh. Straßenablauf

vorh. Baum wird gefällt

vorh. Höhe

Höhe in der gepl. Muldensohle

vorh. MW-Kanal

gepl. Kanal - Sanierung in offener Bauweise

gepl. Mulde

gepl. Böschung

gepl. Grünfläche

gepl. 1-zeilige und 3-zeilige Fließrinne, Betonstein 16/16/14

wassergebundene Wegedecke

geplanter Stabgitterzaun, h=1,6 m

Versorger

Strom

Wasser

Fernmeldekabel (Vodafone, Telekom)

Fernwärme

Gas

PLANUNGSBÜRO SCHUBERT GmbH
Denneborgsweg 2
45896 Gelsenkirchen
Tel.: 0209 9332847
Fax: 0209 9332848
www.planungsbuero-schubert.de
mail@planungsbuero-schubert.de

Vorhaben-träger

Kommunaler Servicebetrieb
Datteln- KSD
Stadtentwässerung
45711 Datteln

Projekt

Flutentlastungsmulde für ein Extremereignis in 45711 Datteln

Plan

Ausführungsplanung
Lageplan Kanal

Blatt-Nr.:

-

Datum:

29.07.2025

Maßstab:

1:250

Projekt-Nr.:

24024

Schwenktor b = 3,5 m
unsymmetrisch aufgestellt: 1,5 m und 2,0 m
Höhe: 1,60 m
RAL 6005

Nach Erneuerung des defekten Bereichs
wird zwischen den Schächten 89228440
89228450 ein Inliner eingelegt.

Alle Maße sind vor Ausführung örtlich und rechnerisch verantwortlich zu prüfen. Differenzen
und Unklarheiten sind der Stadt Datteln unverzüglich mitzuteilen. Mit der Ausführung der
Arbeiten übernimmt die ausführende Firma hierfür die Haftung und Gewährleistung im
vollen Umfang.