


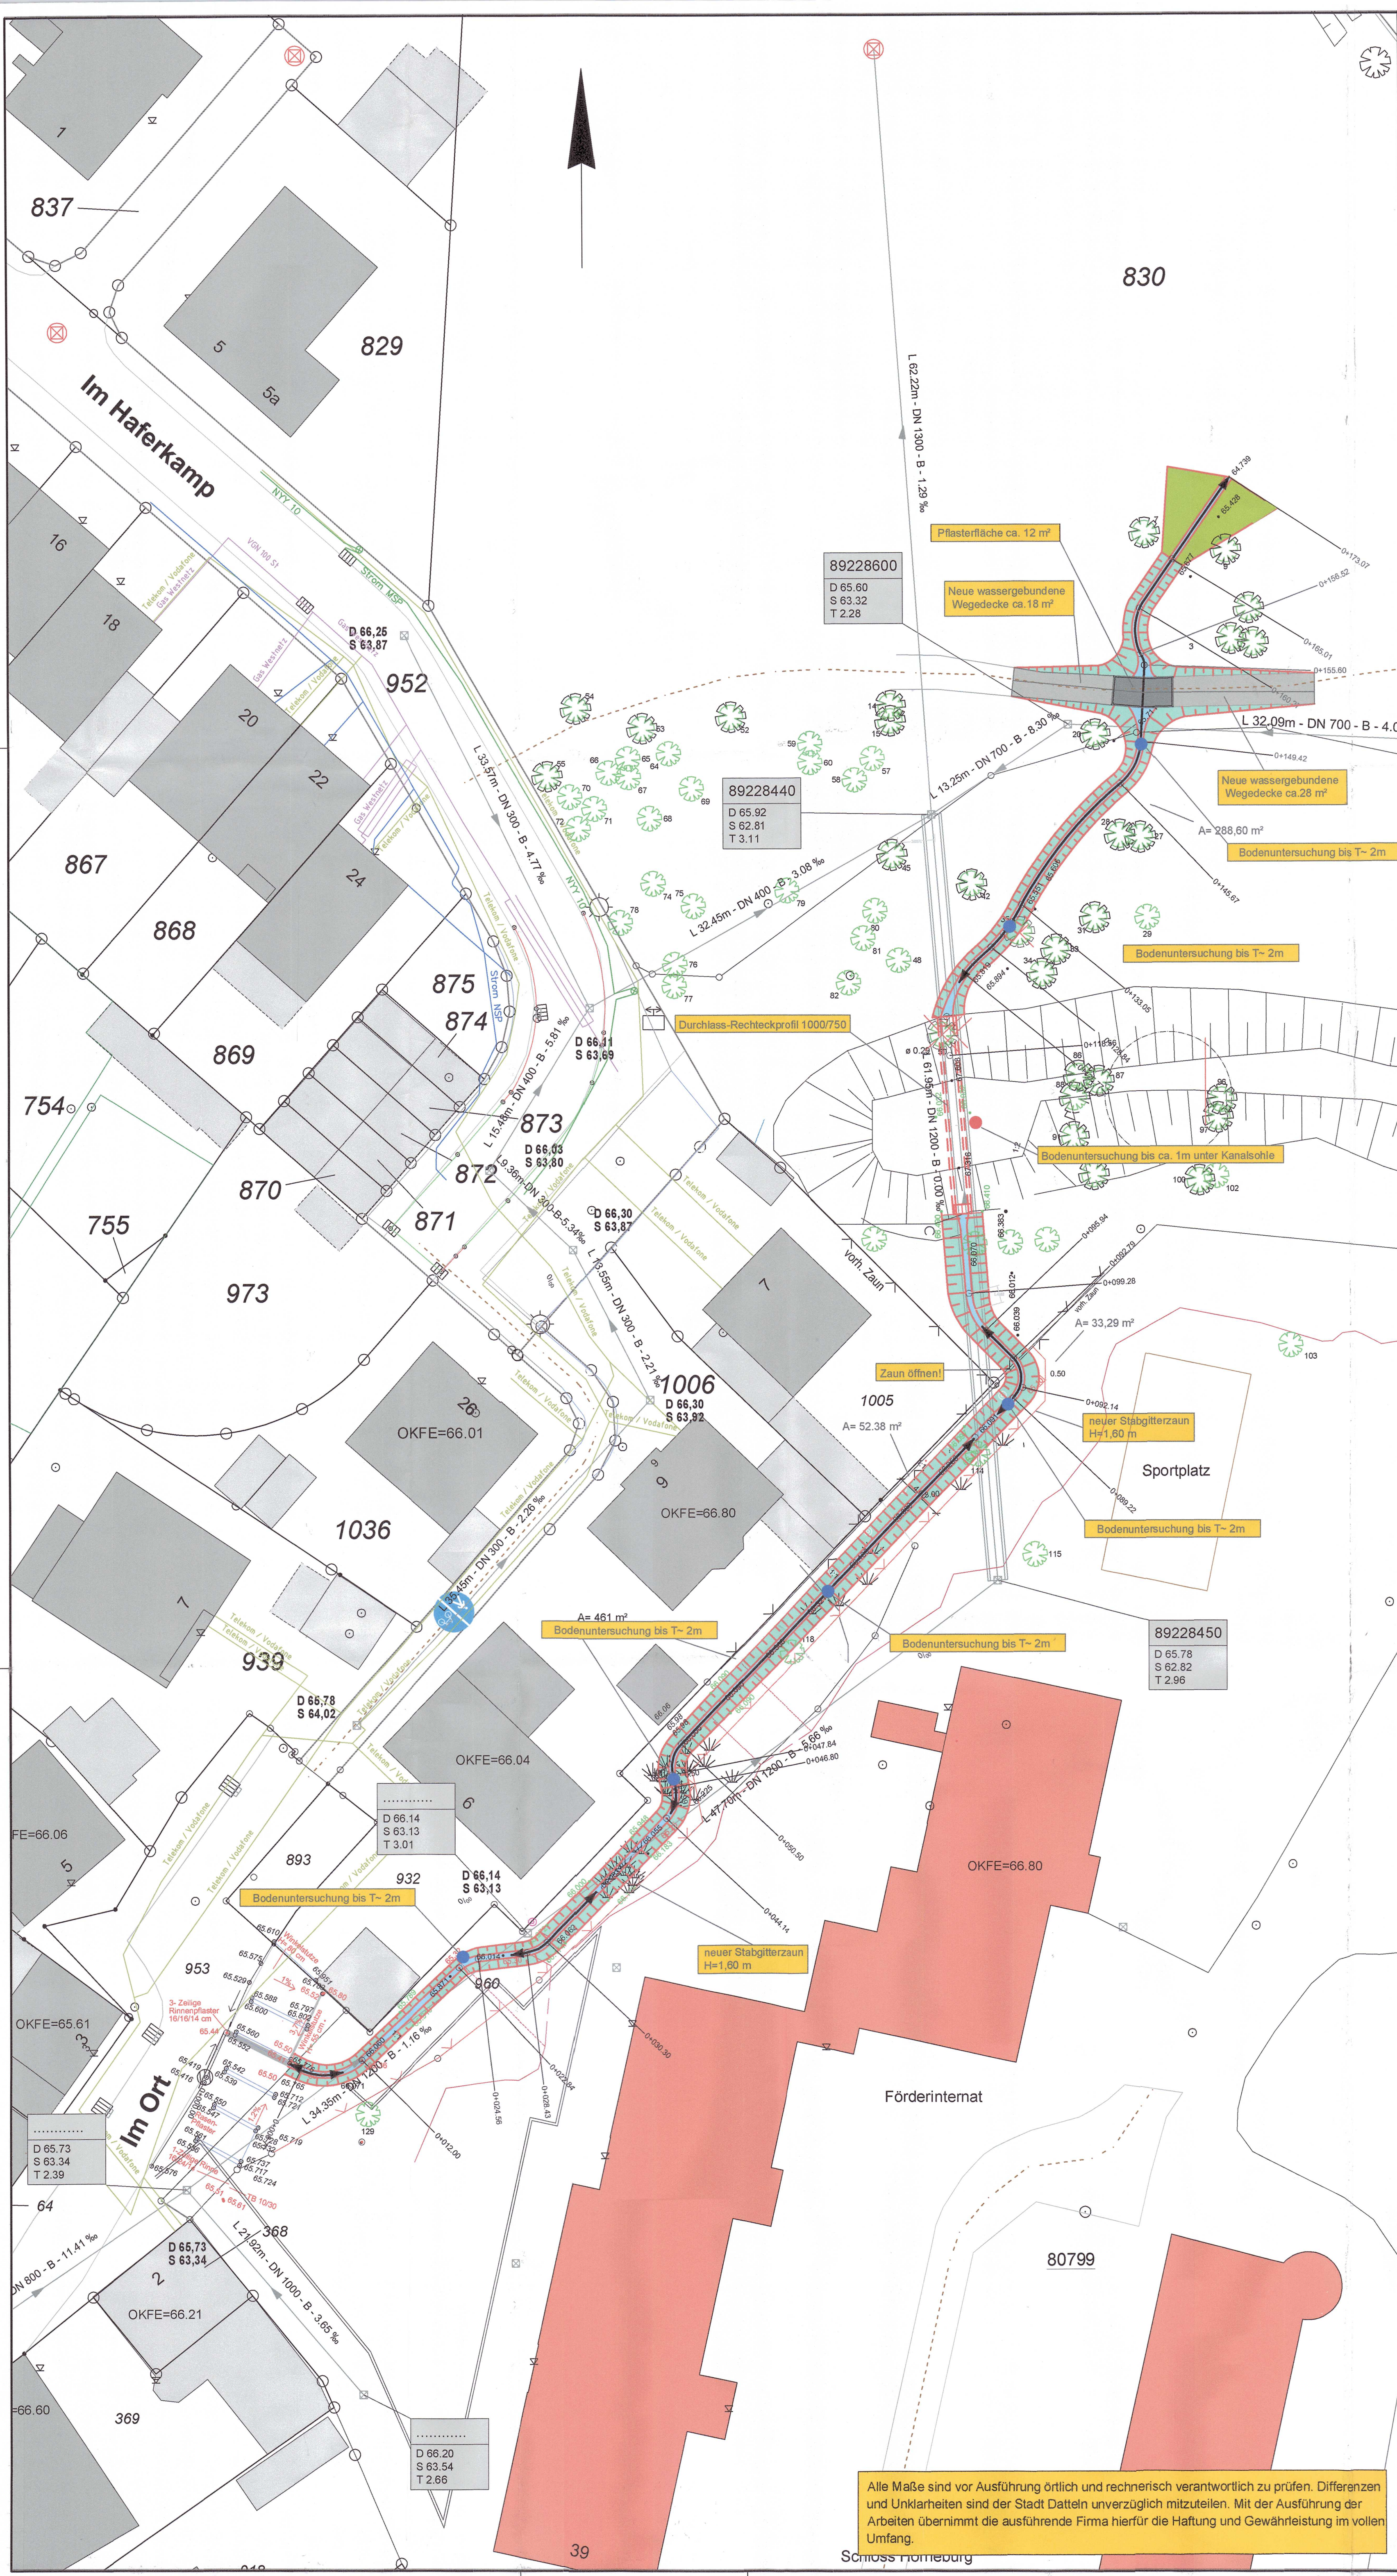

Legende

vorb. Schacht

vorb. Straßenablauf

vorb. Baum wird gefällt

vorb. Höhe

vorb. MW-Kanal

gepl. Kanal - Sanierung in offener Bauweise

gepl. Mulde

gepl. Böschung

gepl. Grünfläche

gepl. 1-zeilige und 3-zeilige Fließrinne, Betonstein 16/16/14

wassergebundene Wegedecke

geplanter Stabgitterzaun, h=1,6 m

Bohrpunkt in der Kanaltasse bis ~ 1m unter Kanalsohle

Bohrpunkt außerhalb der Kanaltasse (T ~ 2m)

Maschinenunterstützte Handschachtung unter Aufsicht des Denkmalschutzes

Versorger

Strom

Wasser

Fernmeldekabel (Vodafone, Telekom)

Fernwärme

Gas

Gehört zur Baugenehmigung
Az.: 699-25-03
Der Bürgermeister
der Stadt Datteln
- Untere Bauaufsichtsbehörde -
Datteln, den 23. FEB. 2026
Im Auftrag
Reichardt
Dipl.-Ing. (FH) Gschälder

**PLANUNGSBÜRO
SCHUBERT GmbH**

Denneborgweg 2
45896 Gelsenkirchen

Tel.: 0209 9332847
Fax: 0209 9332848

www.planungsbuero-schubert.de
mail@planungsbuero-schubert.de

Vorhaben-
träger

leben am wasser

Kommunaler Servicebetrieb
Datteln- KSD
Stadtentwässerung
45711 Datteln

Projekt

Im Ort - Sanierung Hauptsammler
und Bau einer Flutmulde (urbaner
Notwasserweg) in Datteln-Horneburg

Plan

Genehmigungsplanung
Lageplan Bodendenkmal + Bohrpunkte

Blatt-Nr.: 2.4

Datum: 13.09.2025

Maßstab: 1:250

Projekt-Nr.: 24024

Alle Maße sind vor Ausführung örtlich und rechnerisch verantwortlich zu prüfen. Differenzen und Unklarheiten sind der Stadt Datteln unverzüglich mitzuteilen. Mit der Ausführung der Arbeiten übernimmt die ausführende Firma hierfür die Haftung und Gewährleistung im vollen Umfang.