


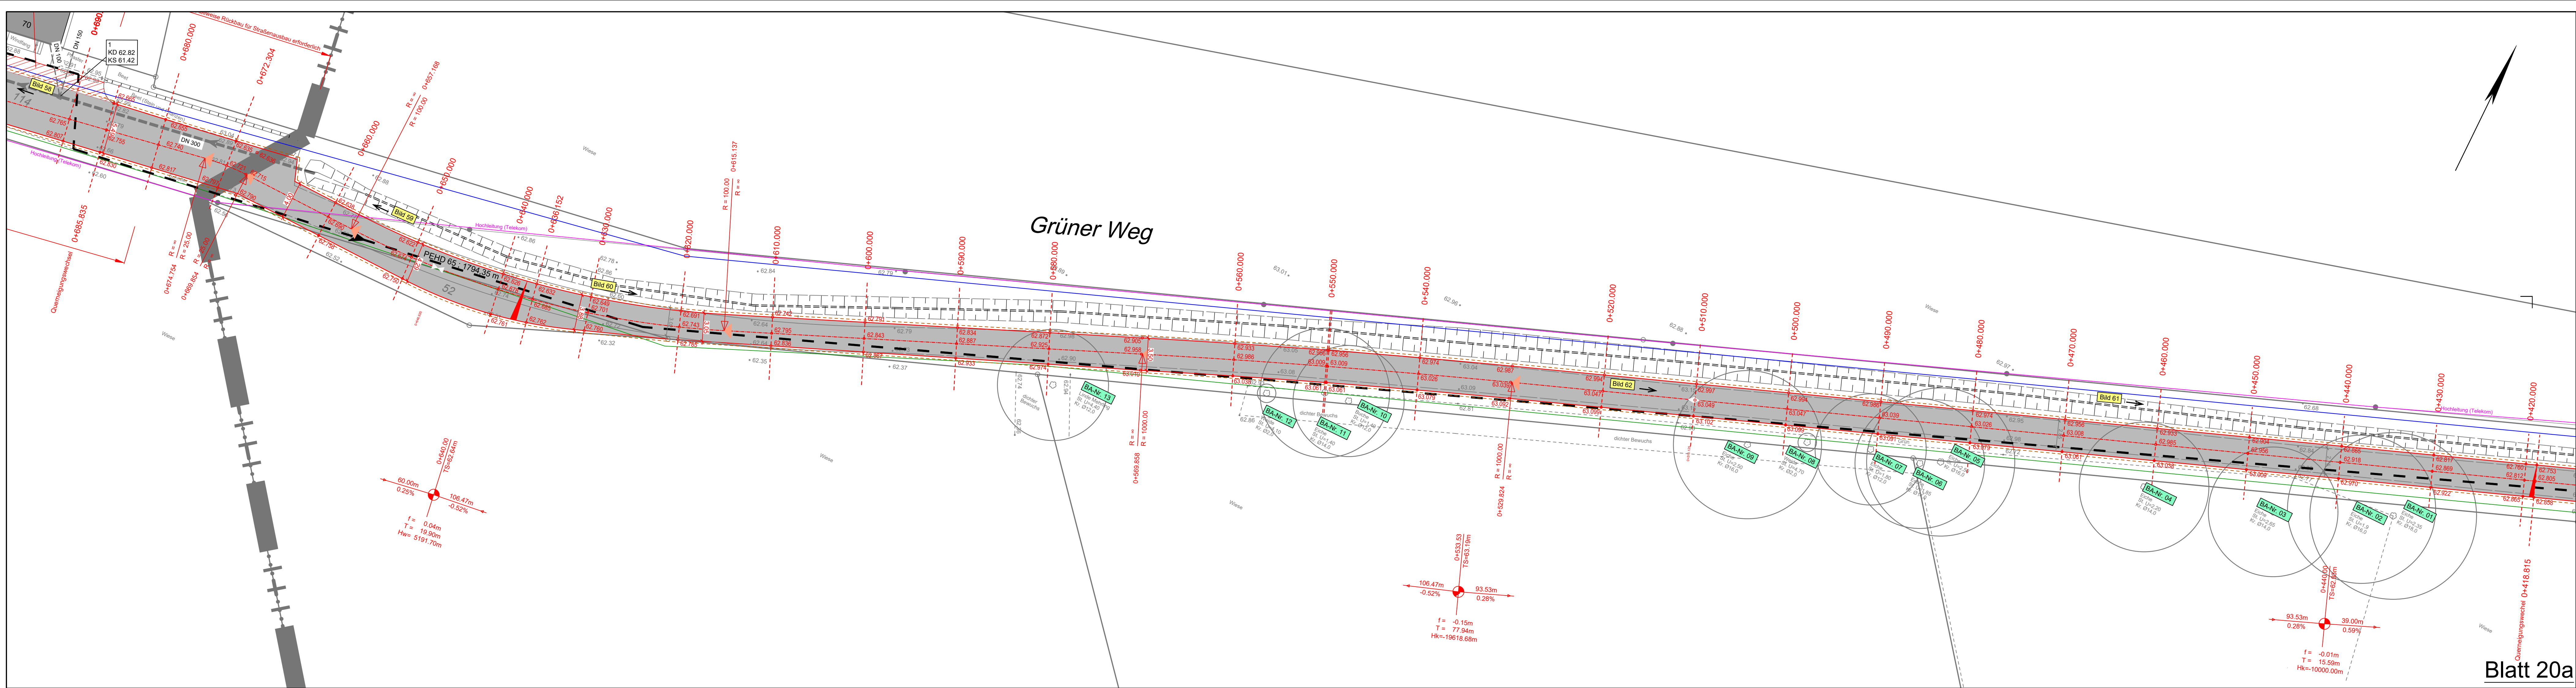

LEGENDE:

Fernmeldekabel RAG

Gelsenwasser (DN100 GGG)

Gasleitung (VGN 100 PE)

vorh. Schutzwasserdruckrohrleitung (PEHD 85, Gesamtlänge 1794.35m)

vorh. Höhen

gepl. Fahrbahnränder

gepl. Asphaltweg

gepl. Bankett

Bild 1

Telekom

Stromleitung

Flurgrenze

gepl. Höhen

gepl. Stationierung

gepl. Ausbaugrenze HGT-Schicht


Anpassung an Bestand

neuer Zaunverlauf

Achtung BA-Nr. ...!

Besonderer Baumschutz während der gesamten Bauzeit erforderlich: Wurzelbereich temporär abdecken u. Baumschutz (Stammschutz) montieren ggf. Saugbaggereinsatz/Handsachtungen

**Ausführungsplanung:**  
Die Optimierung der Ausbaubreiten (Asphaltdeckschicht und HGT Ausbau) erfolgt in der Örtlichkeit in Abstimmung mit der örtlichen Bauüberwachung und der ökologischen Baubegleitung. Sollen darüber hinaus Unstimmigkeiten oder Abweichungen festgestellt werden, ist die Bauleitung unverzüglich zu informieren.  
Die Ver-/Entsorgungsunternehmen sind vor Beginn der Arbeiten zu informieren und im Falle von Kreuzungen in die Bautätigkeiten durch den AN einzubinden. Die genaue Lage von Ver-/Entsorgungsleitungen ist vor Beginn zu prüfen. Kabelpakete und Formsteine sind zu beachten. Die nachfolgenden Angaben der Ver-/Entsorger sind in der Örtlichkeit durch Suchschachtung zu überprüfen:  
Wasserleitung: Überdeckung mind. ca. 1.00-1.10 m  
Tiefenlage ca. 0.80-0.90 m  
DRL: Tiefenlage ca. 0.60 m  
Telekom: Tiefenlage ca. 0.60 m  
Westnetz: Überdeckung DN600 ca. 1.00 m  
Open Grid Europe: Überdeckung DN600 ca. 1.00 m  
Der AN hat sich die Bestandspläne aller betroffenen Versorger im Vorfeld selbst zu beschaffen.

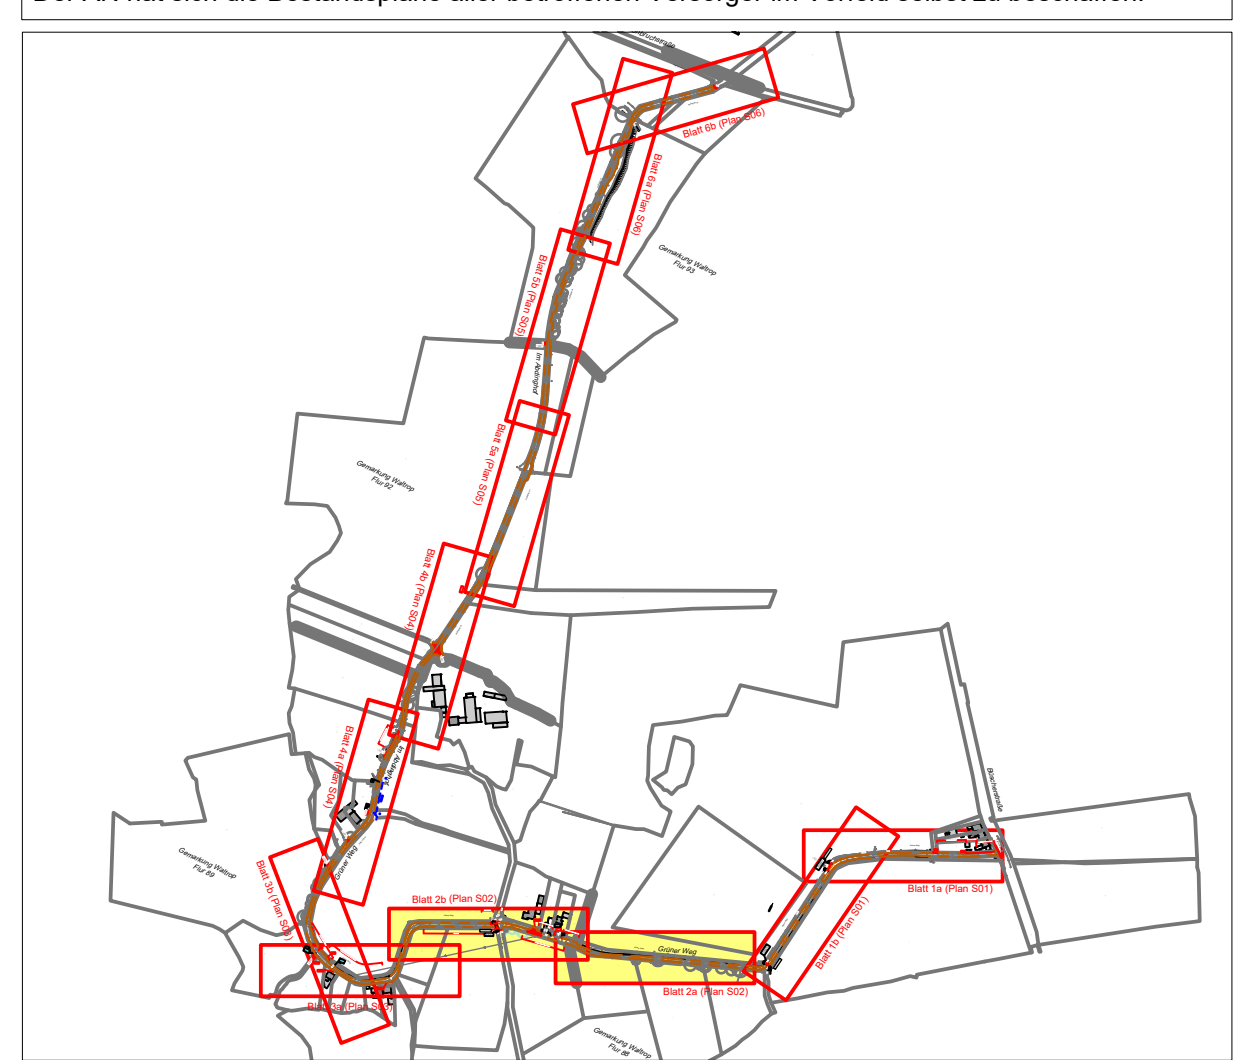

| Index | Datum | Name | Änderung | geprüft | gesehen |
|-------|-------|------|----------|---------|---------|
|       |       |      |          |         |         |

Planverfasser:

WEBER Ingenieure

Lange Straße 42

44579 Castrop-Rauxel

T: 02305 9479-0

info@weber-ing.de

www.weber-ing.de

Waltrop

Stadt der Schöpfungsbewegung

Bauherr:

Stadt Waltrop

Münsterstraße 1

45731 Waltrop

Projekt:

Wirtschaftswegekonzept

Im Abdinghof / Grüner Weg in Waltrop

Planungsphase:

Ausführungsplanung (LP5)

Planet:

Lageplan

Planimittel:

Ertüchtigung des Wirtschaftsweges zwischen Büscherstraße und Altenbruchstraße

|            |            |      |         |       |             |                 |             |       |
|------------|------------|------|---------|-------|-------------|-----------------|-------------|-------|
| gezeichnet | 14.08.2026 | be   | Maßstab | 1:250 | Projekt-Nr. | 32152-0001      | Plan-Status |       |
| geprüft    | 14.08.2026 | mwo  |         |       | Plannummer: |                 | S 20        | Index |
| gesehen    |            |      |         |       |             |                 |             |       |
| Lageplan   | M 1:250    |      | Längen  | M 1:  |             | Höhen           | M 1:        |       |
| Blatt:     |            | von: |         |       |             | Ersatz für Nr.: |             |       |

Dieser Plan ist urheberrechtlich geschützt und darf ohne vorherige Genehmigung der Weber-Ingenieure GmbH weiter vervielfältigt, geändert, noch für andere Zwecke genutzt werden.

Blatt 20b