

Oberlicht, Holz-Aluminium
Abmessungen: 1,0m x 5,766m
Neigungswinkel: 3 Grad
Uw=1,6W/(m2K), eloxiert, außen: C34, innen: XXX, Innen: VSG aus 2*8mm TVG >= 0,76mm
PVB - Folie, Außen: 10mm ESG (-H), allseitig gelagert, zu Wartungszwecken betretbar, Randverbund schwarz

Aufsatzkranz in Holzbauweise
DWD-Platte
Konstruktionsholz 8/16 cm
Holzfaserdämmeinlage
OSB
3S-Platte

Kiesstreifen H: 5cm; B: 50cm

Gründachaufbau, gem. Planung LA

Dachabdichtung 2-lagig,
Polymerbitumen-Schweißbahn mit integriertem Durchwurzelungsschutz,
Elastomerbitumen-Kaltselbstklebebahn

Gefälledämmung, PIR WLG 026
(hier Höchstpunkt: 340mm)

Grunddämmung, PIR WLG 026

Dampfsperre 2-lagig,
Elastomerbitumen-Dampfsperrschweißbahn, sd ≥ 1.500m,
Elastomerbitumenbahn als Trennlage, mechanisch befestigt

BSP-Decke, unterseitig WSI
BSH-Varnisch matt mit UV-Schutz und Weißpigmentierung, Anteil nach Bemusterung


Holzwoollakustikdecke,
20mm Luftschicht
30mm Mineralwollauflage
35mm Holzwoollatte, Struktur superfein

BSH-Rippe, 120mm x 600mm,
e = 600mm
Klebefuge oberseitig


Querschnitt

Pressleiste 56 mm
ggf. in das Stoßblech verschrauben
Gefälledämmung
Dichtungsbahn diffusionsoffen
Kantblech 2 mm, 2- fach gekantet
eloxiert, C34
dahinter Stoßblech 3 mm


Lochblech

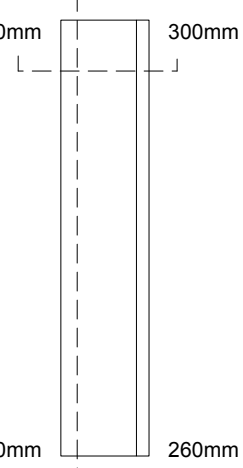

Grundriss, Gefälle

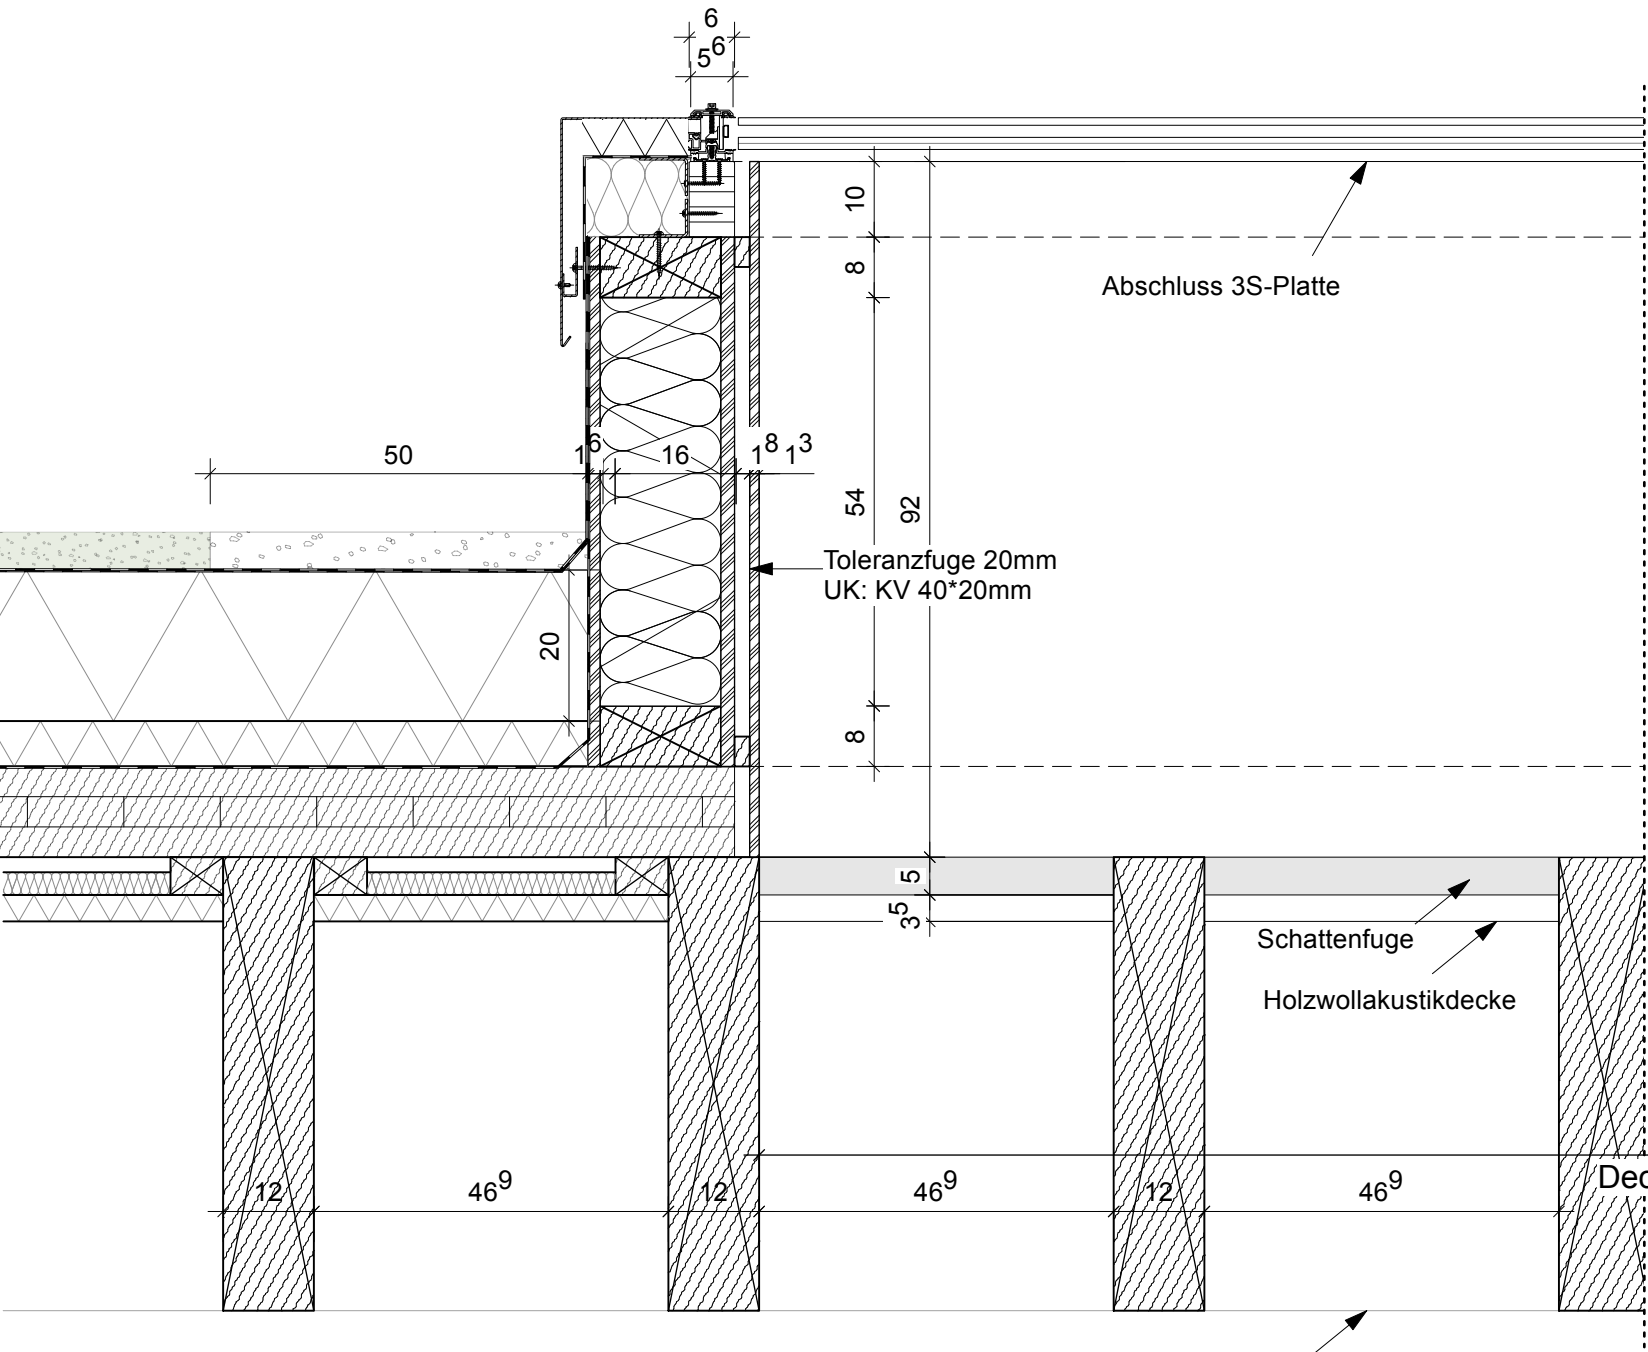

Längsschnitt

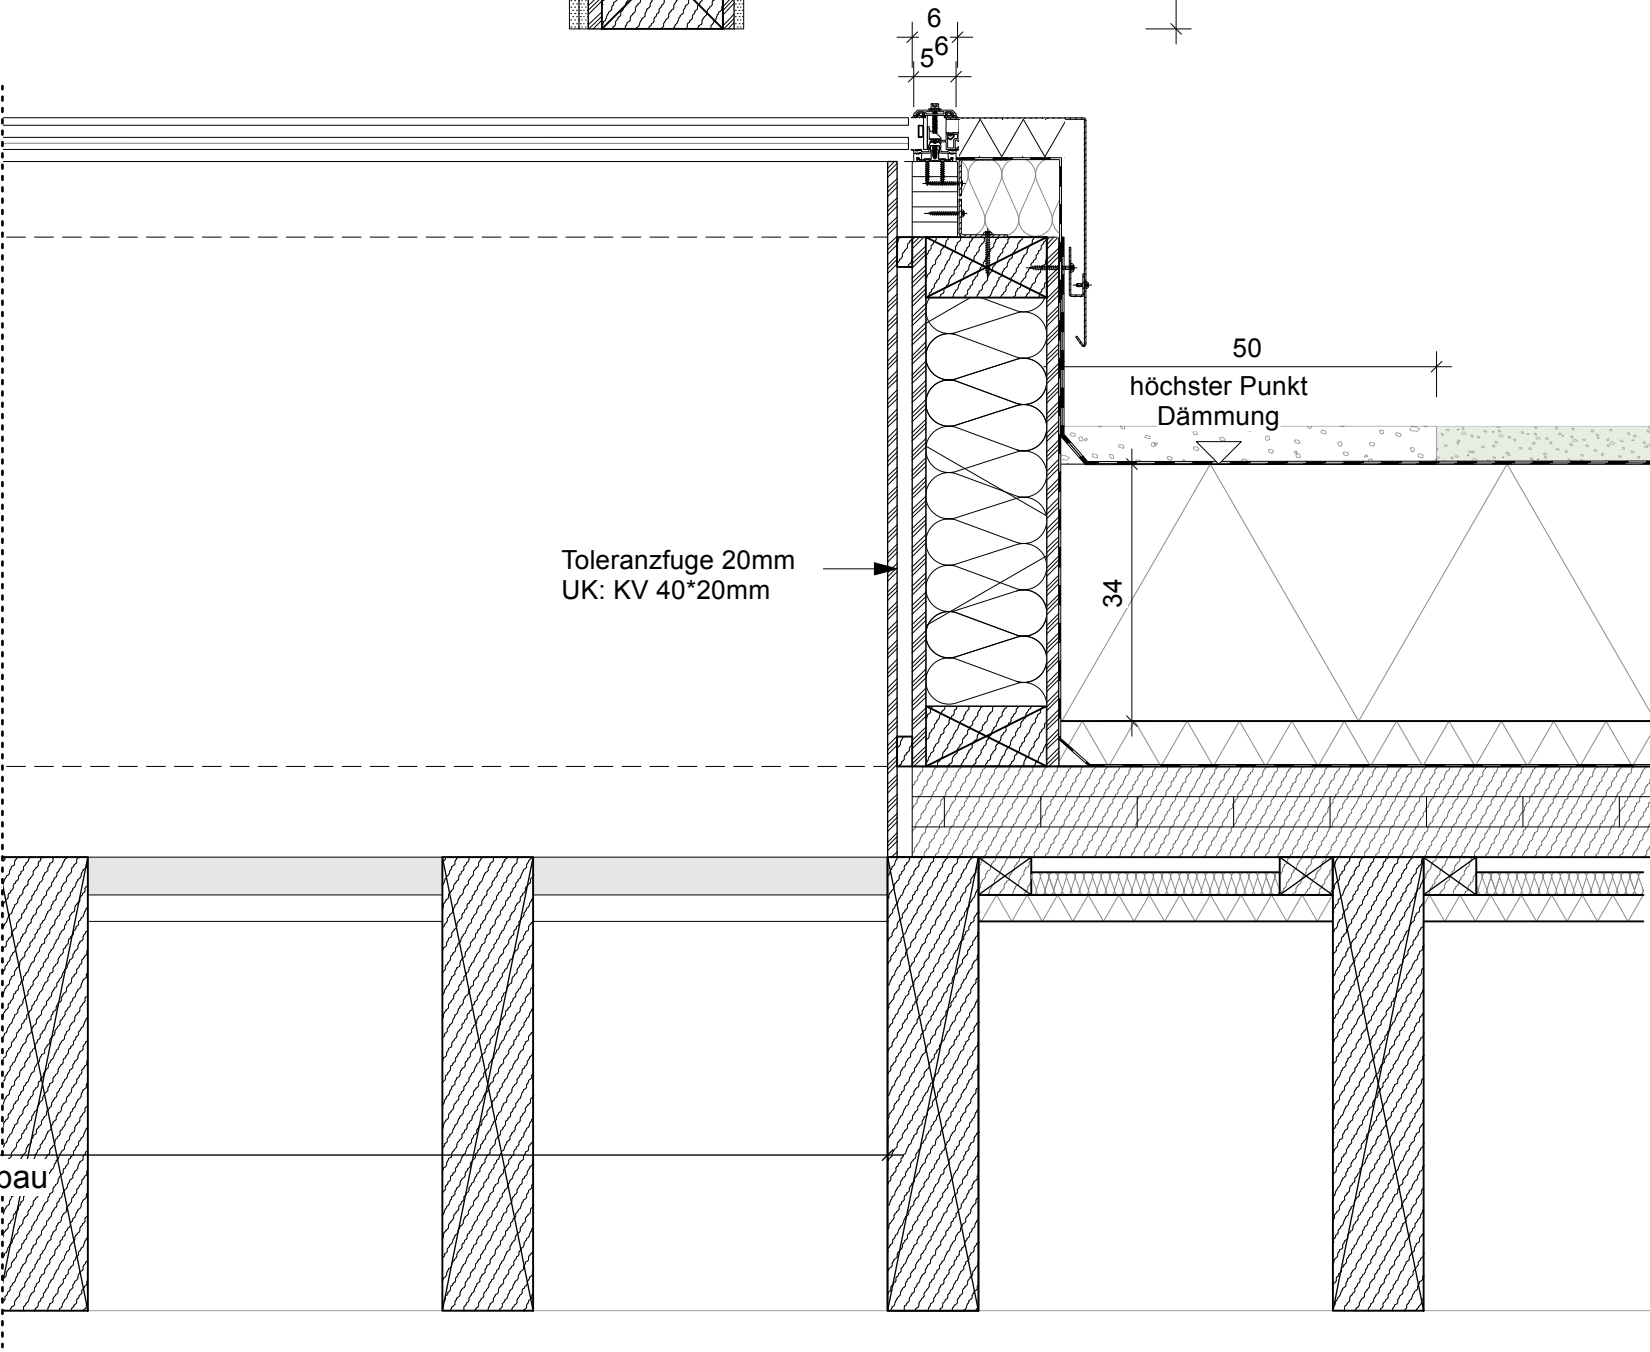

UK 3S-Platte

Deckenöffnung Rohbau

LEGENDE

Plansymbole

OKFF
OKRD

R30 Brandschutzbeschichtung
RA Rauchabzug
RWA Rauch- / Wärmeabzug

DIN 18008 Absturzschende
Verlängerung nach
DIN 18008

Raumstempel

Raumnummer
Raumname

UKRD U Umfang
A Fläche
OKFF B Bodenbelag
Anst. NWN D Deckenbelag
OKRD

Bezugshöhen

UKFF
OKFF
OKRD

Schraffuren & Linien

Stahlbeton
Beton unbewehrt
Holz
Holzwerkstoff
Mauerwerk tragend
Mauerwerk nicht tragend
Putz
Gipskarton
Zementfaserplatte
Boden angeliefert
Boden gewachsen
Sand
Kies
Bauwerk geschnitten
Bauwerk aufsteht
Bauwerk aufsteht
Bauwerk aufsteht

Schlitz- und Durchbruchplanung

WOL 0,0000
Ankerbohle + 40,20 OKRD
Glt. # 0,20

Angaben Dimension & Lage


DD=Deckendurchbruch
BD=Bodendurchbruch
DS=Deckenschlitz
BS=Bodenschlitz
KB=Kerndurchbruch
GL=Grundleitung
WD=Wanddurchbruch
WS=Wand Schlitz

Bodendurchbruch
Deckendurchbruch
Wanddurchbruch
Wand-Bodenschlitz
Deckenschlitz

AUSFÜHRUNGSPLANUNG

Diese Zeichnung ist nur in Verbindung mit sämtlichen zur Ausführung freigegebenen Planunterlagen der Architektenplanung gemäß Planliste gültig! Alle Maße sind örtlich, in eigener Verantwortung, vom AN zu prüfen! Durchbruchs-, Leerrohr-, Grundleitungs- und Blitzschutzplanung, Aussparungen, Türtechnik, RWA; siehe Planung der Fachingenieure. Maßstimmigkeiten von Architektenplanung zur Fachingenieurplanung sind der Bauleitung schriftlich mitzuteilen. Eine Haftung infolge mangelnder Überprüfung und daraus folgender Fehler wird nicht übernommen.

ICON

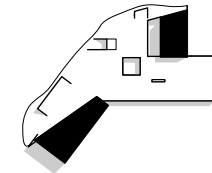

PROJEKT

WERK - Westfalenpark
Eingang Ruhrallee mit Kindermuseum

Stadt: Dortmund
Gemarkung: Dortmund
Flur: 024
Flurstück: 408

BAUHERR

Stadt Dortmund vertreten durch die Sport- u. Freizeitbetriebe Dortmund

Straße: An der Buschmühle 3
Stadt: 44139 Dortmund
Telefon: 231/50-11534
Fax: 231/50-26111
Mail: iradeva-arndt@stadtdo.de

ARCHITEKT

SBD A

SCHNOKLAK BEITZ DÖMER ARCHITECTEN

Straße: Hafenstrasse 64 – Haus 1
Stadt: 48153 Münster
Telefon: +49 251 97 99 24 0
Mail: mail@sbda.info

STATUS

VORABZUG

Ausführungsplanung

PLANINHALT

Detail_Oberlicht

Plan-Nr. **WERK_ARCH_5_503_03**

Maßstab **1:10** Plangröße **DIN A2**

Gezeichnet **2026-05-08**

Index **2026-09-02**

INDEXLISTE

Nr. Datum Gez. Art der Änderung