



Hängematten - räumliche Ansicht

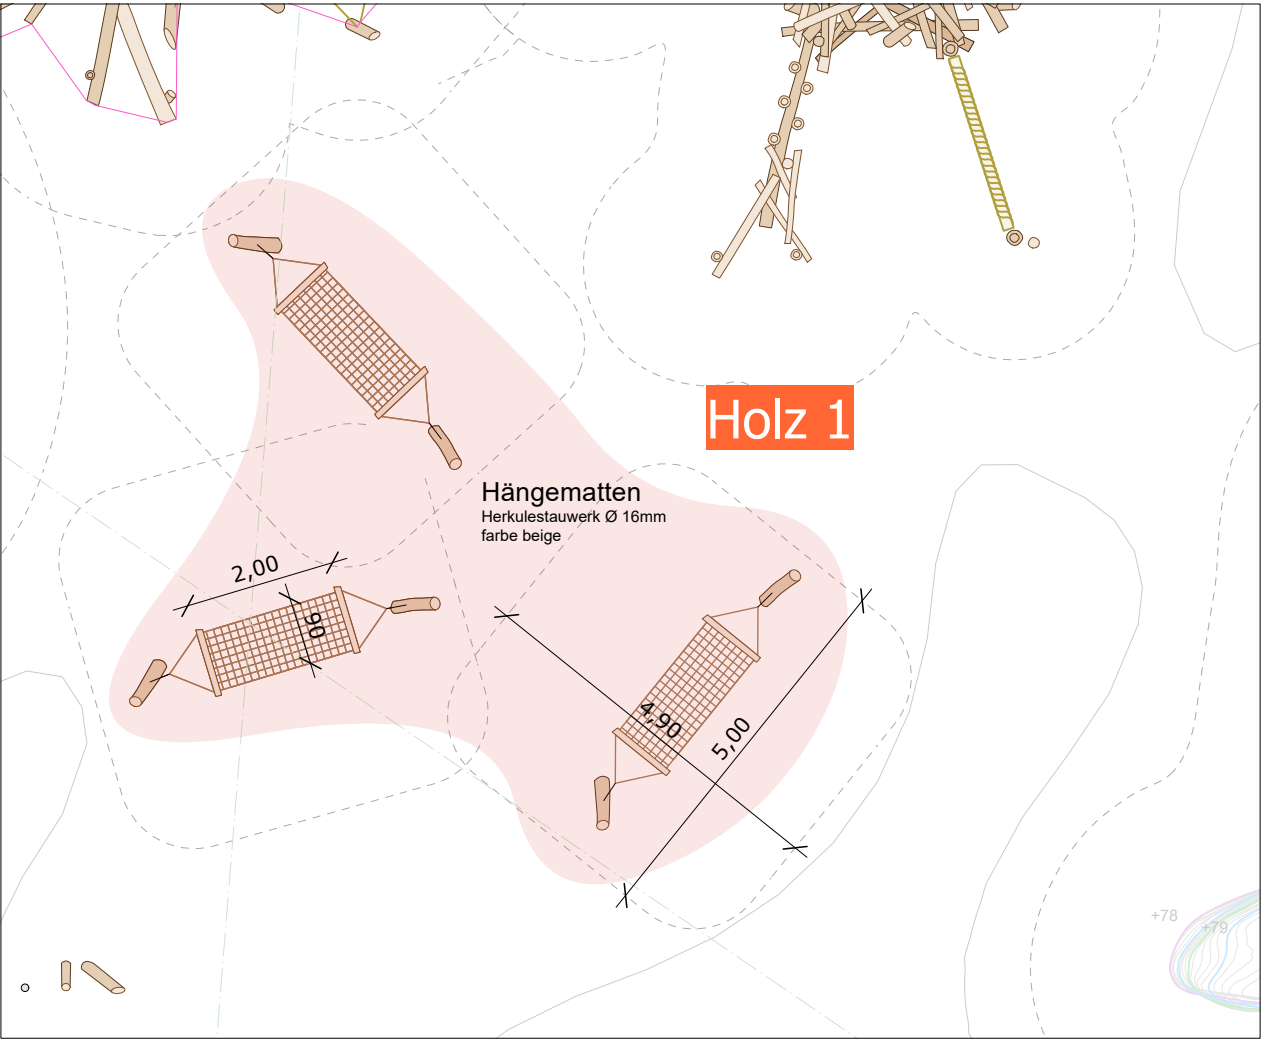

Grundriss
M 1:100

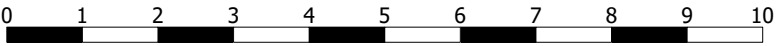

- Spielbereiche Holzeinbauten**
- Holz 1** Schaukeln + Schwingen
 - Holz 2** niedriges Klettern und Balancieren
 - Holz 3** hohes Klettern und Balancieren
 - Holz 4** Sitzen, Tasten/Klang, Einzelstationen

INDEX	DATUM	GEZ	ÄNDERUNG

BAUHERR Stadt Dortmund vertreten durch den Oberbürgermeister, Grünflächenamt - Abteilung Grün und Freiraum	BAUVORHABEN Grüner Ring Dortmund Spielplatz
--	---

PLANINHALT Ausführungsplanung Bereich Holz 1 - Hängematten	Kalkulationsgrundlage nicht zur Ausführung freigegeben!
--	---

MAßSTAB 1:100	DATUM 03.04.2025
GRÖSSE DIN A3 GEZ	PLAN NR. 1062_5_SP_D_02 PROJEKT NR.

