




Kleine Kletterstruktur - räumliche Ansicht

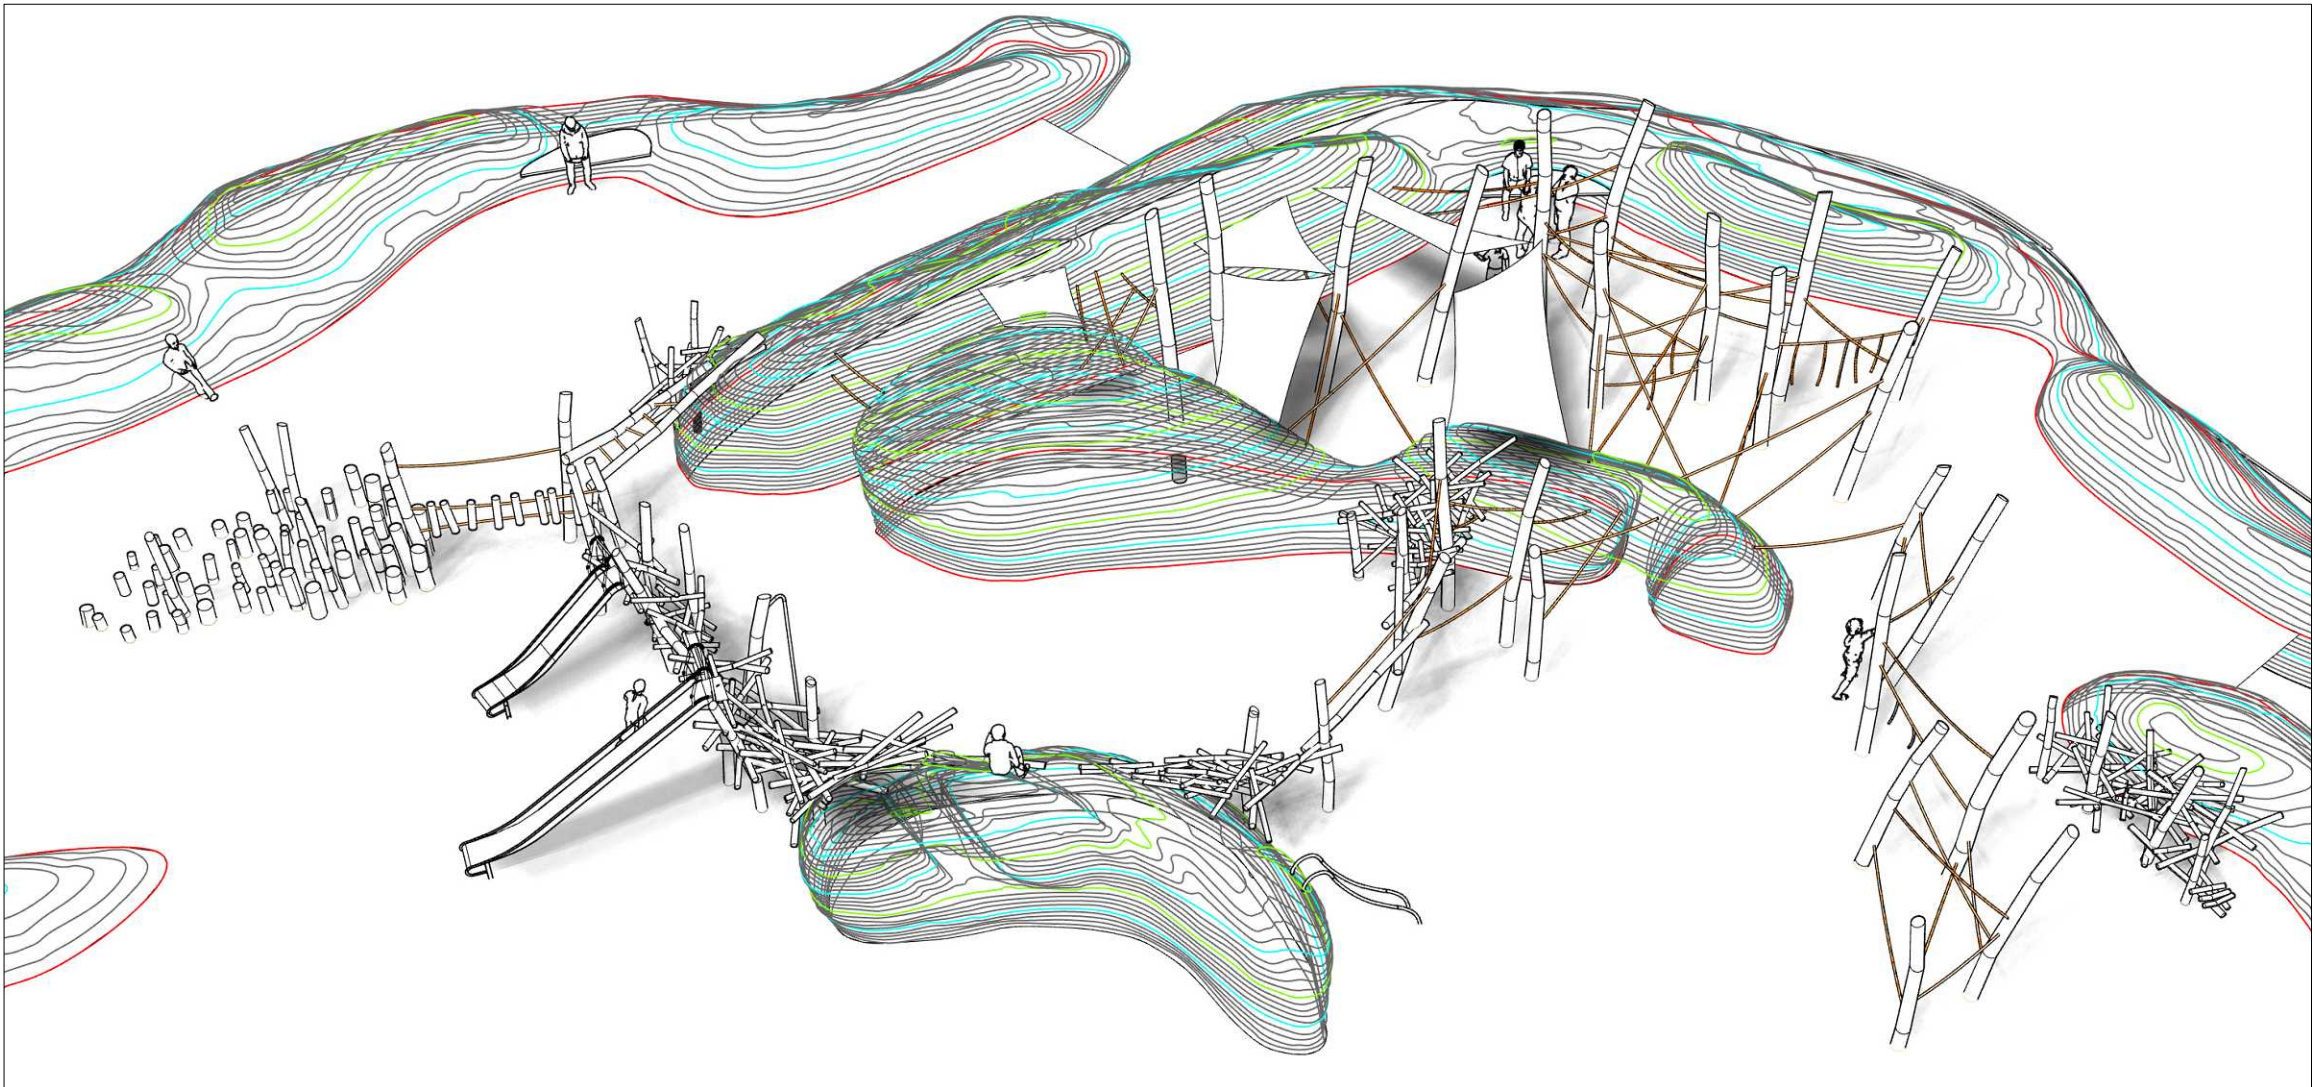


Hohes Klettern Nord und Süd mit Übergang - räumliche Ansicht

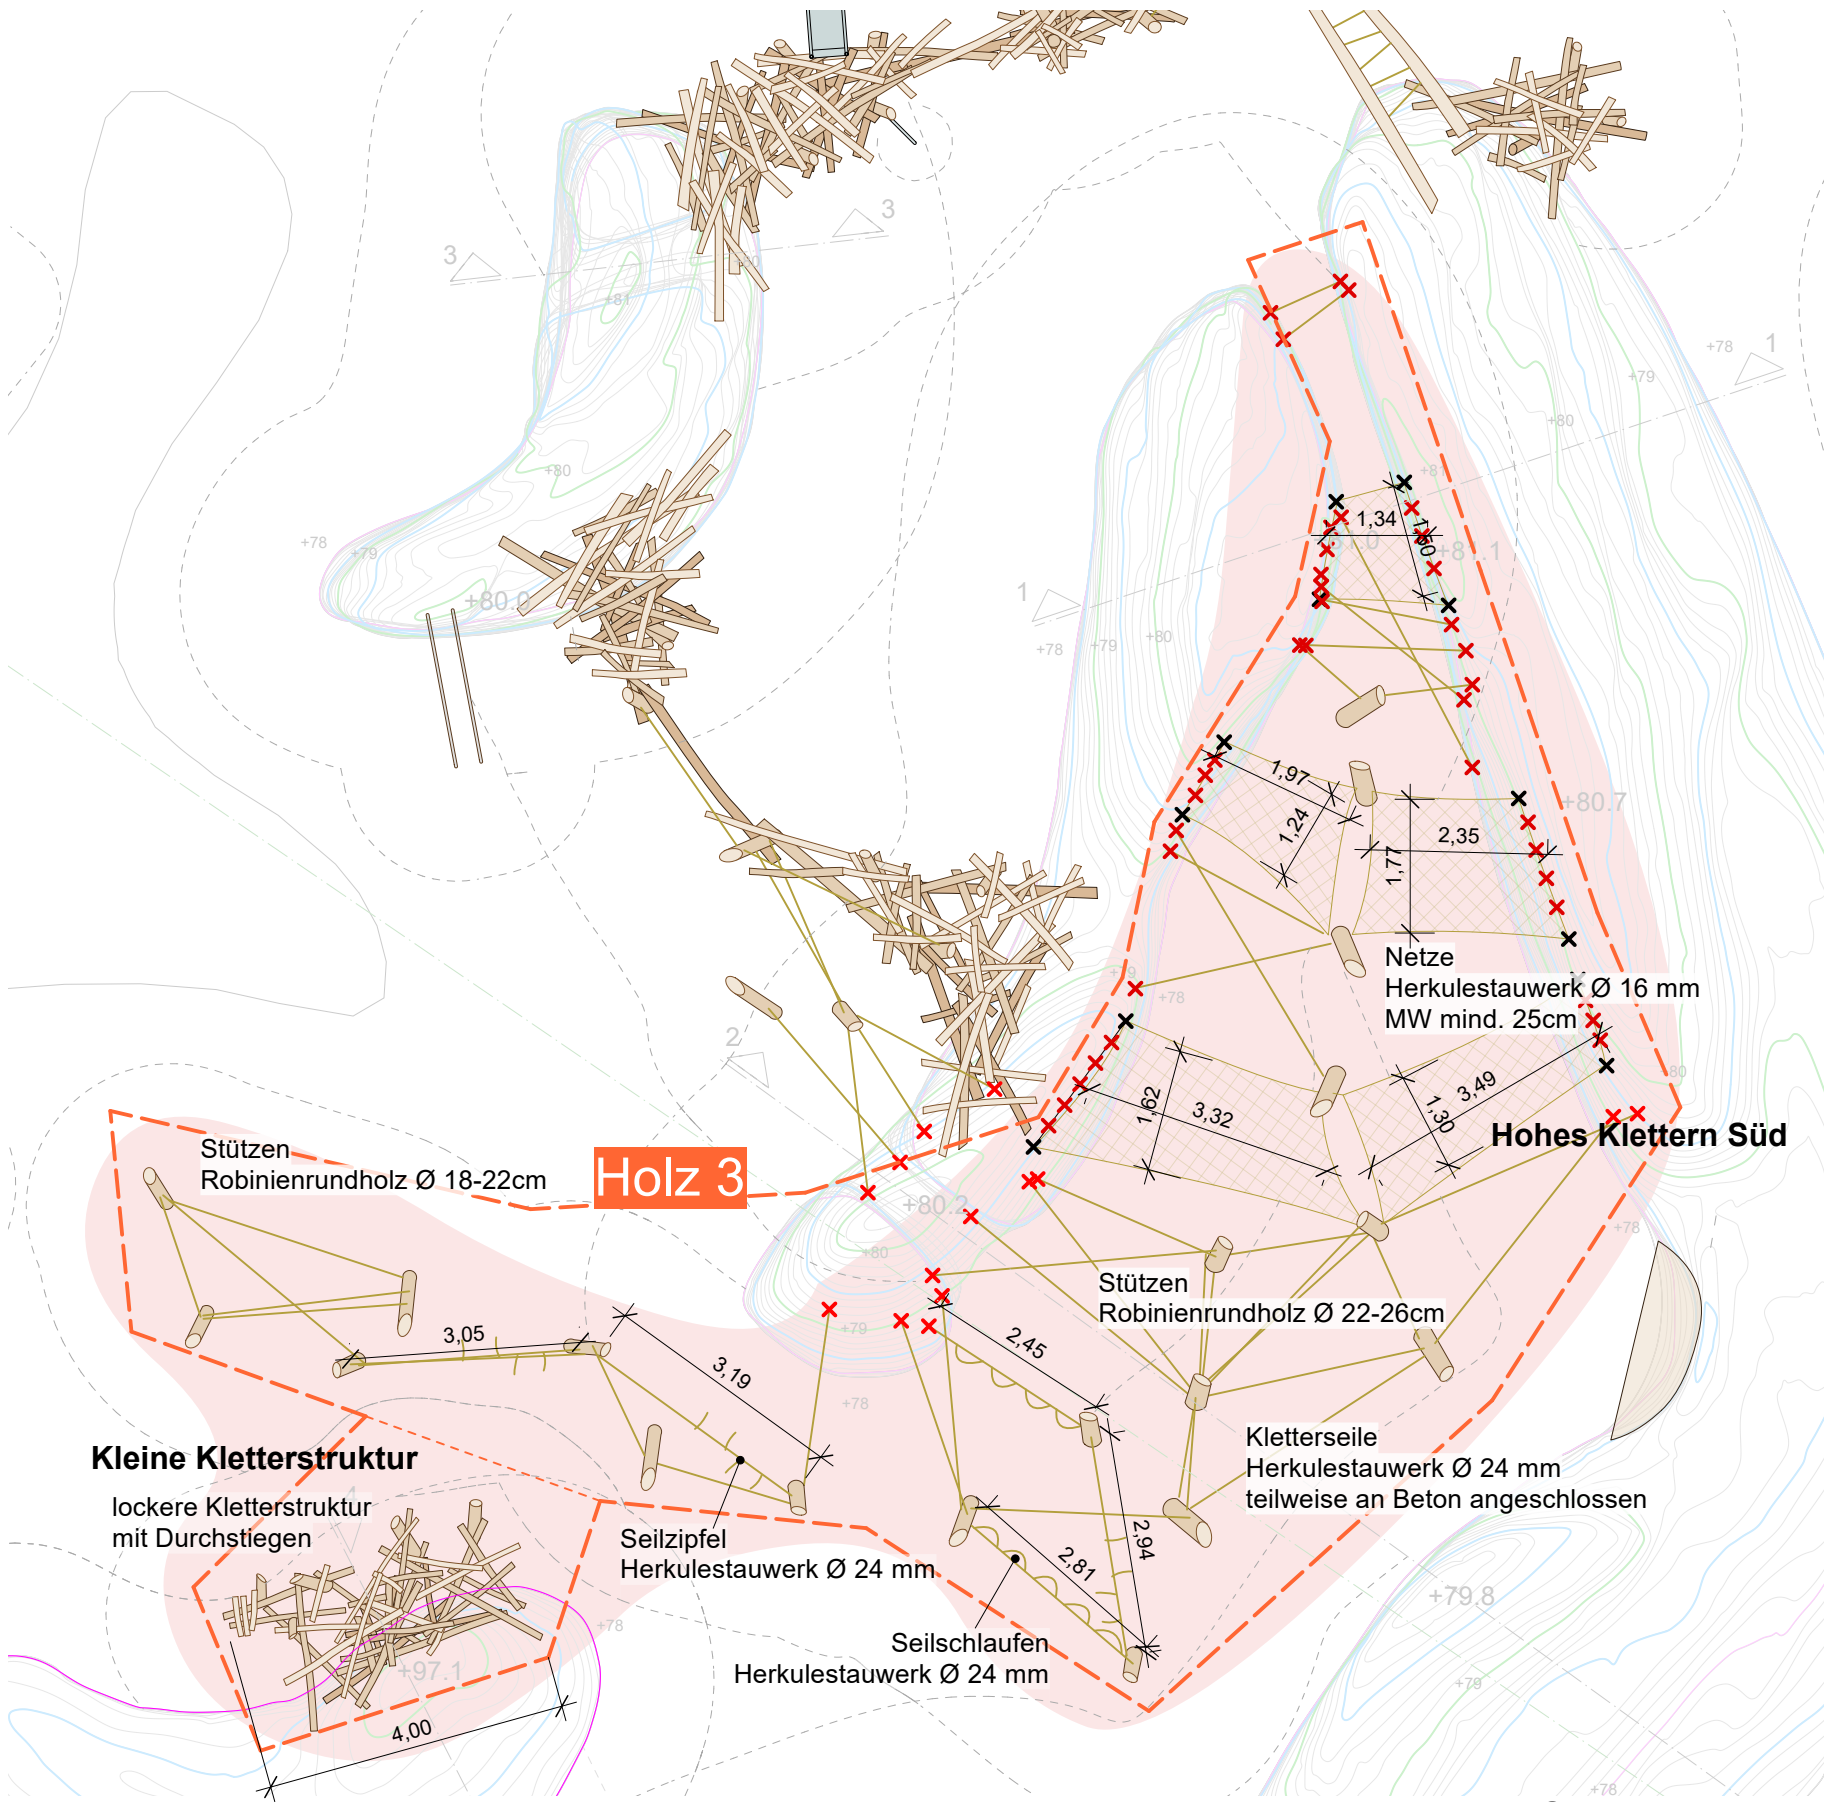

Grundriss M 1:100

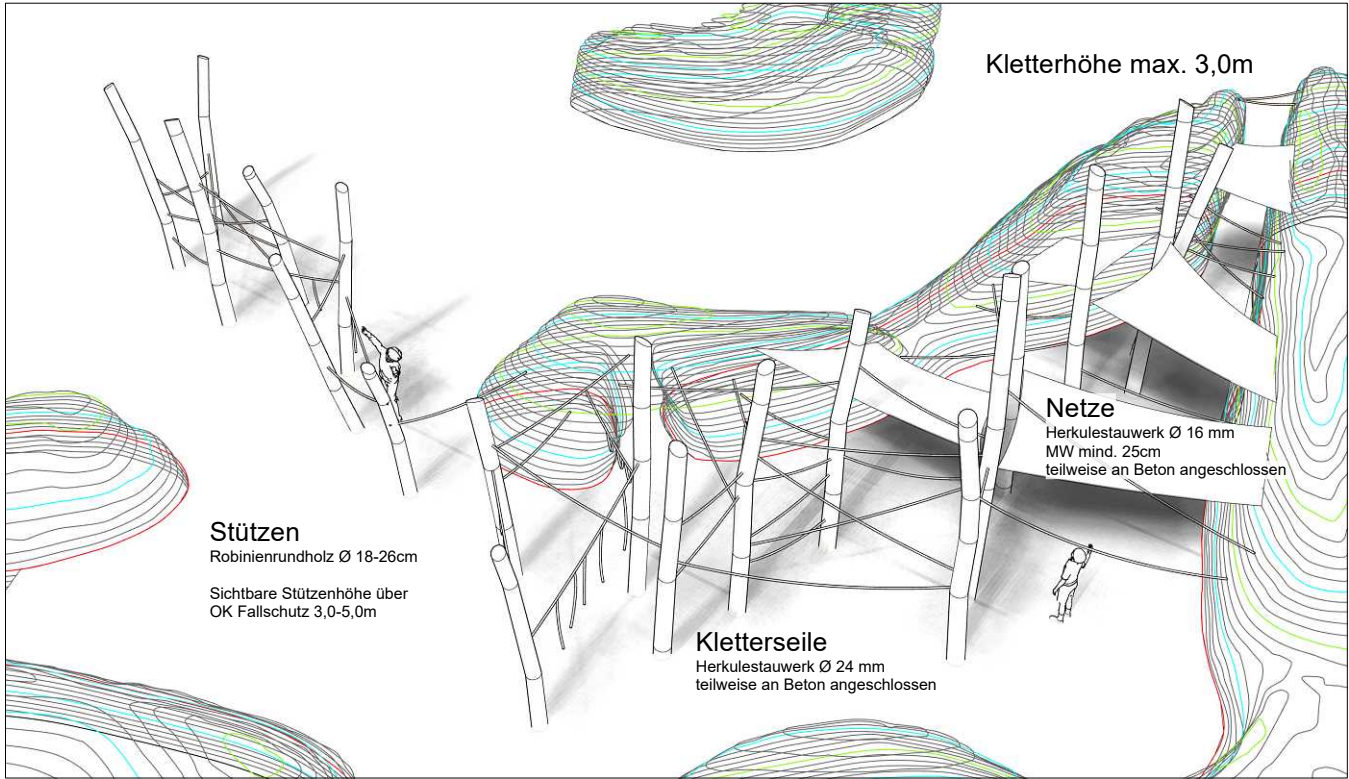

Hohes Klettern Süd - räumliche Ansicht

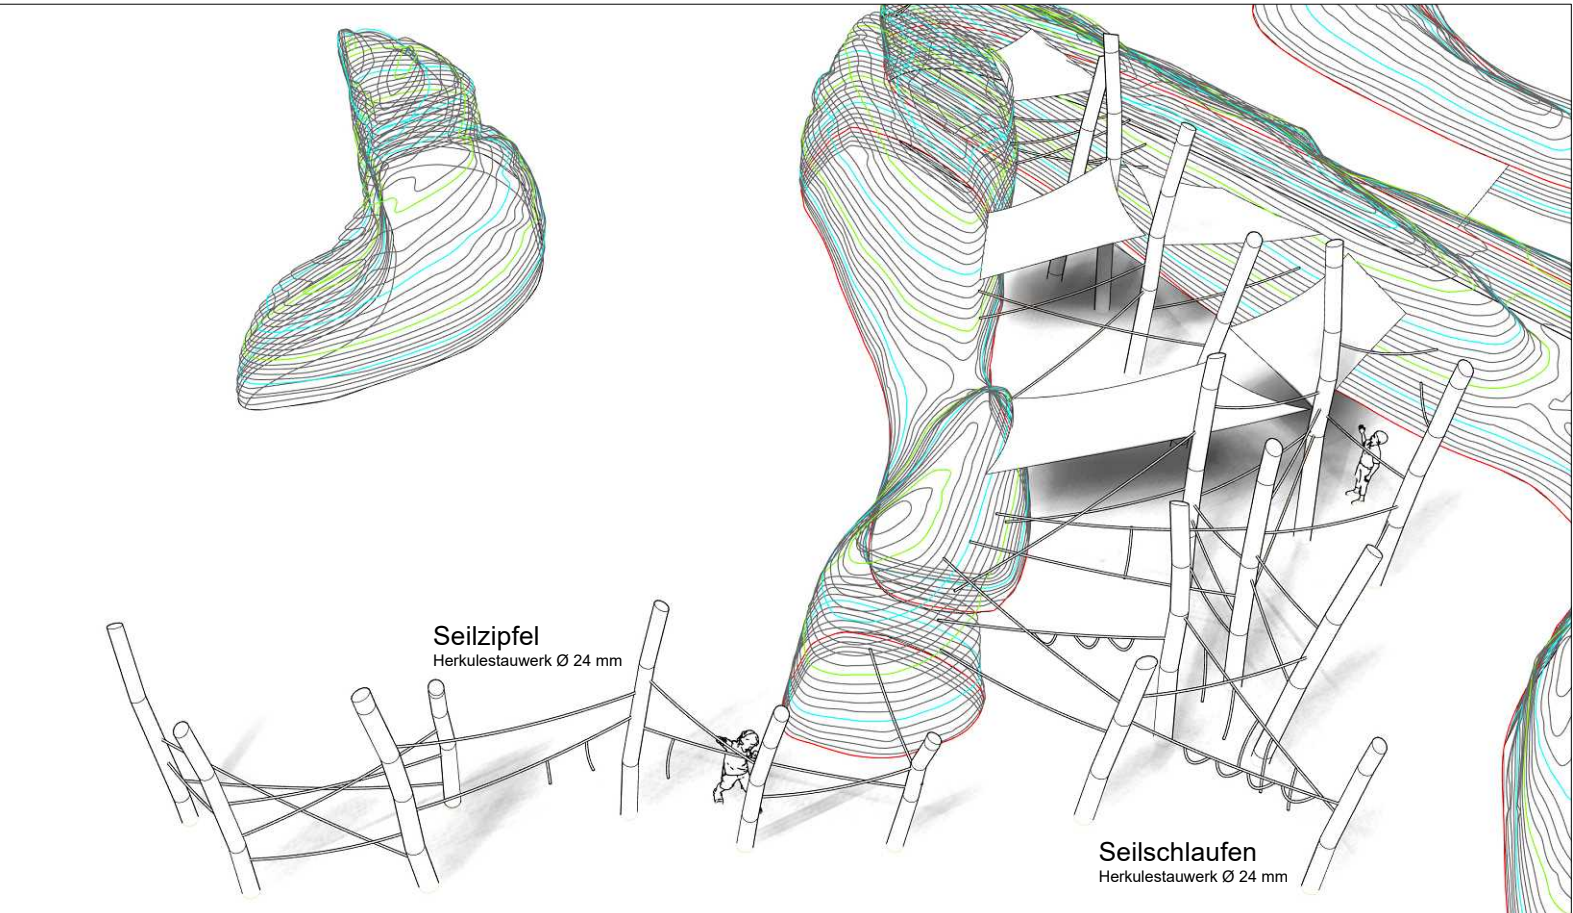

Hohes Klettern Süd - räumliche Ansicht

Legende

- ✕ Anschluss Haken
- ✕ Anschluss Klebeanker

Spielbereiche Holzeinbauten

- Holz 1 Schaukeln + Schwingen
- Holz 2 niedriges Klettern und Balancieren
- Holz 3 hohes Klettern und Balancieren
- Holz 4 Sitzen, Tasten/Klang, Einzelstationen

INDEX	DATUM	GEZ	ÄNDERUNG

BAUHERR
Stadt Dortmund
vertreten durch den
Oberbürgermeister,
Grünflächenamt -
Abteilung Grün und Freiraum

BAUVORHABEN
Grüner Ring Dortmund
Spielplatz

PLANINHALT
Ausführungsplanung
Bereich Holz 3 - hohes Klettern Süd,
Kleine Kletterstruktur

Kalkulationsgrundlage
nicht zur Ausführung freigegeben!

MAßSTAB
1:100
GEZ

DATUM
03.04.2025
PLAN NR.
1062_5_SP_D_07
PROJEKT NR.

