




Stelen - räumliche Ansicht

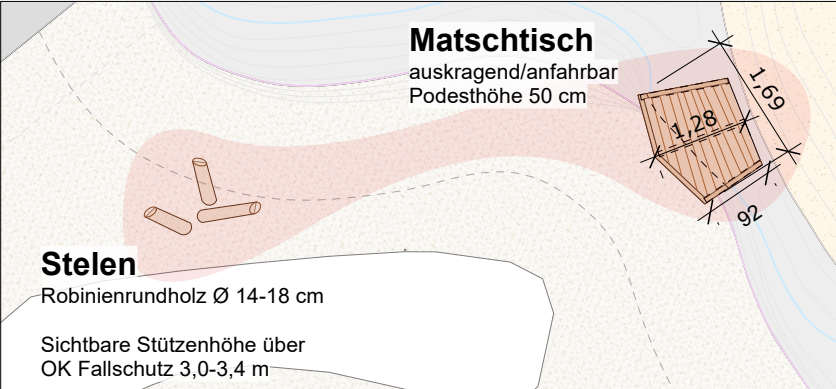


Stelen und Matschtisch - Grundriss  
M 1:100

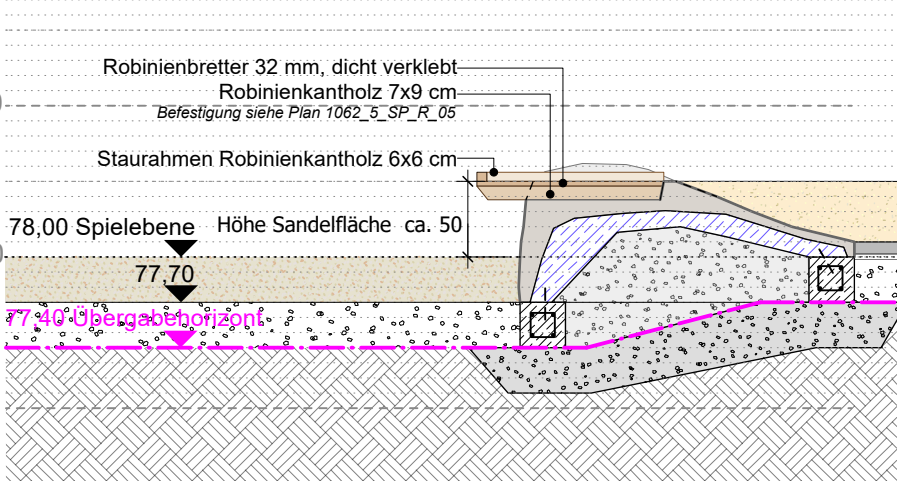


Matschtisch - Schnitt  
M 1:50

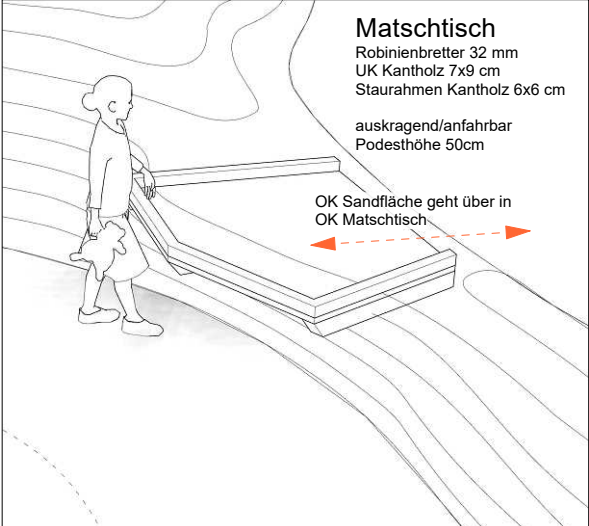


Matschtisch - räumliche Ansicht

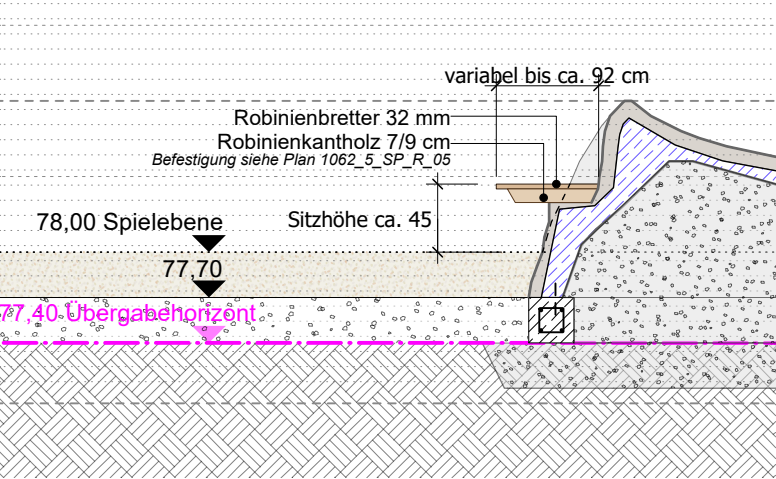


Sitzbereich 4 - Schnitt  
M 1:50

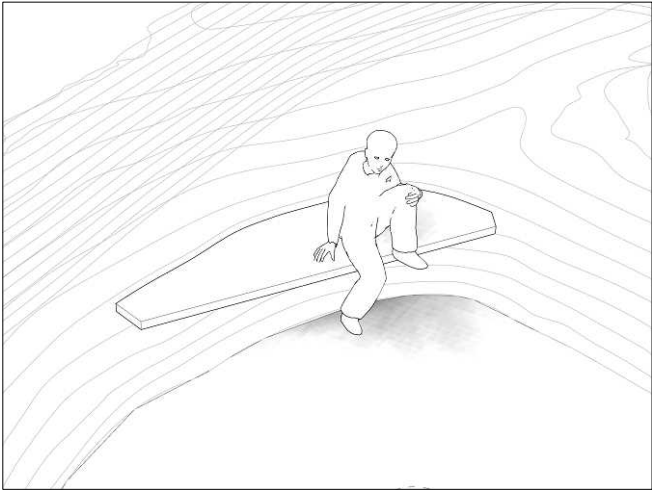


Sitzbereiche - räumliche Ansicht  
beispielhaft

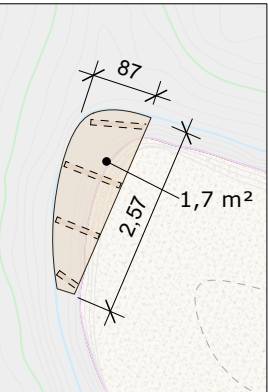


Sitzbereich 1

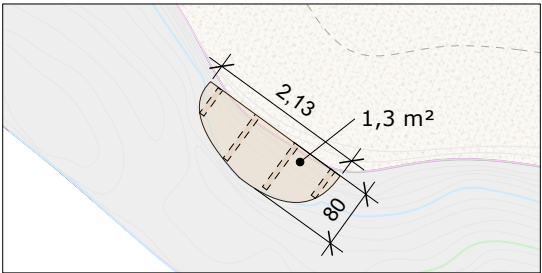


Sitzbereich 2

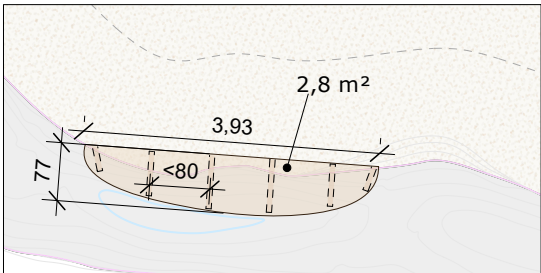

Sitzbereich 3

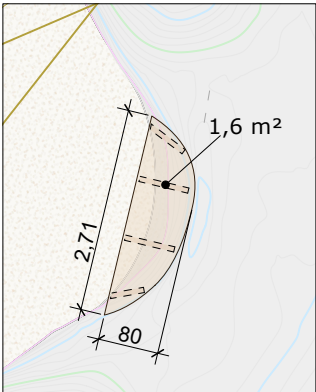


Sitzbereich 4

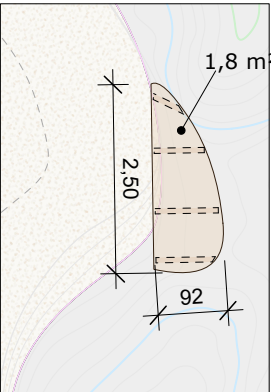

Sitzbereich 5

Sitzbereiche - Grundriss  
M 1:100

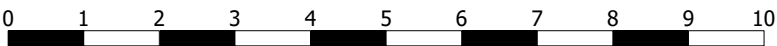

Spielbereiche Holzeinbauten

- Holz 1 Schaukeln + Schwingen
- Holz 2 niedriges Klettern und Balancieren
- Holz 3 hohes Klettern und Balancieren
- Holz 4 Sitzen, Tasten/Klang, Einzelstationen

INDEX	DATUM	GEZ	ÄNDERUNG

BAUHERR  
Stadt Dortmund  
vertreten durch den  
Oberbürgermeister,  
Grünflächenamt -  
Abteilung Grün und Freiraum

BAUVORHABEN  
Grüner Ring Dortmund  
Spielplatz

PLANINHALT  
Ausführungsplanung  
Bereich Holz 4 - Sitzbereiche, Matschtisch, Stelen

Kalkulationsgrundlage  
nicht zur Ausführung freigegeben!

MAßSTAB  
1:100, 1:50

DATUM  
03.04.2025

GRÖSSE  
DIN A3  
GEZ

PLAN NR.  
1062\_5\_SP\_D\_08  
PROJEKT NR.

