



Tast- und Klanginstallation - Grundriss  
M 1:100

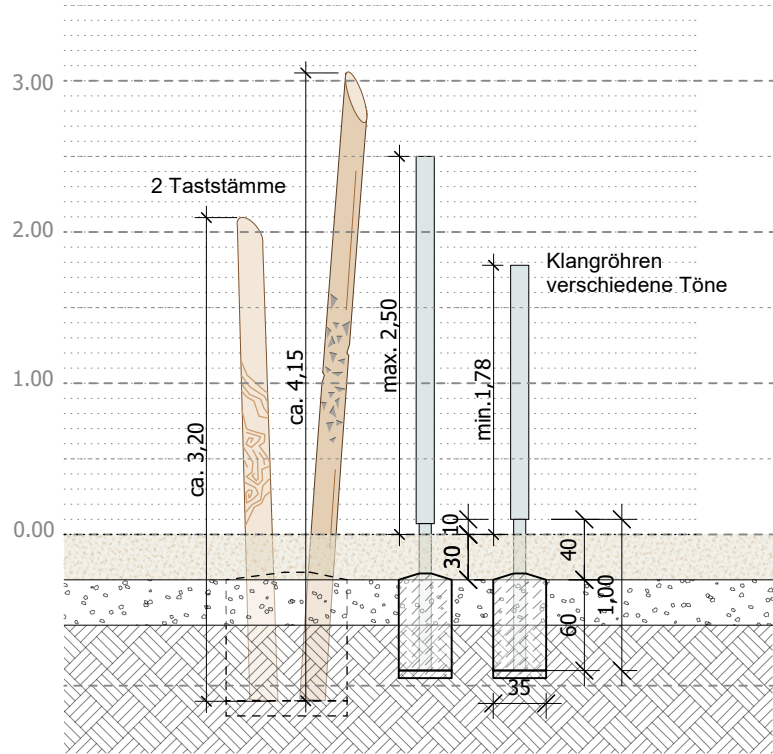

Tast- und Klanginstallation - Schnittansicht  
M 1:50

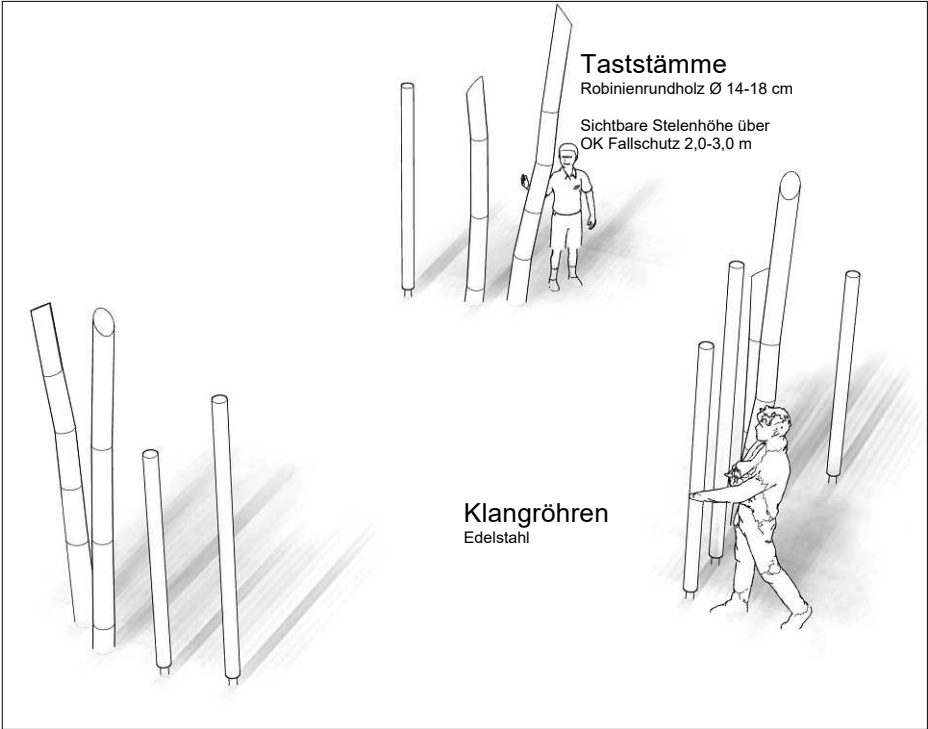

Tast- und Klanginstallation - räumliche Ansicht

Spielbereiche Holzeinbauten

- Holz 1 Schaukeln + Schwingen
- Holz 2 niedriges Klettern und Balancieren
- Holz 3 hohes Klettern und Balancieren
- Holz 4 Sitzen, Tasten/Klang, Einzelstationen

INDEX	DATUM	GEZ	ÄNDERUNG

BAUHERR  
**Stadt Dortmund**  
vertreten durch den  
Oberbürgermeister,  
Grünflächenamt -  
Abteilung Grün und Freiraum

BAUVORHABEN  
**Grüner Ring Dortmund  
Spielplatz**

PLANINHALT  
**Ausführungsplanung**  
**Bereich Holz 4 - Tasten, Klang, Reck**


Kalkulationsgrundlage  
nicht zur Ausführung freigegeben!

MAßSTAB  
**1:100, 1:50**


DATUM  
**03.04.2025**

GRÖSSE  
**DIN A3**  
GEZ

PLAN NR.  
**1062\_5\_SP\_D\_09**  
PROJEKT NR.

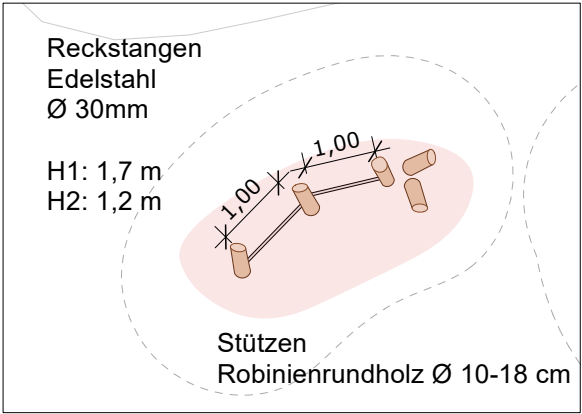

Reck - Grundriss  
M 1:100

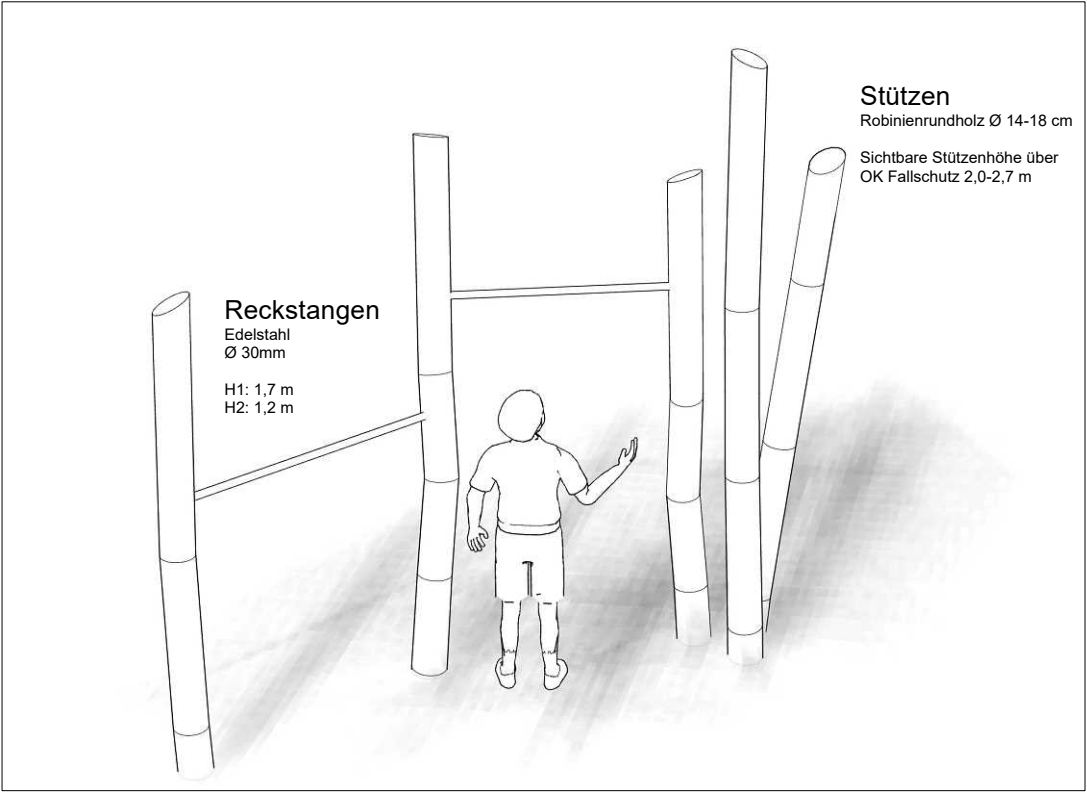

Reck - räumliche Ansicht

