

M 1:50

M 1:50

M 1:50

M 1:50

M 1:50

M 1:50


[illegible]

Ausbaumaterialien		
Wand	Boden	Decke
A Anstrich-Dispersion	A Anstrich	A Anstrich
AL Anstrich-Latex	AE Epoxidharz/anstrich	APD Alupanellecke
B Beton	AL Leimentrich	AS Anstrichspachtel
BWS Betonwischen	AP P.V.C.-Anstrich	AS Bandstrickleiste
D Dichtung	BA Bitumenabdichtung	AS Gipskartondecke
F Fliesen	BS-AP Beschichtung/Parquet	GW Gipskante
FSS Fingergelbsticht	BWS Betonwischen	LFD Langfaser-Rasterdecke
GP Gipskarton	D Doppelbohle	MWR Mineralwolle-Rasterdecke
KB-KBW Klebefolien Brandwand	DO Doppelbohle	MPD Metall-Paneldecke
GP Gipsputz	DS DS Doppelputz	MWD Metall-Rasterdecke
KS Kalksandstein	ET Estrich auf Terrasse	P Puz
NK Nadelholz	F Fliesen	P Spektrelputz
MW Mauerwerk	GA Gussasphalt	SB Bitondecke - Schichten
MW Mauerwerk Verbleibend, NF	GA Gussasphaltgebäude	
NS NST	GR Gitterrost	
AO Östlicher Anstrich	HO Holzwandbohle	
P Porenbeton	KW Kunstwandbohle	
PBW Porenbeton Brandwand	L Linoleum	
PD Putz, Dornbr.	MB Metallblech	
RP Reibputz	NST Nadelstein	
S Spachtelung	AO Östlicher Anstrich	
SB Schichten	ÖAF Östlicher PVC-Anstrich	
SM Sichtmauerwerk	PA Parkett	
Starbrett	PVC-Belag	
TA Tapete	SA Sandstrichenbander	
TF Tapezierfisch (vorbestrich)	SE Schenkeren Seiden	
TG Tapezie-Glasflies	SG Stahlgitter	
TGV Tapezie-Glasflies (struktuert)	T Teppich	
TR Tapezie-Rauflief	TR Treppennägelung	
V Verkleidung Holz	TL Terramitte	
VNST Verkleidung Nadelholz	V Verkleidung	
WN Wandmörtel	VE Verkleidung	
WDS Wandmörtelrasterfundsystem	ZE Zementestrich	
WP Wandputz		
ZK Zementkiesputz		

Alle Maße sind vor Ausführung örtlich und rechnerisch zu prüfen.
Die Ausführungszeichnungen sind nur in Verbindung mit den Zeichnungen der einzelnen Fachplaner und den auf den Plänen als Verweis aufgeführten Detailplänen gültig. Unstimmigkeiten sind vor Ausführung mit der örtlichen Bauleitung abzustimmen. Die angegebenen Fenster- und Türhöhen geben das lichte Maß von OKBH bzw. OKKF bis UK Rohsturz an.

- alle F90 Wände auf Rohboden (auch Systemtrennwände)
- außenliegender Sonnenschutz am gesamten Gebäude außer Treppenhäuser: Sonnenschutzglas
- Blendschutz an allen Büroarbeitsplätzen und Leitwarten


Hinweis: Detaillierung von Treppenhaus B ist exemplarisch und gilt für alle anderen Treppenhäuser:
AFGS-NEU-RKW-5-DT-ARTH-TRE-160-00-TRH B
AFGS-NEU-RKW-5-DT-ARTH-TRE-161-00-TRH B

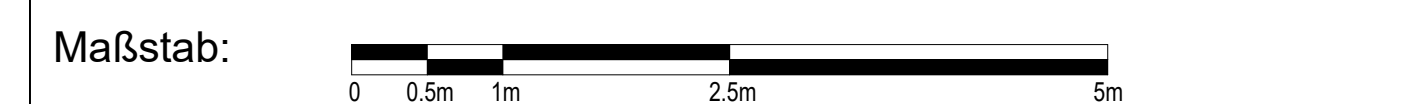

Änderungen:

[illegible]

1	19.06.2026	Fortschreibung Index für Upload Planserver		
INDEX	DATUM	ÄNDERUNG		GEZEICHNE

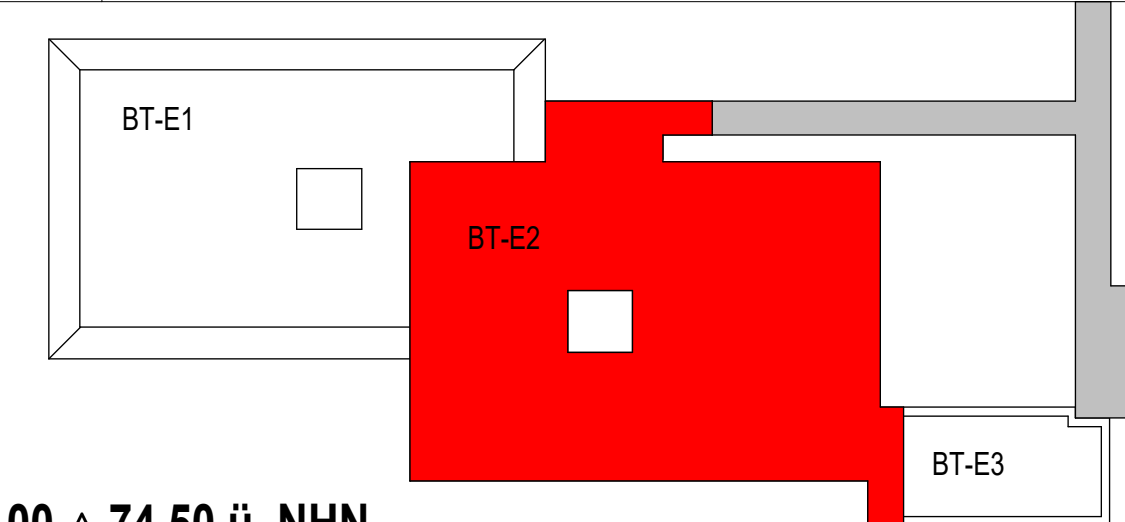

± 0.00 ≙ 74,50 ü. NHN

Projekt 6520003151
Erweiterungsneubau Anne-Frank Gesamtschule (Bauteil E)
Burgholzstraße 120, 44145 Dortmund

Bauherr	 Stadt Dortmund Städt. Immobilienwirtschaft FB 65 Königsplatz 14 44137 Dortmund	Freigabe
---------	---	----------

Datum, Unterschrift

Planer	Freigabe
--------	----------

		Datum, Unterschrift _____
--	--	------------------------------

Fachplaner

Planinhalt	Ausführungszeichnung Übersichtsplan TRH A
------------	--

Grundriss, Schnitt						
Projektnr. 6500002454	Verfasser	Mitarbeiter	erstellt am: 30.10.2024	Planstand 22.06.2026	Format 1188,50"	Maßstab 1 : 50

0520003151			09:42:50	840.50
Plattenreiner AFGS-NEU-5-DT-ARTH-000-164-01_Übersicht TRH A				