

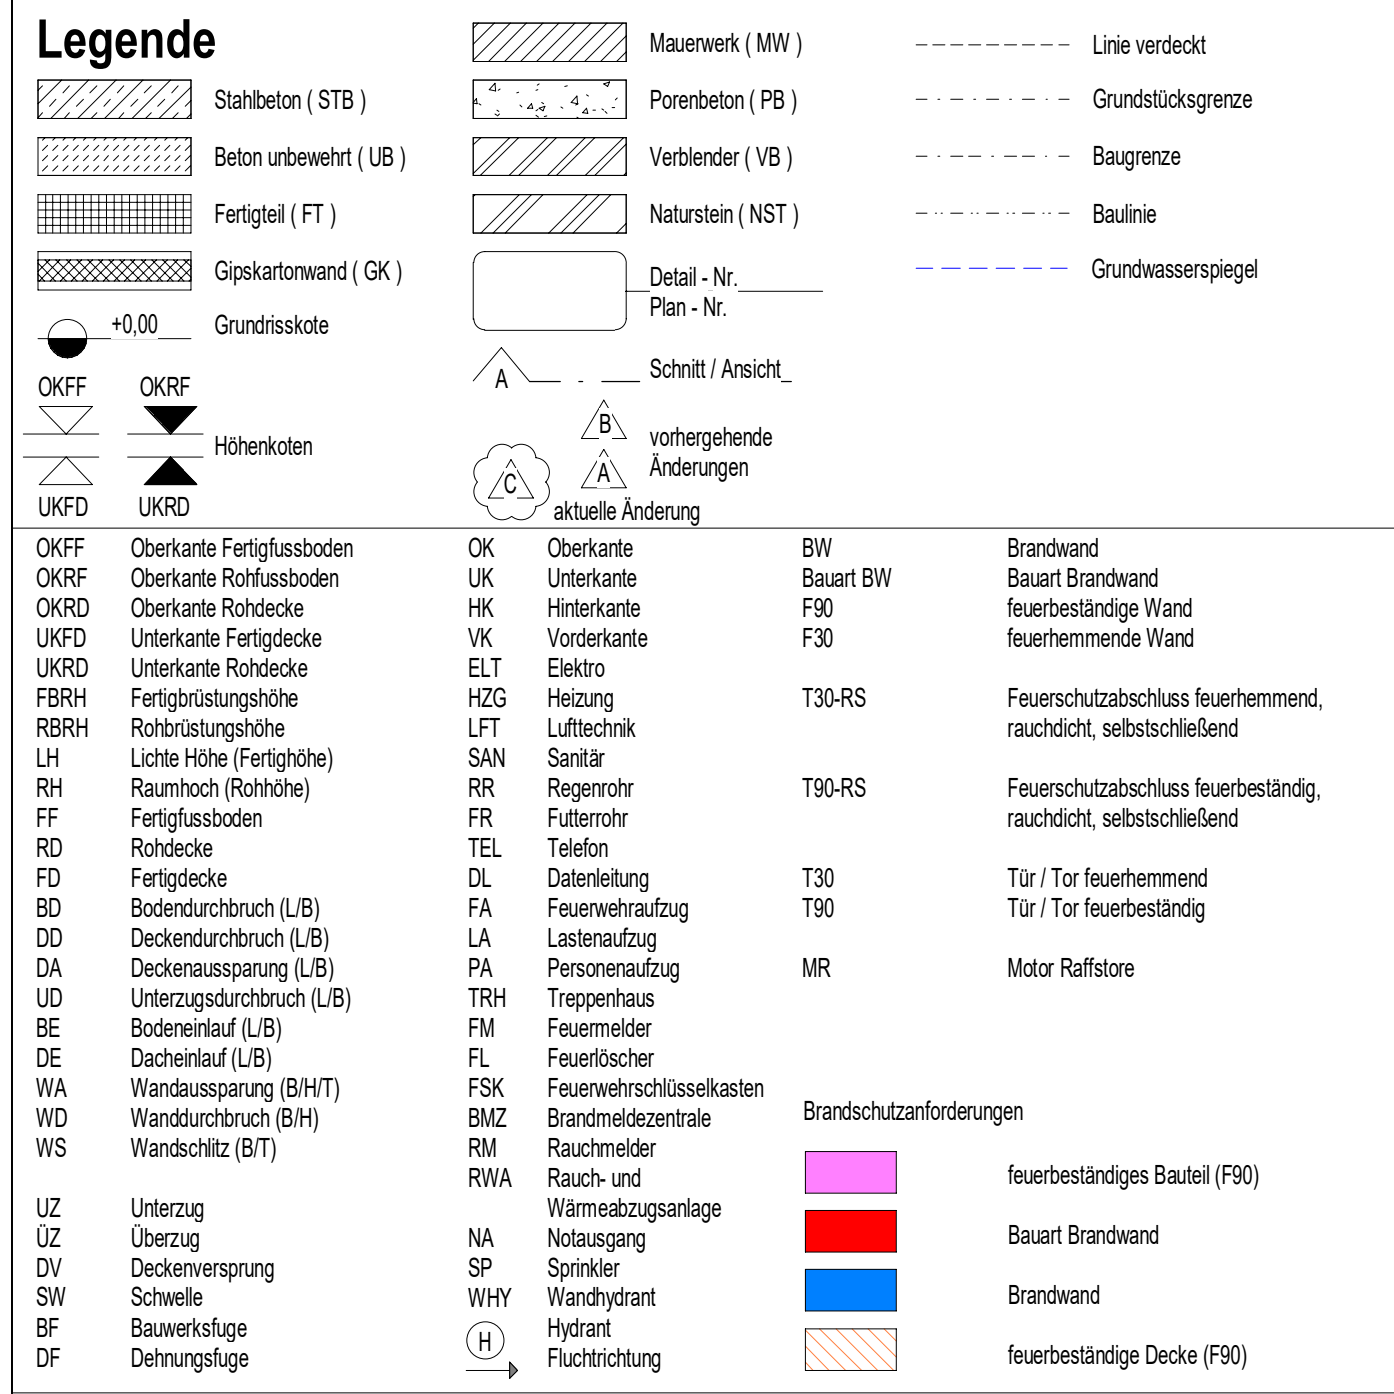


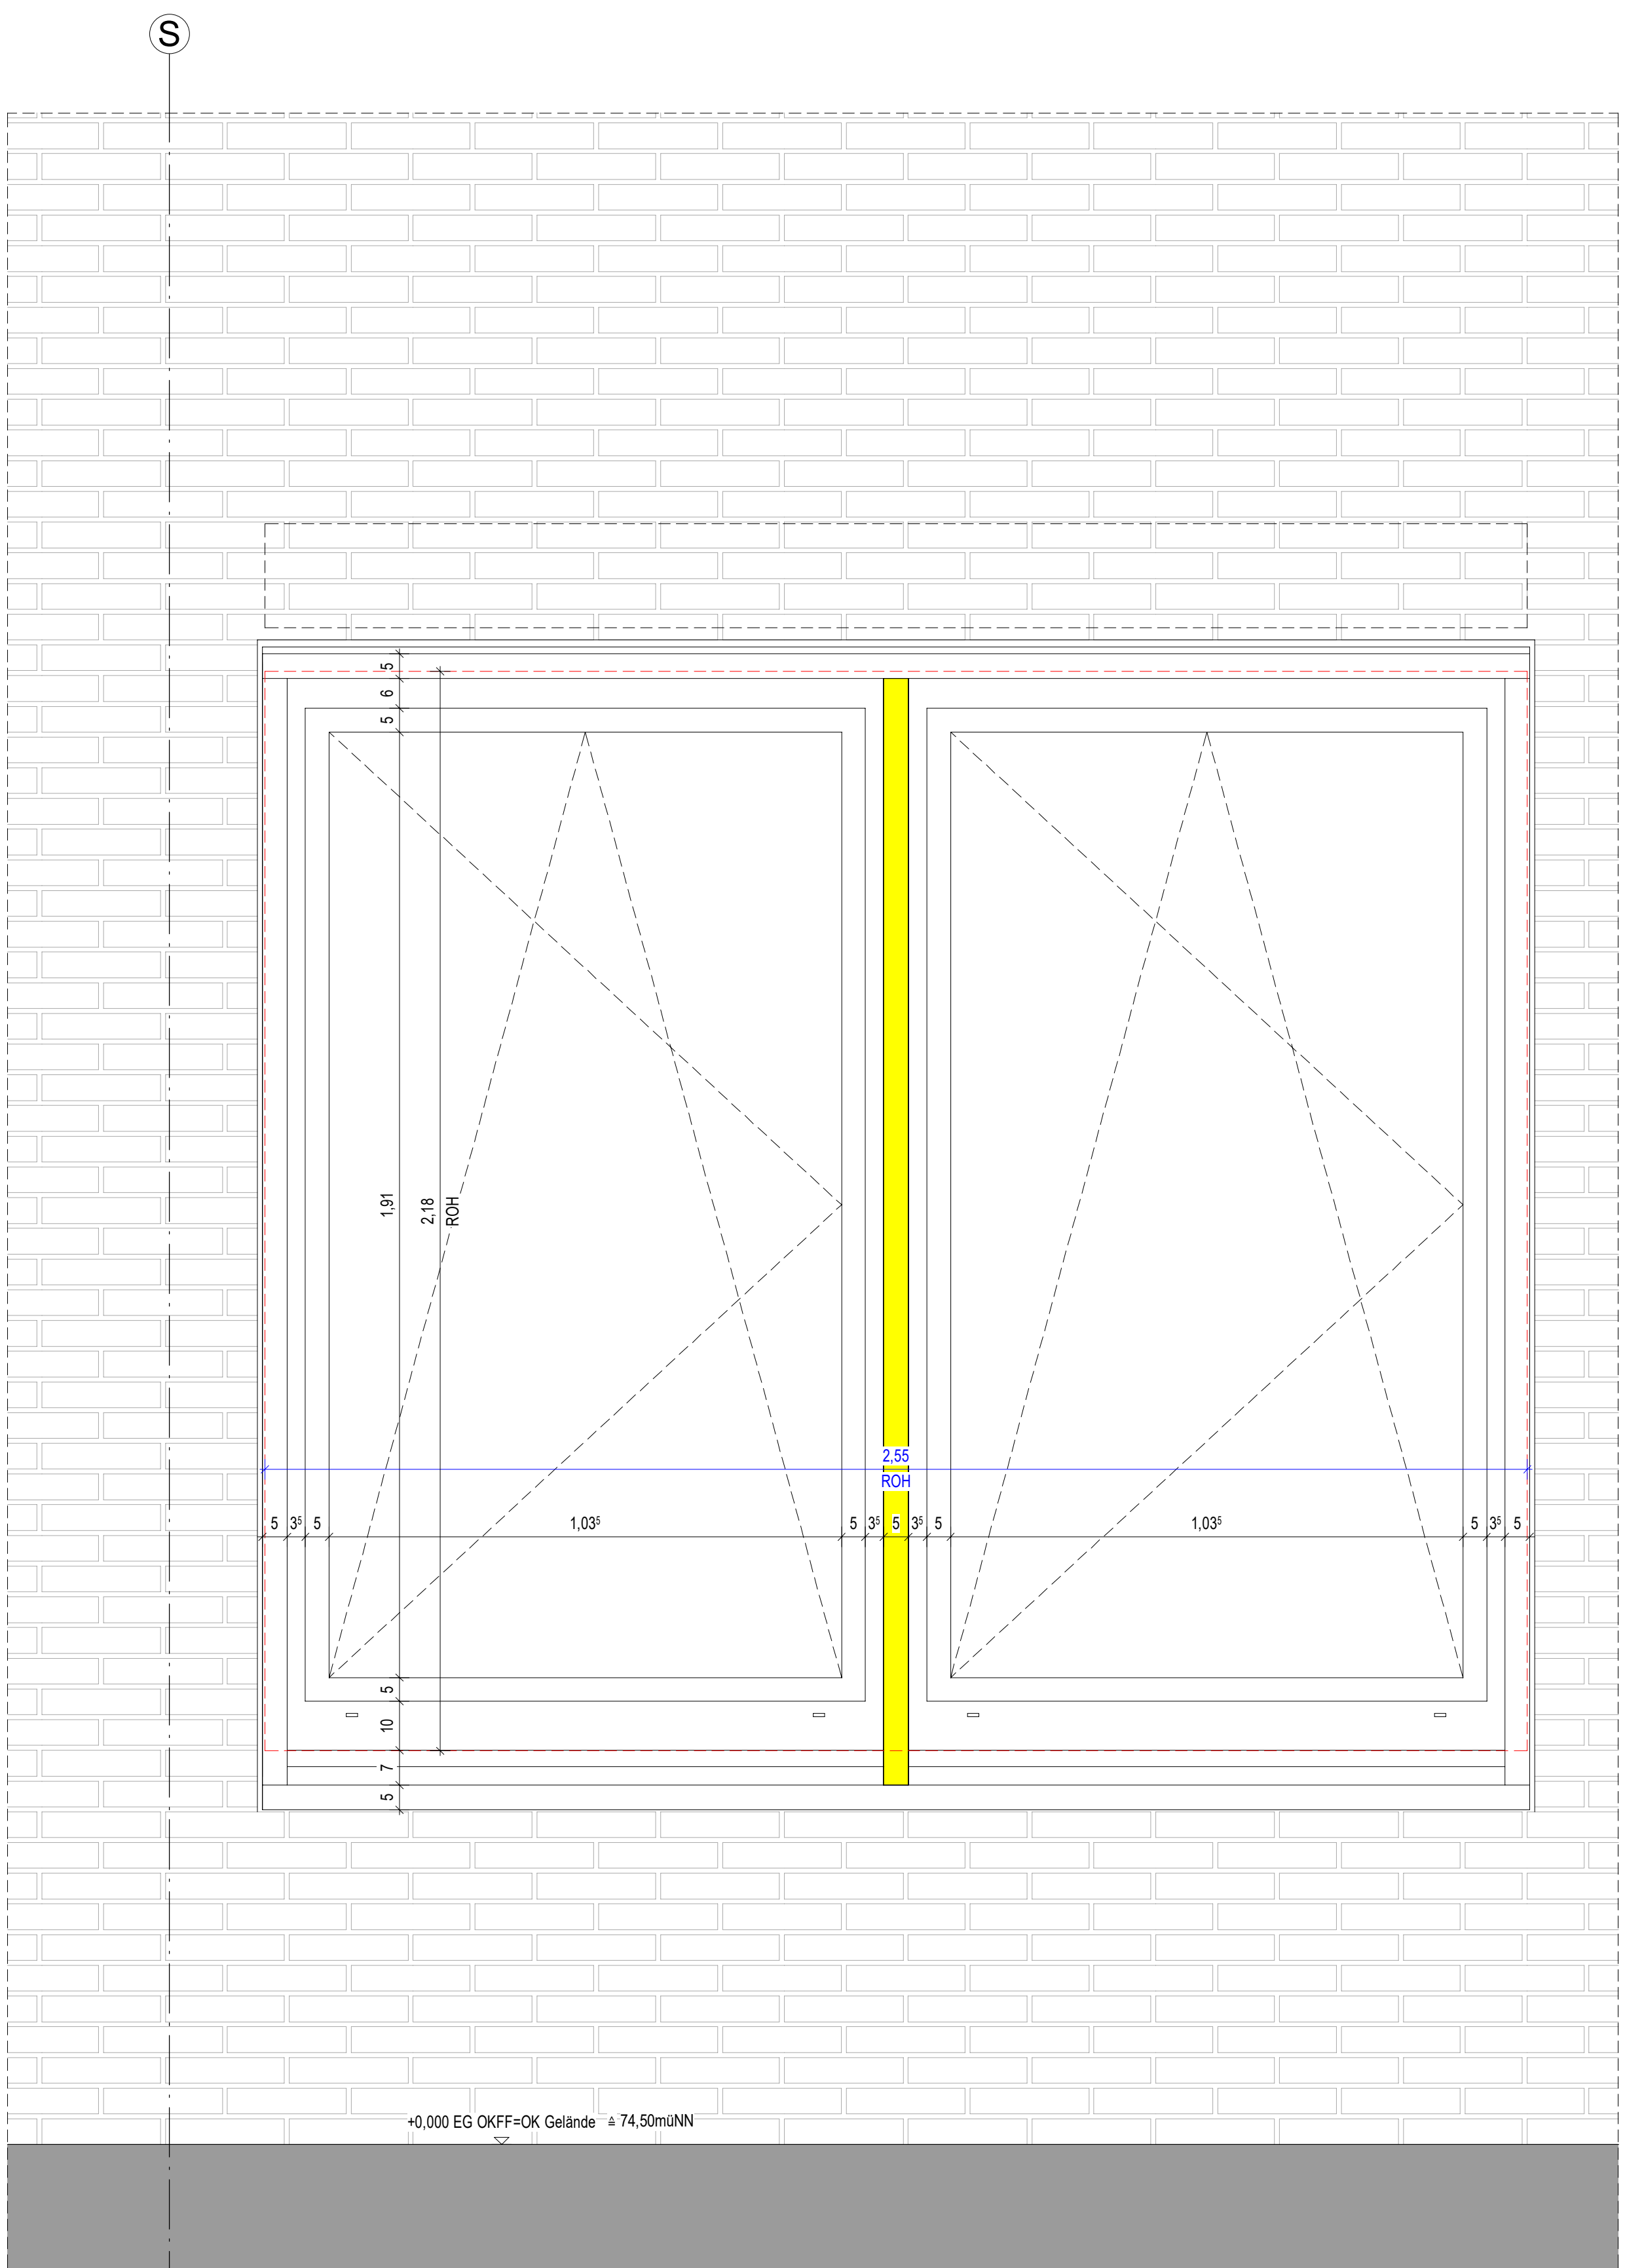

Ausbaumaterialien		
Wand	Boden	Decke
A Anstrich-Lasuren	A Anstrich	A Anstrich
AL Anstrich-Lapen	AE Epoxidharzstrich	APD Aluperdecke
B Baustoffe	BA Leichtbaustoff	AS Anstrichputz
BWS Baustoffwerkstein	AP PVC-Anstrich	BRD Bandstrichfarbe
D Dichtung	BA Platteninsol Abdichtung	CO Gipsstrichfarbe
F Fliesen	BS-PO Beschichtung-Polierdecke	LO Lössfarbe
FS Fingerringstrich	BWS Betonwerkstein	LFD Langlebige Rasterdecke
G Gips	C C	MFD Mineralwolle-Rasterdecke
GGW Gipskarton Brandwand	DE Doppelboden	MPL Metall-Plattendecke
GP (P) Gipsputz	DS Dampfstopf	MRD Metall-Rasterdecke
K Kalksandstein	ET Estrich auf Trennlage	P Putz
KSV Kalksandwollen	F Fliesen	S Spachtelung
L Lössfarbe	G Gips	SB Betonsteine - Schichten
M Mauerwerk	GAE Gussasphaltrich	
MNV Mauerwerk Verleinfeld, NF	GR Gitterrost	
NS Nuten	GRG Gips-Restputz	
OA Ödlicher Anstrich	HO Holzkantenputz	
PS Porenbeton	KAE Kunstharzstrich	
PS-W Porenbeton Brandwand	L Linoleum	
PD Putz, Dornputz	M Mineralwolle	
R Reibputz	MS Marmor	
S Spachtelung	NS Nuten	
SC Stützstein	OA Ödlicher Anstrich	
SM Stützmauerwerk	QAP Quarz-PVC-Anstrich	
STB Stützbeton	PVC Plank	
TA Tapete	SA Stauderwunder Anstrich	
TF Tapetenröhre (vorstrichlos)	SE Schwammwolle Estrich	
TP Tapete-Glaswolle (inert)	S Spachtelputz	
TV Tapete-Raumfuge	T Tapete	
V Verkleidung Holz	TO Treppenaufkantung	
VST Verkleidung Naturstein	TL Trennlage	
WD Wärmedämmung	V Verriegelung	
WDMS Wärmedämmungssystem	VE Verriegelung	
WZ Wandzement	Z Zementstrich	
WZP Kalkzementputz		

Alle Maße sind vor Ausführung örtlich und rechnerisch zu prüfen.
Die Ausführungszeichnungen sind nur in Verbindung mit den Zeichnungen der einzelnen Fachplaner und den auf den Plänen als Verweis aufgeführten Detailplänen gültig. Unstimmigkeiten sind vor Ausführung mit der örtlichen Bauleitung abzustimmen. Die angegebenen Fenster- und Türhöhen geben das lichte Maß von OKBb bzw. OKFb bis UK Rohsturz an.

- alle F90 Wände auf Rohboen (auch Systemtrennwände)
- außenliegender Sonnenschutz am gesamten Gebäude außer Treppenhäuser: Sonnenschutzglas
- Blendschutz an allen Büroarbeitsplätzen und Leitwarten

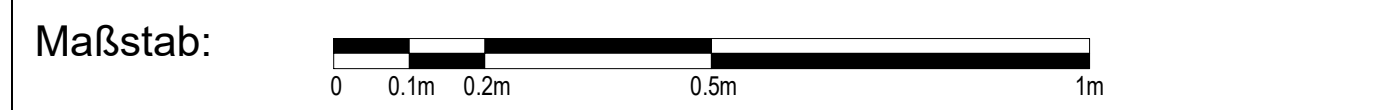


Änderungen:

[illegible]

2	03.08.2026	Ergänzung bzw. Anpassung an Fensterbank	
1	06.05.2026	Anpassung nach LV	

INDEX	DATUM	ÄNDERUNG	GEZEICHNET

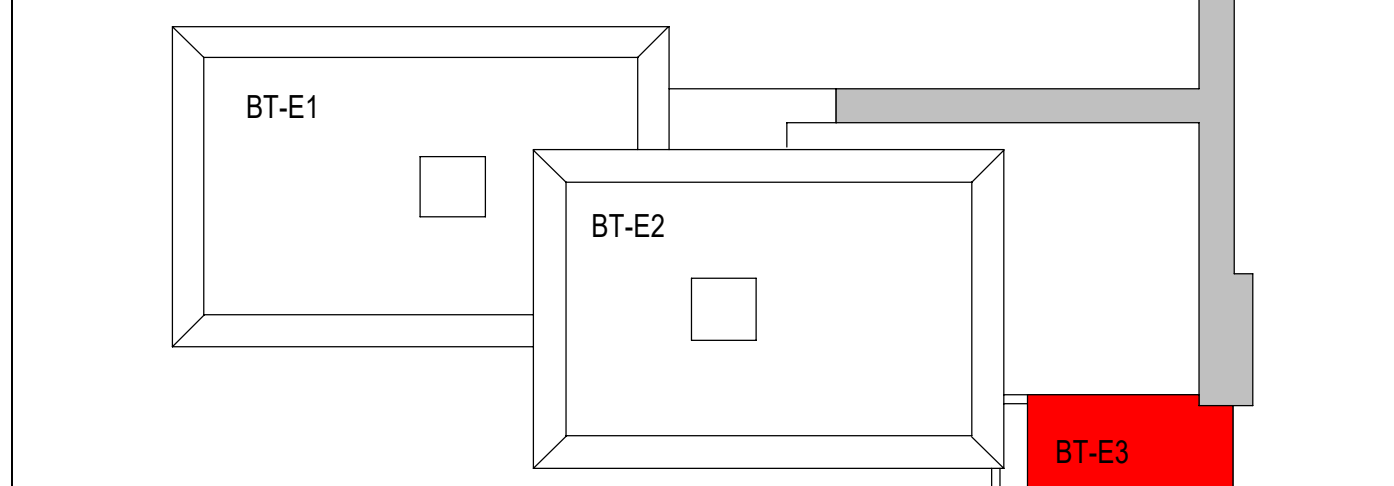

$\pm 0.00 \triangleq 74,50$ ü. NHN

Projekt	6520003151 Erweiterungsneubau Anne-Frank Gesamtschule (Bauteil E) Burgholzstraße 120, 44145 Dortmund
---------	--

Bauherr	 Stadt Dortmund Städt. Immobilienwirtschaft FB 65 Königswall 14 44137 Dortmund	Freigabe
---------	---	----------

	Datum, Unterschrift

Planer	Freigabe

	Datum, Unterschrift _____
Fachlehrer	

Planinhalt	Ausführungszeichnung Fenstertyp 1,0, Sozialarbeit, EG Ansicht, Schnitt, Grundriss
------------	---

Projektnr. 6520003151	Verfasser	Mitarbeiter	erstellt am: 24.04.2024	Planstand: 04.08.2026 16:02:01	Format 1188.50/ 840.50	Maßstab 1:10
--------------------------	-----------	-------------	----------------------------	--------------------------------------	------------------------------	-----------------