

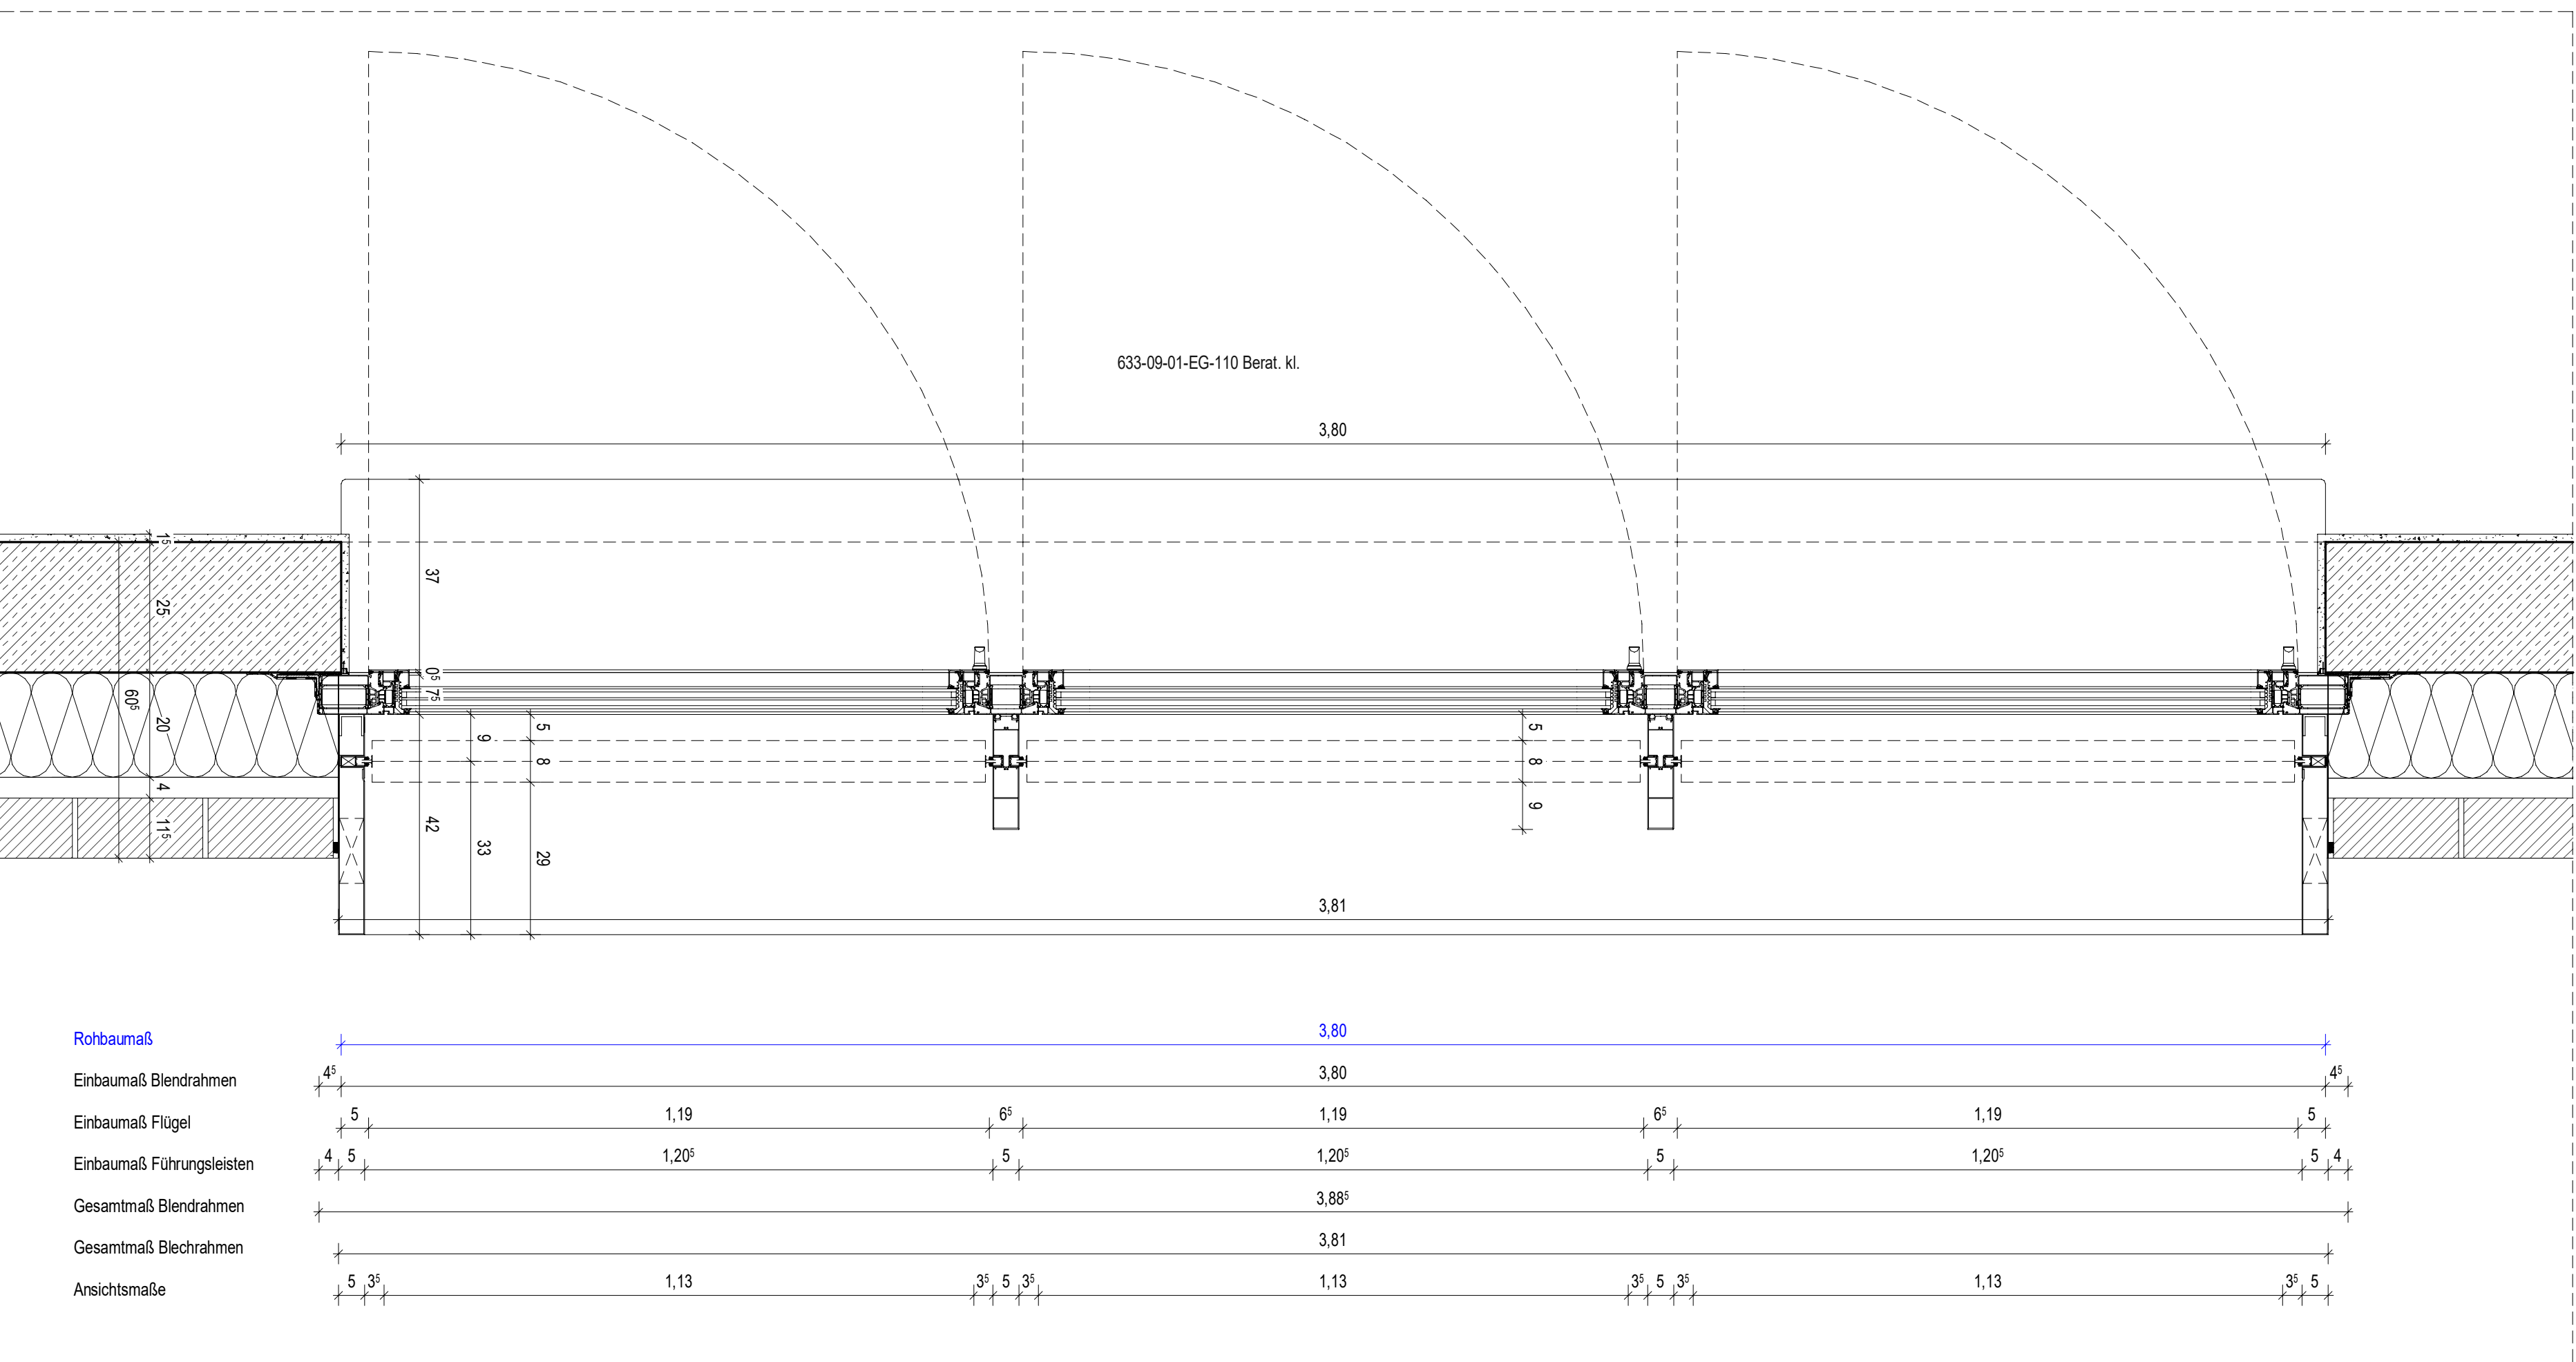
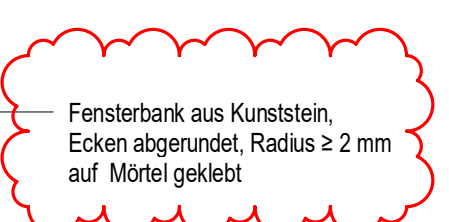


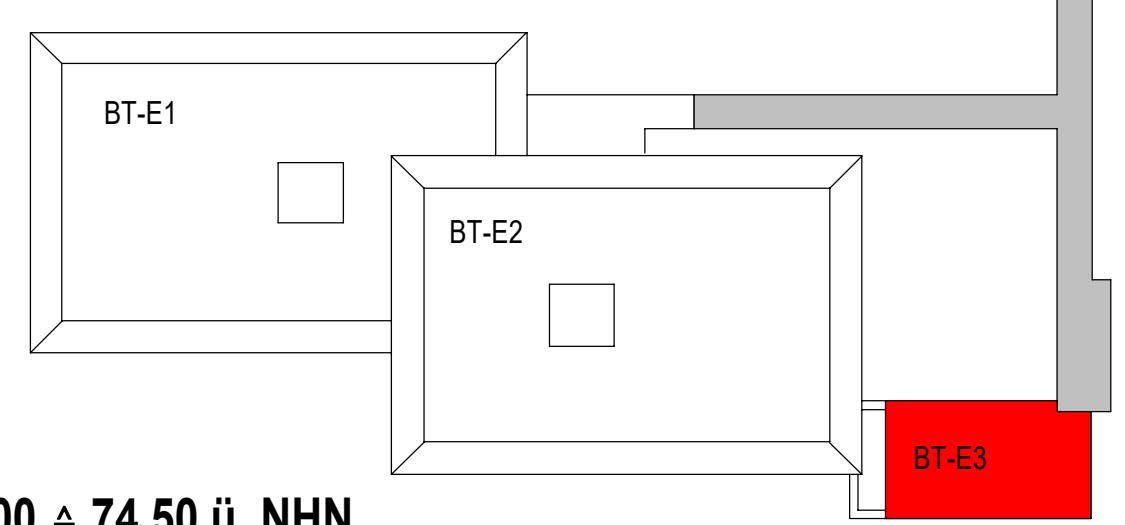

Ausbaumaterialien		
Wand	Boden	Decke
A Anstrich-Lapsee	A Anstrich	A Anstrich
AL Anstrich-Decken	AE Epoxypolymerstrich	APX Alupaneldecke
B Beton	AE Aluverschm	APZ Anstrichputz
BWS Betonwerkstein	AP Alu-Verklebarm	BRD Bandstrickleiste
D Dichtung	BA Plattenbeton	GBD Gipsbinderleiste
GS Gips	BP-BP Beschichtung Parkett	GU Liniendecke
GS-GS Fingergipsbinder	BWS Betonwerkstein	LD Langfaser-Rasterdecke
GS-GS Gipskarton	BW Beschichtung	MN Mineralwolle-Rasterdecke
GS-GS Gipskarton Brandwand	DB Doppelboden	MPD Metall-Rasterdecke
GS-GS Gips-Plaster	DE Deckenpaneel	MPO Metall-Rasterleiste
KSK Kalksandblock	ET Estrich auf Terrapage	P Putz
KSV Kalksandhohlblock	F Fliesen	S Spachtelung
L Leuchtboden	G Gips	SB Stützbohle
M Mauerwerk	GAE Gips-Alu-Element	
MN Mauerwerk Verleibstrich NF	G Offener Gips	
NST Nautiken	HKS Holzkorkbohle	
DA Dächer Anstrich	HO Holzkubus	
PS Porenbeton	HSE Holzkubus	
PR-BW Plattenbrandwand	L Liniendecke	
PO Putz, Dünneputz	M Mineralwolle	
RP Reibputz	NST Nautiken	
S Spachtelung	OA Dächer Anstrich	
SE Stütze	OP Offener Platten-Deckstrich	
SM Sichtmauerwerk	PA Parkett	
STB Stützboden	PWG Platten-Deckstrich	
TA Tapete	PWG Platten-Deckstrich	
TP Tapetierfacing (vorbelegt)	SP Spachtelung	
TC Tapete-Deckstrich	SP Spachtelung	
TG Tapete-Deckstrich (strukturiert)	T Terrapage	
TR Tapete-Randprofil	T Terrapage	
VH Verkleidung Holz	TL Terrapage	
VH Verkleidung Holz	V Verkleidung	
WD Wärmedämmung	VE Verkleidung	
WDVS Wärmedämmungsdünnsystem	ZE Zementestrich	
WDVSD Wärmedämmungsdünnsystem		
ZP Zementputz		

- alle F90 Wände auf Rohböden (auch Systemtrennwände)
- außenliegender Sonnenschutz am gesamten Gebäude außer Treppenhäuser: Sonnenschutzglas
- Blendschutz an allen Büroarbeitsplätzen und Leitwarten

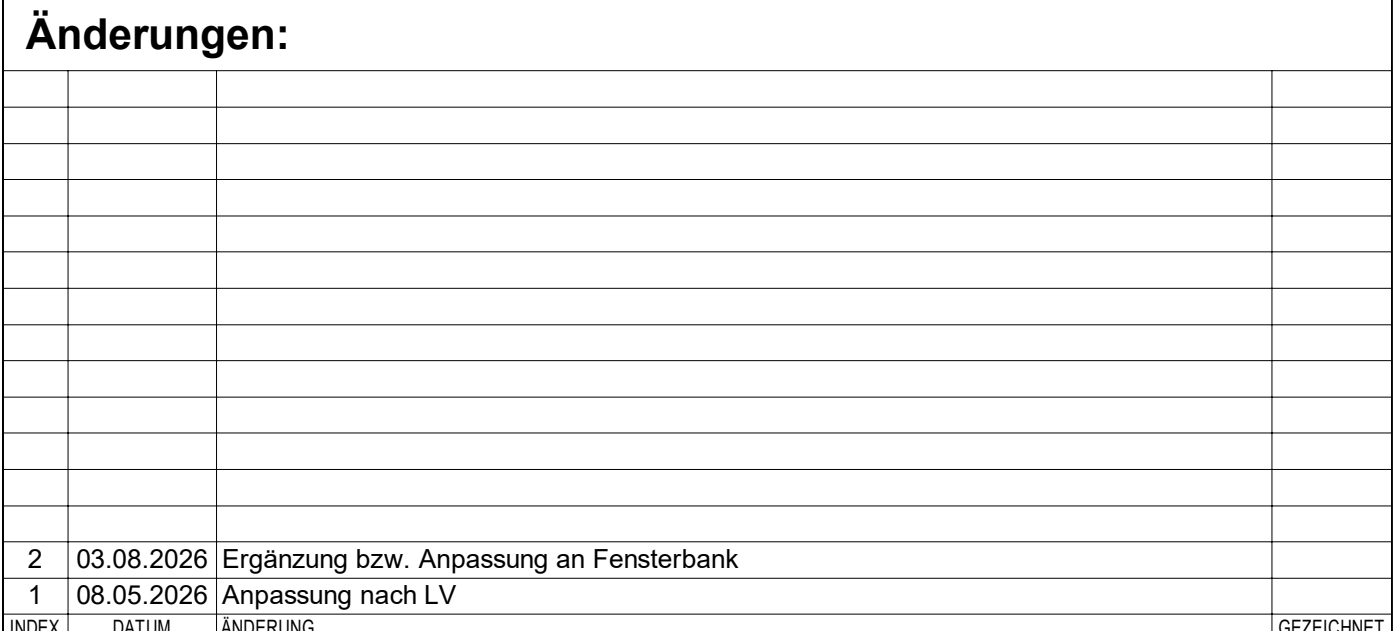

$\pm 0.00 \triangleq 74,50$ ü. NHN

Projekt	6520003151 Erweiterungsneubau Anne-Frank Gesamtschule (Bauteil E) Burgholzstraße 120, 44145 Dortmund
---------	--

Bauherr 	Stadt Dortmund Städt. Immobilienwirtschaft FB 65 Königsplatz 14 44137 Dortmund	Freigabe
Planer		Freigabe
		Freigabe

Ausführungszeichnung
Fenstertyp 2.0 Büro Beratung EG
Ansicht, Schnitt, Grundriss

Projektnr. 6520003151	Verfasser	Mitarbeiter	erstellt am: 24.04.2024	Planstand: 04.08.2026 16:04:37		Format 1188.50/ 840.50	Maßstab 1 : 10
Plannummer AFGS-NEU- 5-DT-ARFE-000-302-02_Type 2.0 EG Büro Beratung							