
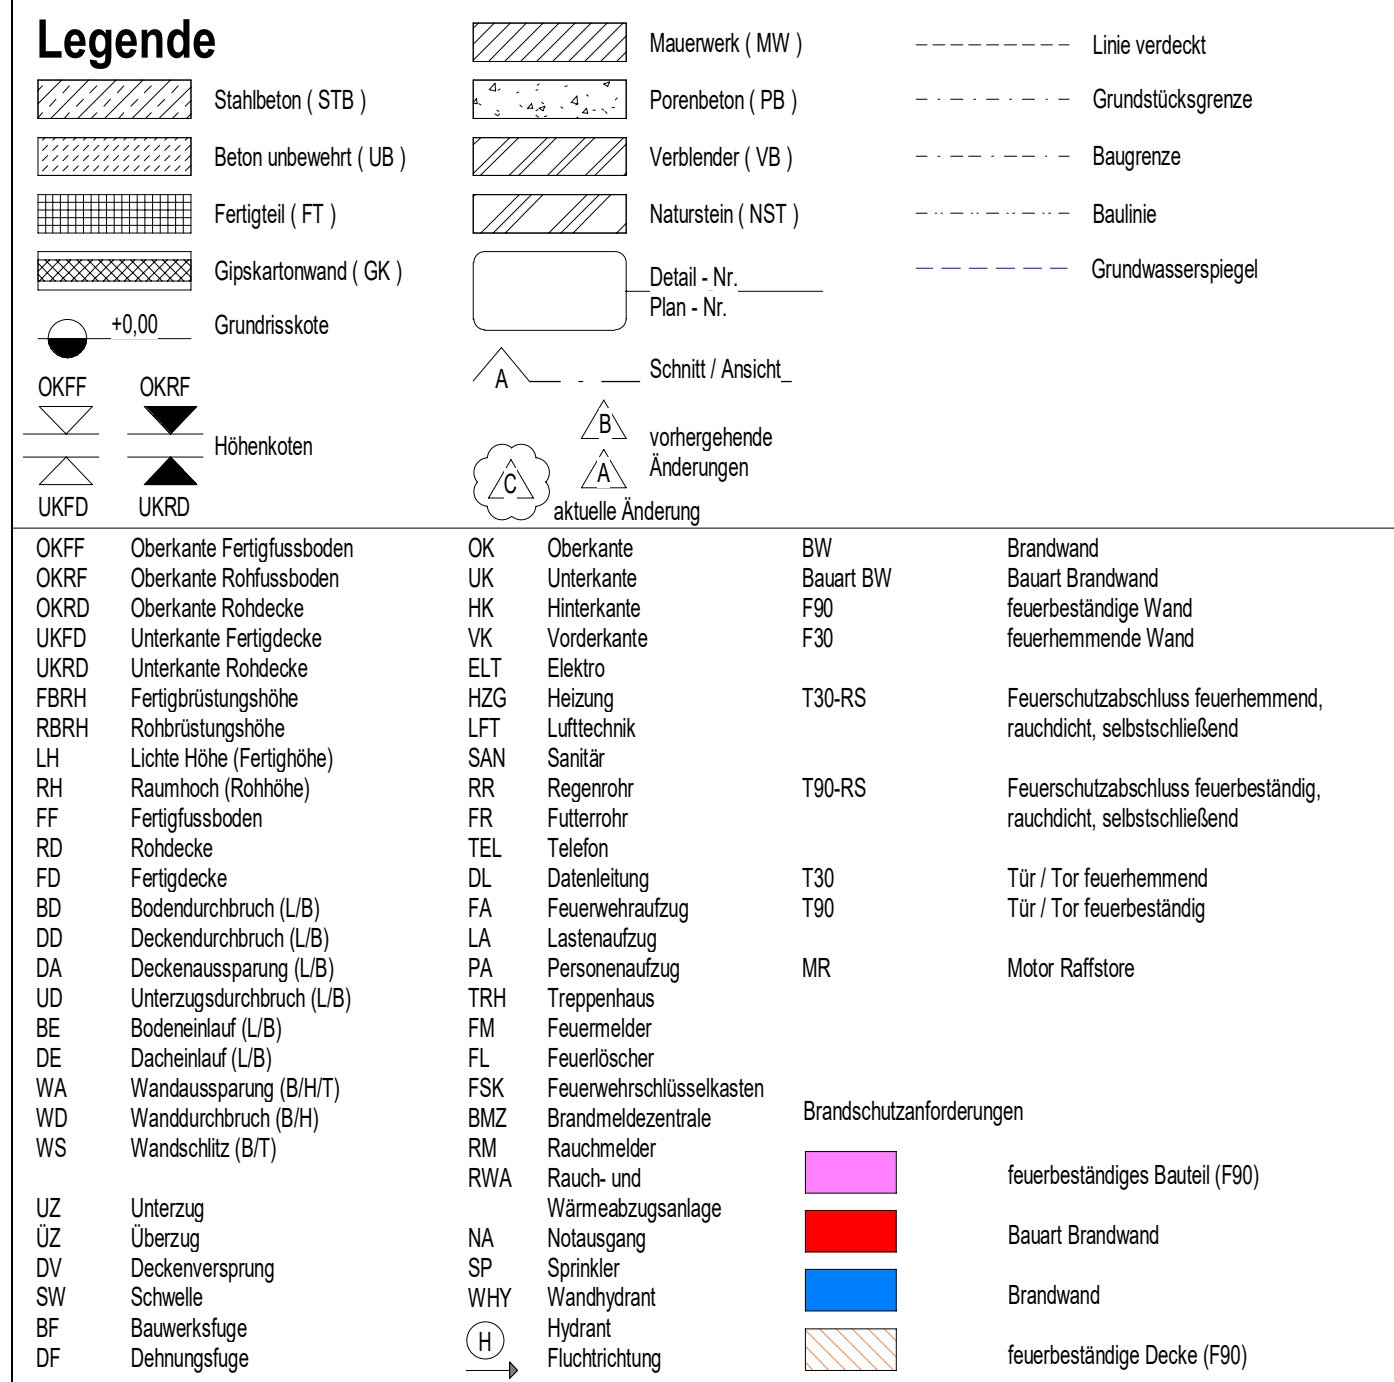


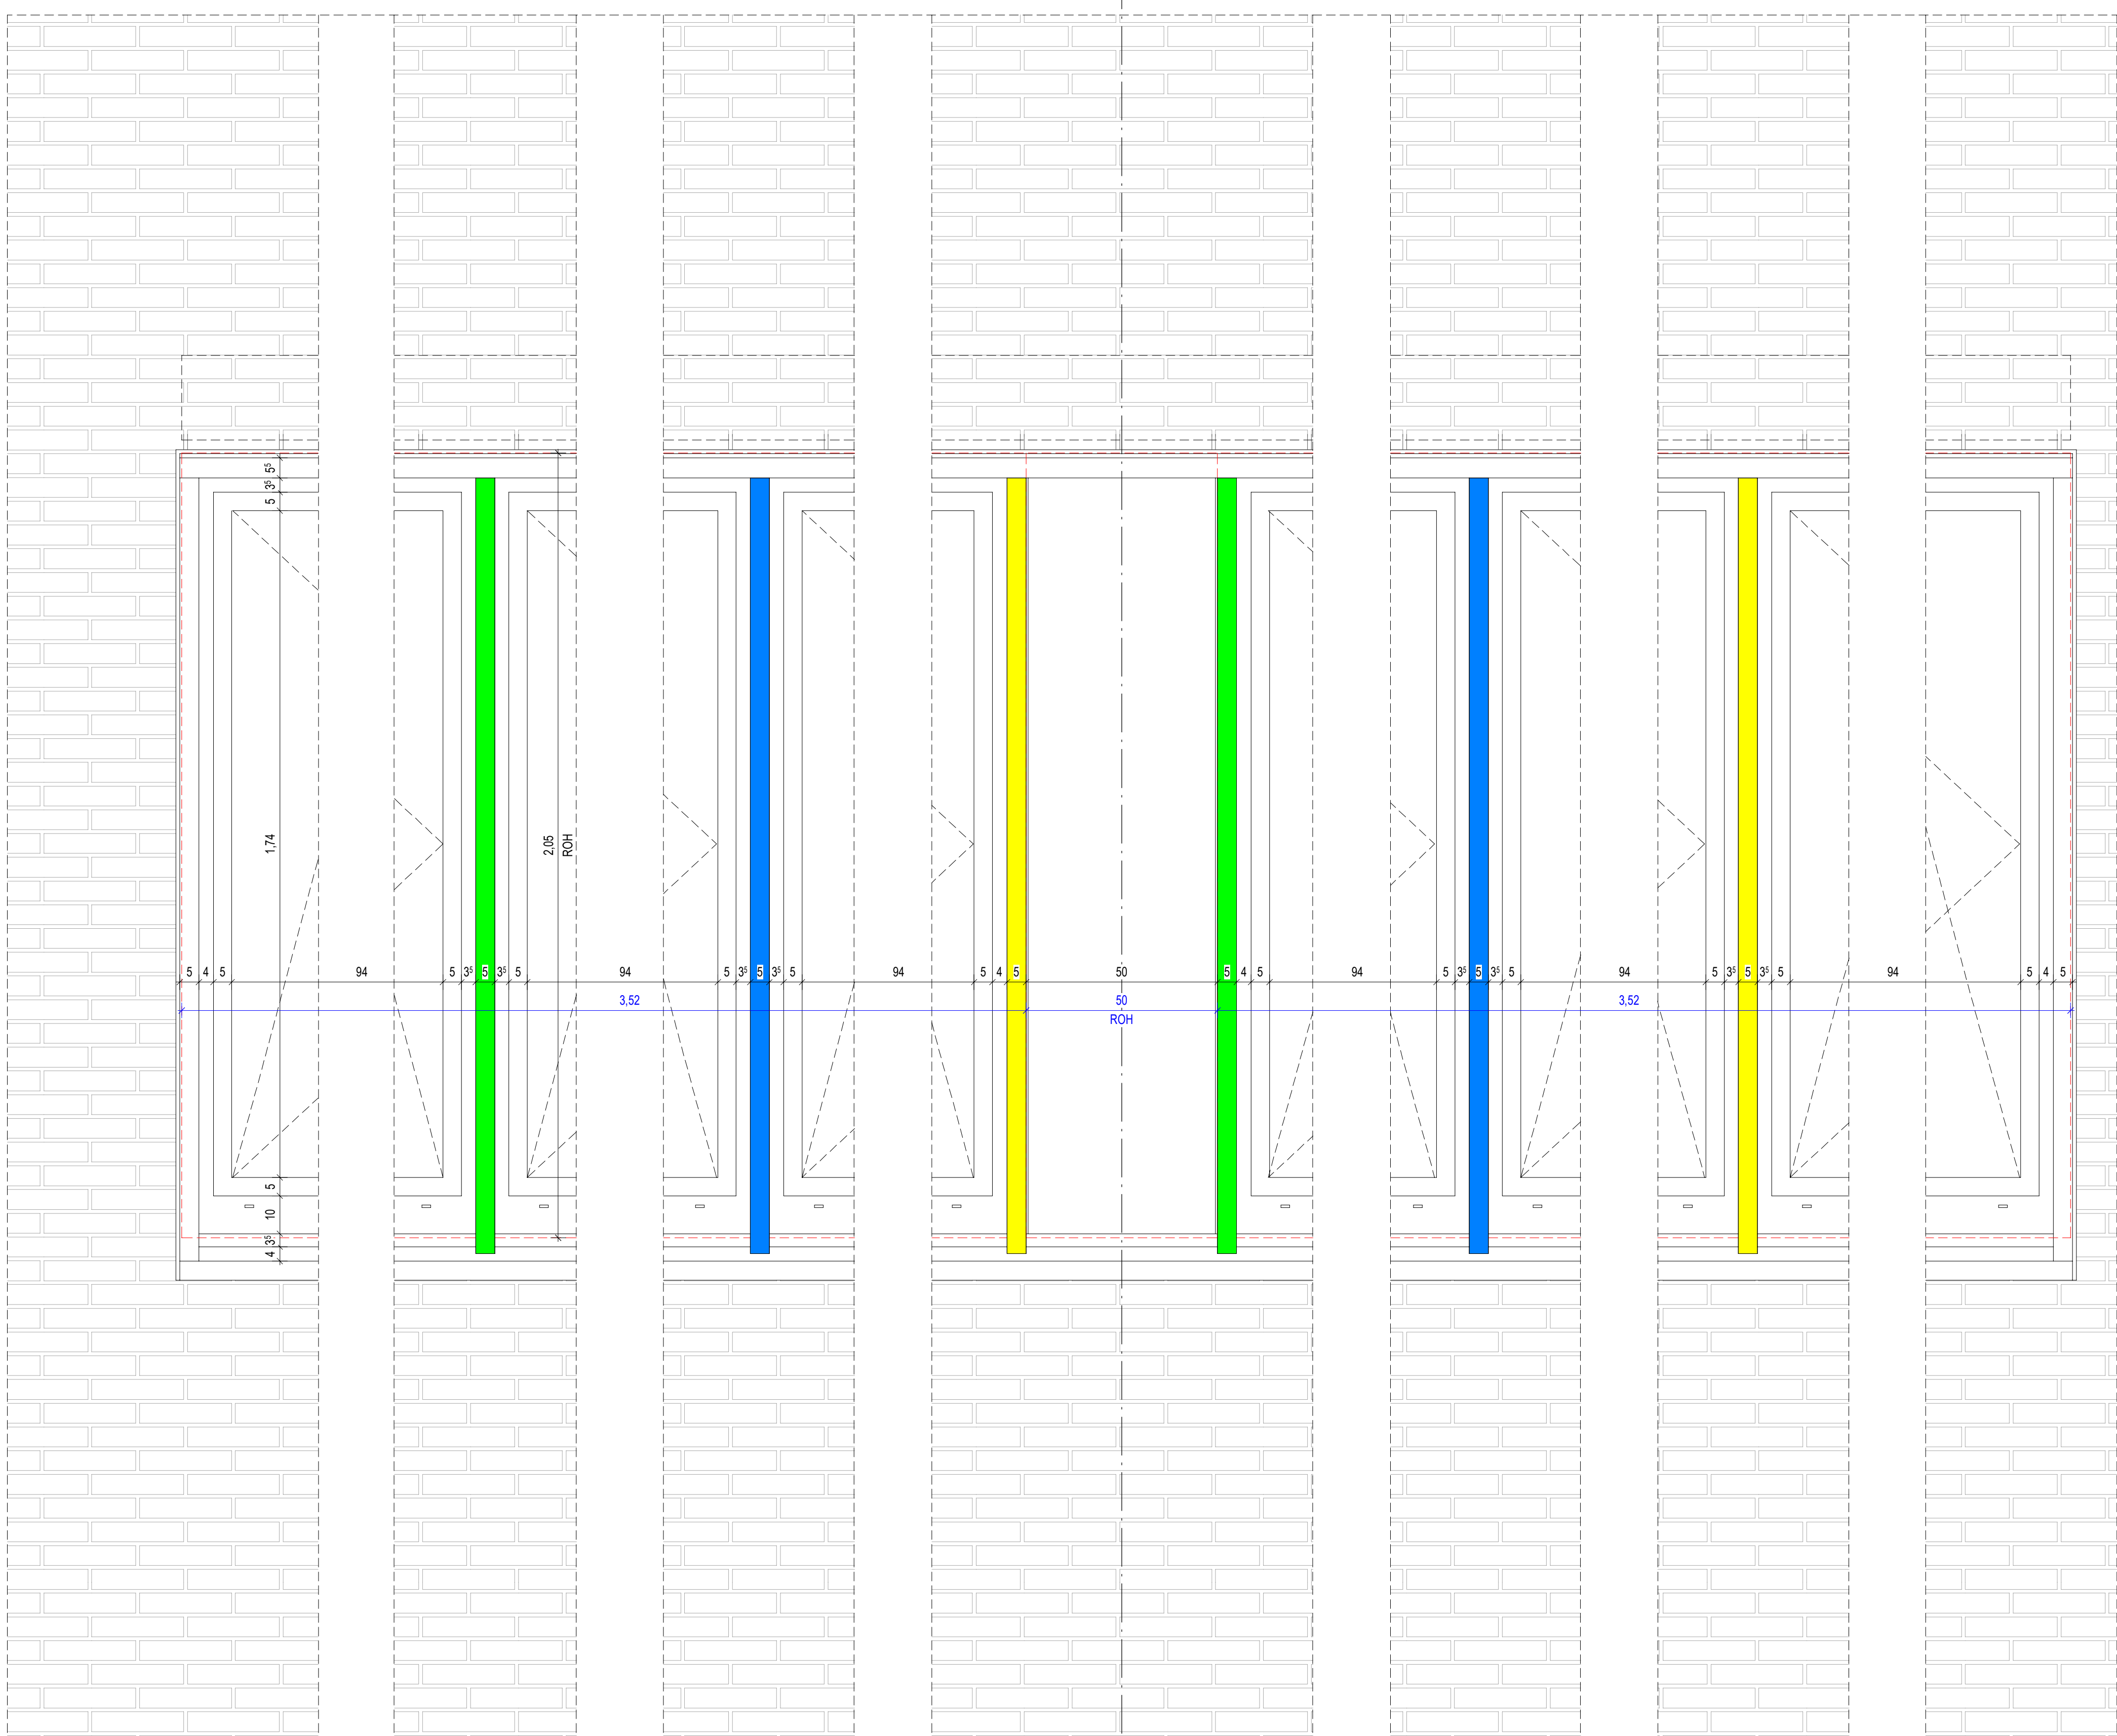


Alle Maße sind vor Ausführung örtlich und rechnerisch zu prüfen.
Die Ausführungszeichnungen sind nur in Verbindung mit den Zeichnungen der einzelnen Fachplaner und den auf den Plänen als Verweise aufgeführten Detailplanen gültig. Unstimmigkeiten sind vor Ausführung mit der örtlichen Bauleitung abzustimmen. Die angegebenen Fenster- und Türhöhen geben das Lichtmaß von OKBH bzw. OKKF bis UK Rohsturz an.

- alle F90 Wände auf Rohboden (auch Systemtrennwände)
- außenliegender Sonnenschutz am gesamten Gebäude außer Treppenhäuser: Sonnenschutzglas
- Blendschutz an allen Büroarbeitsplätzen und Leitwarten

[illegible]

2	03.08.2026	Ergänzung bzw. Anpassung an Fensterbank	
1	08.05.2026	Anpassung nach LV	
INDEX	DATUM	ÄNDERUNG	GEZEICHNET

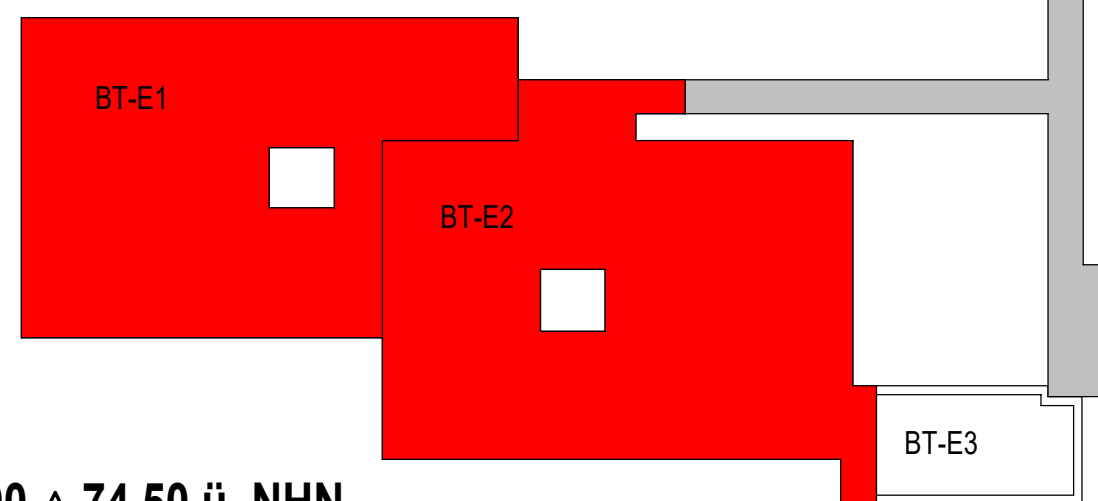

$\pm 0.00 \triangleq 74,50$ ü. NHN

Projekt	6520003151 Erweiterungsneubau Anne-Frank Gesamtschule (Bauteil E) Burgholzstraße 120, 44145 Dortmund
---------	--

Bauherr	 Stadt Dortmund Städt. Immobilienwirtschaft FB 65 Königswall 14 44137 Dortmund	Freigabe
---------	--	----------

[illegible]

Planer	Freigabe
--------	----------

Datum, Unterschrift

Planinhalt	
------------	--

Ausführungszeichnung
Fenstertyp 11.0 Klassen OGs
Ansicht, Schnitt, Grundriss

Projektnr. 6520003151	Verfasser	Mitarbeiter	erstellt am: 24.04.2024	Planstand: 04.08.2026 17:26:18	Format 1188.50/ 840.50	Maßstab 1 : 10
--------------------------	-----------	-------------	----------------------------	--------------------------------------	------------------------------	-------------------

AFGS-NEU-5-DT-ARFE-000-311-02 Typ 11.0 OG Klasserräume