


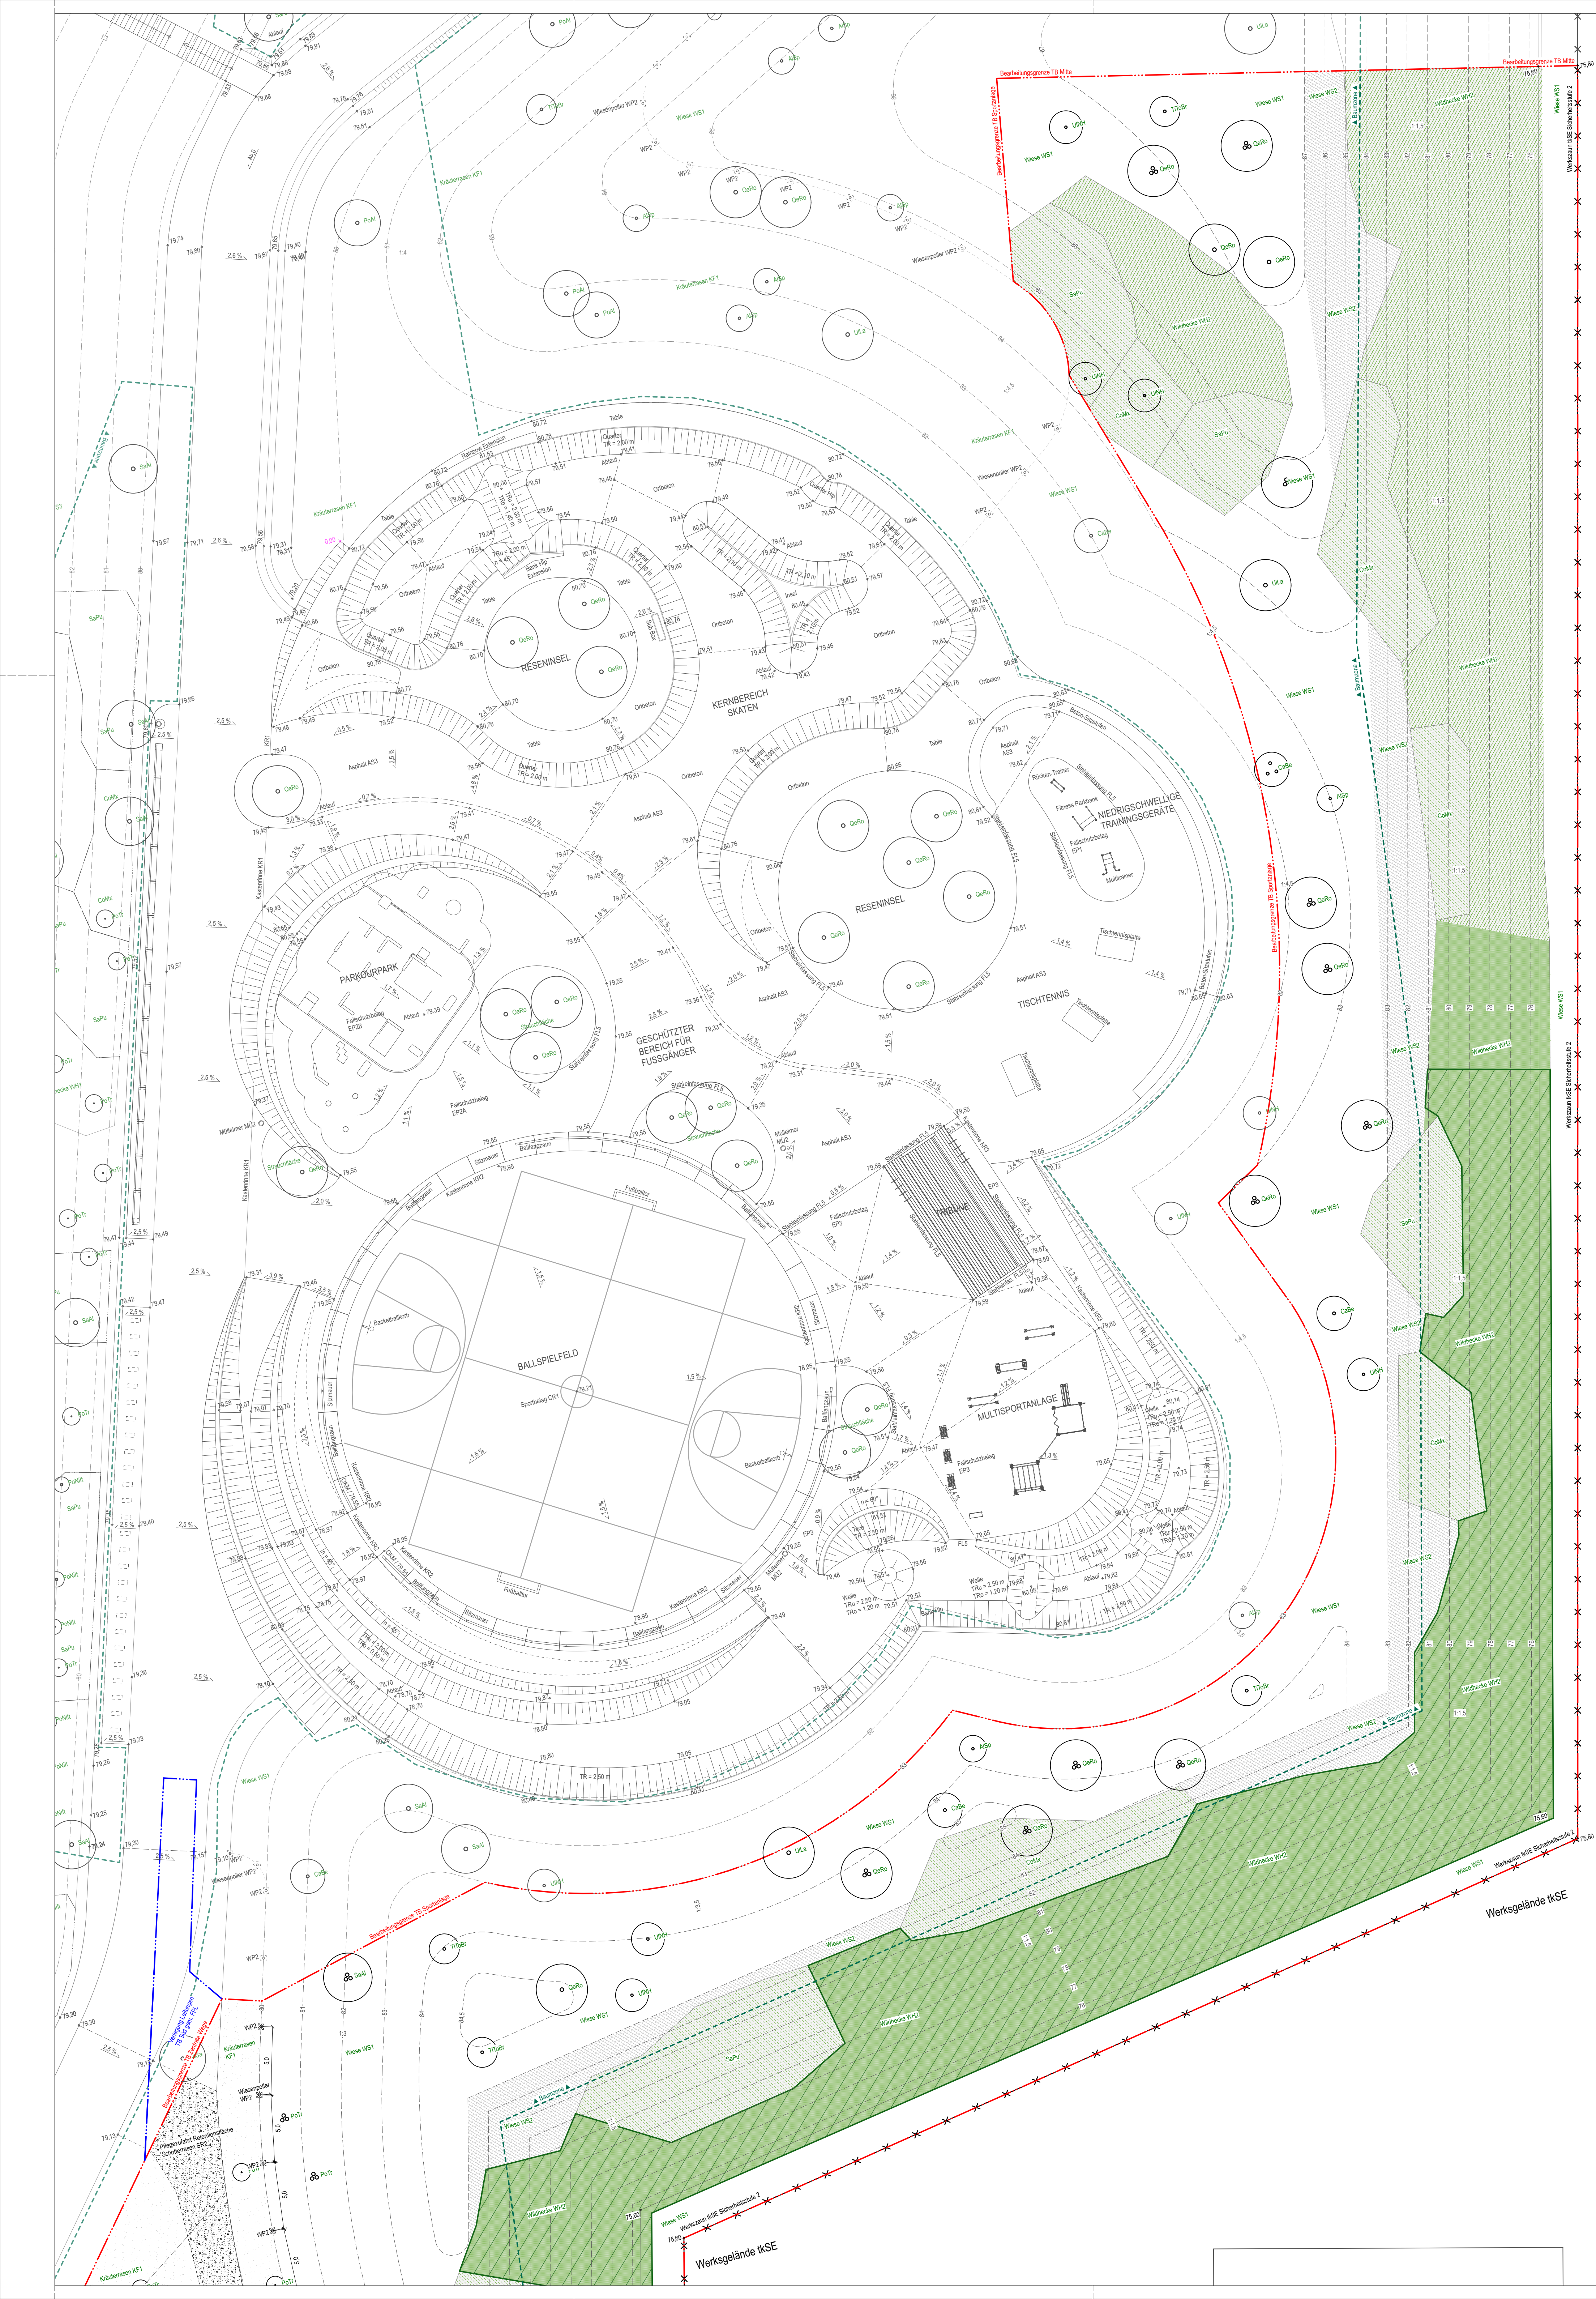

- LEGENDE**
- Planzeichen**
- Bearbeitungsgrenze Teilbereich Süd
 - Teilbereich Veloroute
 - Bearbeitungsgrenze Teilbereich Süd - Verlegung Leitungen gem. FPL
 - Höhenlinie
 - Böschungsbereich mit Neigung
 - Rampe
 - Linie Gefälleknick
 - Gefälle Wege
 - Fertigföhrung Planung
 - Bestandshöhe zu erhalten
 - Kontrollmaß Länge / Abstand in Metern
 - Kontrollmaß Radius in Metern

- Befestigte Flächen**
- | | | |
|-----|-----------------------------------|----------------|
| AS1 | Walzasphalt, Bk 0,3 | Detailverweis |
| AS2 | Walzasphalt mit EP-Grip, Bk 0,3 | 1062_5_SÜ_R_01 |
| GK1 | Granit Kleinsteinpflaster, Bk 0,3 | 1062_5_SÜ_R_03 |
| WD1 | wassergebundene Wegedecke | 1062_5_SÜ_R_03 |
| WD2 | wassergeb. Decke Baumscheibe | 1062_5_SÜ_R_03 |
| RW1 | Rasenwaben Fahrradstellplätze | 1062_5_SÜ_R_05 |
| RW2 | Rasenwaben Pflegewege | 1062_5_SÜ_R_05 |
| SR2 | Schotterrasen Pflegewege | 1062_5_SÜ_R_05 |
| FL5 | Stahleinfassung | 1062_5_SÜ_R_03 |

- Markierungen Veloroute - Umsetzung gem. Detailplänen**
- | | | |
|--|---|----------------|
| | Fahrbahnbegrenzung | Detailverweis |
| | Begleitlinie | 1062_5_SÜ_D_04 |
| | Taktikler Begrenzungsstreifen | 1062_5_SÜ_D_04 |
| | Piktogr. Radfahrer / Fußgänger gem. RMS | 1062_5_SÜ_D_04 |

- Baukonstruktionen**
- | | | |
|--|--------------|-------------------|
| | Stahlterasse | Detailverweis |
| | | 1062_5_SÜ_D_01-02 |

- Technische Anlagen**
- | | | |
|--|---|----------------|
| | Mastleuchte ML1 'Veloroute' gem. Fpl. Elektro | Detailverweis |
| | Mastleuchte ML2 'Canyon' gem. Fpl. Elektro | 1062_5_SÜ_R_02 |
| | Ablauf / Schacht gem. Fpl. Entwässerung | 1062_5_SÜ_R_05 |
| | Kastennrinne gem. Fpl. Entwässerung | |
| | Auslauf mit Frostschränke | 1062_5_SÜ_D_05 |
| | Grobkies Entwässerungsgraben | 1062_5_SÜ_D_05 |

- Einfriedungen**
- | | | |
|--|-------------------|----------------|
| | Werkzeugzaun T&SE | Detailverweis |
| | | 1062_5_SÜ_D_07 |

- Ausstattung**
- | | | |
|--|---|----------------|
| | Bank Module B1/B2 | Detailverweis |
| | Holzbohlenbank HB1 | 1062_5_SÜ_D_01 |
| | Fahrradbügel | 1062_5_SÜ_R_04 |
| | Mülleimer Typ MÜ2 / 3, ohne / mit Betonsockel | 1062_5_SÜ_R_03 |
| | Wiesenpoller WP2 | 1062_5_SÜ_R_04 |

- Vegetationsflächen**
- | | | |
|------|---------------------------------------|----------------|
| KF1 | Krauterrassenfläche | Detailverweis |
| WS1 | Wiesenfläche bis Böschungsneigung 1:2 | 1062_5_SÜ_R_06 |
| WS2 | Wiesenfläche ab Böschungsneigung 1:2 | 1062_5_SÜ_R_06 |
| UA1 | Ufersaum-Ansaat | 1062_5_SÜ_D_05 |
| UA2 | Ufersaum-Ansaat mit Böschungsicherung | 1062_5_SÜ_D_05 |
| ST1 | Strauchfläche | 1062_5_SÜ_D_09 |
| WH1 | Wildhecke 'feucht' | 1062_5_SÜ_D_08 |
| WH2 | Wildhecke 'trocken' | 1062_5_SÜ_D_08 |
| CoMa | Akzentflächen Wildhecken | |

- CoMa**
- | | |
|------|------------------|
| CoMa | Comus mas |
| CoMx | Corylus maxima |
| PrSp | Prunus spinosa |
| RoCa | Rosa carina |
| SaPu | Salix purpurea |
| Sylv | Syringa vulgaris |

- Erstzupflanzung** Wildhecken 1543 m2 separat abrechnen

- Bäume**
- | | | |
|--|---------------|----------------|
| | Baumzone | Detailverweis |
| | Baumpflanzung | 1062_5_SÜ_R_07 |

- AcPi**
- | | |
|-------|---------------------------|
| AcPi | Acer platanoides |
| AcSa | Acer saccharinum |
| AlCo | Alnus cordata |
| AlSp | Alnus x spaethii |
| CaBe | Carpinus betulus |
| Popa | Populus alba |
| PopTr | Populus tremula |
| PrPa | Prunus padus |
| QeRo | Quercus robur |
| SaAl | Salix alba |
| TiBo | Tilia tomentosa 'Brabant' |
| Ula | Ulmus laevis |
| UlnH | Ulmus 'New Horizon' |

- INDEX**
- | Index | Datum | Orz. | Kommentar |
|-------|-------|------|-----------|
|-------|-------|------|-----------|

- PROJEKTNAME**
- Grüner Ring Dortmund**

- PROJEKTADRESSE**

- AUFTRAGGEBER**
- Stadt Dortmund,
vertreten durch den Oberbürgermeister,
Grünflächenamt - Abteilung Grün und Freiraum

- PLANNAME**
- Lageplan Süd O3**

- LEISTUNGSPHASE**
- Ausführungsplanung**

- PLANNUMMER**
- 1062_5_SÜ_L_03**

- PLANSTAND**
- Freigabe**

- INDEX**

- Massstab**
- 1:200

- PLANUNG LANDSCHAFTSARCHITEKTUR**

- Freigabe LANDSCHAFTSARCHITEKTUR**

- Freigabe AUFTRAGGEBER**

- ORIENTIERUNGSPLAN**

- ALLE MASSE SIND VOR BAUBEGINN EIGENVERANTWORTLICH ZU PRÜFEN**
- EVENTUELLE UNSTIMMIGKEITEN SIND DER BAULEITUNG SOFORT MITZUTEILEN**