


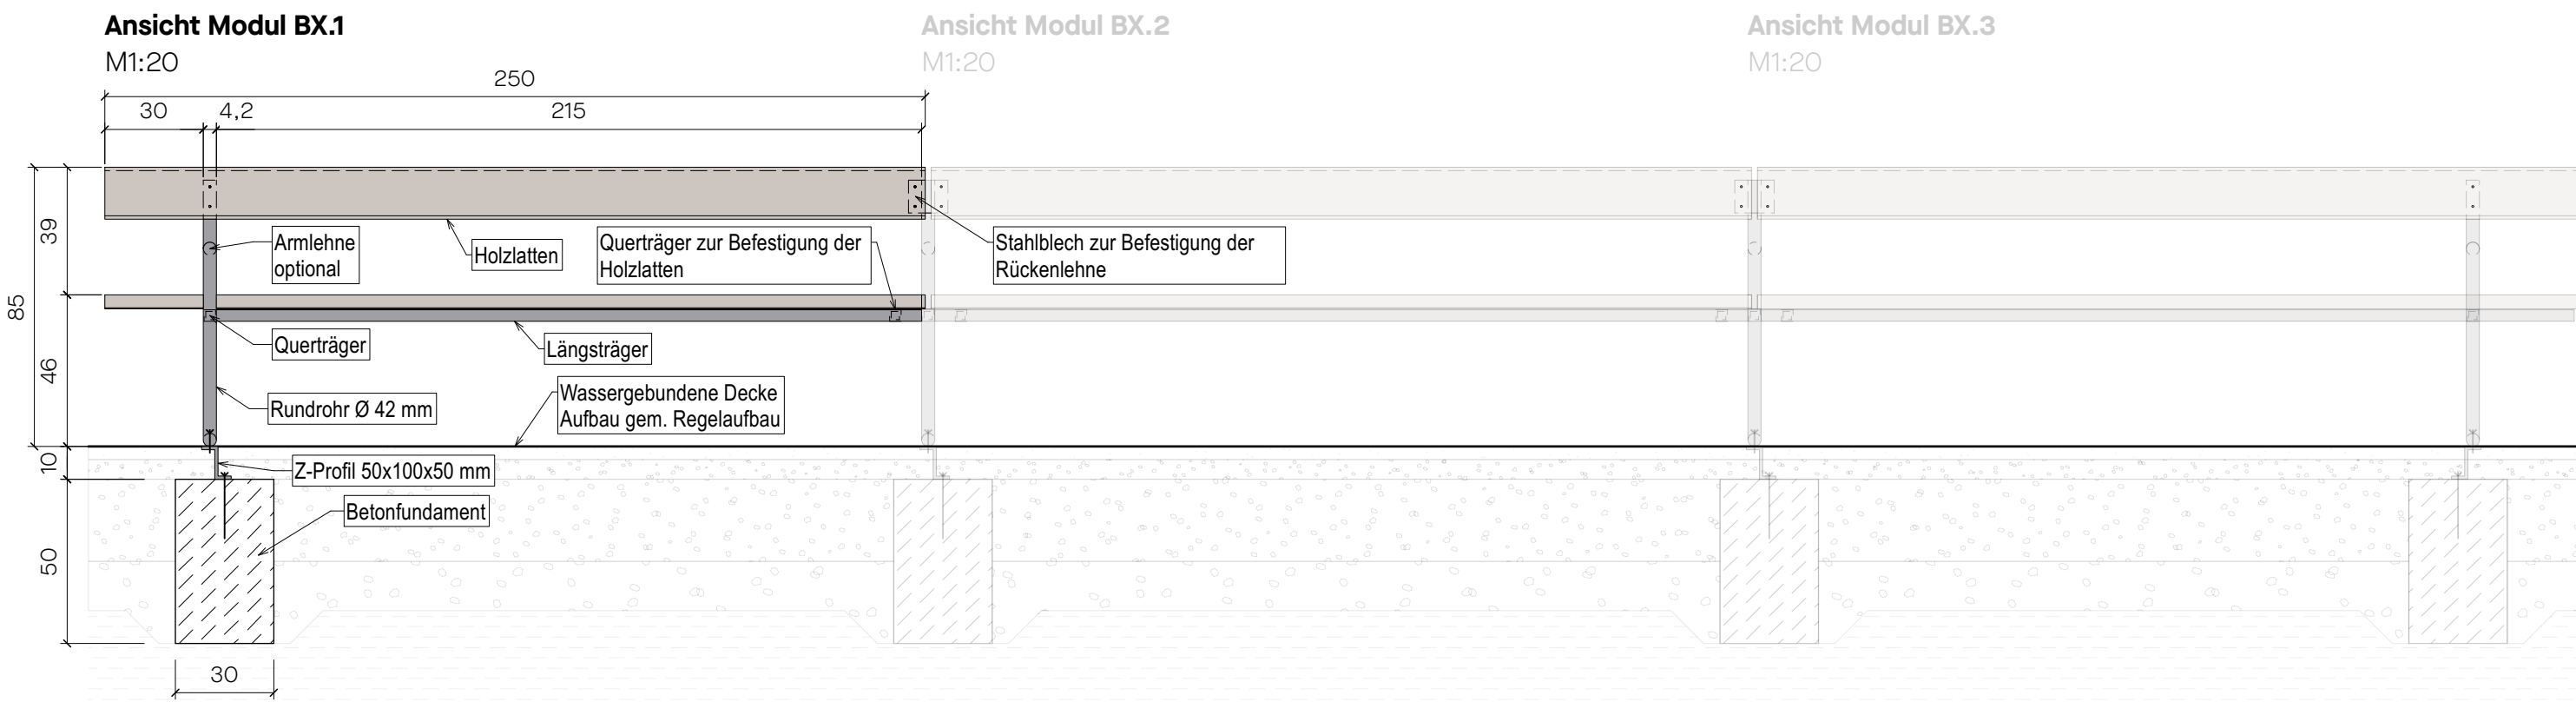


Ansicht Modul BX.2
M1:20

Ansicht Modul BX.3
M1:20

Ansicht Modul BX.1
M1:20

Ansicht Modul BX.2
M1:20


Ansicht Modul BX.3
M1:20

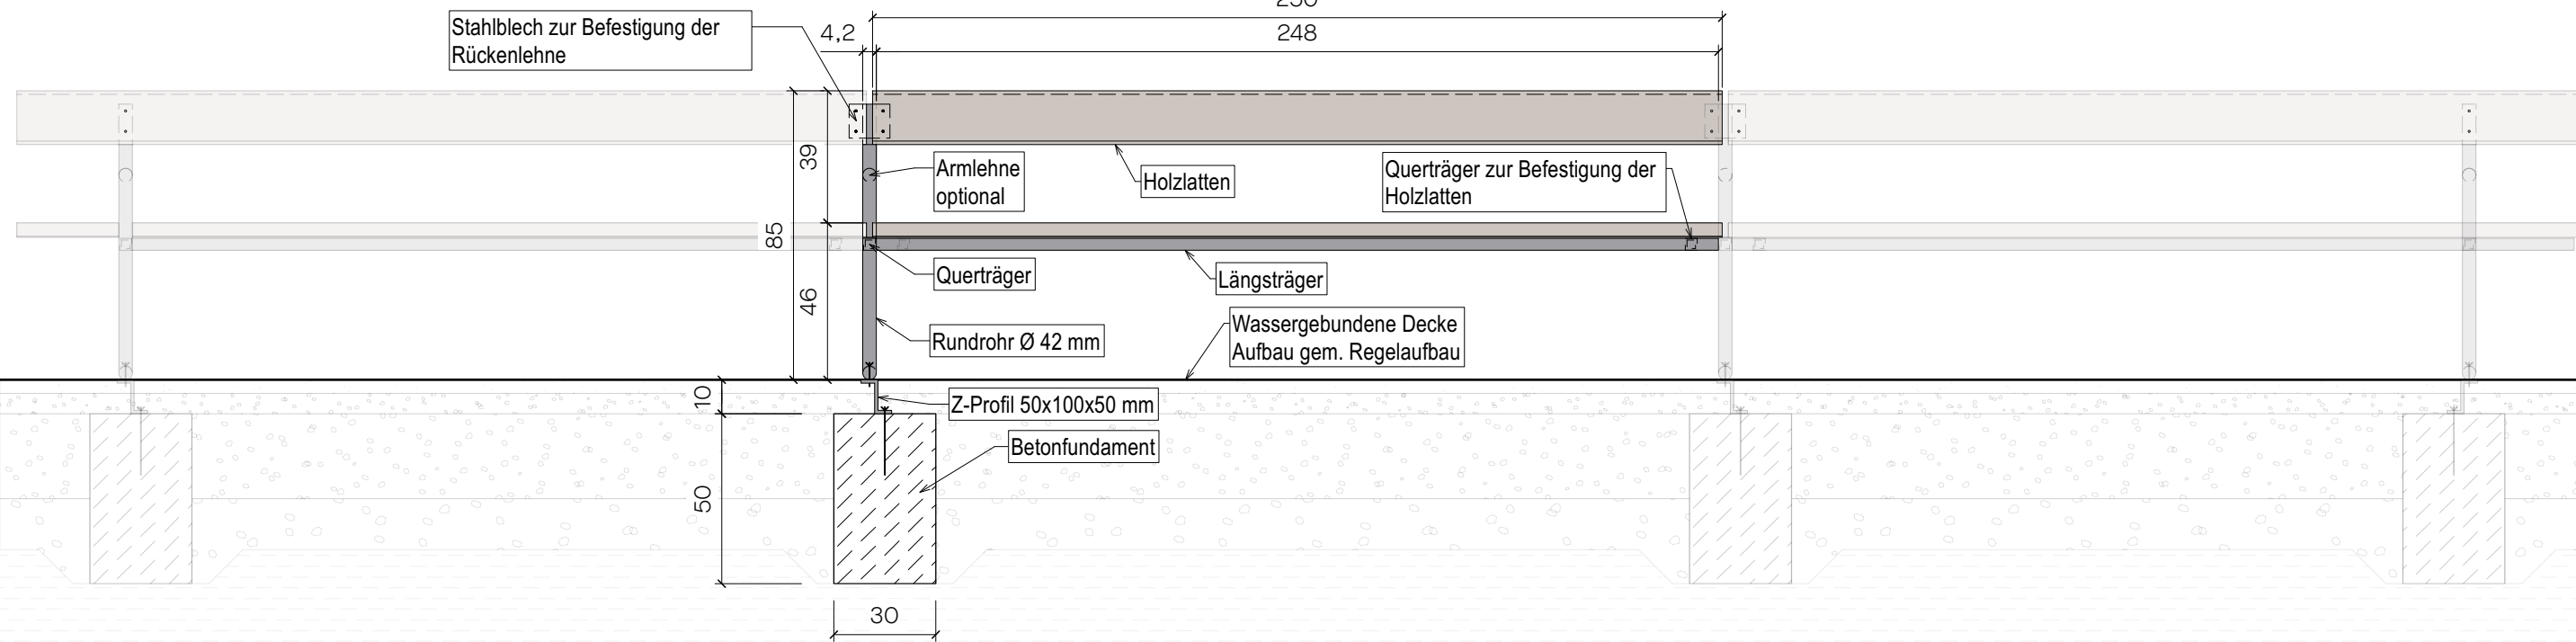


Ansicht Modul BX.1
M1:20

Ansicht Modul BX.2
M1:20


Ansicht Modul BX.3
M1:20

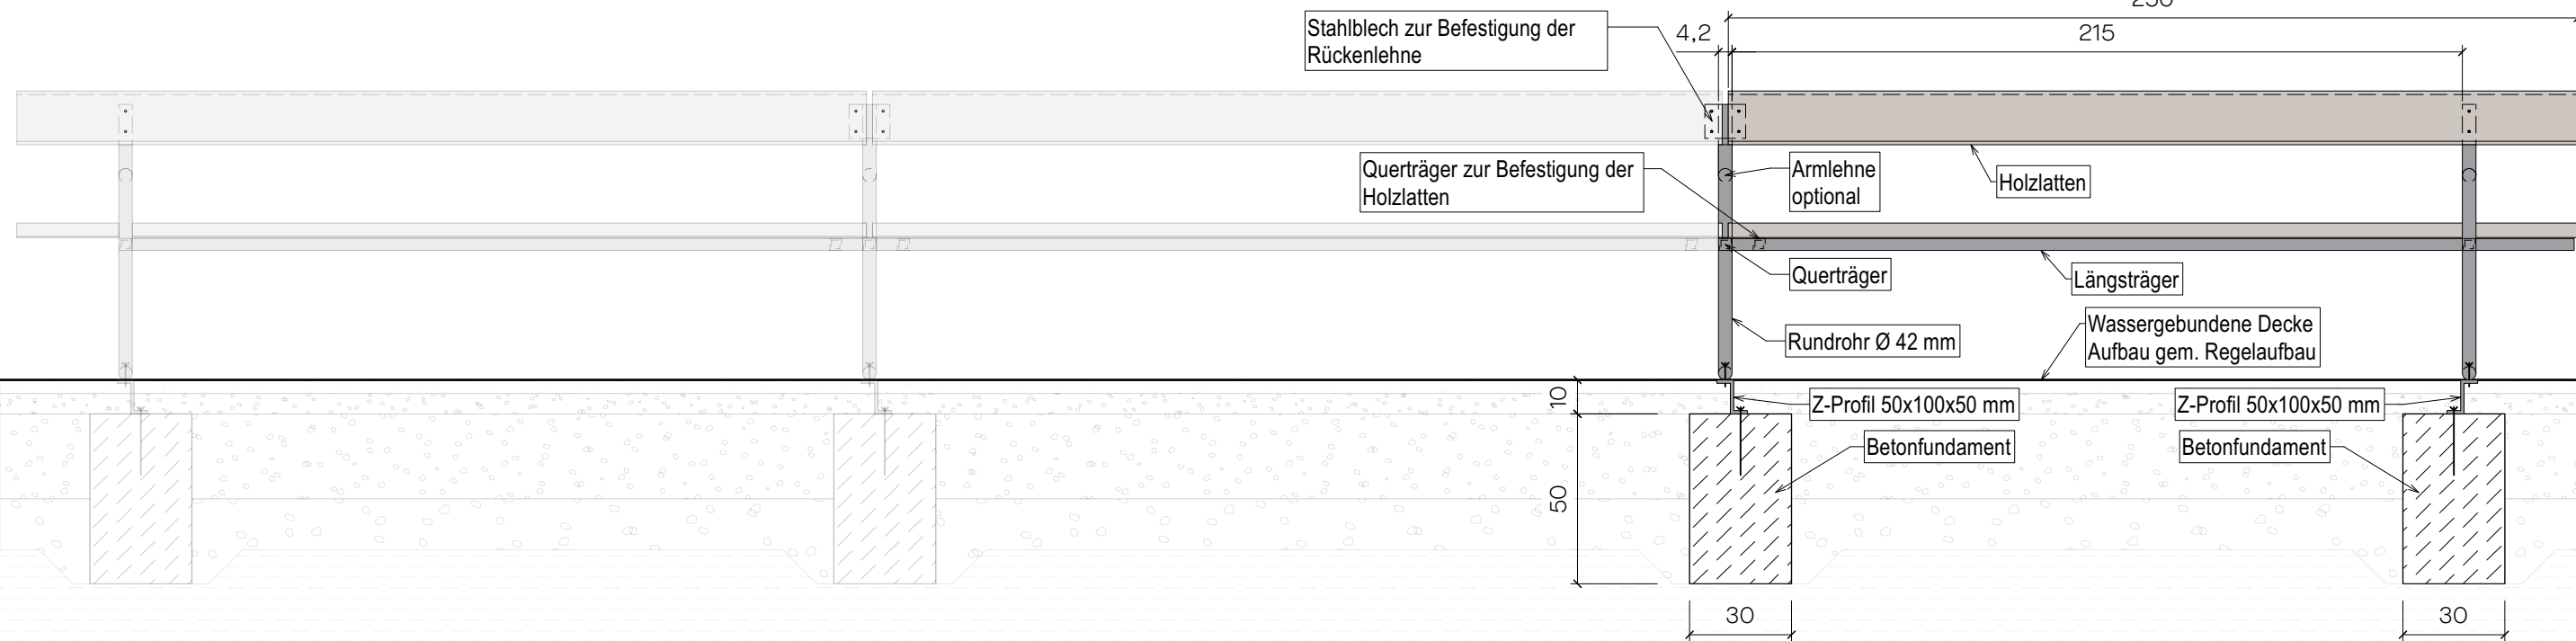

Seitenansicht ohne Armlehne
M1:10

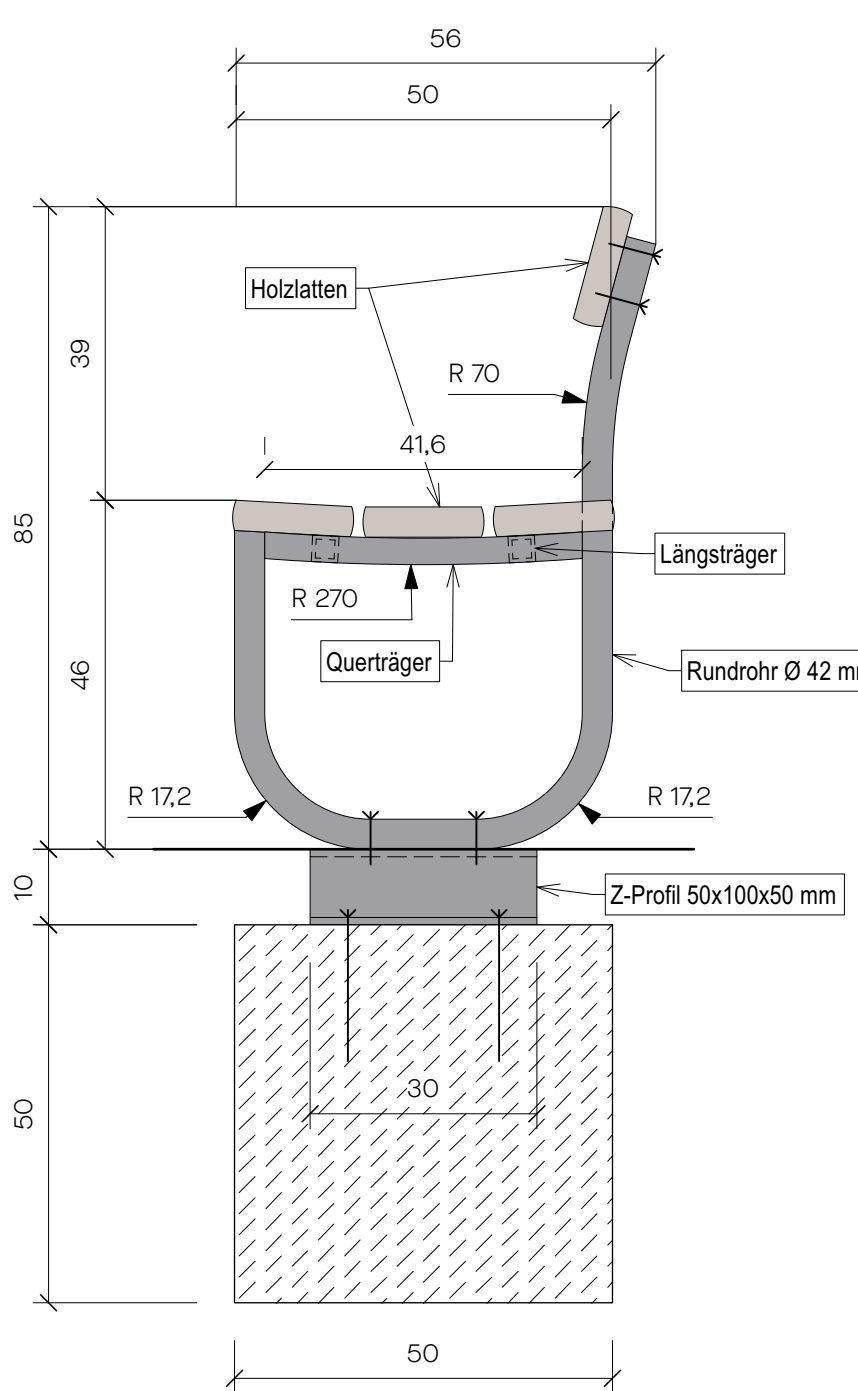


Seitenansicht mit Armlehne
M1:10

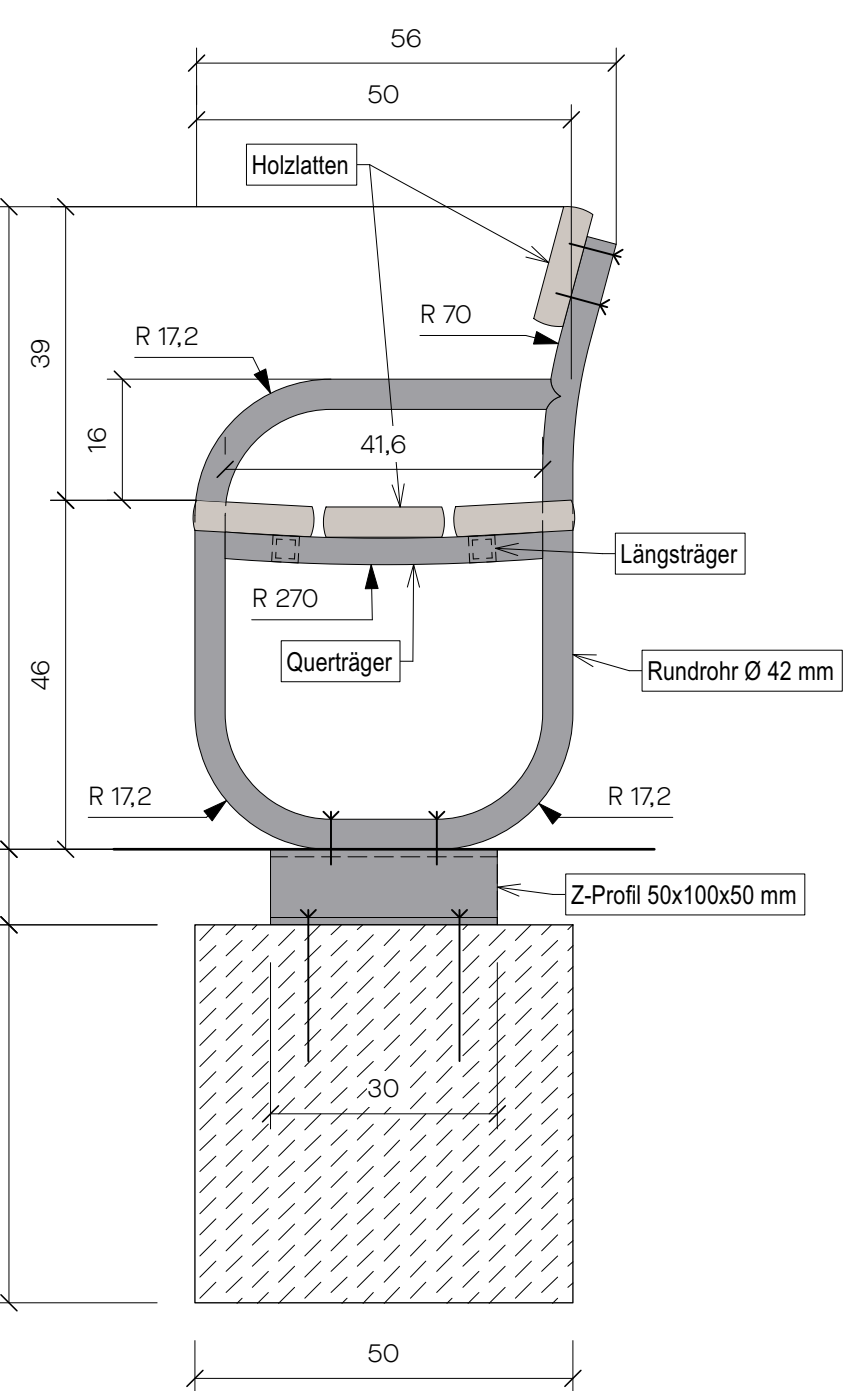

Schema Bankmodule
M1:50


Bank: BX.1

Modul links, ohne Lehne

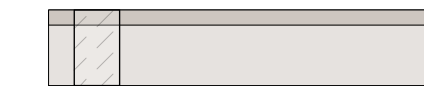


Bank: BX.2

Modul mittig, ohne Lehne

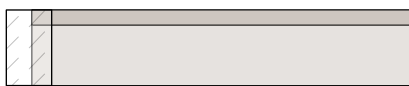


Bank: BX.3

Modul rechts, ohne Lehne

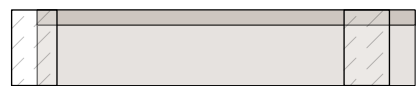


Bank: BX.1a

Modul links, Lehne links

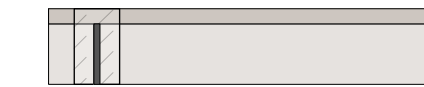


Bank: BX.2a

Modul mittig, Lehne links

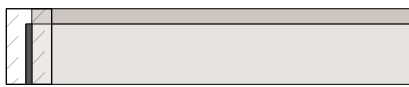

Bank: BX.3a

Modul rechts, mit Lehne rechts

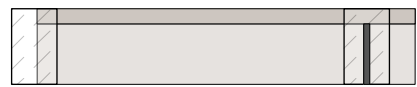

Holzattung

Sitzaufgabe aus 3x Holzplatten ca. 250x16x4 cm;
Rückenlehne aus 1x Holzplatte ca. 250x16x4 cm;
Holzart: Douglasie, PEFC-zertifiziert, kammergetrocknet, gehobelt und gefast, Oberfläche naturbelassen; unterseitige Verschraubung mit Trägerkonstruktion Stahl, Schrauben nicht sichtbar.

Stahlkonstruktion

Längsträger Quadratprofil 40x40x3 mm, Länge ca. 1820 mm, gerade;
Querträger Quadratprofil 40x40x3 mm, Länge ca. 416 mm, radial gebogen R: ca. 2710 mm;
Fuß- und Lehnkonstruktion aus Rundrohr D: 42 mm, z. T. radial gebogen R: ca. 700 mm und R: ca. 172 mm; Armlehne optional.
Verschraubung Rundrohr auf Z-Profil ca. 50x100x50 mm, Materialstärke 4 mm, Länge ca. 300 mm, feuerverzinkt, sichtbare Teile pulverbeschichtet, zur Befestigung auf Fundament. Einbau Z-Profil bündig zu GOK.

Alle Stahlteile feuerverzinkt und pulverbeschichtet,
Farbton der Module B1 "Berg": RAL 7047
Farbton der Module B2 "Canyon": NCS 4040 Y70R
Alle Farbtöne sind vor Herstellung nochmals mit der BÜ abzustimmen.

Gründung

Punktundamente aus Beton C25/30, Bewehrung nach statischer Erfordernis, HxBxL ca. 50x50x30 cm, OK Fundment 10 cm unter GOK.

Hinweis

Vor Ausführung ist durch den AN eine detaillierte Werk- und Montageplanung zu erstellen und vom Architekten freigeben zu lassen!

Alle Angaben (einschließlich der verwendeten Produkte, Materialien, etc.) vorbehaltlich statischer Prüfung durch den AN!

Standicherheitsnachweis und sonstige statische Nachweise sind zu erbringen und dem AG vor Ausführung vorzulegen.

Endgültige Abmessungen und ggf. erforderliche Fundament-Bewehrungen nach statischen, konstruktiven und wirtschaftlichen Erfordernissen!

Alle Maße in cm, soweit nicht anders vermerkt! Zahl geht vor Strich!

Alle Maße sind vom AN zu prüfen, Unstimmigkeiten sind vor Ausführung mit dem Architekten zu klären.

Der Detailplan zeigt Bankmodule aus der Reihe B1.X. Bankmodule aus der Reihe B2.X (siehe Lageplan) sind identisch auszuführen, jedoch mit abweichendem Farbton der Stahlelemente.

INDEX	Index	Datum	Gez.	Kommentar

PROJEKTNAME Grüner Ring Dortmund	Projektkürzel GRD
	Projekt- Nr. 1062

AUFTRAGGEBER Stadt Dortmund, vertreten durch den Oberbürgermeister, Grünflächenamt - Abteilung Grün und Freiraum	
--	--

PLANNAME Detail Bank Module B1/B2	PLANSTAND Freigabe	Ausrichtung
LEISTUNGSPHASE Ausführungsplanung	INDEX	Massstab 1:10/20/50
PLANNUMMER 1062_5_ÜB_D_01		

PLANUNG LANDSCHAFTSARCHITEKTUR	Referenzhöhe DHHN 2016 NH	Format 900 / 420
	Datum 13.01.26	Gezeichnet
		Dateiname 1062_GRD_Detail-Bank.vwx

FREIGABE LANDSCHAFTSARCHITEKTUR	ORIENTIERUNGSPLAN
Mitgliedsnummer Architektenkammer Datum, Unterschrift	
FREIGABE AUFTRAGGEBER	
Datum, Unterschrift	

**ALLE MASSE SIND VOR BAUBEGINN EIGENVERANTWORTLICH ZU PRÜFEN
EVENTUELLE UNSTIMMIGKEITEN SIND DER BAULEITUNG SOFORT MITZUTEILEN**