

Legende Wandoberflächen

Putzoberflächen (AN Innenputz):
Herstellung der Wandoberflächen in Qualitätsstufe Q2 gemäß gültiger Ausführungsnormen.
Gipskartnoberflächen (AN Trockenbau):
Grundverspachtelung der Gipskartnflächen in Qualitätsstufe Q2.
Malergarbeiten (AN Maler):
Ausführung des Oberflächenanstrichs in Qualitätsstufe Q3 auf allen putz- und gipskartnbasierenden Wandoberflächen.

- Putz, Malervlies, Dispersionsanstrich
- Putz, Dispersionsanstrich wasserfest und abwaschbar
- Putz, Dispersionsanstrich wasserfest und abwaschbar, Fliesen 15/15 h=1,80 m
- Putz, Dispersionsanstrich, Latexanstrich Türzargenhoch
- Putz, Fliesen 15/15 raumhoch
- Kalkzementputz, Abdichtung, Dispersionsanstrich wasserfest und abwaschbar
- Kalkzementputz, Abdichtung, Fliesen 15/15 raumhoch
- Kalkzementputz, Abdichtung, Dispersionsanstrich wasserfest und abwaschbar, Fliesen 15/15 Türzargenhoch
- Kalkzementputz, Abdichtung, Dispersionsanstrich wasserfest und abwaschbar, Fliesen 15/15 h=1,80 m
- Gipskarton Malervlies gespachtelt, Dispersionsanstrich
- Gipskarton gespachtelt, Dispersionsanstrich wasserfest und abwaschbar
- Gipskarton gespachtelt, Dispersionsanstrich wasserfest und abwaschbar, Fliesen 15/15 h=1,80 m
- Gipskarton Malervlies gespachtelt, Dispersionsanstrich, Latexanstrich Türzargenhoch
- Gipskarton, Fliesen 15/15 raumhoch
- ZB-Bauplate, Abdichtung + Fliesen 15/15 raumhoch
- ZB-Bauplate, Abdichtung, Dispersionsanstrich wasserfest und abwaschbar, Fliesen 15/15 h=1,80 m
- Schrammtonde Küche
- staubbindender Anstrich
- staubbindender Anstrich, Fliesen 15/15 h=1,80 m
- Zulage Akustik Wand, Unterlichterdumme (Differenzierung)
- Mobile Trennwand, akustisch wirksam + Parkettische


Legende

| | | | | | |
|--|----------------------|--|---------------------|--|--------------------------|
| | Stahlbeton (STB) | | Porenbeton (PB) | | Linie verbleibt |
| | Beton unbewehrt (LB) | | Verbinder (VB) | | Grundstücksgrenze |
| | Fertigteil (FT) | | Naturstein (NST) | | Baugrenze |
| | Gipskartonwand (GK) | | Detail-Nr. | | Baulinie |
| | Grundrissskizze | | Schnitt-Nr. | | Grundwasserspiegel |
| | OKFF | | OKRF | | vorhergehende Änderungen |
| | UNFD | | akustische Änderung | | akustische Änderung |
| | OKFF | | OK | | BW |
| | OKRF | | UK | | Baufertig BW |
| | UNFD | | HK | | F30 |
| | UNFD | | VK | | T30-RS |
| | UNFD | | ELT | | T90-RS |
| | UNFD | | HCS | | T30 |
| | UNFD | | LFT | | T90 |
| | UNFD | | SAN | | MR |
| | UNFD | | RR | | T30 |
| | UNFD | | FR | | T90 |
| | UNFD | | TEL | | T30 |
| | UNFD | | DL | | T90 |
| | UNFD | | FA | | T30 |
| | UNFD | | LA | | T90 |
| | UNFD | | PA | | T30 |
| | UNFD | | TRH | | T90 |
| | UNFD | | FM | | T30 |
| | UNFD | | FL | | T90 |
| | UNFD | | FSK | | T30 |
| | UNFD | | BMZ | | T90 |
| | UNFD | | RM | | T30 |
| | UNFD | | RWA | | T90 |
| | UNFD | | NA | | T30 |
| | UNFD | | SP | | T90 |
| | UNFD | | WHY | | T30 |
| | UNFD | | HYS | | T90 |
| | UNFD | | FZC | | T30 |
| | UNFD | | FZC | | T90 |

Maßstab: 0

Änderungen:

| INDEX | DATUM | ÄNDERUNG | GEZEICHNET |
|-------|------------|---------------|------------|
| 1 | 30.01.2026 | Ausschreibung | |

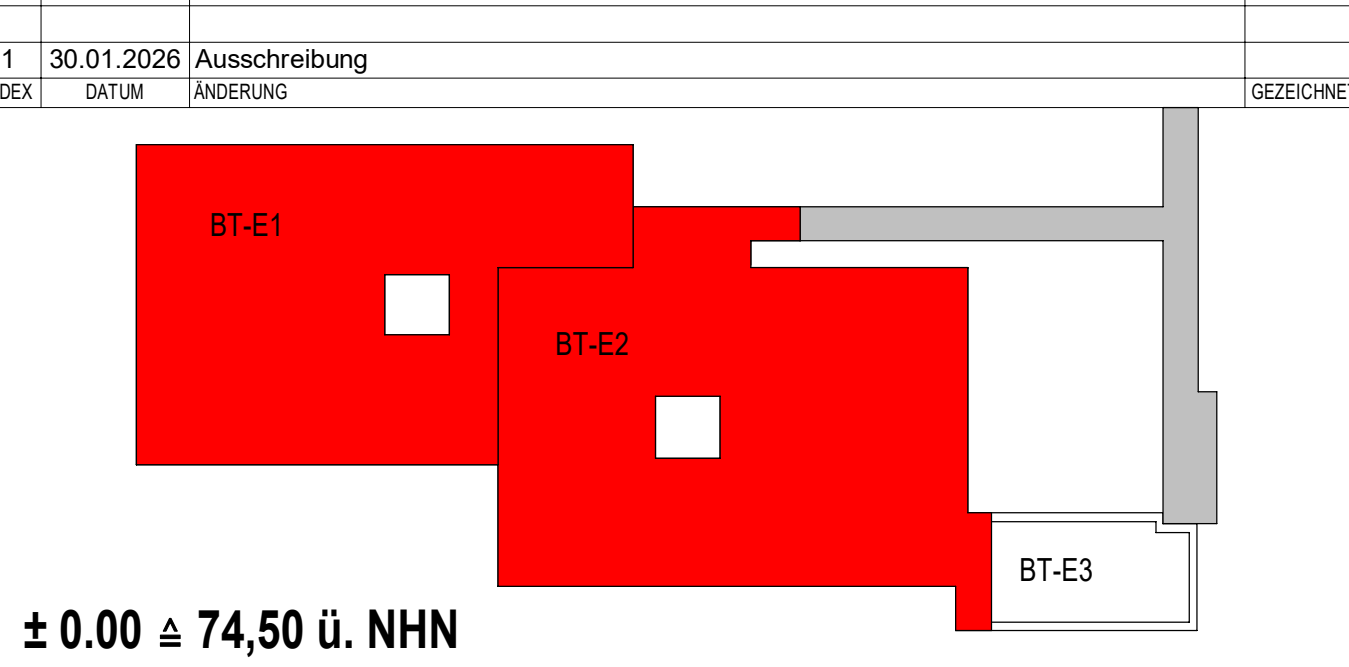

± 0.00 ± 74,50 ü. NHN

Projekt 6520003151
Erweiterungsneubau Anne-Frank Gesamtschule (Bauteil E)
Burgholzstraße 120, 44145 Dortmund

Bauherr Stadt Dortmund
Städt. Immobilienwirtschaft FB 65
Königsplatz 14
44137 Dortmund

Freigabe
Datum, Unterschrift

Planer
Freigabe
Datum, Unterschrift

Fachplaner
Freigabe
Datum, Unterschrift

Planinhalt
Ausführungszeichnung
Wandbeläge
3. Obergeschoss

Projektnr. 6520003151
Verfasser
Mitarbeiter
erstellt am: 29.08.2024
Planstand: 19.03.2026
16:11:38
Format: 1188,50
840,50
Maßstab: 1:100

Plannummer
AFGS-NEU-5-GR-ARBW-30G-061-01