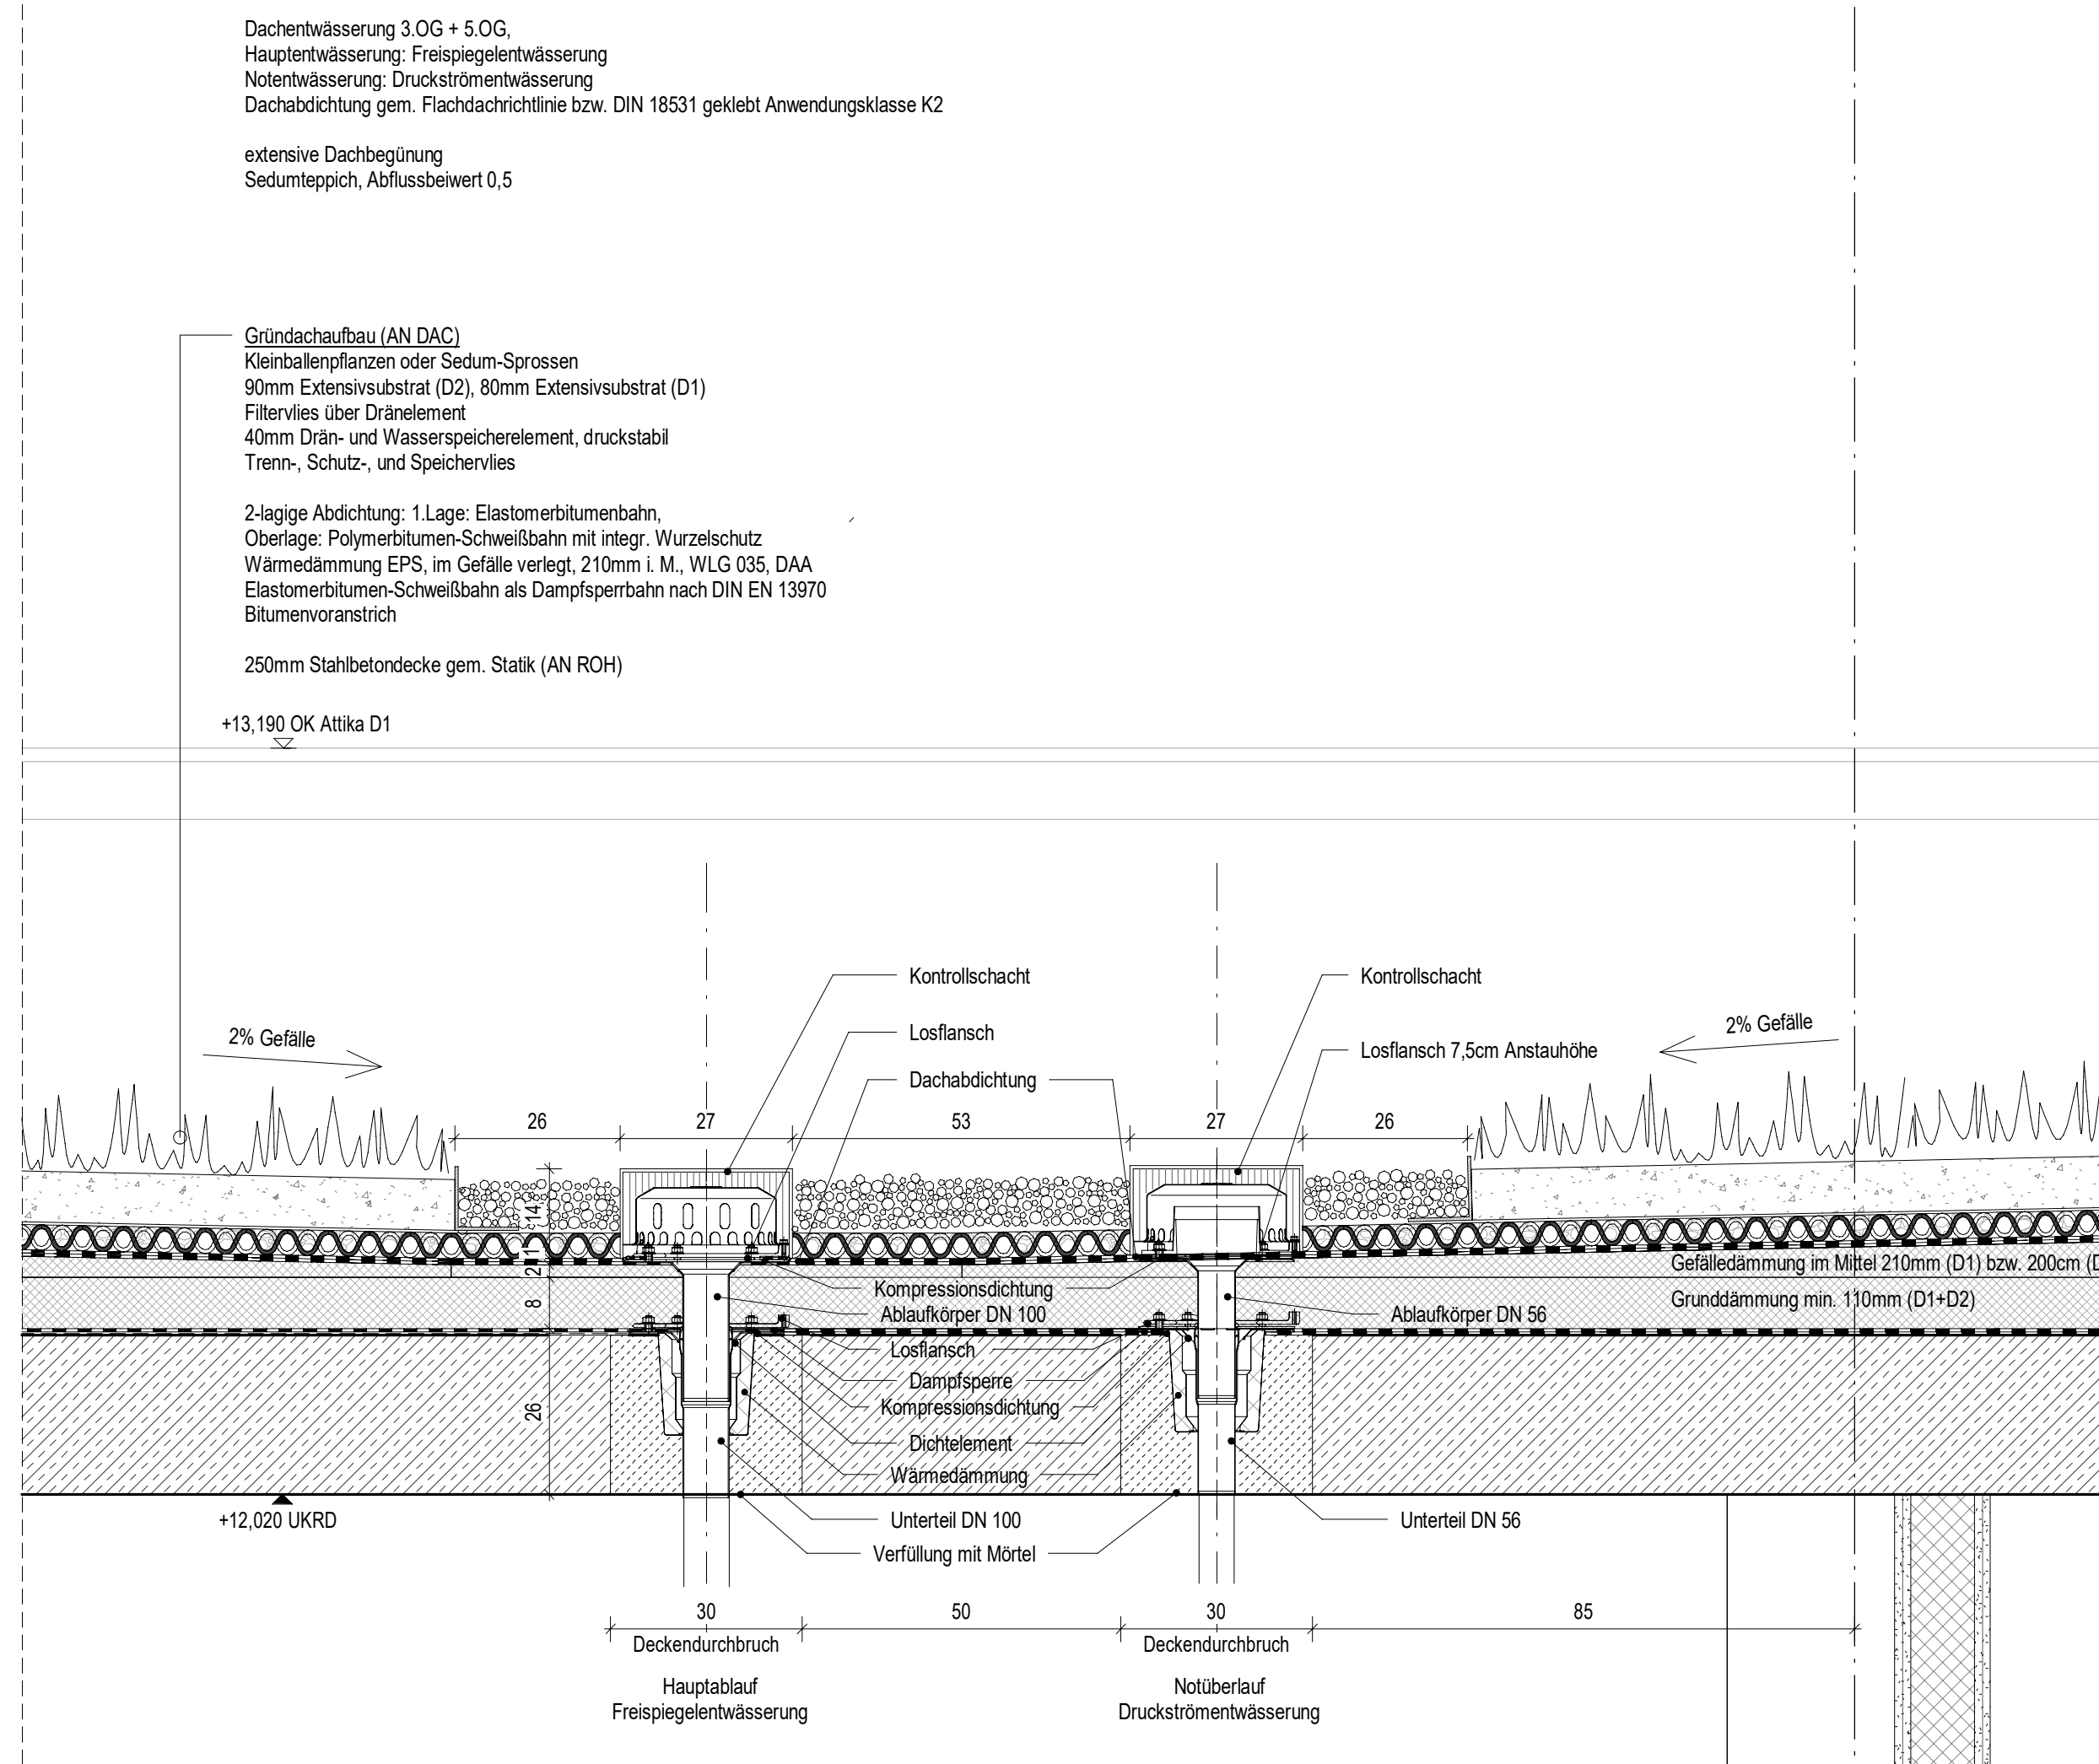


Detailschnitt RWA TRH B BT E2 (TRH A, C u. D analog)

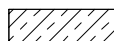
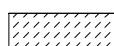




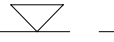
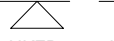
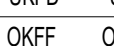



M 1 : 10

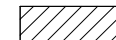
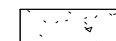
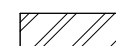
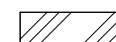








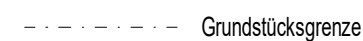
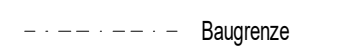
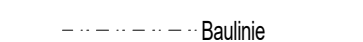

Detailschnitt Entwässerung Dach BT E1 (BT E2 analog)

M 1 : 10

Legende

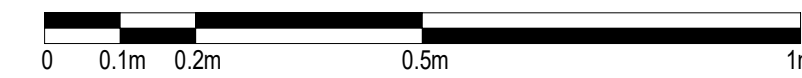
 Stahlbeton (STB)
 Beton unbewehrt (UB)
 Fertigteile (FT)
 Gipskartonwand (GK)
 Grundrisskote
 OKFF
 OKRF
 UKFD
 UKRD
 Höhenkoten
 UKFD
 UKRD

 Mauerwerk (MW)
 Porenbeton (PB)
 Verbinder (VB)
 Naturstein (NST)
 Detail - Nr.
 Plan - Nr.
 Schnitt / Ansicht
 vorgehende Änderungen
 aktuelle Änderung

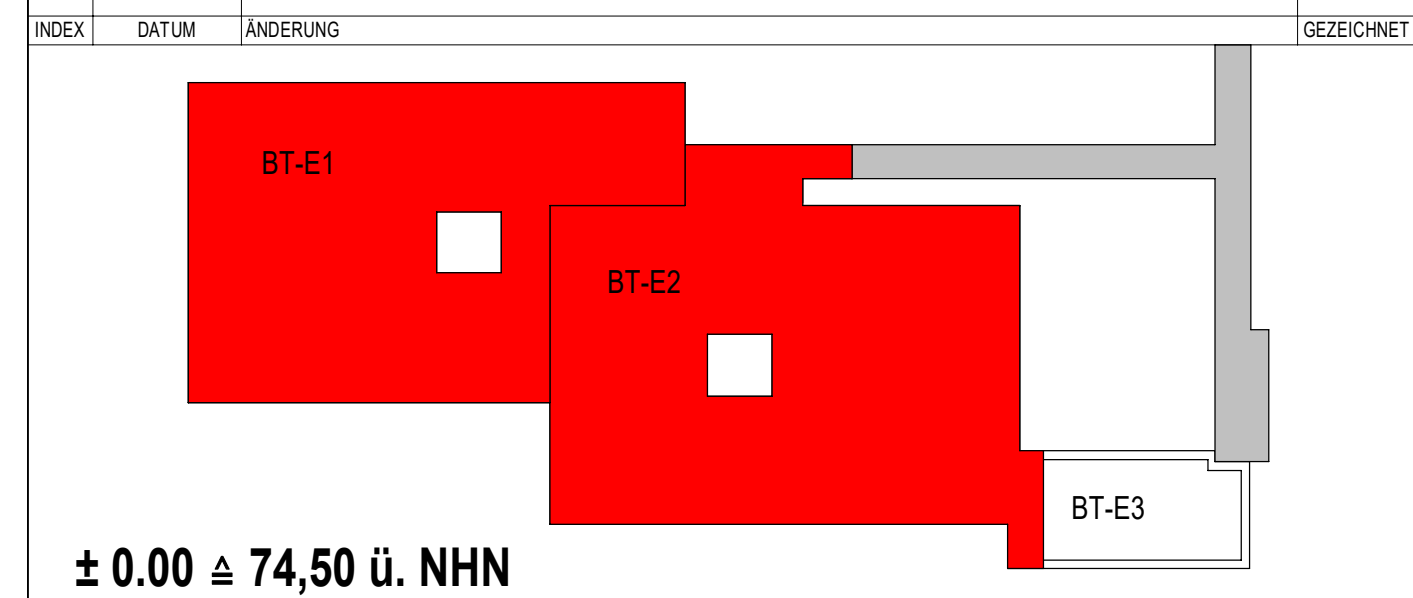
 Line verdeckt
 Grundstücksgrenze
 Baugrenze
 Baulinie
 Grundwasserspiegel

OKFF	Oberteile Fertigfußboden	OK	Oberteile	BW	Brandwand
OKRF	Oberteile Rohfußboden	UK	Unterteile	Bauart BW	Bauart Brandwand
OKRD	Oberteile Rohdecke	HK	Hinterkante	F90	feuerbeständige Wand
UKFD	Unterteile Fertigdecke	VK	Vorderkante	F30	feuerhemmende Wand
UKRD	Unterteile Rohdecke	ELT	Elektro		
FBRH	Fertigbrüstungshöhe	HZG	Heizung	T30-RS	Feuerschutzabschuss feuerhemmend, rauchdicht, selbstschließend
RRBH	Rohbrüstungshöhe	LFT	Lufttechnik		
LH	Lichte Höhe (Fertigbau)	SN	Sanitär		
RH	Raumhoch (Rohhöhe)	RR	Regenrohr	T90-RS	Feuerschutzabschuss feuerbeständig, rauchdicht, selbstschließend
FF	Fertigfußboden	FR	Futterrohr		
RD	Rohdecke	TEL	Telefon		
FD	Fertigdecke	DL	Datenerleitung	T30	Tür / Tor feuerhemmend
BD	Bodendurchbruch (LB)	FA	Feuerwehraufzug	T90	Tür / Tor feuerbeständig
DD	Deckendurchbruch (LB)	LA	Lastenaufzug		
DA	Deckenaussparung (LB)	PA	Personenaufzug	MR	Motor Raffstore
UD	Unterdeckenaussparung (LB)	TRH	Tropfen		
BE	Bodenauflauf (LB)	FM	Feuermelder		
DE	Dacheinflauf (LB)	FL	Feuertischer		
WA	Wandaussparung (B/H/T)	FSK	Feuerwehrschlüsselkasten		
WD	Wanddurchbruch (B/H)	BMZ	Brandmelderzentrale		Brandschutzanforderungen
WS	Wandschlitze (B/T)	RM	Rauchmelder		
UZ	Unterzug	RWA	Rauch- und Wärmezuganlage		feuerbeständiges Bauteil (F90)
ÜZ	Überzug	NA	Notausgang		Bauart Brandwand
DV	Deckenversprung	SP	Sprinkler		
SW	Schwelle	WHY	Wandhydrant		Brandwand
BF	Bauwerksfuge	Hyd	Hydrant		
DF	Dehnungsfuge	F	Fluchtrichtung		feuerbeständige Decke (F90)


Maßstab:



Änderungen:

[illegible]

± 0.00 ≙ 74,50 ü. NHN

Projekt 6520003151 Erweiterungsneubau Anne-Frank Gesamtschule (Bauteil E) Burgholzstraße 120, 44145 Dortmund							
Bauherr		 Stadt Dortmund Städt. Immobilienwirtschaft FB 65 Königsweil 14 44137 Dortmund				Freigabe <hr/> Datum, Unterschrift	
Planer						Freigabe <hr/> Datum, Unterschrift	
Fachplaner							
Planinhalt Ausführungszeichnung Dach Einbauten BT E1 / BT E2 DG							
Projektnr. 6520003151	Verfasser	Mitarbeiter	erstellt am: 24.04.2024	Planstand: 08.08.2025 10:39:33		Format 840.50/ 583.50	Maßstab 1 : 10
Plannummer							
AFGS-NEU- 5-DT-ARDA-DAC-204-00_Dach Einbauten BT E1/ BT E2							