



Selma-Lagerlöf-Straße

1085. proj. Straße Achse 003


H	=	2250.000 m
T	=	25.875 m
f	=	0.149 m
km	=	0+433.543
h	TS	= 83.291 m

H	=	1250.000 m
T	=	19.999 m
f	=	0.160 m
km	=	0+561.219
h	TS	= 84.184 m

Übersichtsskizze

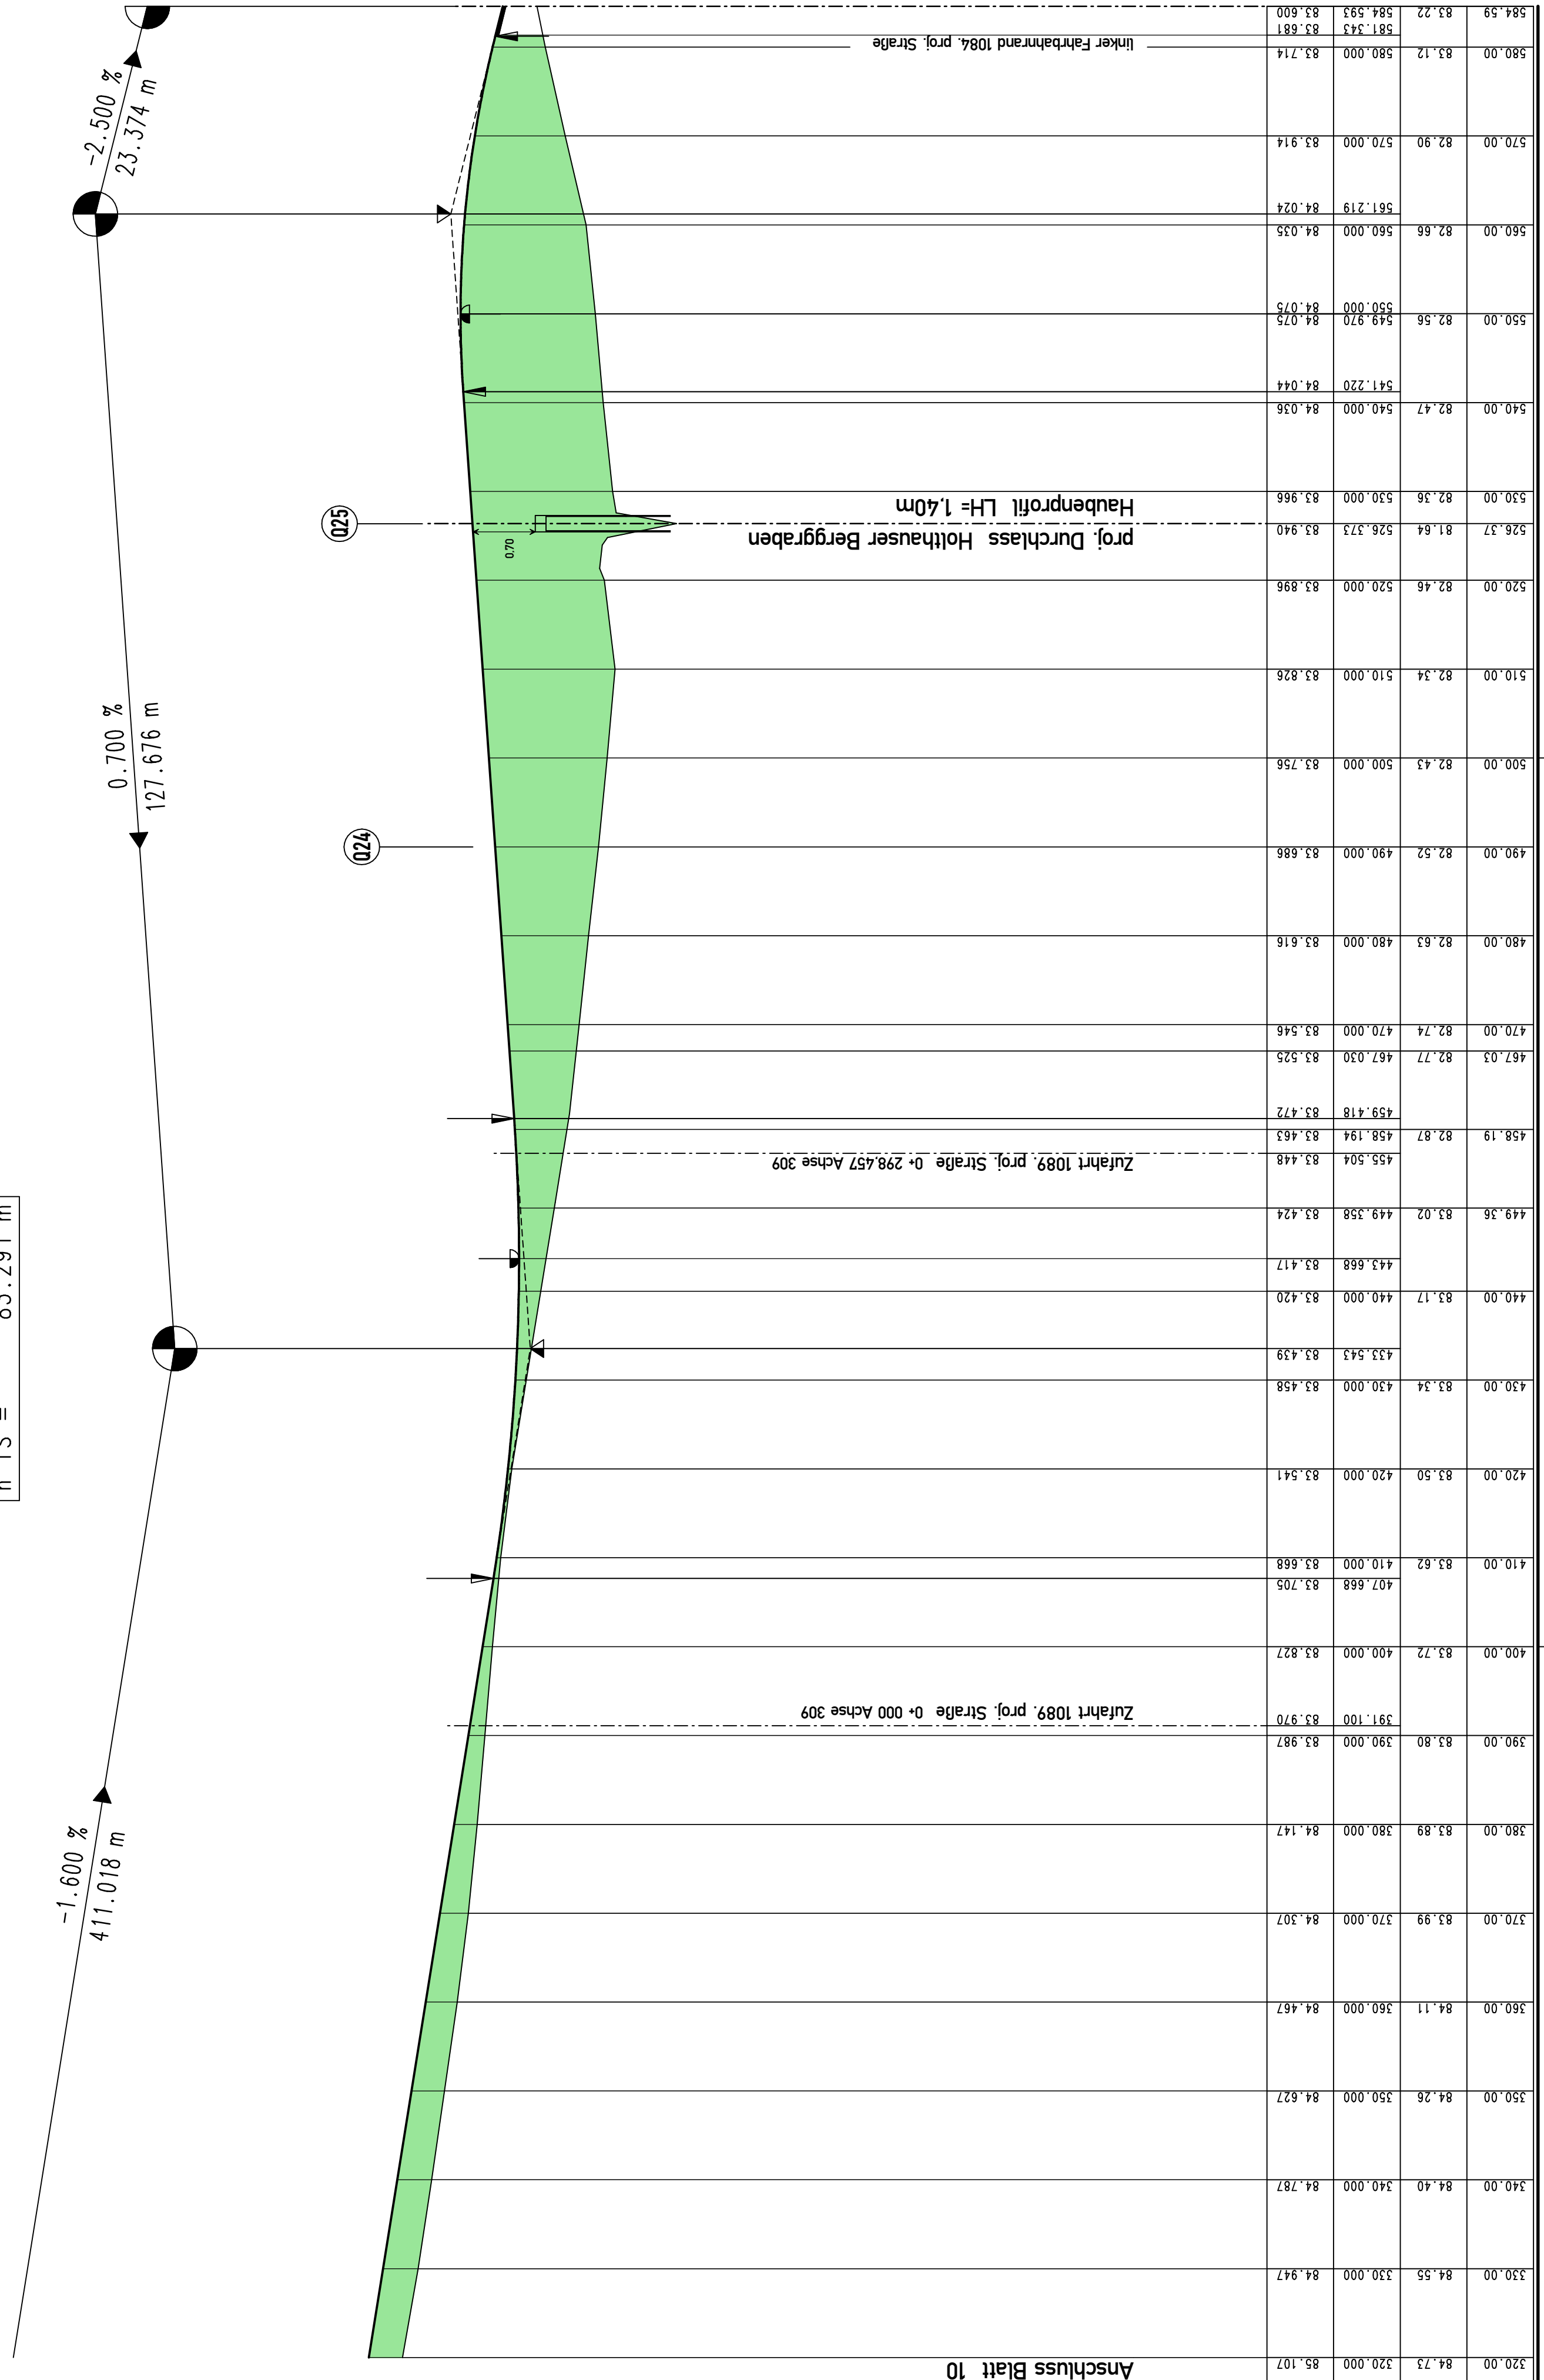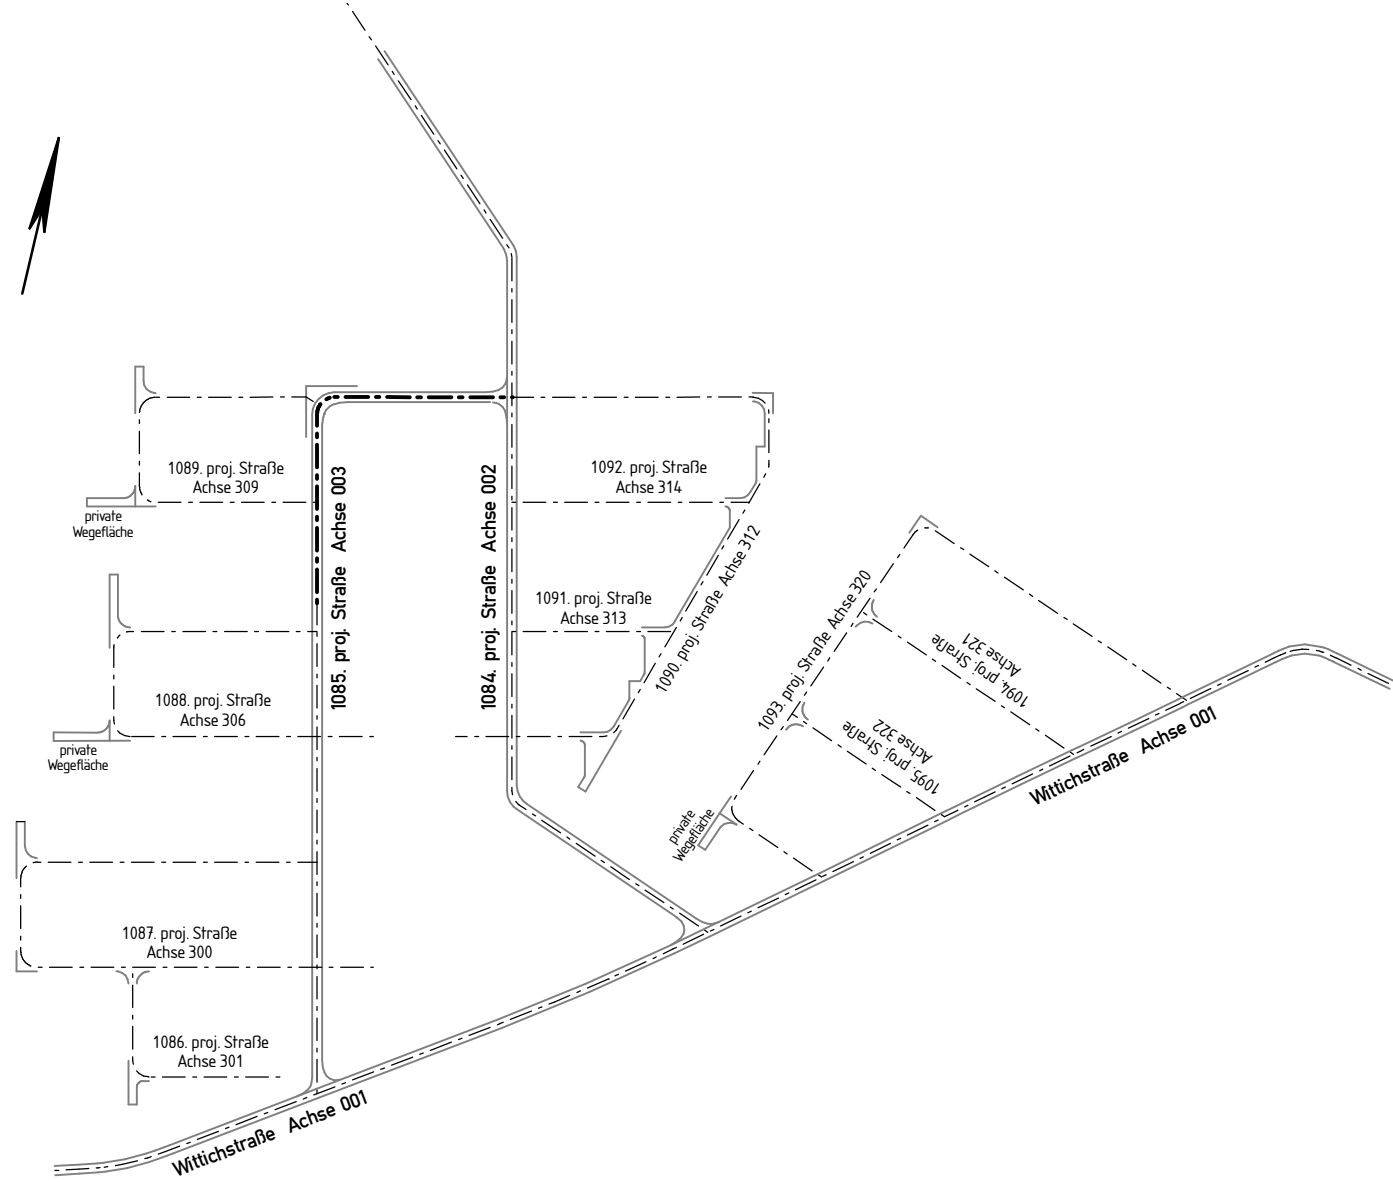

Regelquerschnitt 1085. proj. Straße M= 1: 100

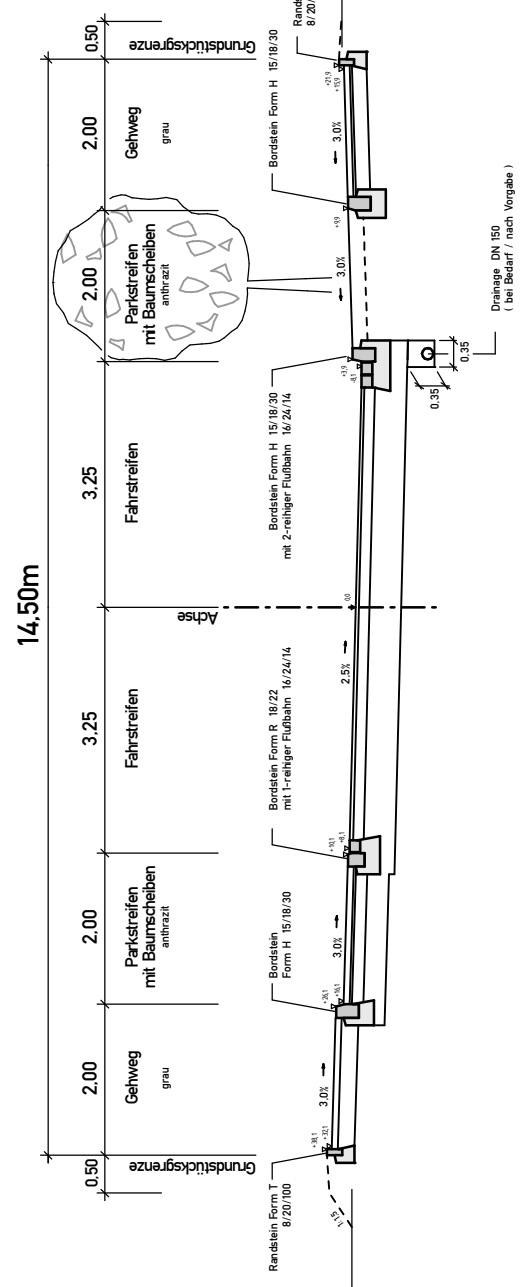

↖ NN 75.000 m

Höhe	Gradiente
Stat	Gradiente
Höhe	Gelände
Stat	Gelände

Krümmung
20 / R (cm)

Rechtskurve
Linkskurve

Quereneigung

Maßstab 1 : 10
linker Fahrbahrand
rechter Fahrbahrand

BAUPLAN GMBH
WAGNER + PARTNER

Schwermetallstraße 104
45894 Gelsenkirchen
Tel.: 0209 / 13025-0
Fax: 0209 / 13025-10

STADT DORTMUND

TIEFBAUAMT

Erschließung
Bebauungsgebiet Brechtener Heide

B-Plan: Ev 138 - Brechtener Heide -

Planbezeichnung	Höhenplan	1085. proj. Straße
Plan / Bauwerk-Nr.:	Blatt Nr.:	Datum:
W 199 - 16	11	26. 06. 2007
Lageplan M 1:	Lagen (M 1):	Höhen (M 1):
500	500	50
Anschießer	gegr. Keune	gegr. Kampmann
gegr. Tech		

BAUPLAN GMBH
WAGNER + PARTNER

Schwermetallstraße 104
45894 Gelsenkirchen
Tel.: 0209 / 13025-0
Fax: 0209 / 13025-10

STADT DORTMUND

TIEFBAUAMT

Erschließung
Bebauungsgebiet Brechtener Heide

B-Plan: Ev 138 - Brechtener Heide -

Planbezeichnung	Höhenplan	1085. proj. Straße
Plan / Bauwerk-Nr.:	Blatt Nr.:	Datum:
W 199 - 16	11	26. 06. 2007
Lageplan M 1:	Lagen (M 1):	Höhen (M 1):
500	500	50
Anschießer	gegr. Keune	gegr. Kampmann
gegr. Tech		