


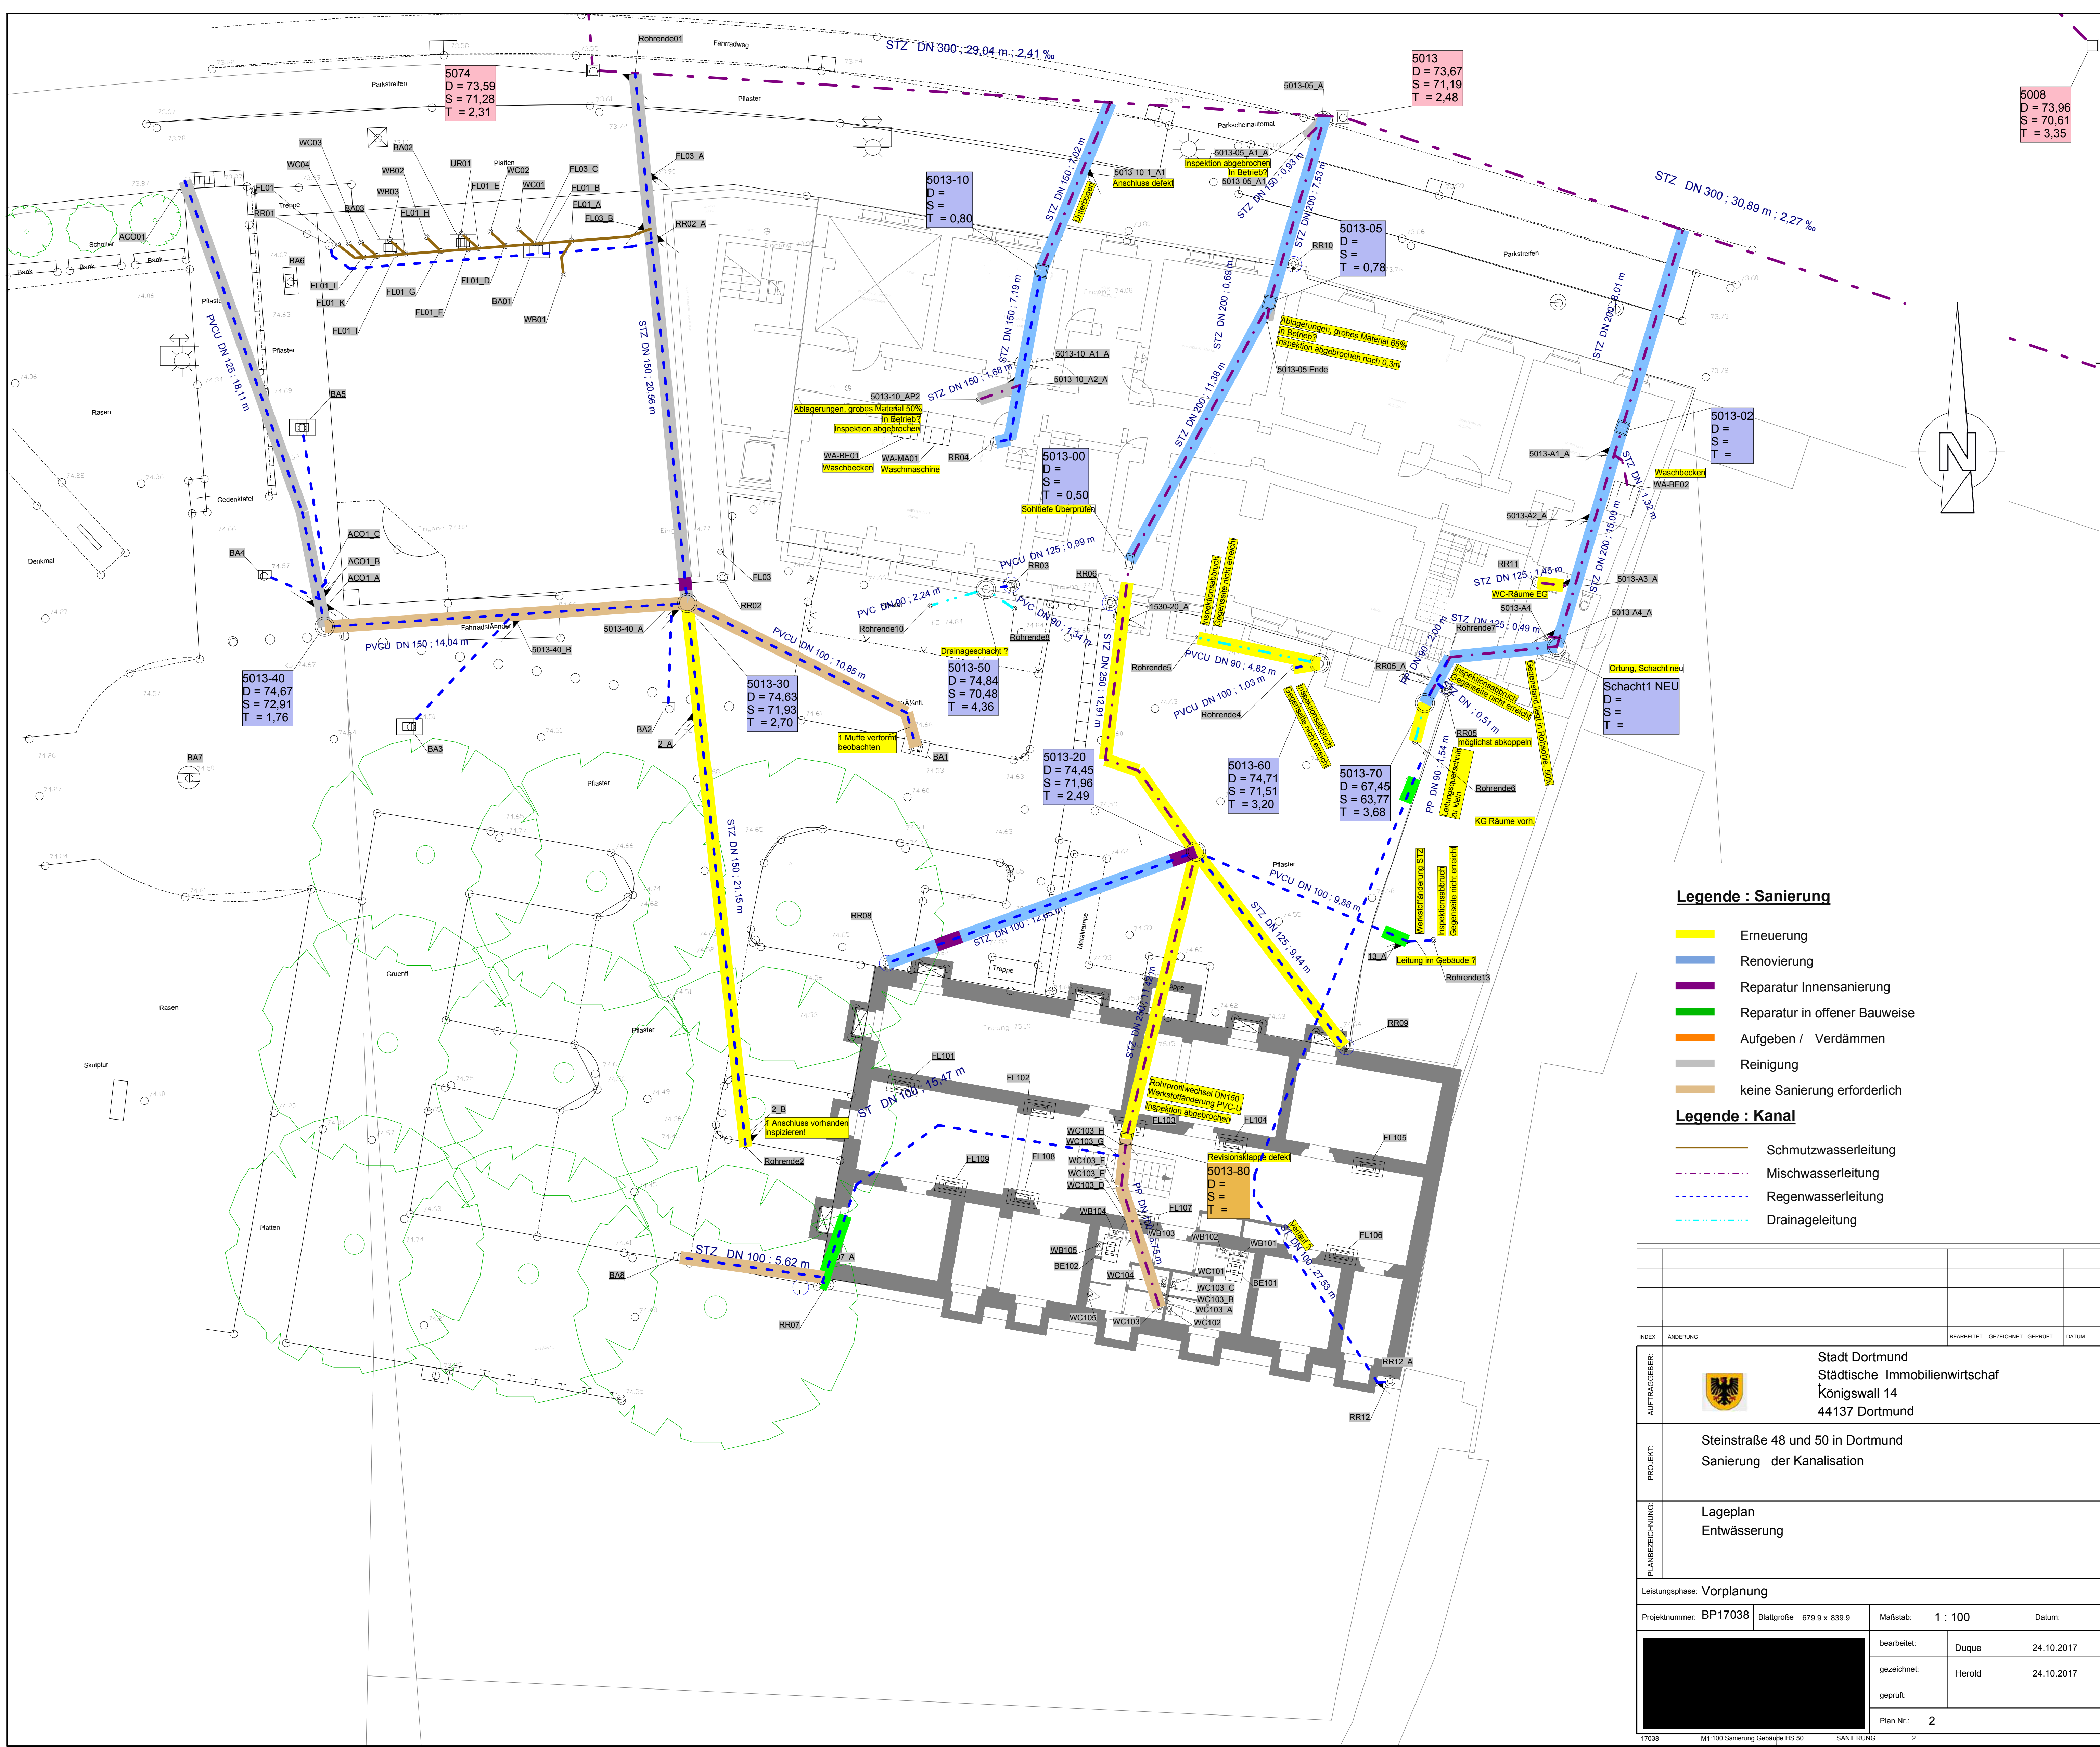


Legende : Sanierung

- Erneuerung
- Renovierung
- Reparatur Innensanierung
- Reparatur in offener Bauweise
- Aufgeben / Verdämmen
- Reinigung
- keine Sanierung erforderlich

Legende : Kanal

- Schmutzwasserleitung
- Mischwasserleitung
- Regenwasserleitung
- Drainageleitung

 INDEX	ÄNDERUNG		BEARBEITET	GEZEICHNET	GEPRÜFT DATUM
AUFTRAGGEBER:	Stadt Dortmund Städtische Immobilienwirtschaft Königswall 14 44137 Dortmund				
PROJEKT:	Steinstraße 48 und 50 in Dortmund Sanierung der Kanalisation				
PLANBEZEICHNUNG:	Lageplan Entwässerung				
Leistungsphase: Vorplanung					
Projektnummer: BP17038		Blattgröße 679,9 x 839,9		Maßstab: 1 : 100	Datum:
		bearbeitet:	Duque	24.10.2017	
		gezeichnet:	Herold	24.10.2017	
		geprüft:			
Plan Nr.:				2	
17038	M1:100 Sanierung Gebäude HS 50		SANIERUNG		2