


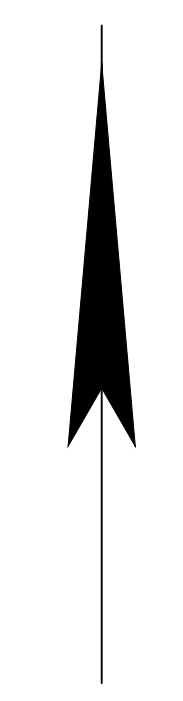

Legende Gewässerplanung

	Profil 1		Ausbauprofil
	gepl. Gewässerachse		gepl. Gewässerachse
	gepl. Bachverrohrung		gepl. Bachverrohrung
	Kilometrierung Gewässer		Eingriffsfläche
	Gehölzschutz		Gehölz wird entfernt
	vorr. Wegeverbindung		temporäre Baustelleneinrichtungsfäche



Darstellung auf der Grundlage von digitalen Daten der
Emschergenossenschaft/des Lippeverbandes, Abteilung 23-BV 30
Lagebezugssystem ETRS89/UTM32

Darstellung auf der Grundlage von digitalen Daten der
Stadt Dortmund (GNSS-Sapos, DHHN 2016-NHN)
Lagebezugssystem ETRS89/UTM32

Nur zur Ausschreibung

4.					
3.					
2.					
1.					
Nr.:	Änderung:	geän. am:	Name:	gepr. am:	Name:

Stadt Dortmund
Stadtentwässerung

Maßstabszettel:
Hinterlandentwässerung Kurier Busch

Platzstraße / Tiewinkel

Darstellung:
Technischer Lageplan Gesamt

Maßstab: 1:1000

Datum: Juli 2025
Plan-Nr.: 14.056-02