



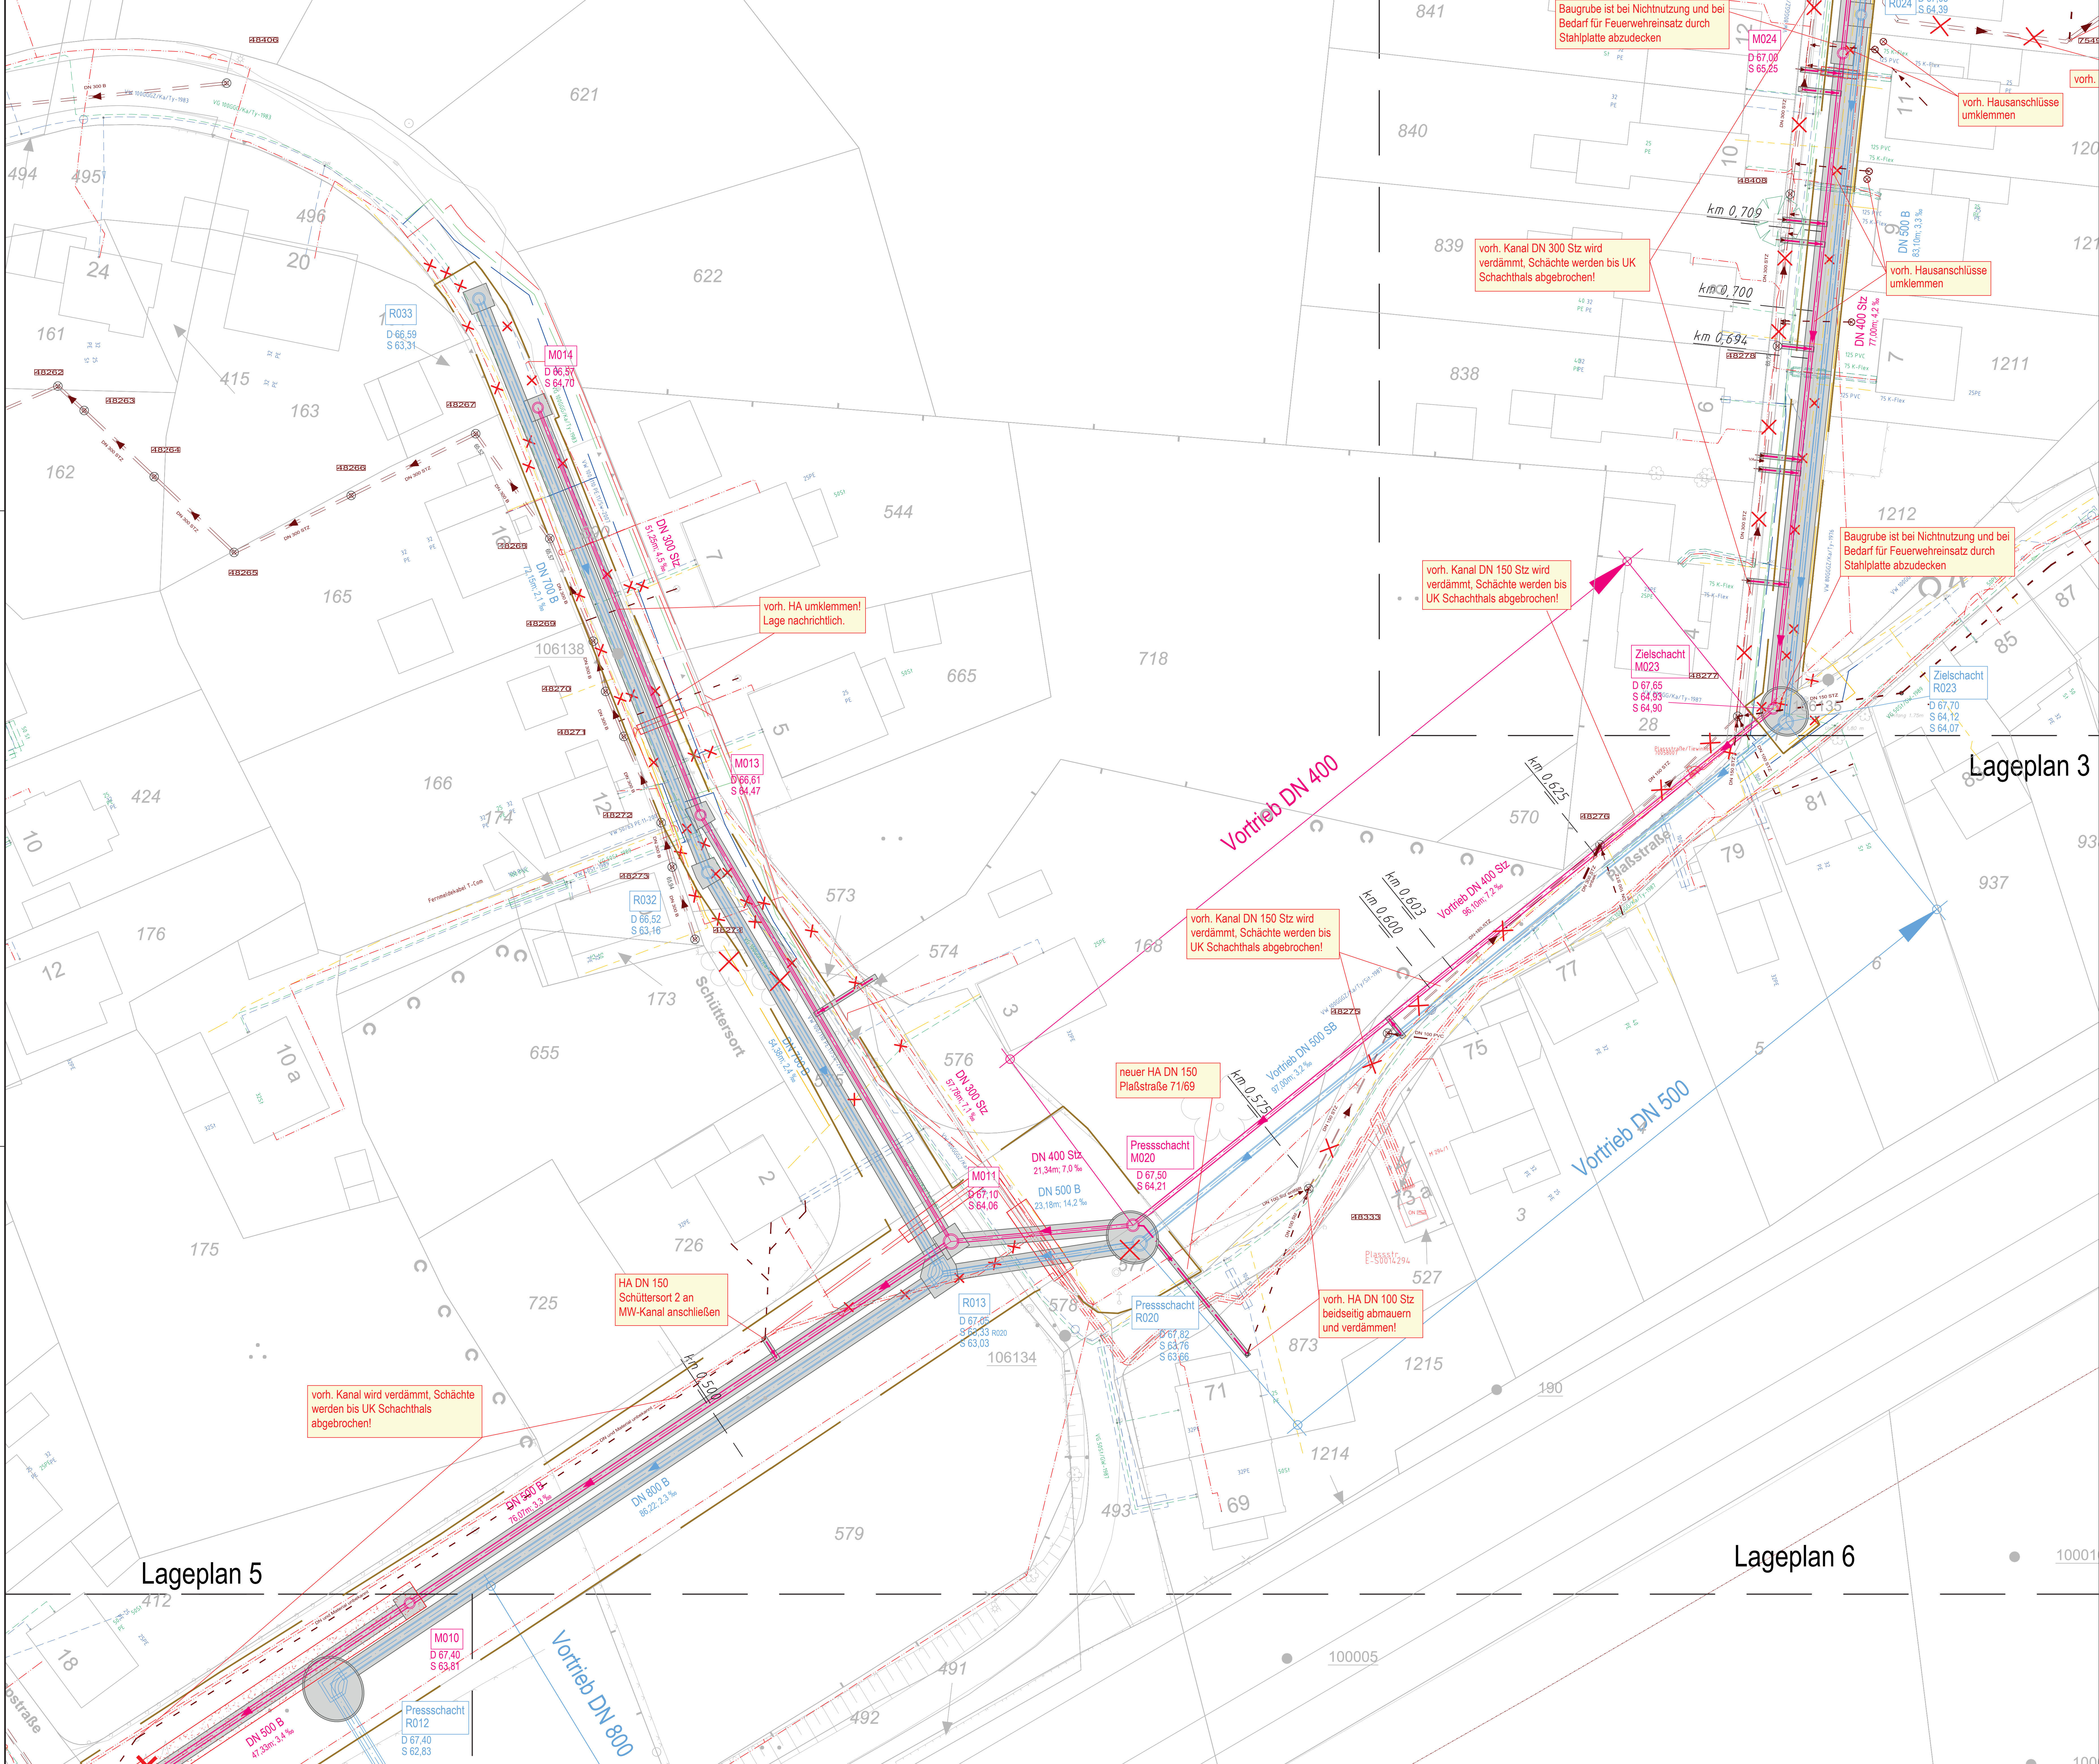

Legende Gewässerplanung

	Profil 1	Ausbauprofil
	gepl. Gewässerachse	
	gepl. Gewässervernähung	
	Kilometerlinie Gewässer	
	Eingriffsfläche	
	Gehölzschutz	
	Gehölz wird entfernt	
	vorh. Wegeverbindung	
	temporäre Baustelleneinrichtungsfäche	

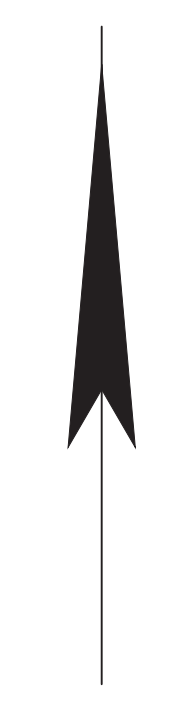

Darstellung auf der Grundlage von digitalen Daten der Stadt Dortmund (GNSS-Sapos, DHHN 2016-NHN) Lagebezugssystem ETRS89/UTM32

Nur zur Ausschreibung					
4.					
3.					
2.					
1.					
Nr.:	Änderung:	gepl. am:	Name:	gepl. am:	Name:

Legende

Bestand:	Planung:
	gepl. Regenwasserschacht
	gepl. Schmutzwasserschacht
	gepl. Regenwasserschacht
	gepl. Regenwasserkanal
	gepl. Schmutzwasserkanal
	gepl. Mischwasserkanal
	gepl. Baugrube

Anmerkung:
Die dargestellten Versorgungsanlagen sind aus den von den Versorgungsunternehmen zur Verfügung gestellten Planunterlagen (teilweise unvollständig und ohne Einmessung) übernommen worden. Die genaue Lage ist in der Öffentlichkeit durch Querschläge festzustellen. Die Eintragungen haben keinen Anspruch auf Vollständigkeit. Der Auftragnehmer hat sich vor Baubeginn bei den Versorgungsunternehmen über die genaue Lage der Versorgungsanlagen zu erkundigen.

Die vorhandenen Kanalanlagen sind örtlich zu überprüfen!

Stadt Dortmund
Stadtentwässerung

Hinterlandentwässerung Kurier Busch

Platzstraße / Tiewinkel

Darstellung: Lageplan 4
Maßstab: 1:200

Datum: Juli 2025
Plan-Nr.: 14.058-06

Blatt-Nr.: 6
4011477