


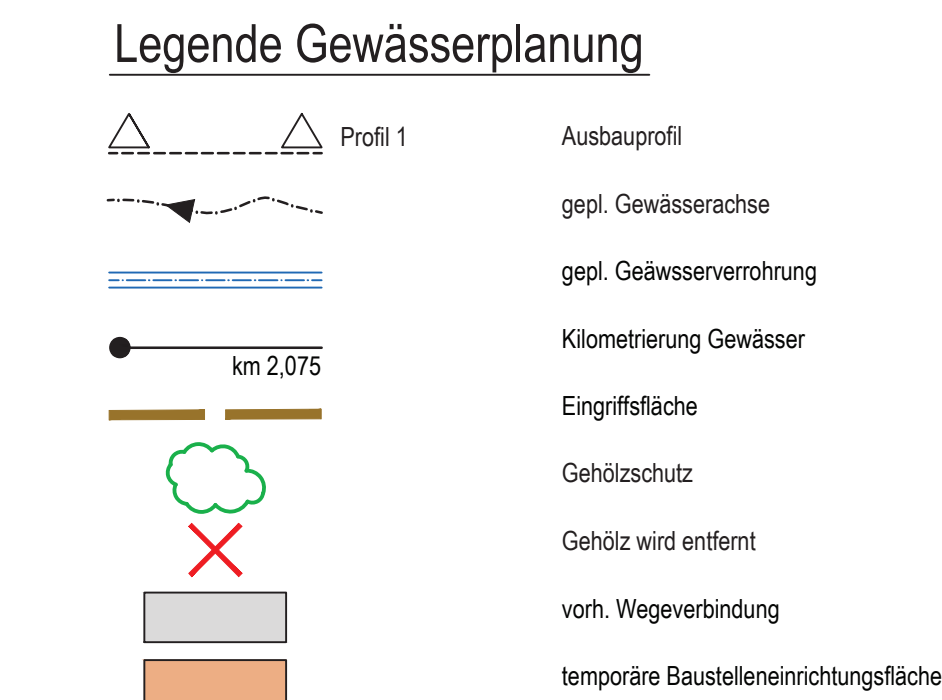

Darstellung auf der Grundlage von digitalen Daten der
Stadt Dortmund (GNSS-Sapos, DHHN 2016-NHN)
Lagebezugssystem ETRS89/UTM32

4.					
3.					
2.					
1.					
Nr.:	Änderung:	geän. am:	Name:	gepr. am:	Name:

Legende

Bestand:

Planung

	Vorhandener Kanal		gepl. Regenwasserschacht
	Gasleitung		gepl. Schmutzwasserschacht
	Wasserleitung		gepl. Mischwasserschacht
	Telekommunikationsleitung		gepl. Regenwasserkanal
	1 kV		gepl. Schmutzwasserkanal
	10 kV		gepl. Mischwasserkanal
	Stromleitung		gepl. Baugrube
	Fernwärmeleitung		
	sonstige Leitung		
	Druckrohrleitung		
	Anschluss links/rechts		
	Anschluss von oben		
	Baumbestand		

Anmerkung

Die dargestellten Versorgungsanlagen sind aus den von den Versorgungsunternehmen zur Verfügung gestellten Planunterlagen (teilweise unmaßstäblich und ohne Einmessung) übernommen worden. Die genaue Lage ist in der Örtlichkeit durch Querschläge festzustellen. Die Eintragungen haben keinen Anspruch auf Vollständigkeit. Der Auftragnehmer hat sich vor Baubeginn bei den Versorgungsunternehmen über die genaue Lage der Versorgungsanlagen zu erkundigen.

Die vorhandenen Kanalanlagen
sind örtlich zu überprüfen!



Stadt Dortmund
Stadtentwässerung

Maßnahme: Hinterlandentwässerung Kurler Busch

Pfalzstraße / Tiewinkel Darstellung: Lageplan 6 Maßstab: 1:250		Datum: Juli 2006 Plan-Nr.: 54.056-08
--	--	---