




Schnitt A - A
R08

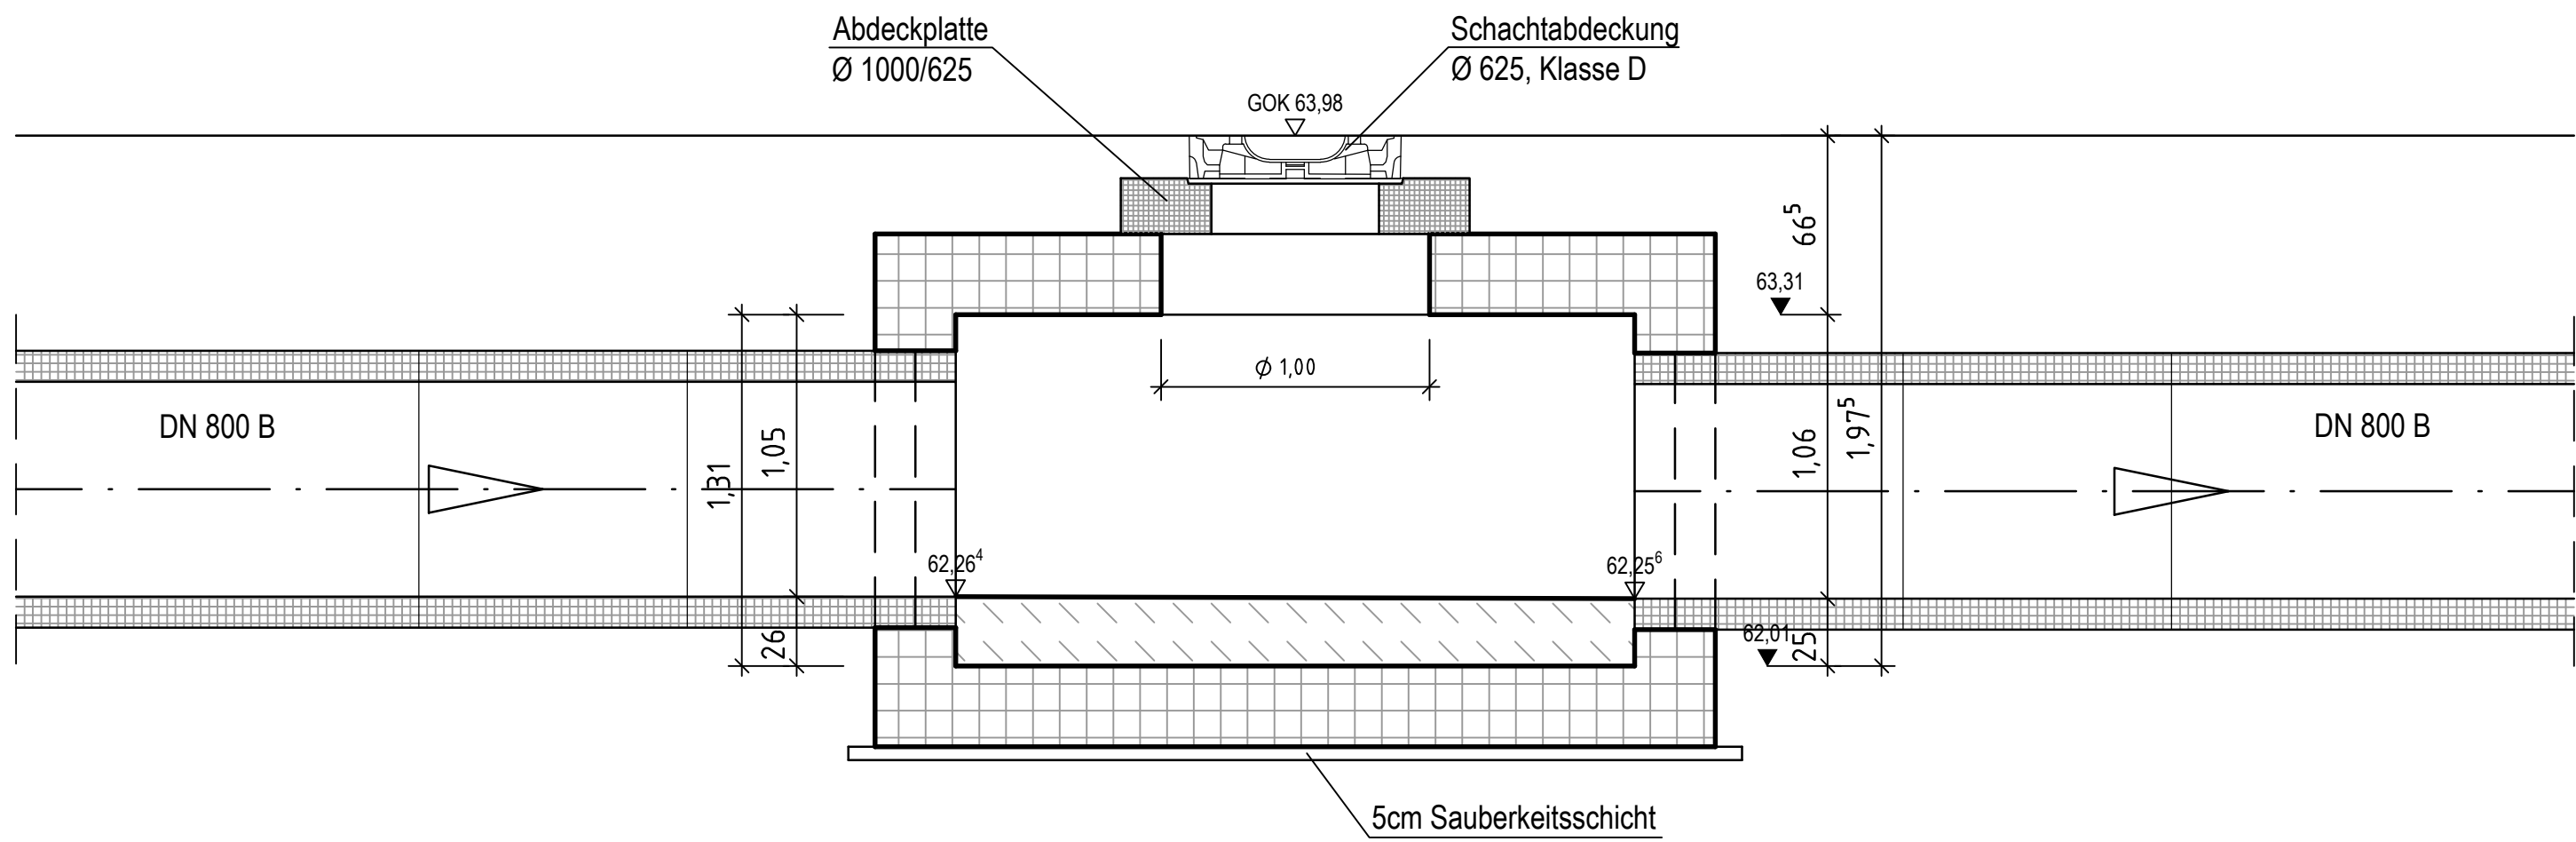


Schnitt A - A
R012

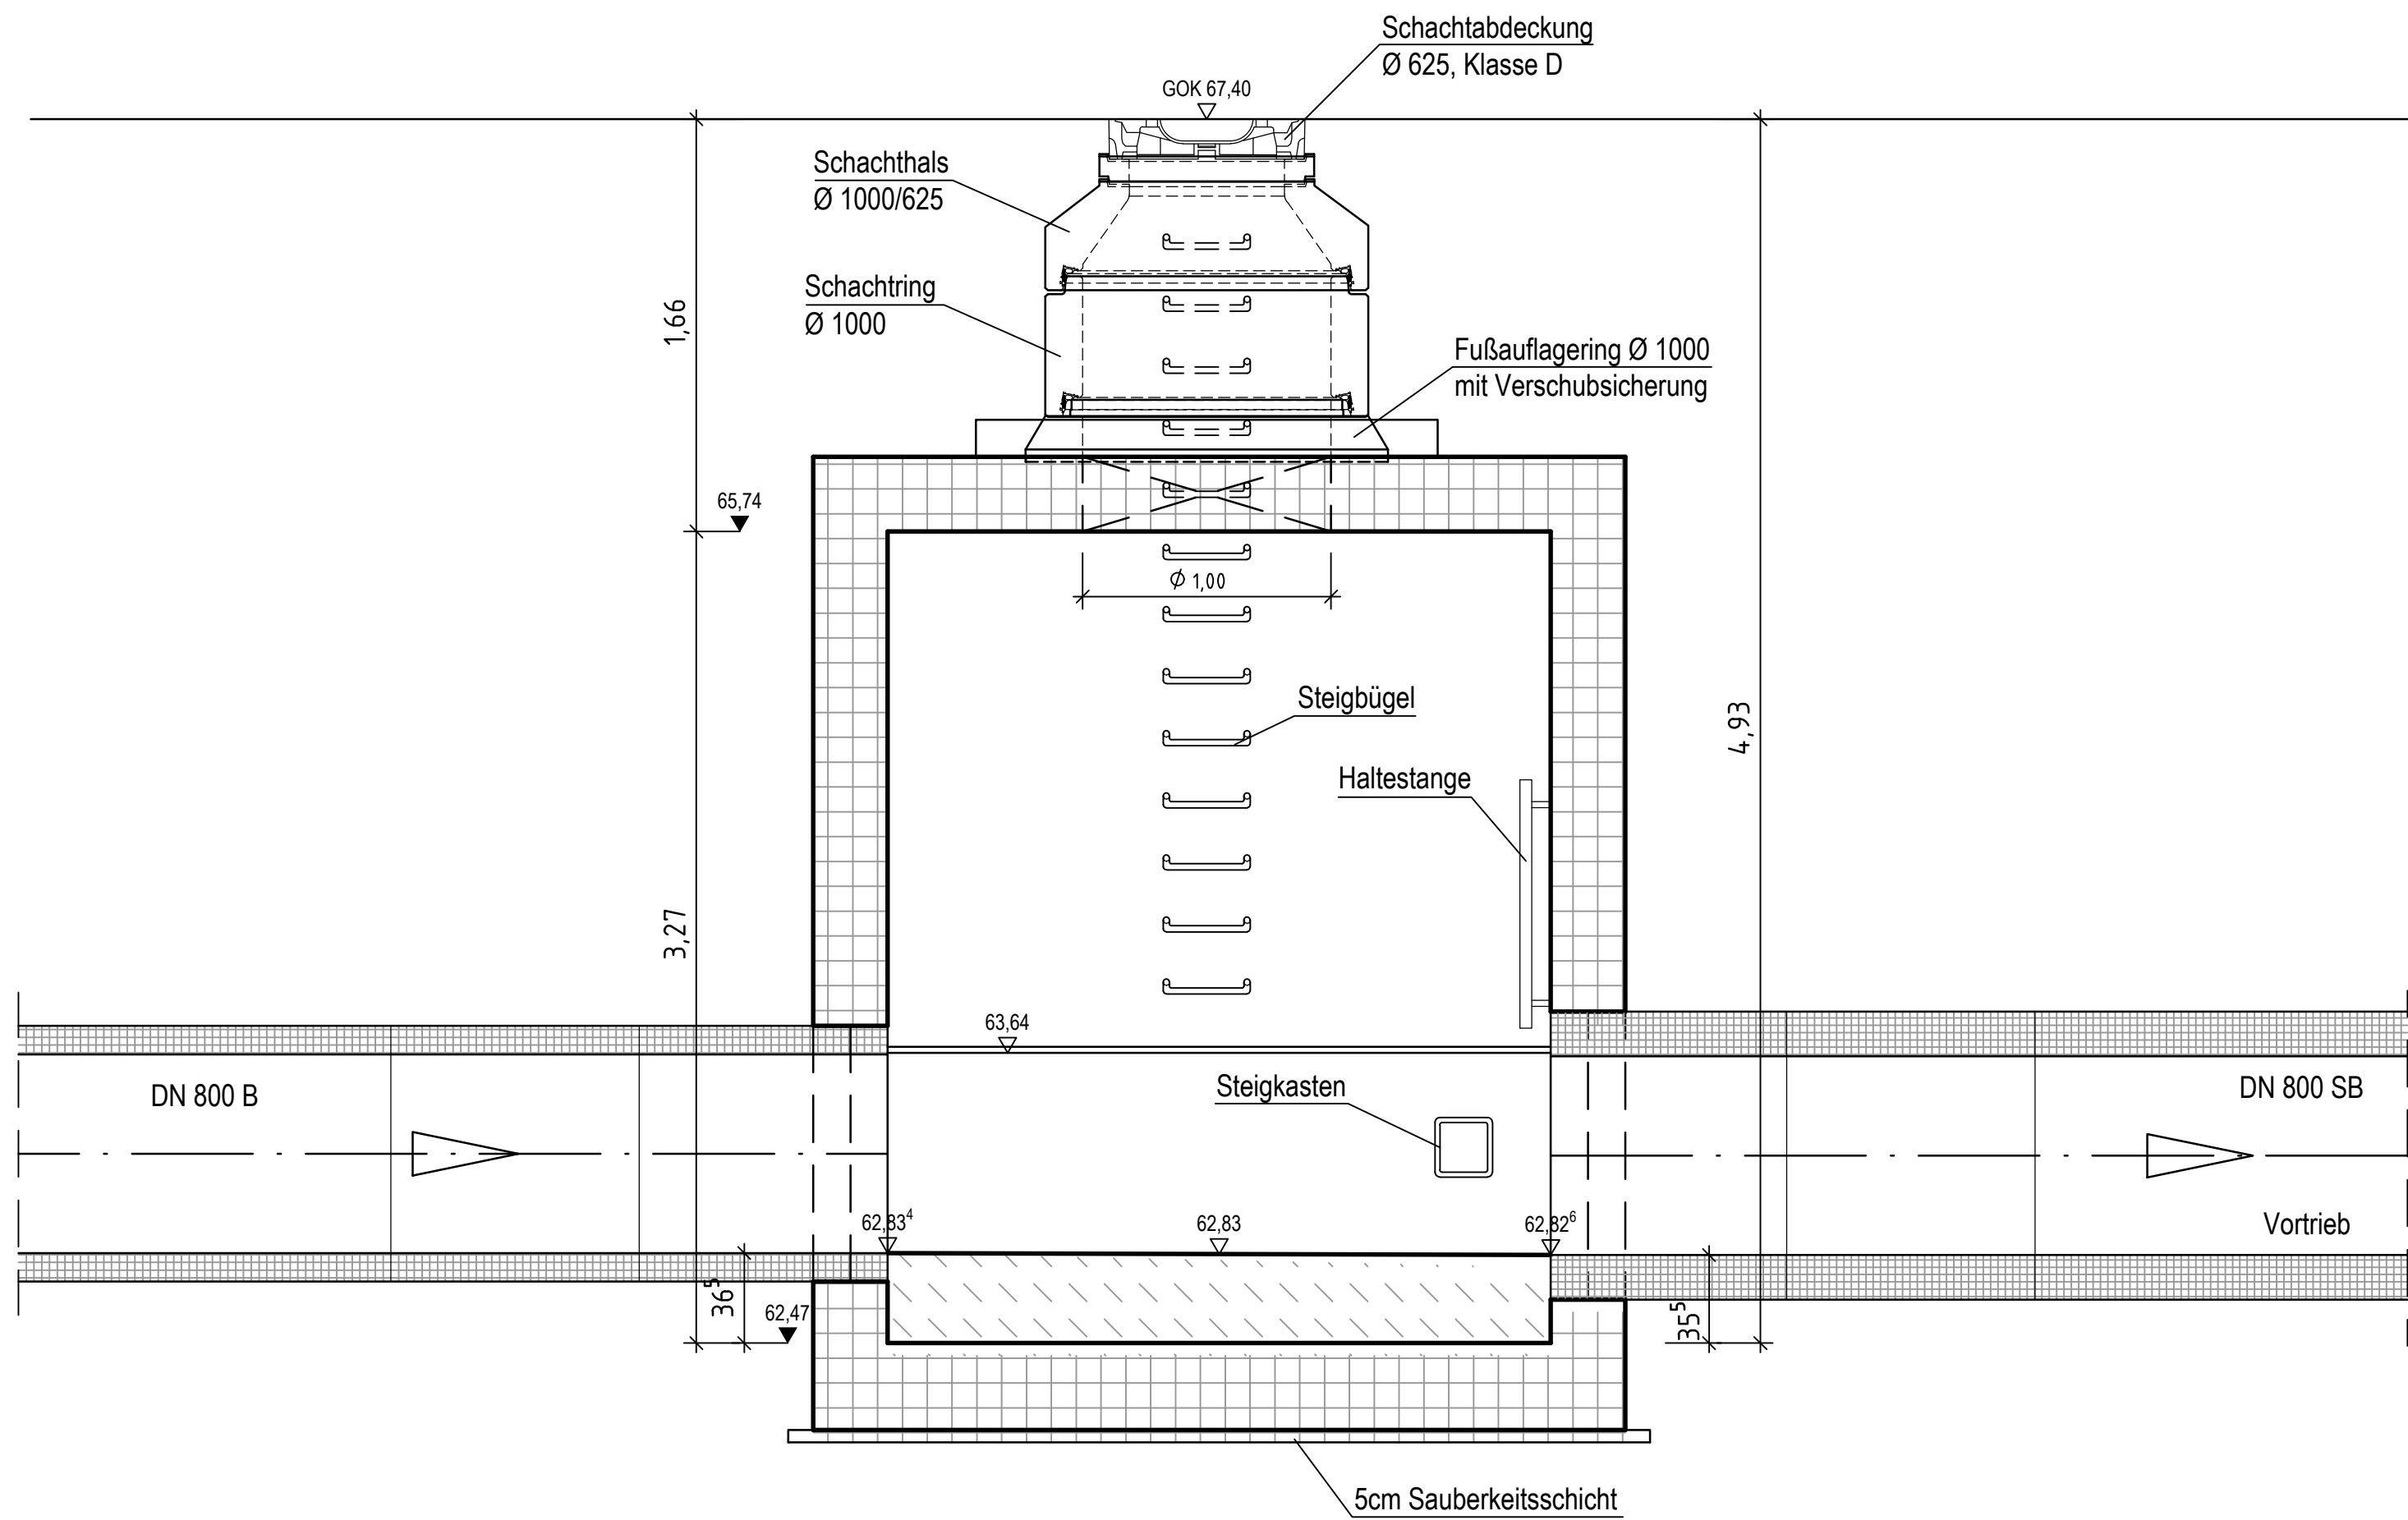

Grundriss
R08

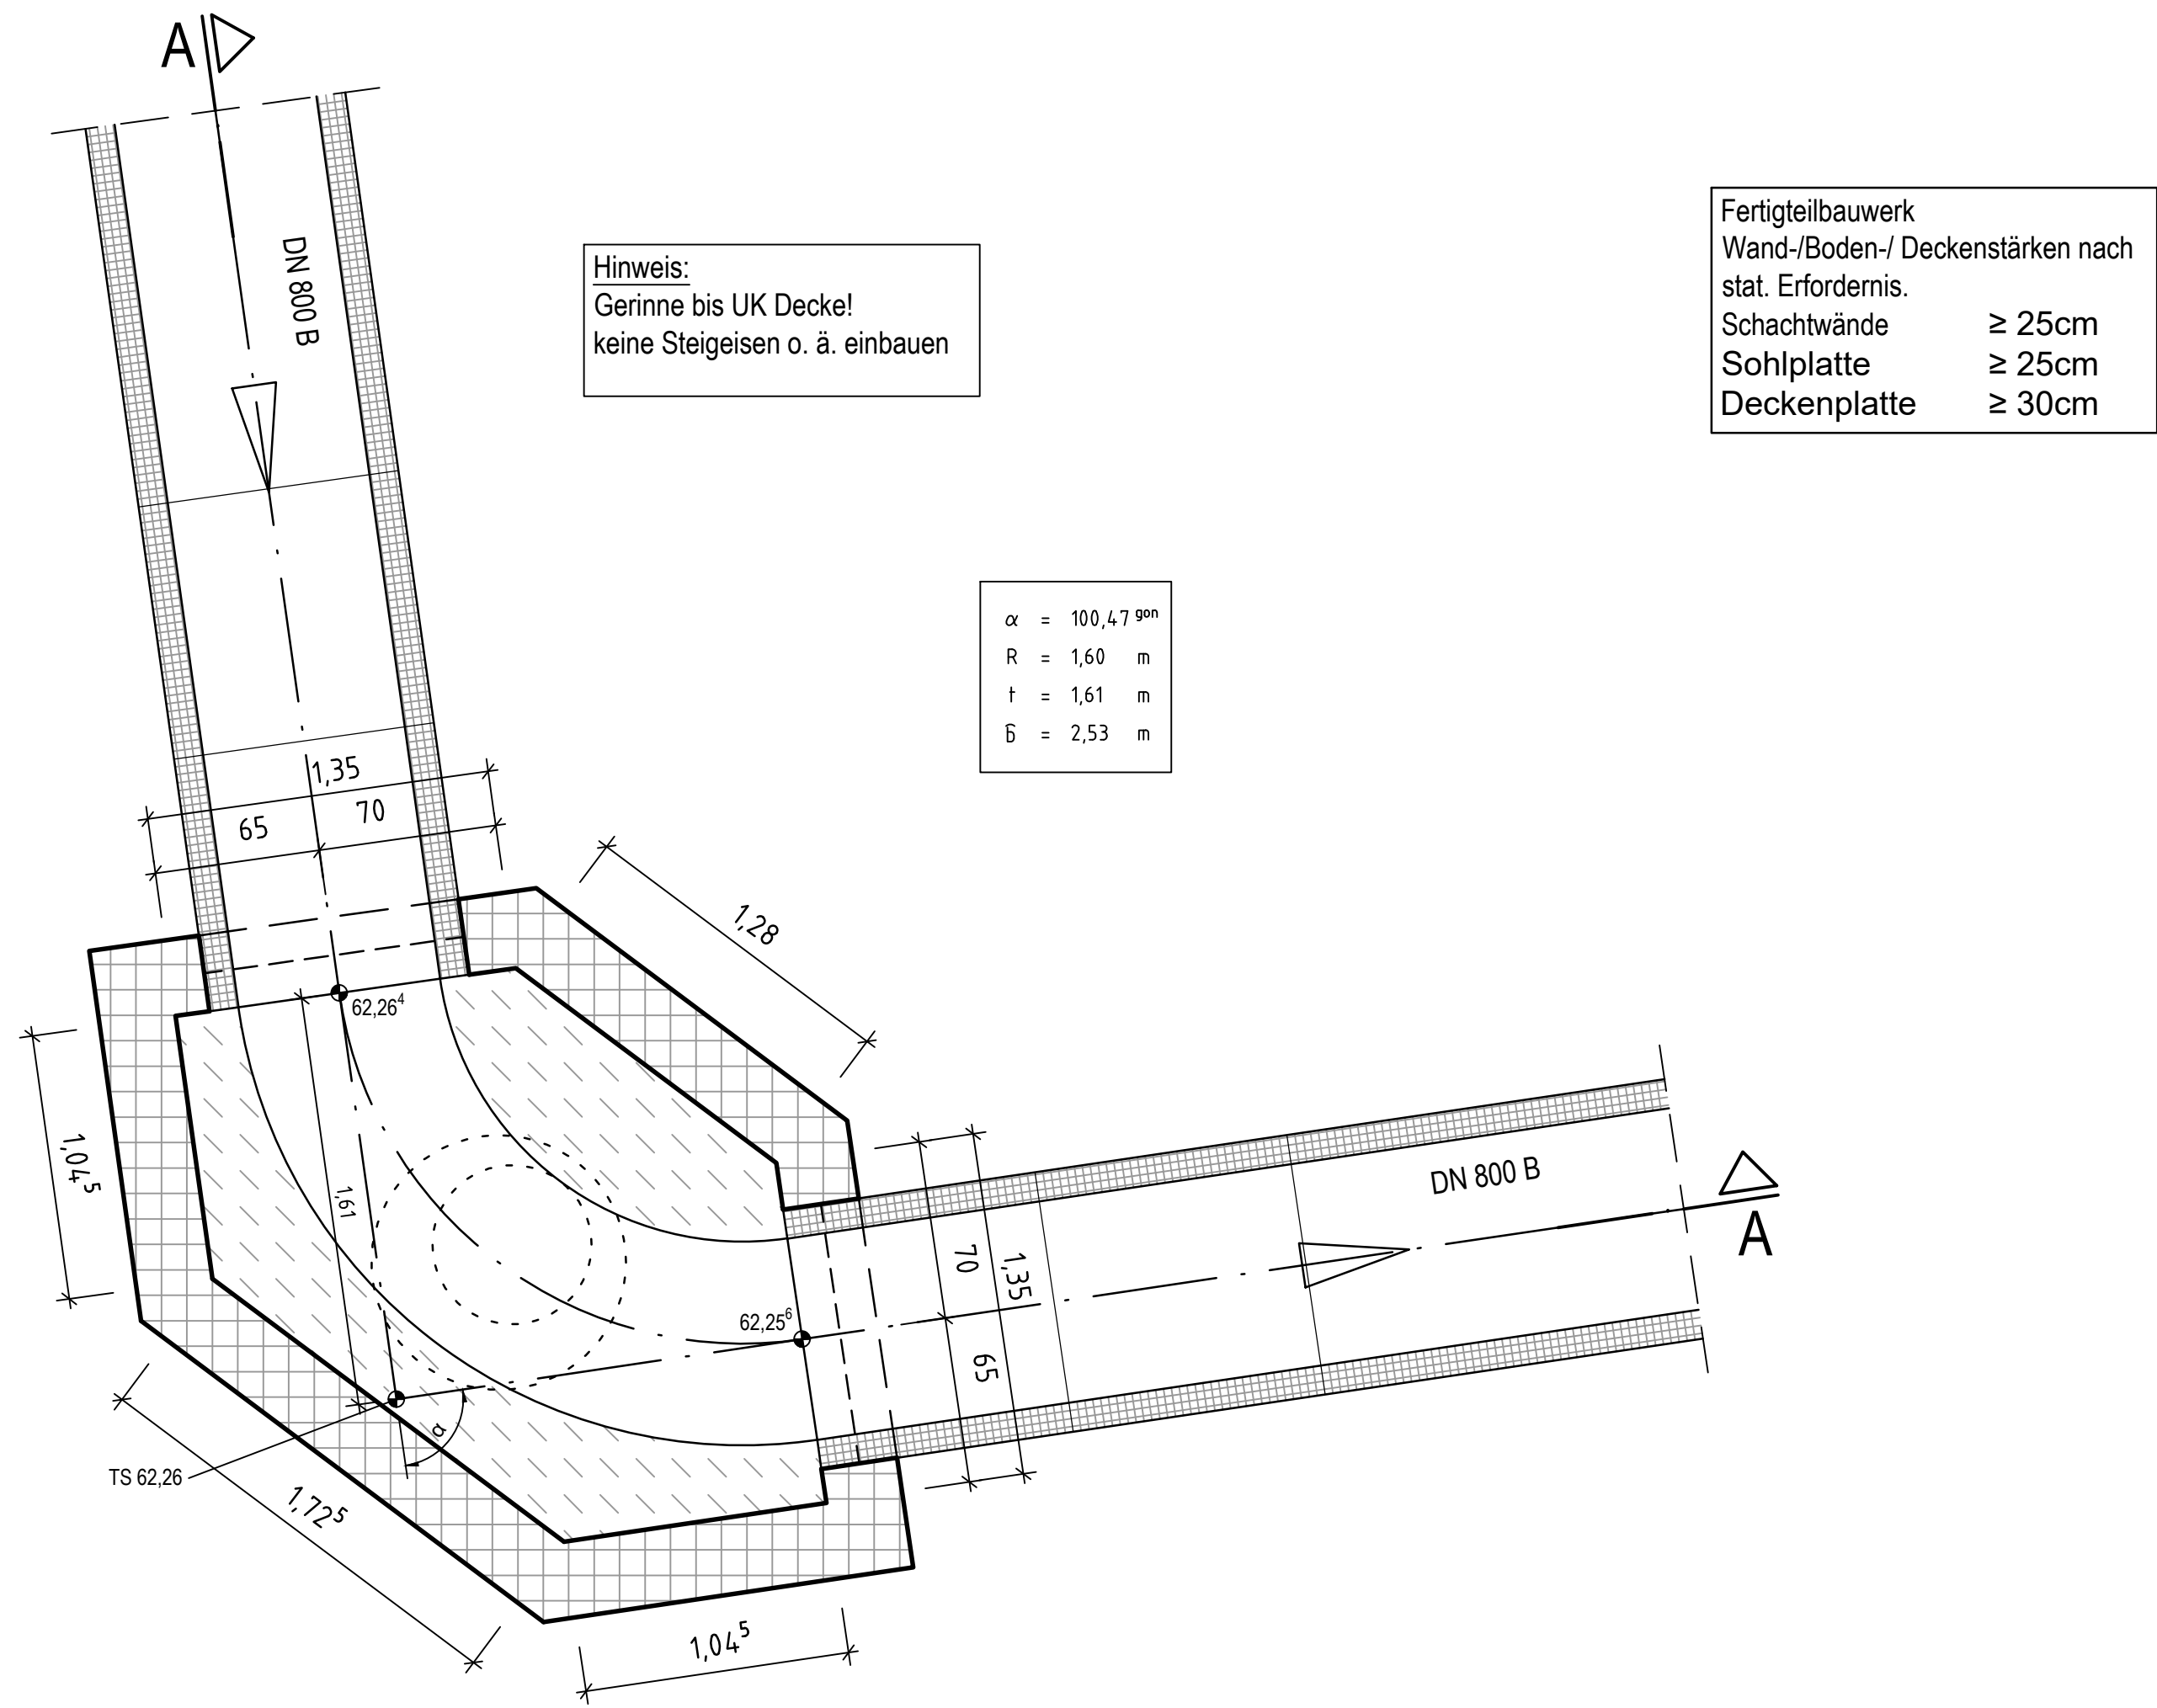

Grundriss
R012

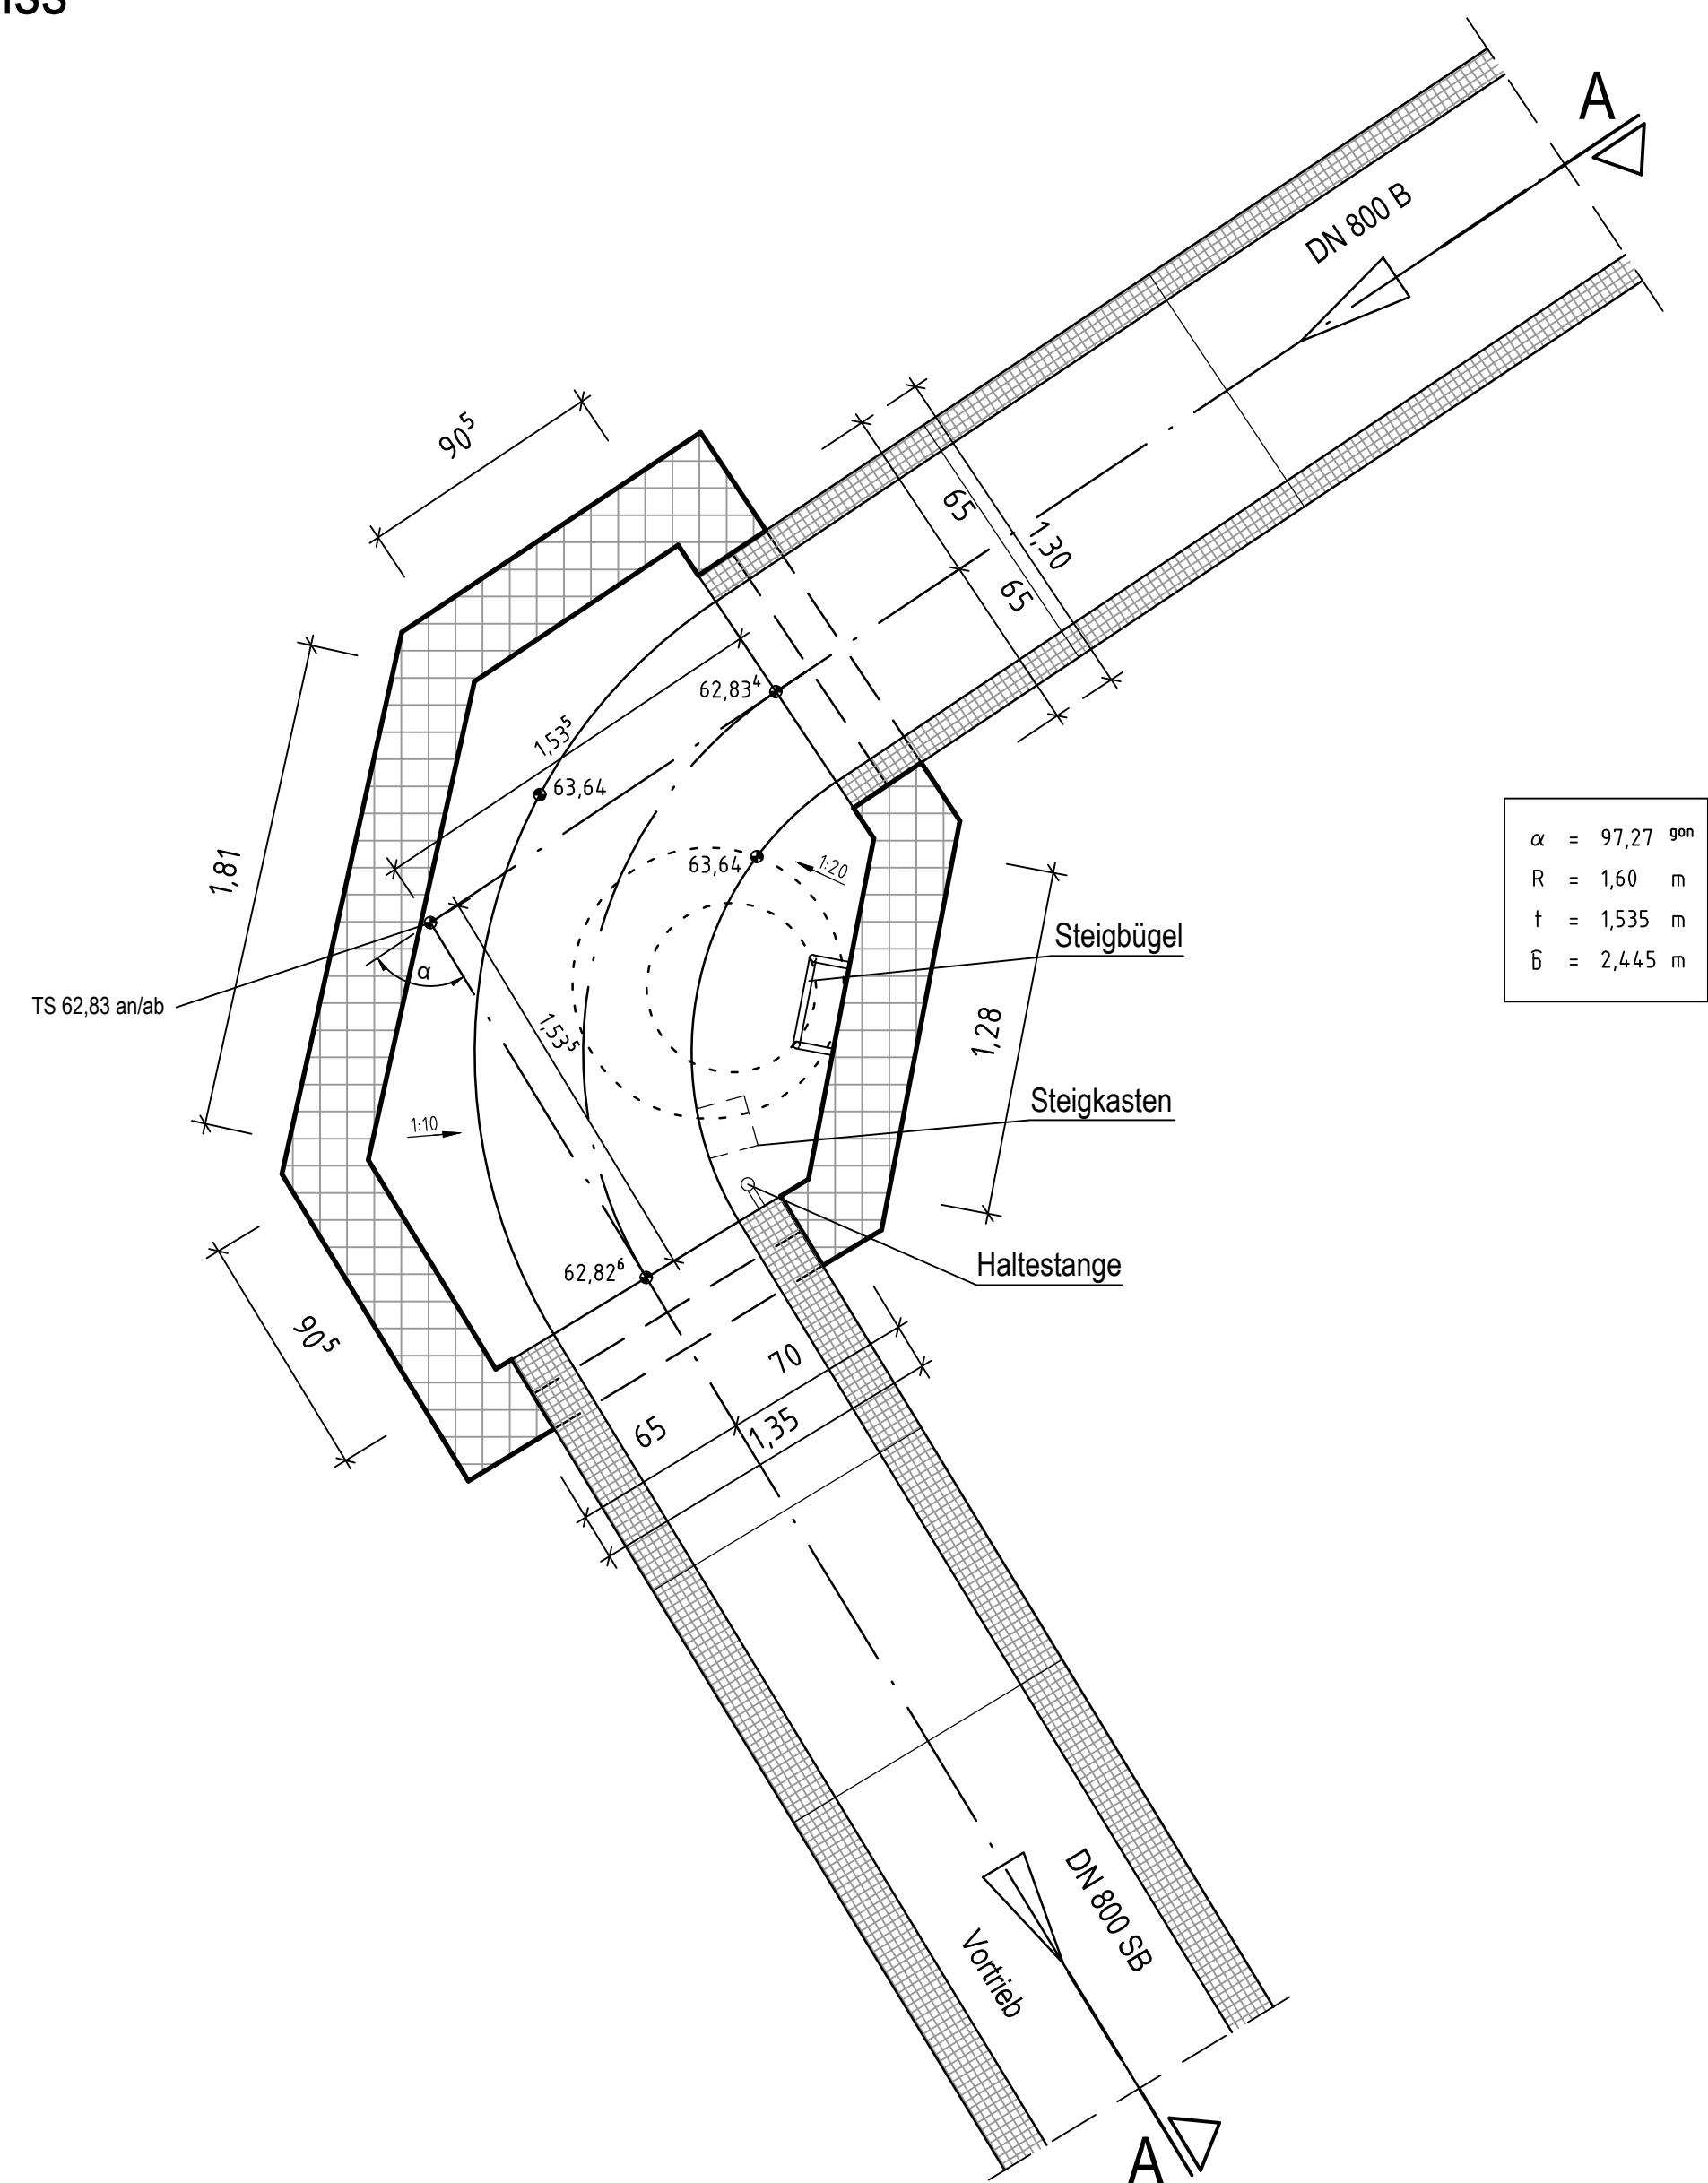

Nur zur Ausschreibung

Endgültige Abmessungen nach statischen und konstruktiven Erfordernissen.
Die Innenabmessungen der Bauwerke sind einzuhalten.

Winkel für die Richtungsänderung der Kanäle wurden grafisch ermittelt und
sind in der Örtlichkeit zu überprüfen!

Zeichenerklärung:

- ➔ Schmutzwasserkanal ➔ Regenwasserkanal
➔ Mischwasserkanal ➔ Druckrohrleitung

Anmerkung zu den Bauwerken:

Die Bauwerke sind nach den vor Ort tatsächlich festzustellenden
Achswinkeln auszubilden.
Die angegebenen Maße sind in der Örtlichkeit zu prüfen. Die Stärken der
Bauteile aus Stahlbeton sind in einer gesonderten Statik nachzuweisen.



Stadt Dortmund
Stadtentwässerung

Maßstabs:
Hinterlandentwässerung Kurier Busch

Platzstraße / Tiewinkel

Darstellung:
Schachtbauwerke R08, R012

Datum: Juli 2025
Plan-Nr.: 14.056-15

Maßstab: 1:25

Blatt-Nr.: 15

Blatt-Nr.: 15

4011478