




Lageplanausschnitt
Zufahrt Forstwirtschaft
M. 1:50

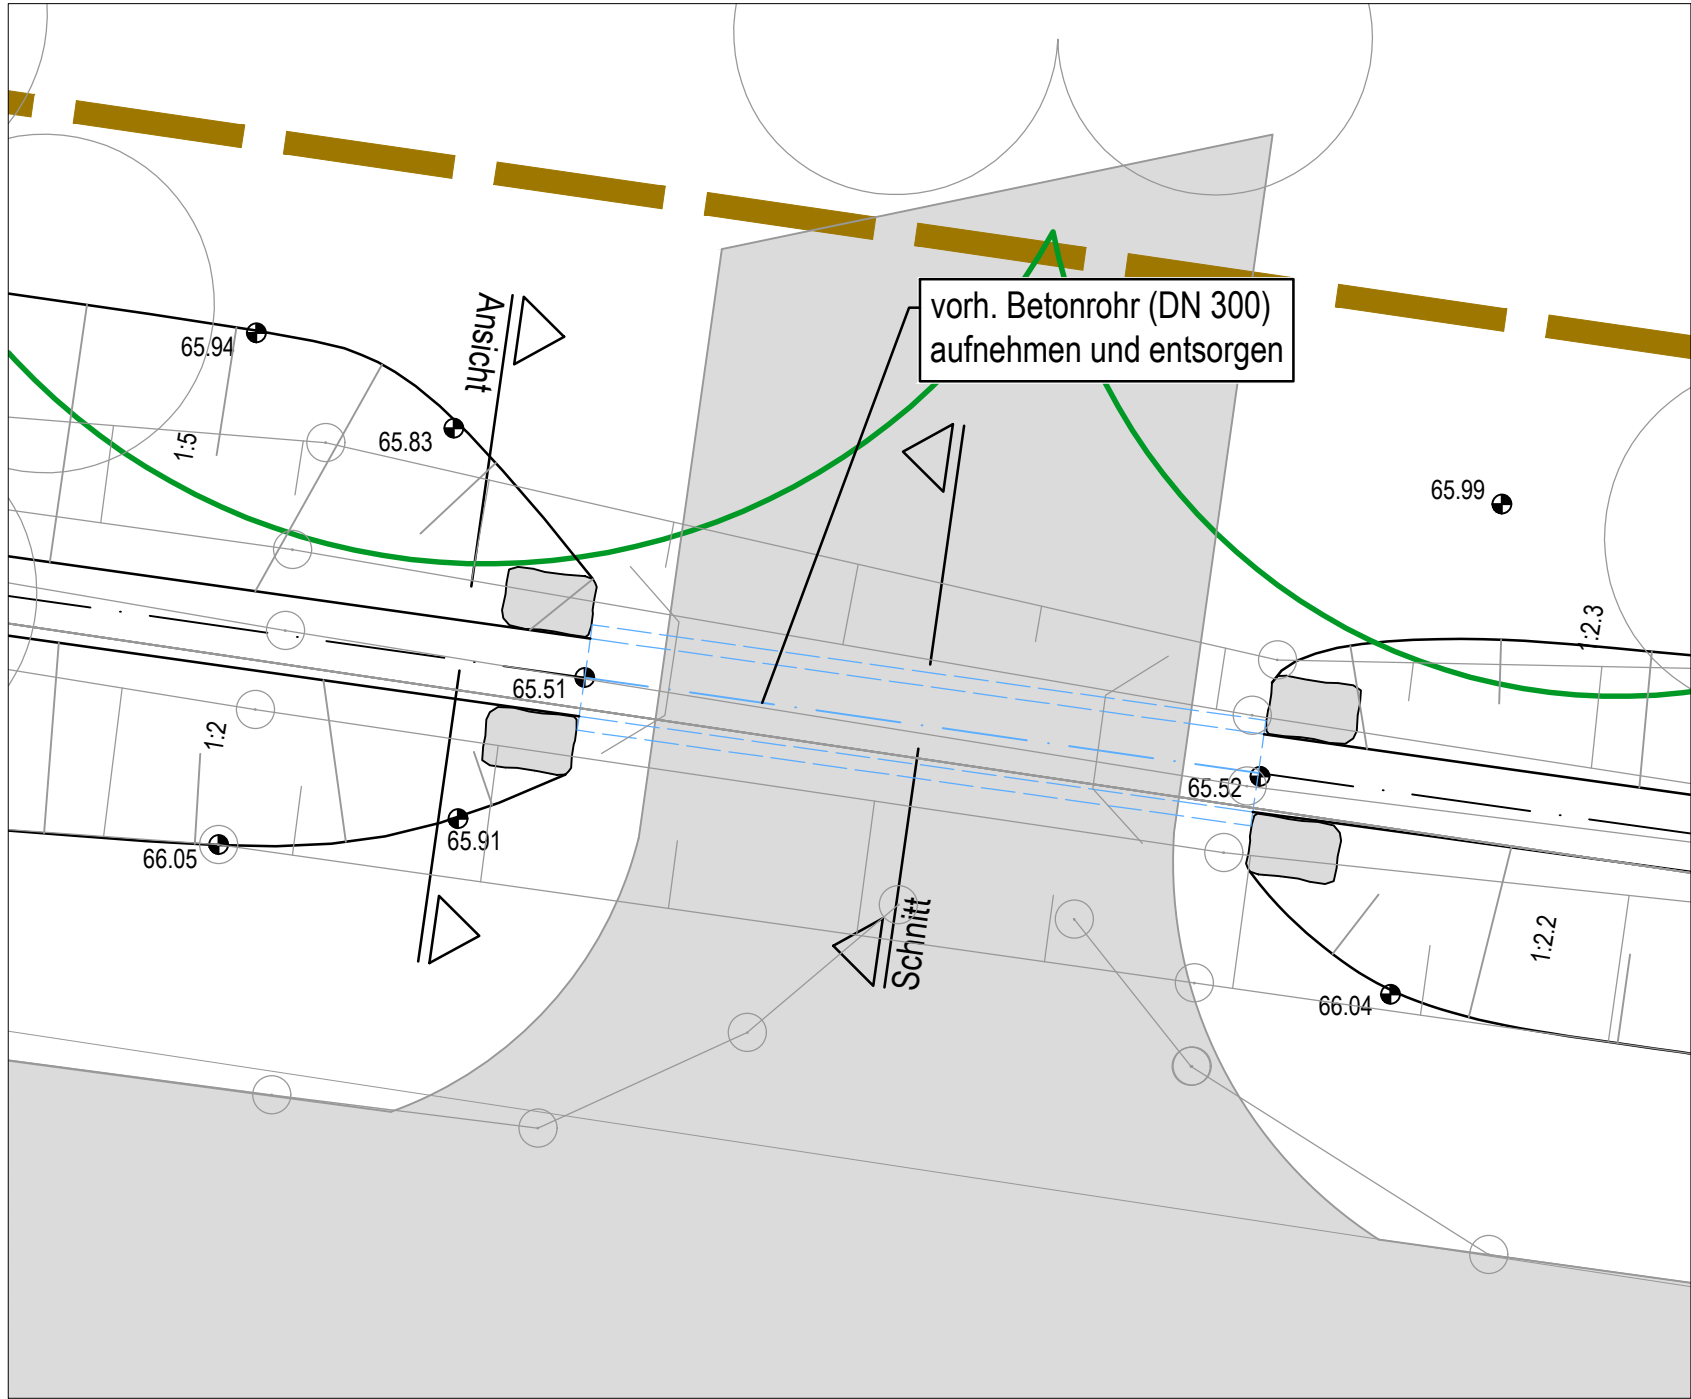


Längsschnitt
Zufahrt Forstwirtschaft
M. 1:25

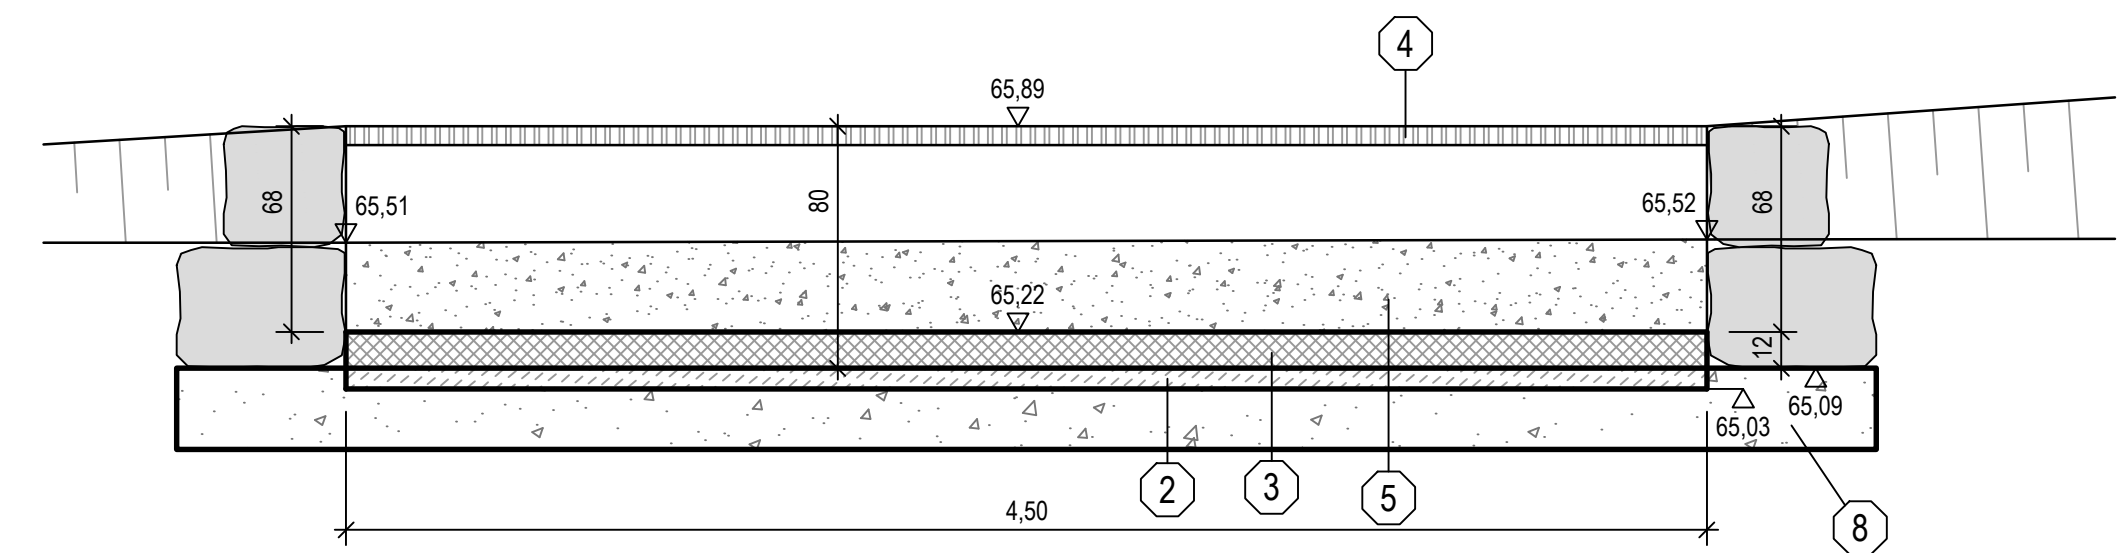


Ansicht
Zufahrt Forstwirtschaft
M. 1:25

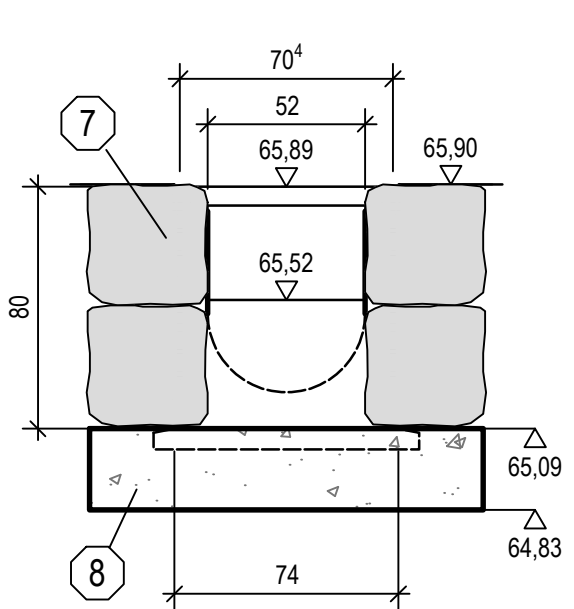


Schnitt
Zufahrt Forstwirtschaft
M. 1:25

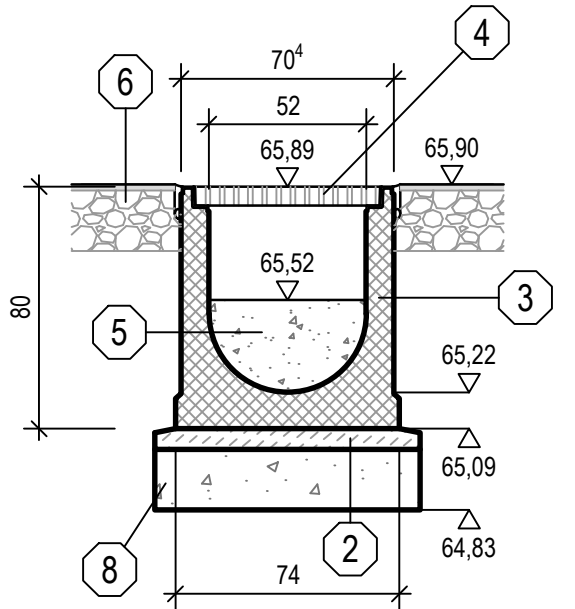


Lageplanausschnitt
Zufahrt Hundeübungsplatz
M. 1:50

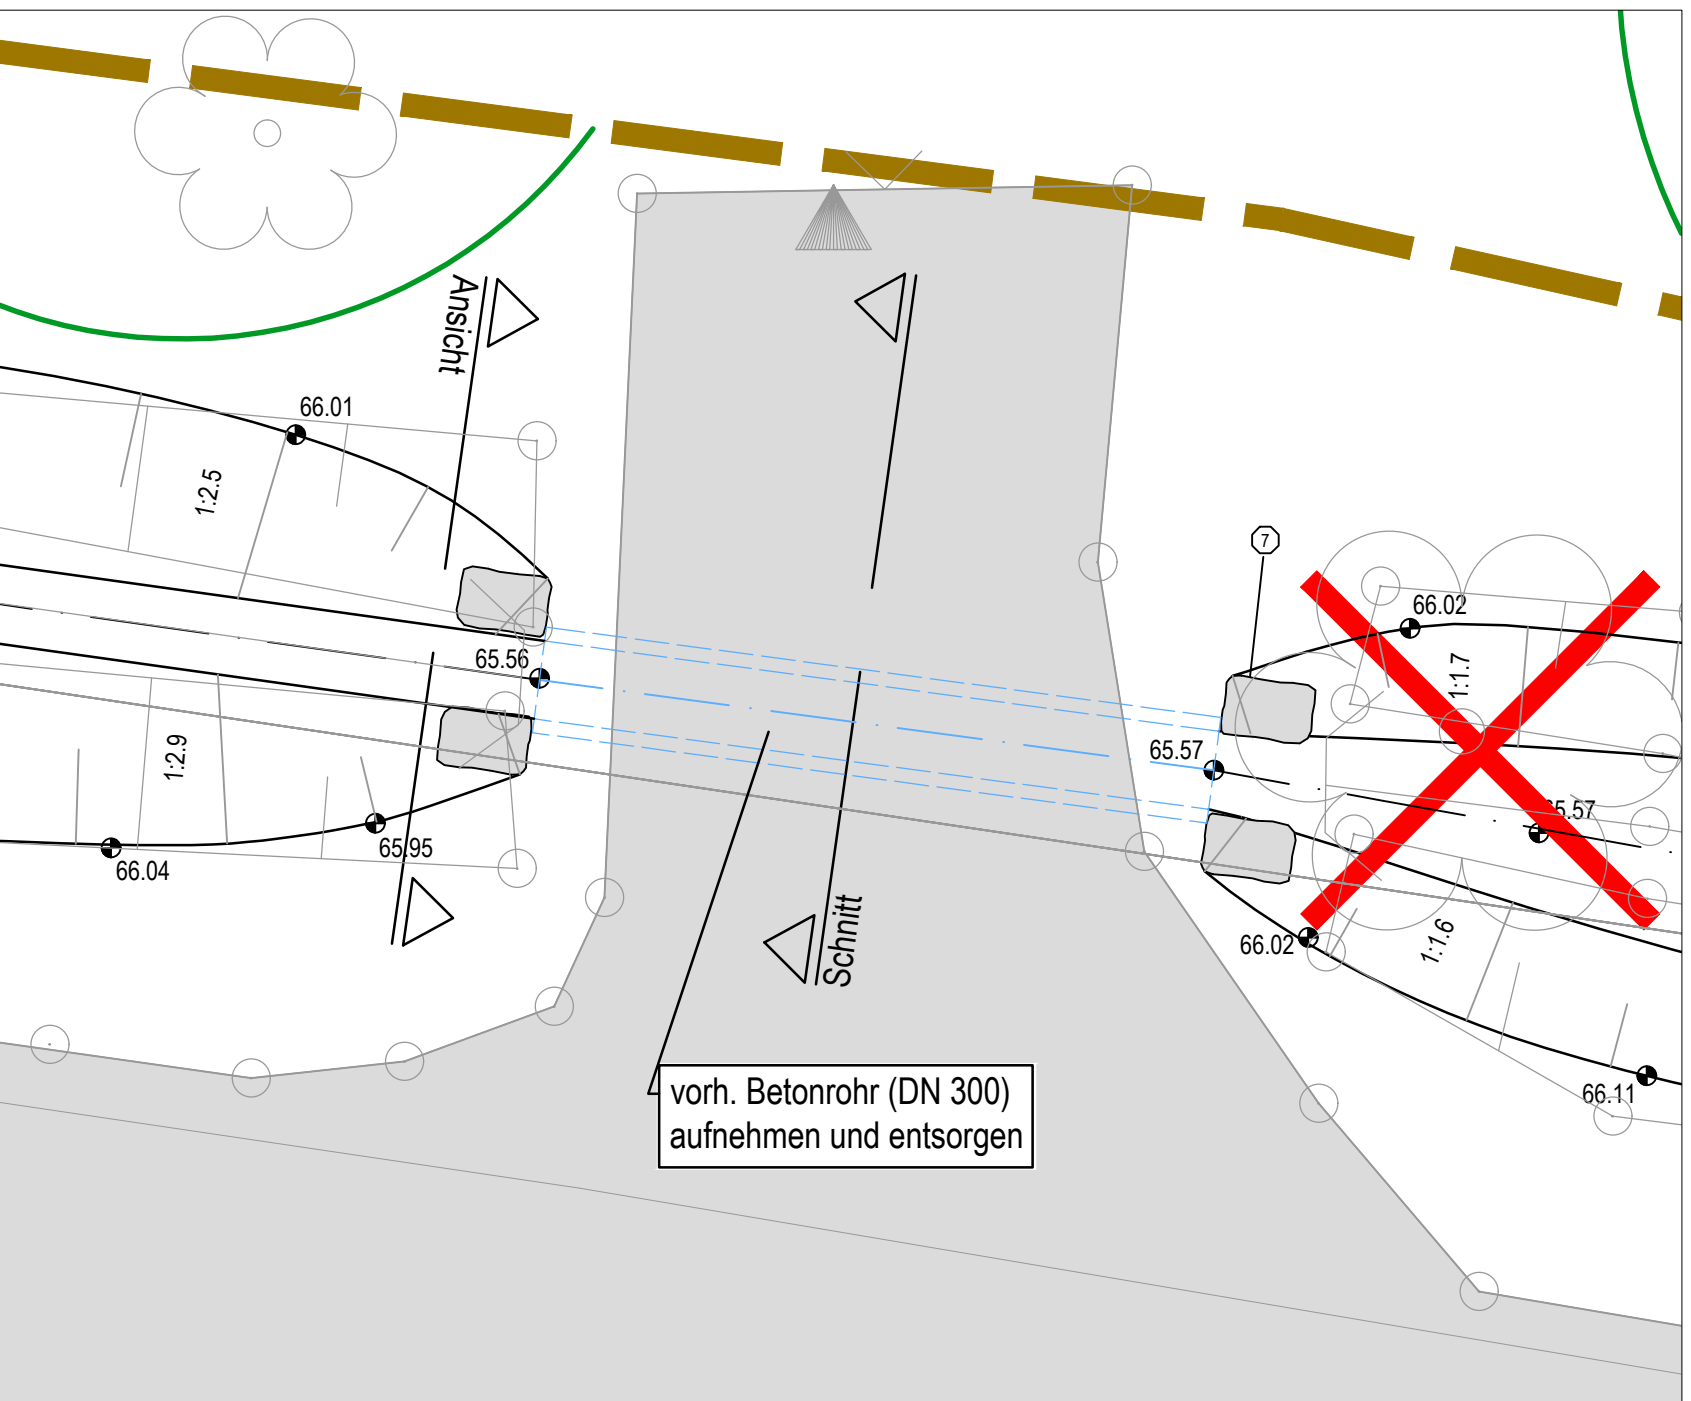


Längsschnitt
Zufahrt Hundeübungsplatz
M. 1:25

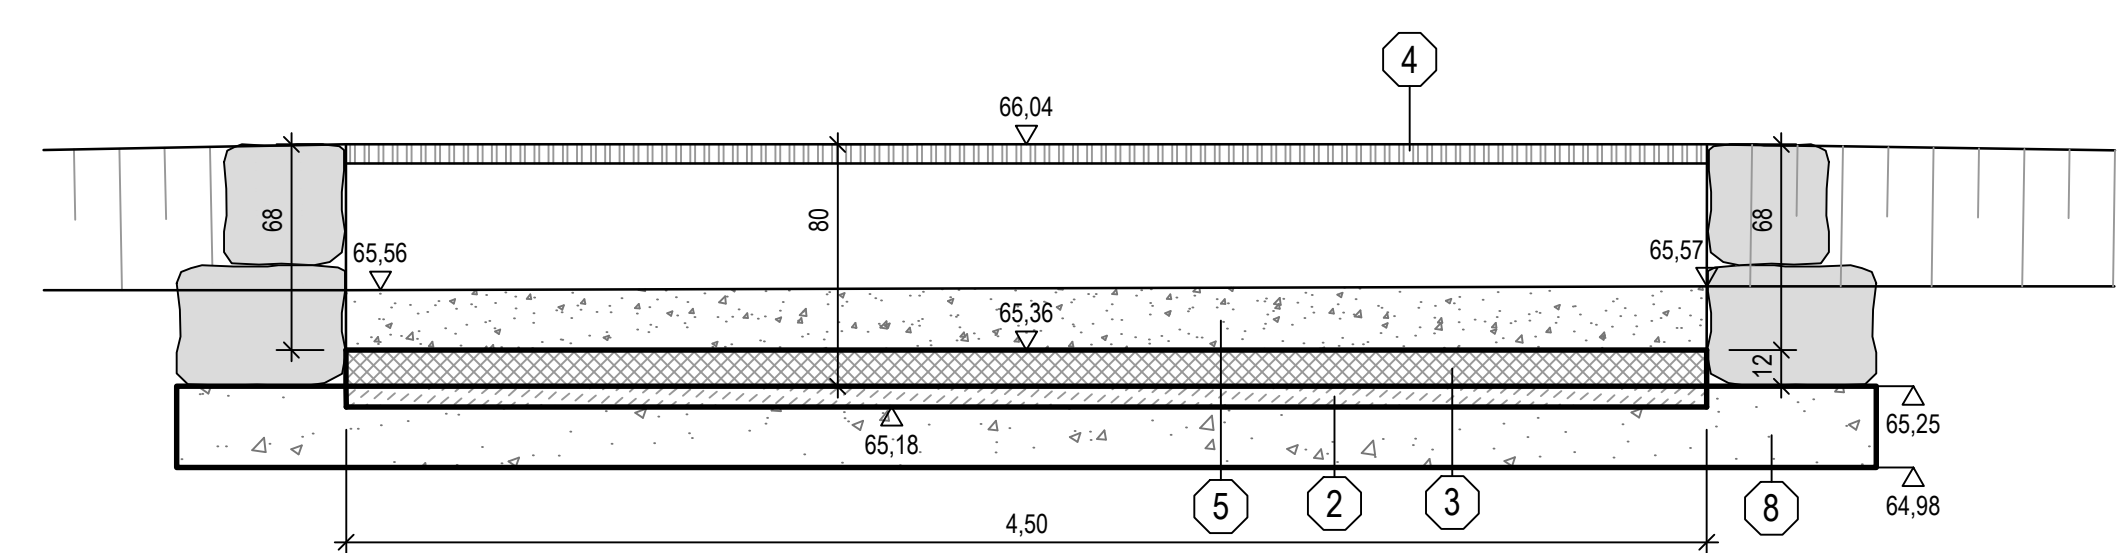


Ansicht
Zufahrt Hundeübungsplatz
M. 1:25

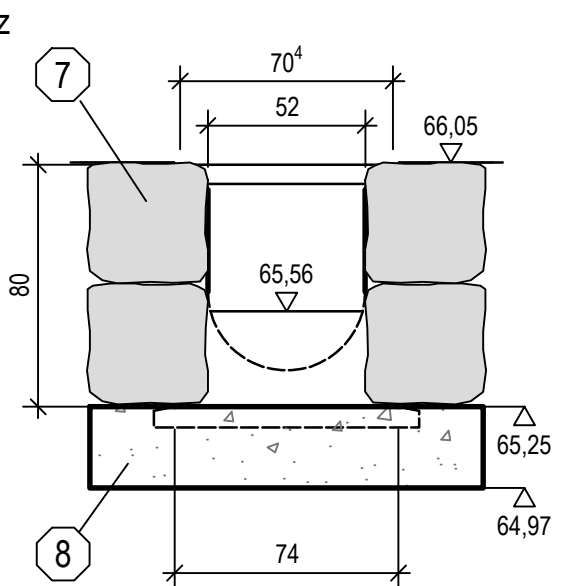


Schnitt
Zufahrt Hundeübungsplatz
M. 1:25

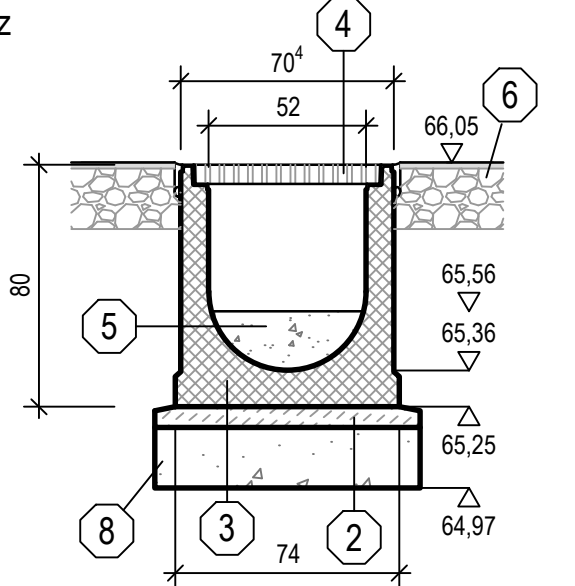


Lageplanausschnitt
Im Ostfeld
M. 1:50

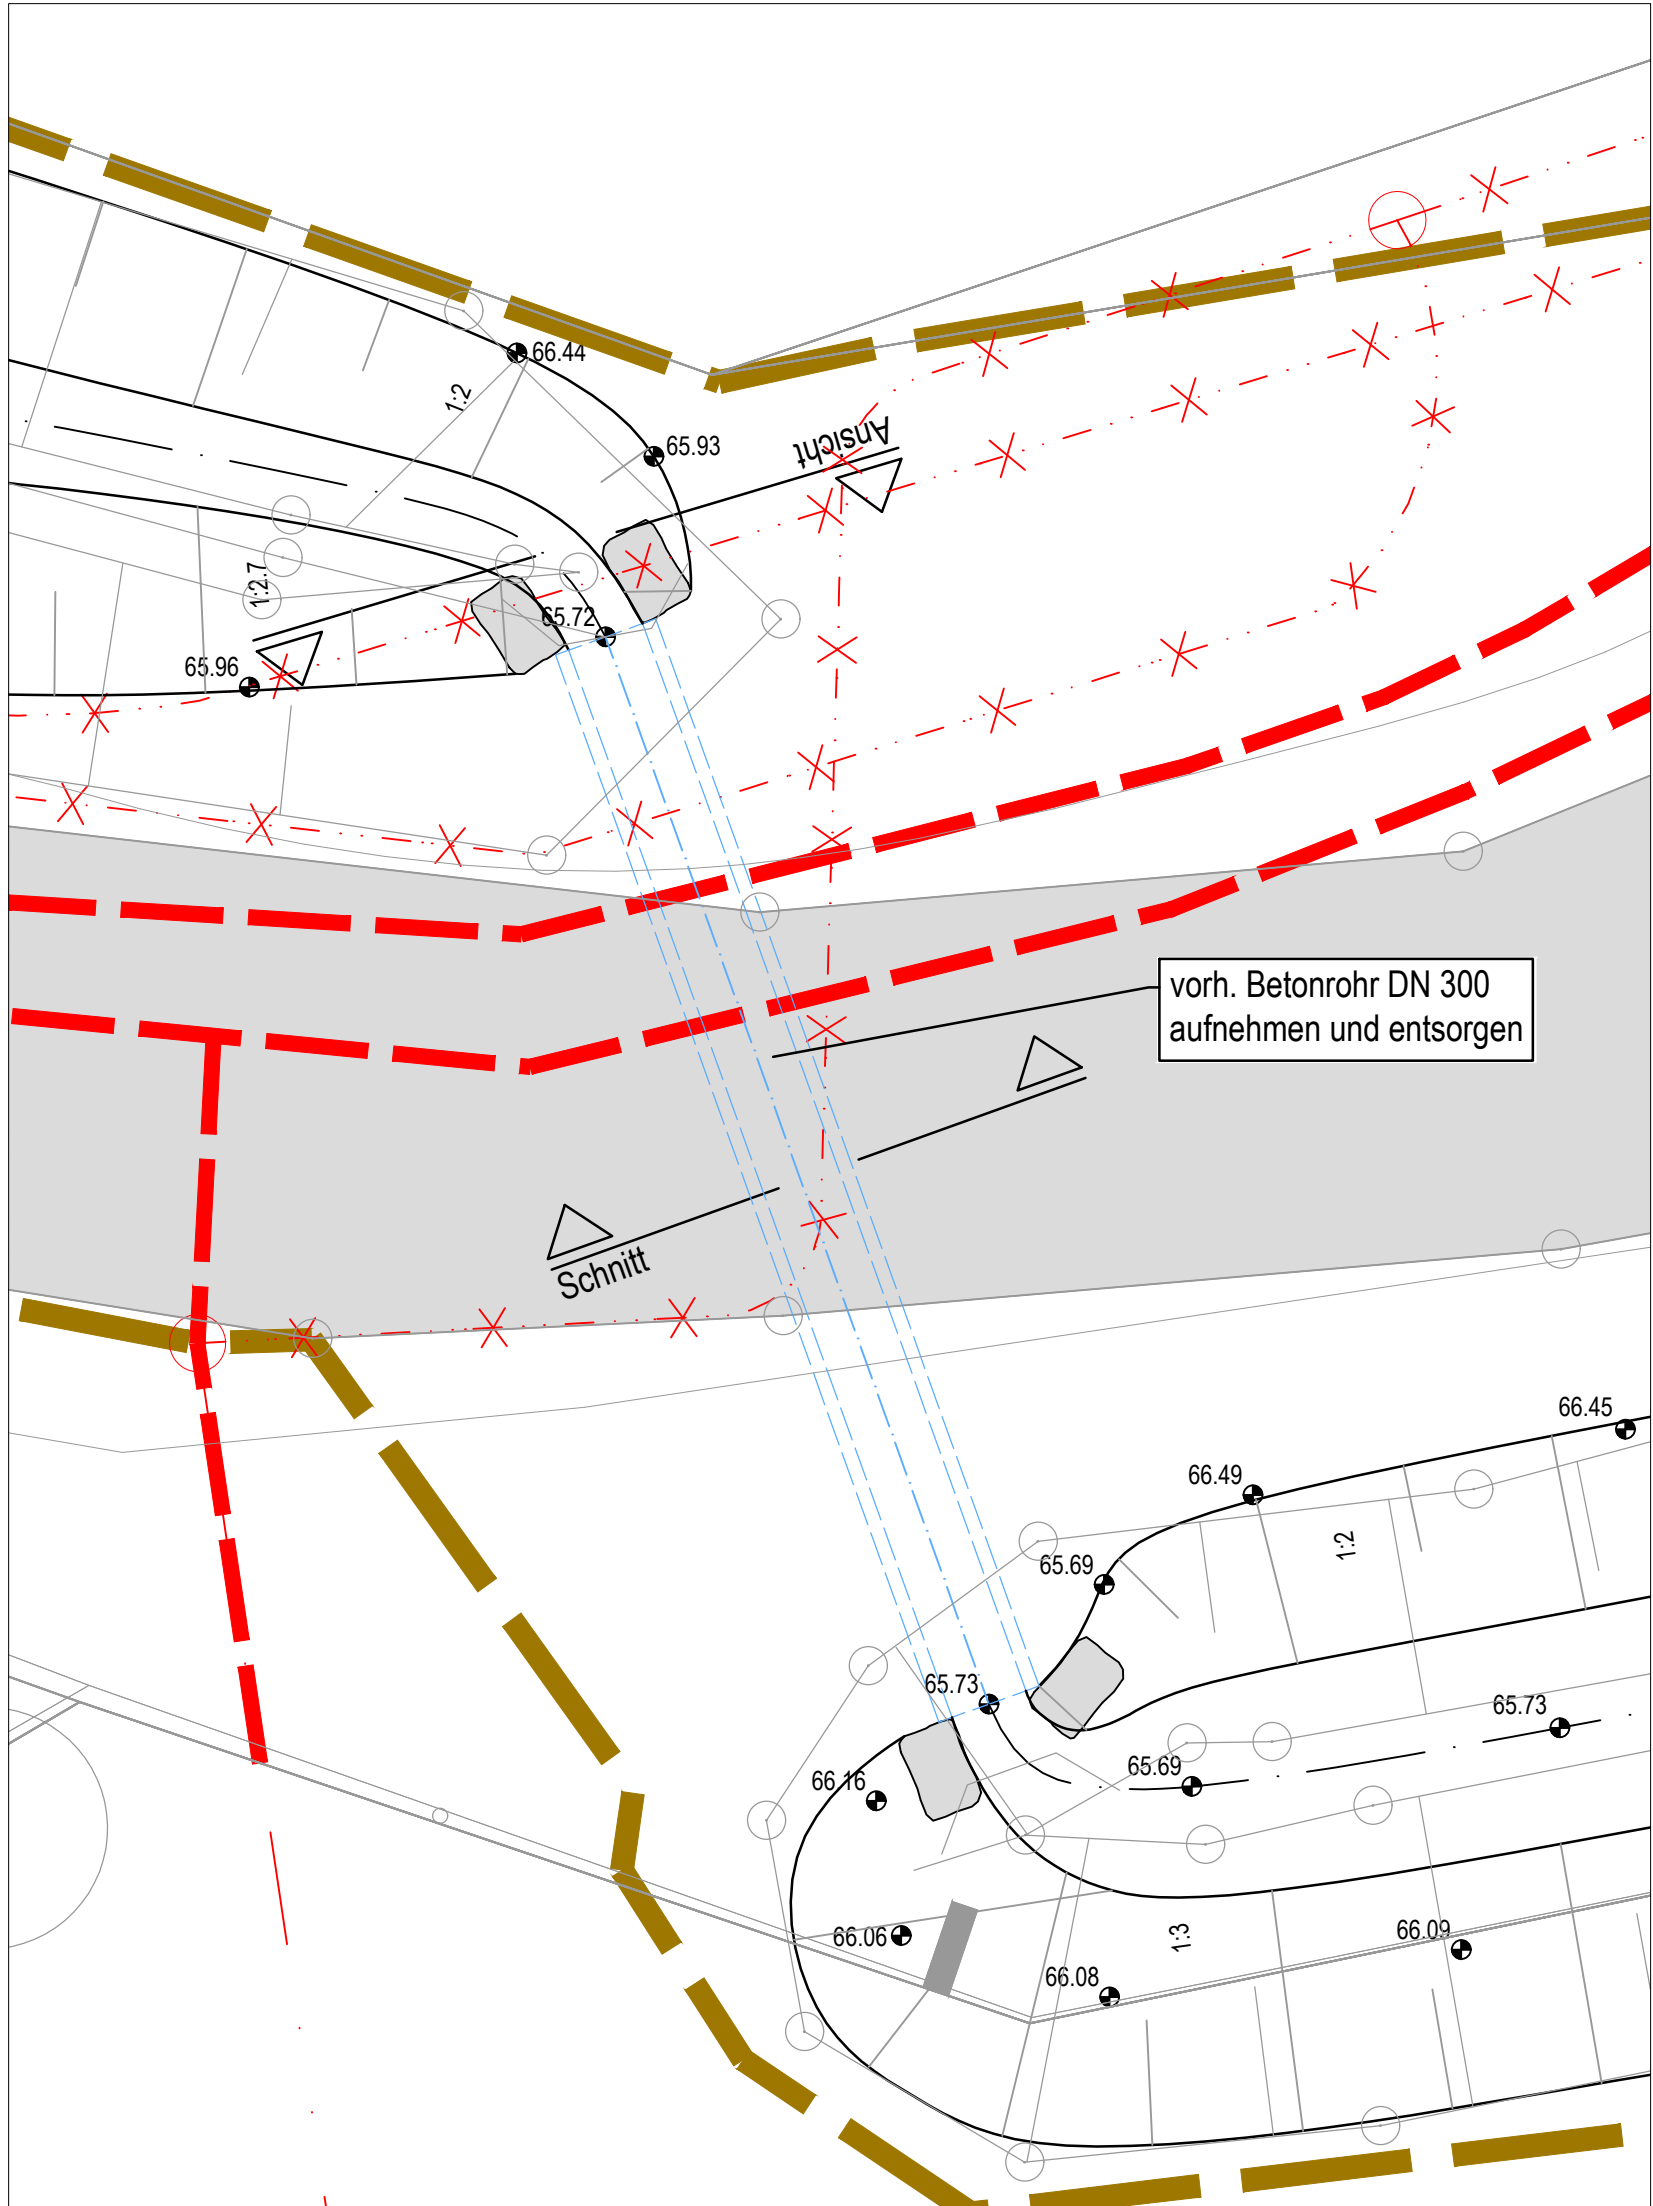


Längsschnitt
Im Ostfeld
M. 1:25

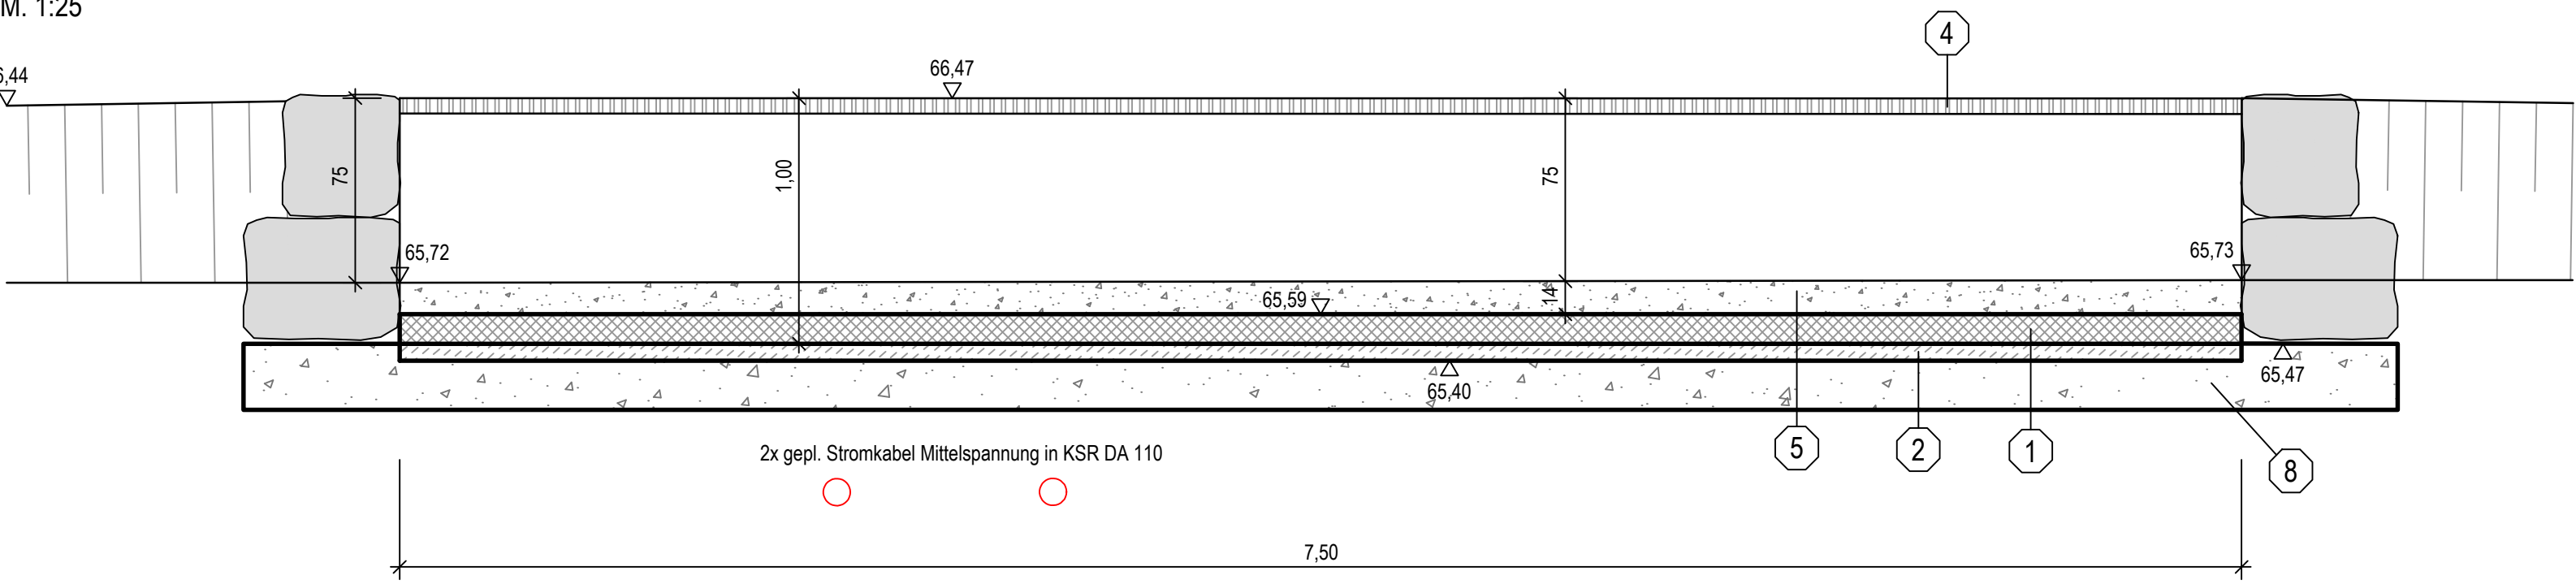

Ansicht
Im Ostfeld
M. 1:25

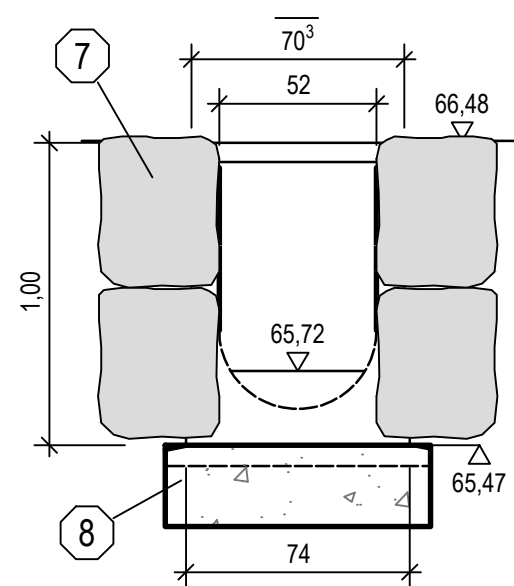

Schnitt
Im Ostfeld
M. 1:25

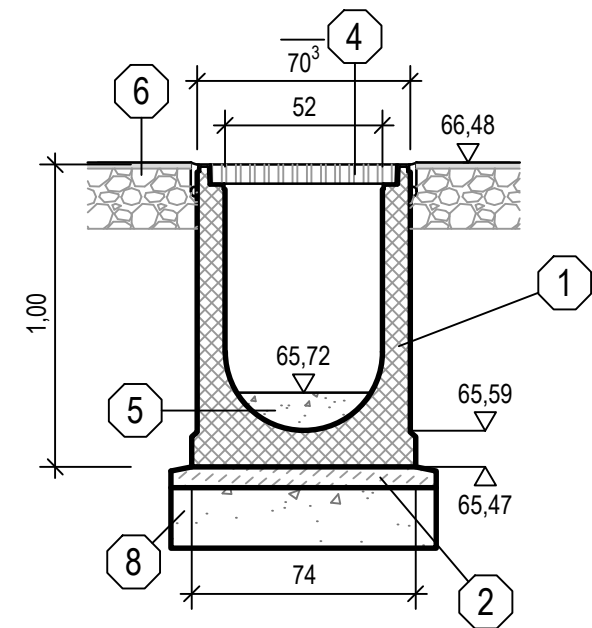

Legende:

- 1 Trogprofil ohne Innengefälle, L = 1500mm /3000mm, Bauhöhe 1000mm, Belastungsklasse F 900, mit Gusszarge aus stahlbewehrtem Beton C 60/75 nach DIN EN 1433, bis Belastungsklasse F 900 gemäß DIN EN 1433
- 2 Sauberkeitsschicht C 12 / 15, X0
- 3 Trogprofil ohne Innengefälle, L = 1500mm /3000mm, Bauhöhe 800mm, Belastungsklasse F 900, mit Gusszarge aus stahlbewehrtem Beton C 60/75 nach DIN EN 1433, bis Belastungsklasse F 900 gemäß DIN EN 1433
- 4 Stieg-Gussabdeckung für Trogprofil, L = 500 mm, Breite 633 mm, Höhe 45mm, Belastungsklasse gemäß DIN EN 1433, mit 8 M12/A2 Schrauben pro laufendem Meter
- 5 Sohlsubstrat, anstehendes Loß-Lehmmaterial, ohne Verunreinigungen
- 6 Wegeaufbau:
- 2 cm Deckschicht, natürliche Gesteinskörnung, D₀₅ 05 mm
- 20 cm Tragschicht, Mineralgemisch aus Naturstein der Körnung 0/32 mm
- 7 Grauwacke, gebrochene Mauersteine, L/B/H = 40-60/40-60/40-60 cm
- 8 20 cm Schottertragschicht aus 0/45 mm Mineralgemisch
- Gehölzschutz
- Gehölz wird entfernt
- Eingriffsfläche
- vorh. Stromkabel Mittelspannung wird umverlegt
- gepl. Stromkabel Mittelspannung
- vorh. Wegeverbindung

Nur zur Ausschreibung

4.					
3.					
2.					
1.					
Nr.:	Änderung:	geän. am:	Name:	gepr. am:	Name:



Stadt Dortmund
Stadtentwässerung

Maßstab:
Hinterlandentwässerung Kurier Busch

Platzstraße / Tiewinkel

Darstellung:
Bauwerksplan Trogprofile

Datum:
Juli 2026

Plan-Nr.:
14.056-18

Maßstab:
1:50

Blatt-Nr.:
18

40114/783