


Lageplanausschnitt

M. 1:50

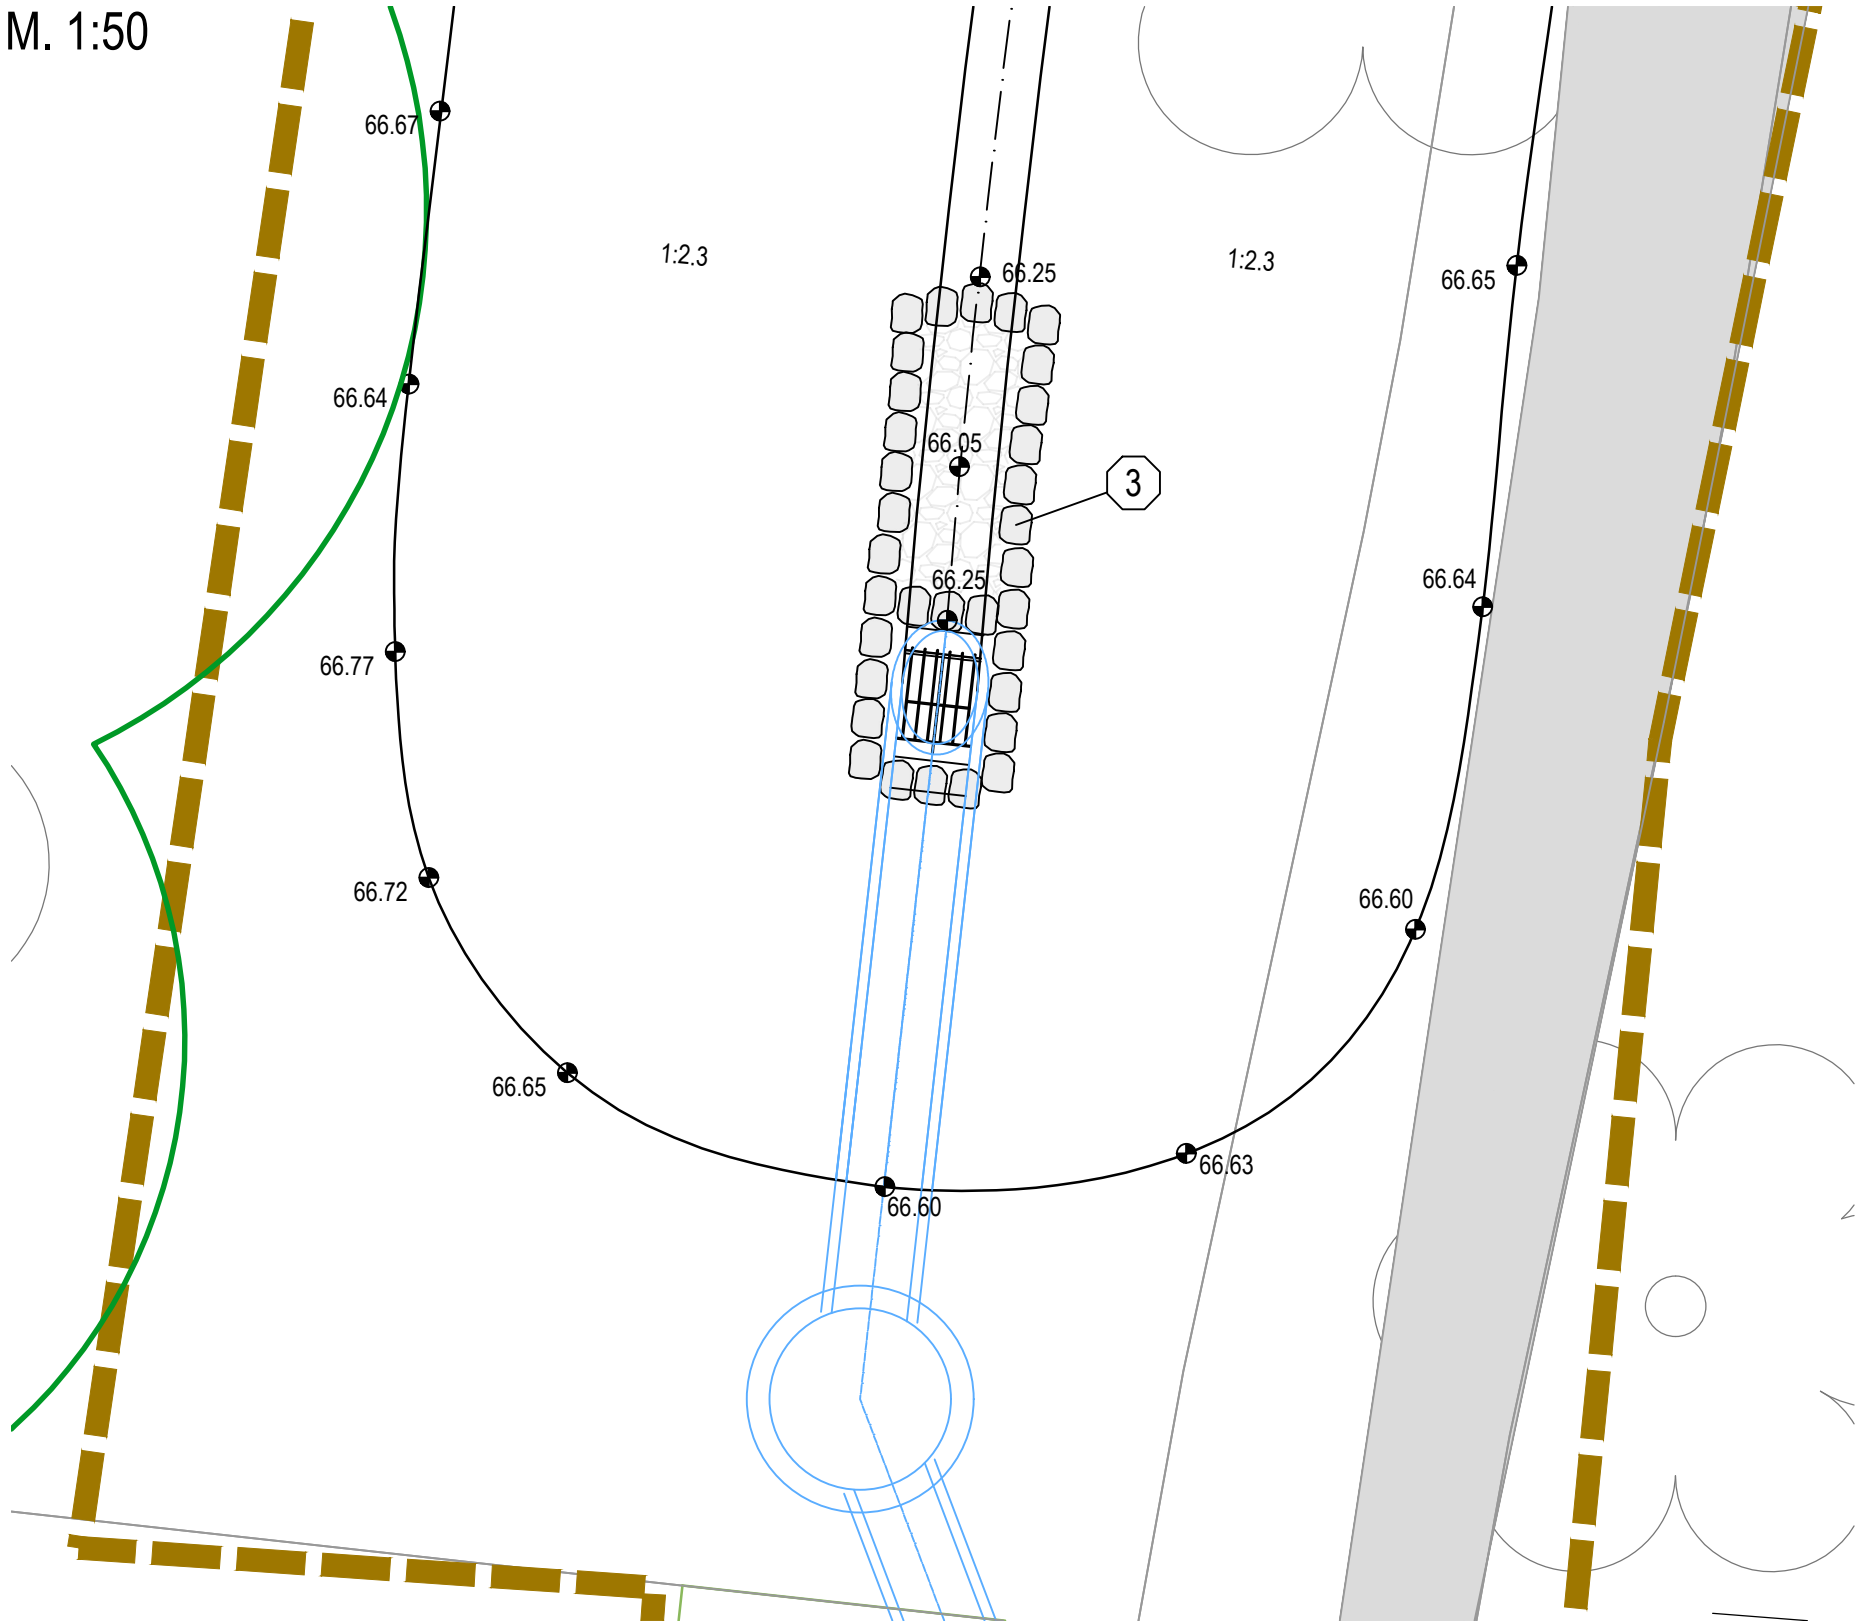


Legende:

- 1 Böschungsstück DN 500 SB als Einlaufrohr DIN EN 1916 und DIN V 1201 (Typ 2) für Böschungsneigung 1 : 1,5
- 2 Schutzgitter als überströmbarer Rechen, Stababstand <=120mm i. L., Vollstab, klappbar, verriegelbar mit Vorhängeschloß, alle Teile aus Edelstahl, Wst.-Nr.1.4571, unterer Durchgang 10 cm frei
- 3 Wasserbaupflaster, Blocksteine aus Grauwacke, B/H/T =15-20/15-20/15-20 cm im Mörtelbett gesetzt
- 4 Umpflasterung, Blocksteine aus Grauwacke, dm =8-10 cm im Mörtelbett
- Gehölzschutz
- 5 Eingriffsfläche
- gepl. Gewässerverrohrung
- gepl. Wasserbaupflaster gem. Pos 3
- vorh. Wegeverbindung

Längsschnitt


M. 1:25

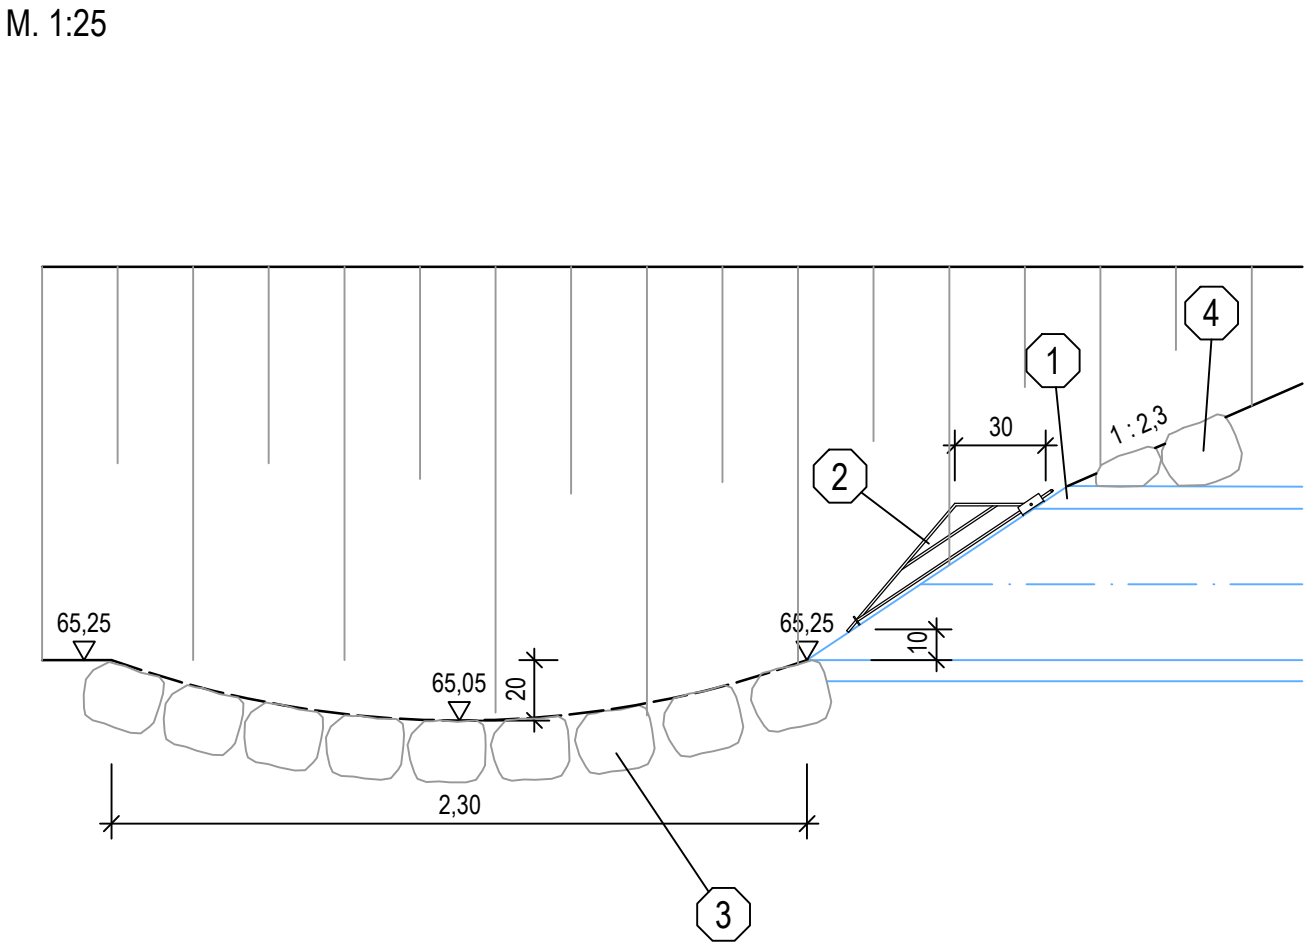


Detail Schutzgitter

M. 1:25

Ansicht

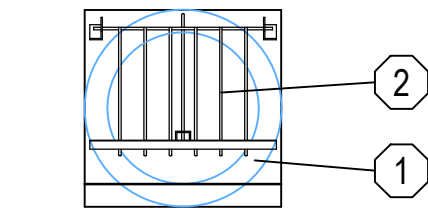

Draufsicht

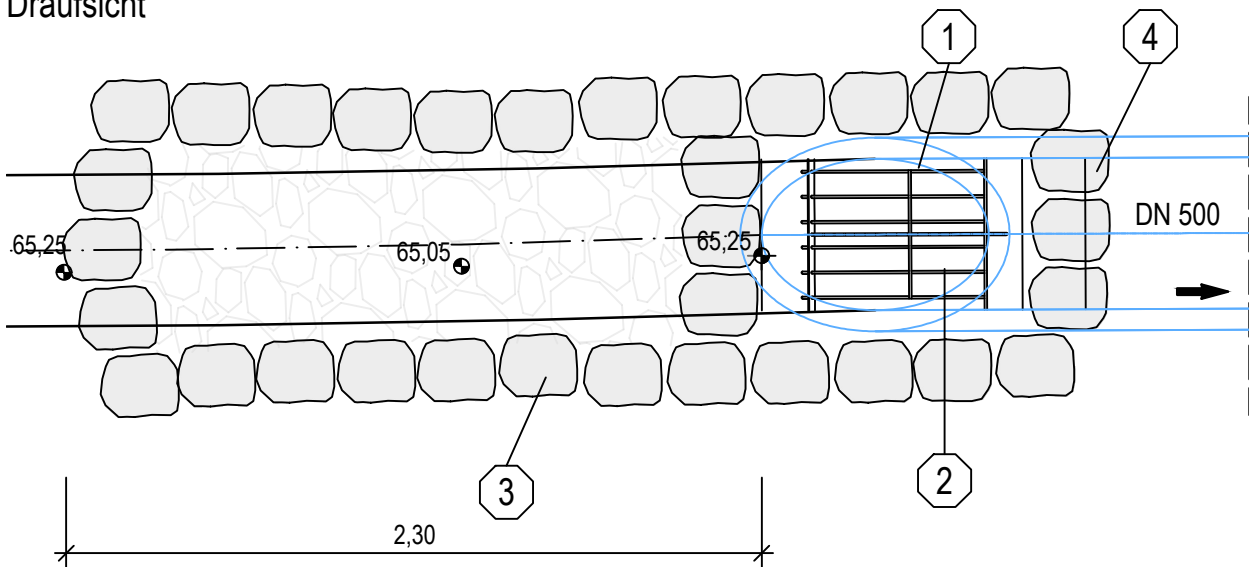

Nur zur Ausschreibung

4.					
3.					
2.					
1.					
Nr.:	Änderung:	geän. am:	Name:	gepr. am:	Name:



Stadt Dortmund
Stadtentwässerung

Maßnahme:
Hinterlandentwässerung Kurler Busch

Platzstraße / Tiewinkel

Darstellung: Detailpan Einlauf Gewässerverrohrung	Datum: Juli 2026
Maßstab: 1:50	Plan-Nr.: 14.056-20