



Hauswirtschaft 1

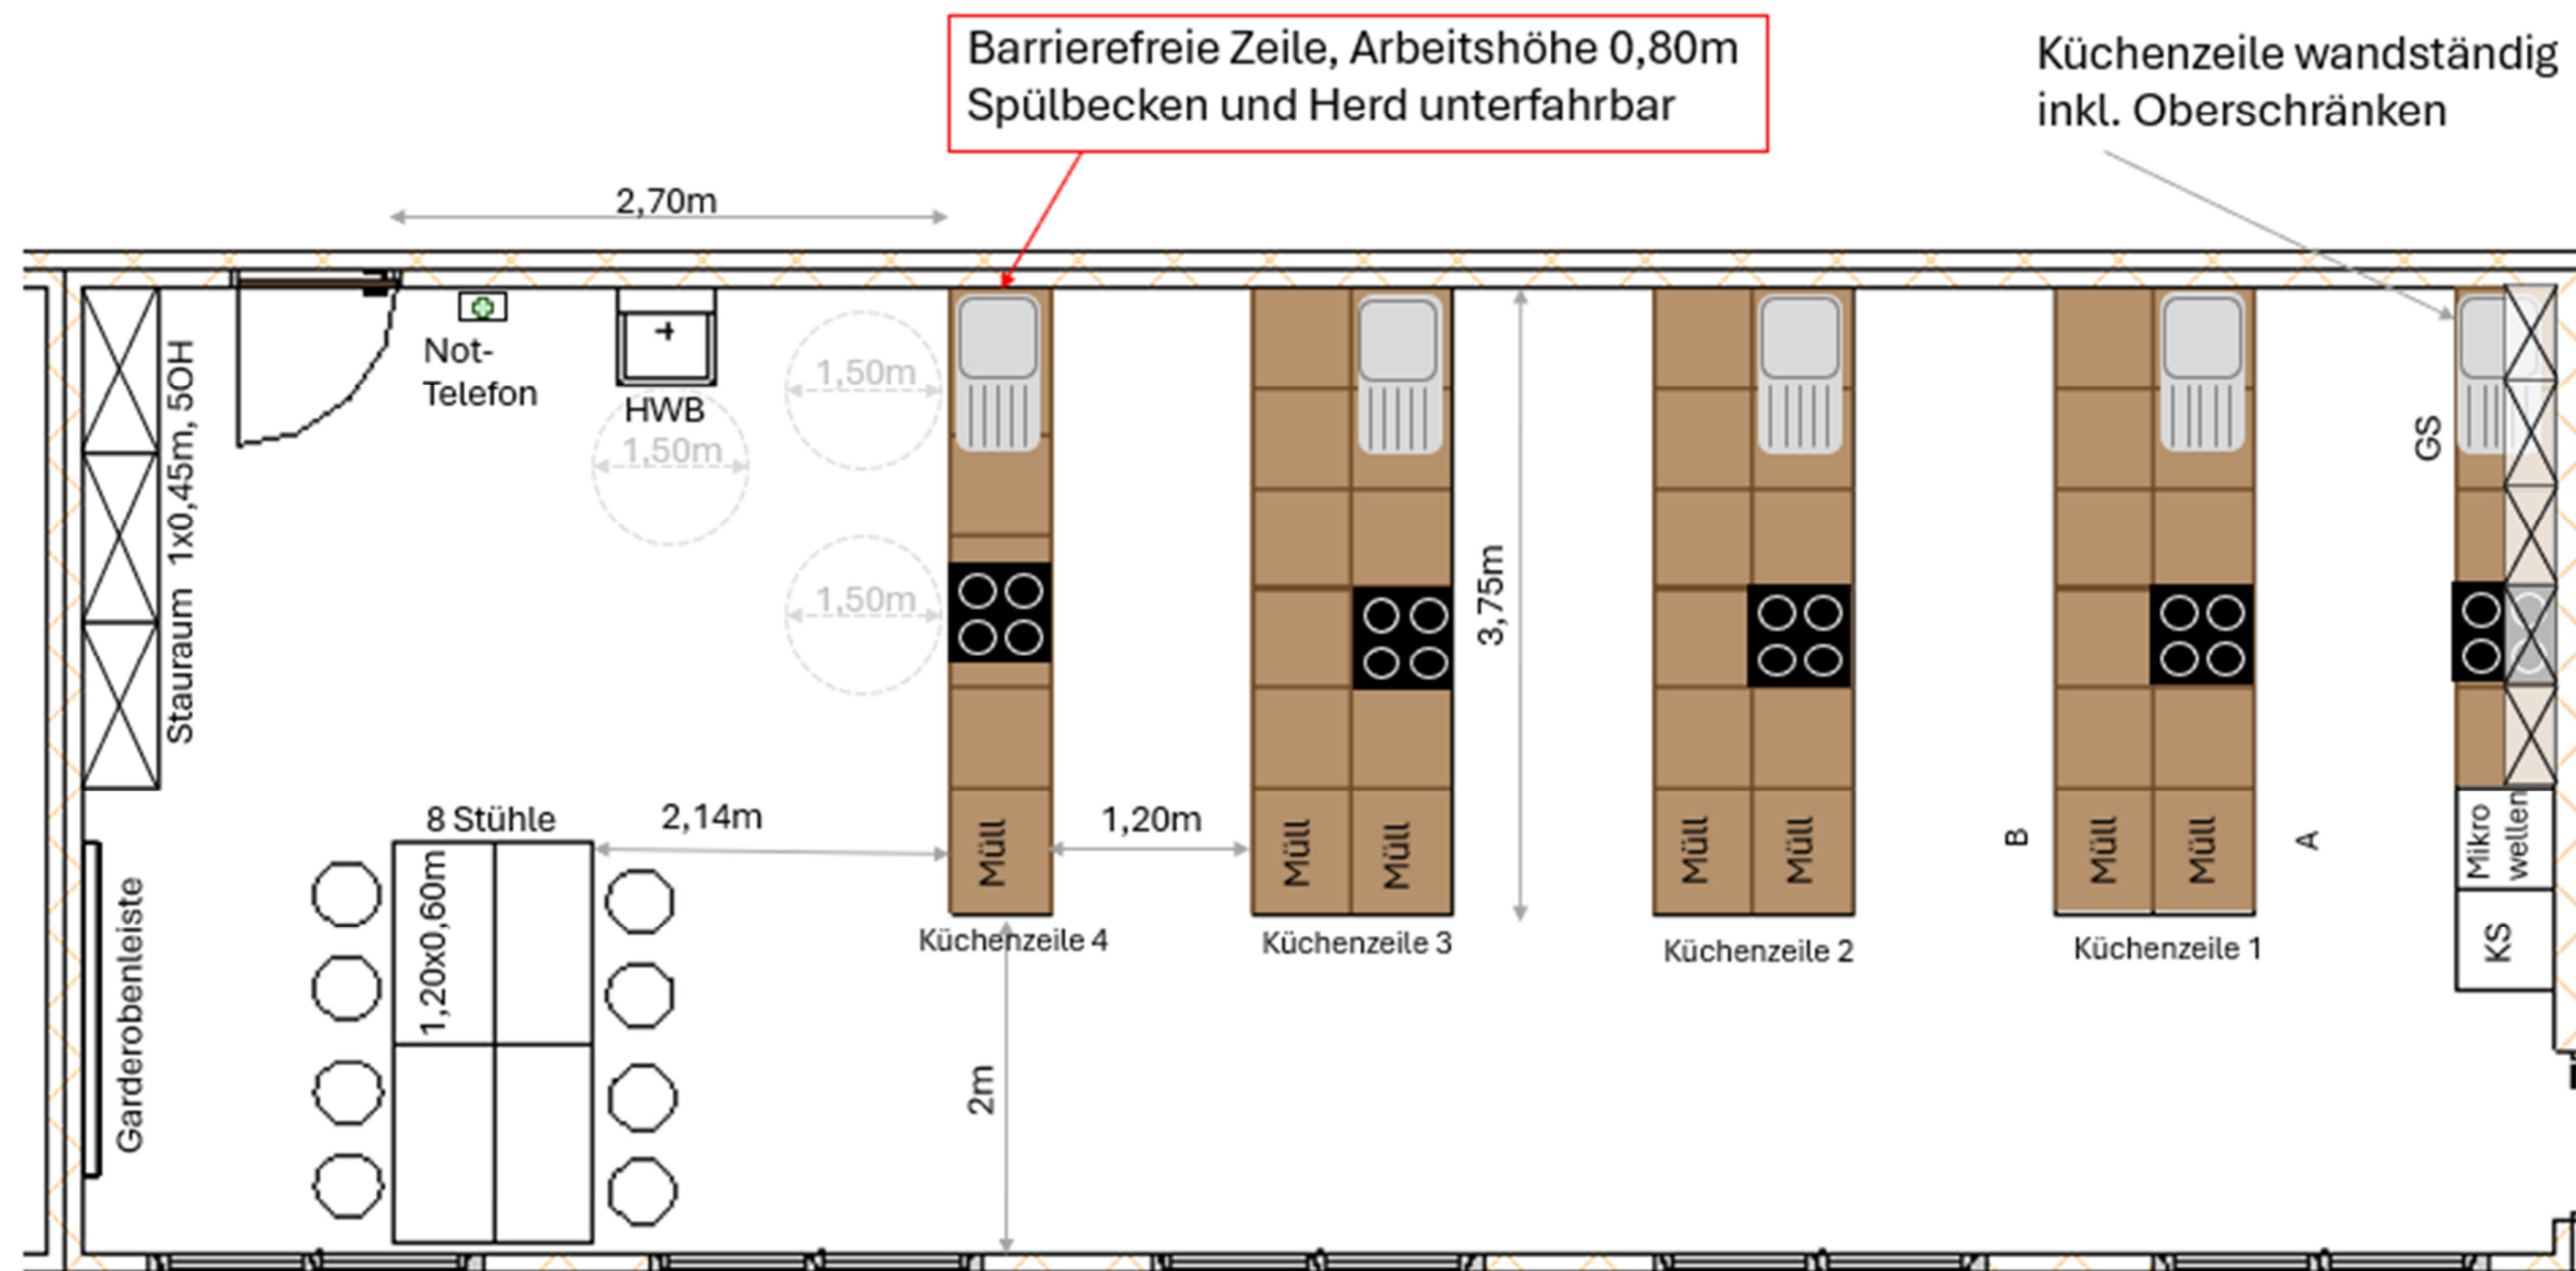

Grundriss

KS = Kühlschrank
Mikrowelle = Hochschrank inkl. 2 Mikrowellen
GS = Geschirrspüler
HWB = Handwaschbecken

Schränke: 0,60x0,60m
Unterstellfläche für Mülleimer: 0,75x0,60m
Steckdosen je Insel in der Front, statt oberster Schublade
> teilweise, siehe entsprechenden Plan
Notaus je Insel, sowie in Türnähe
Nottelefon in Türnähe

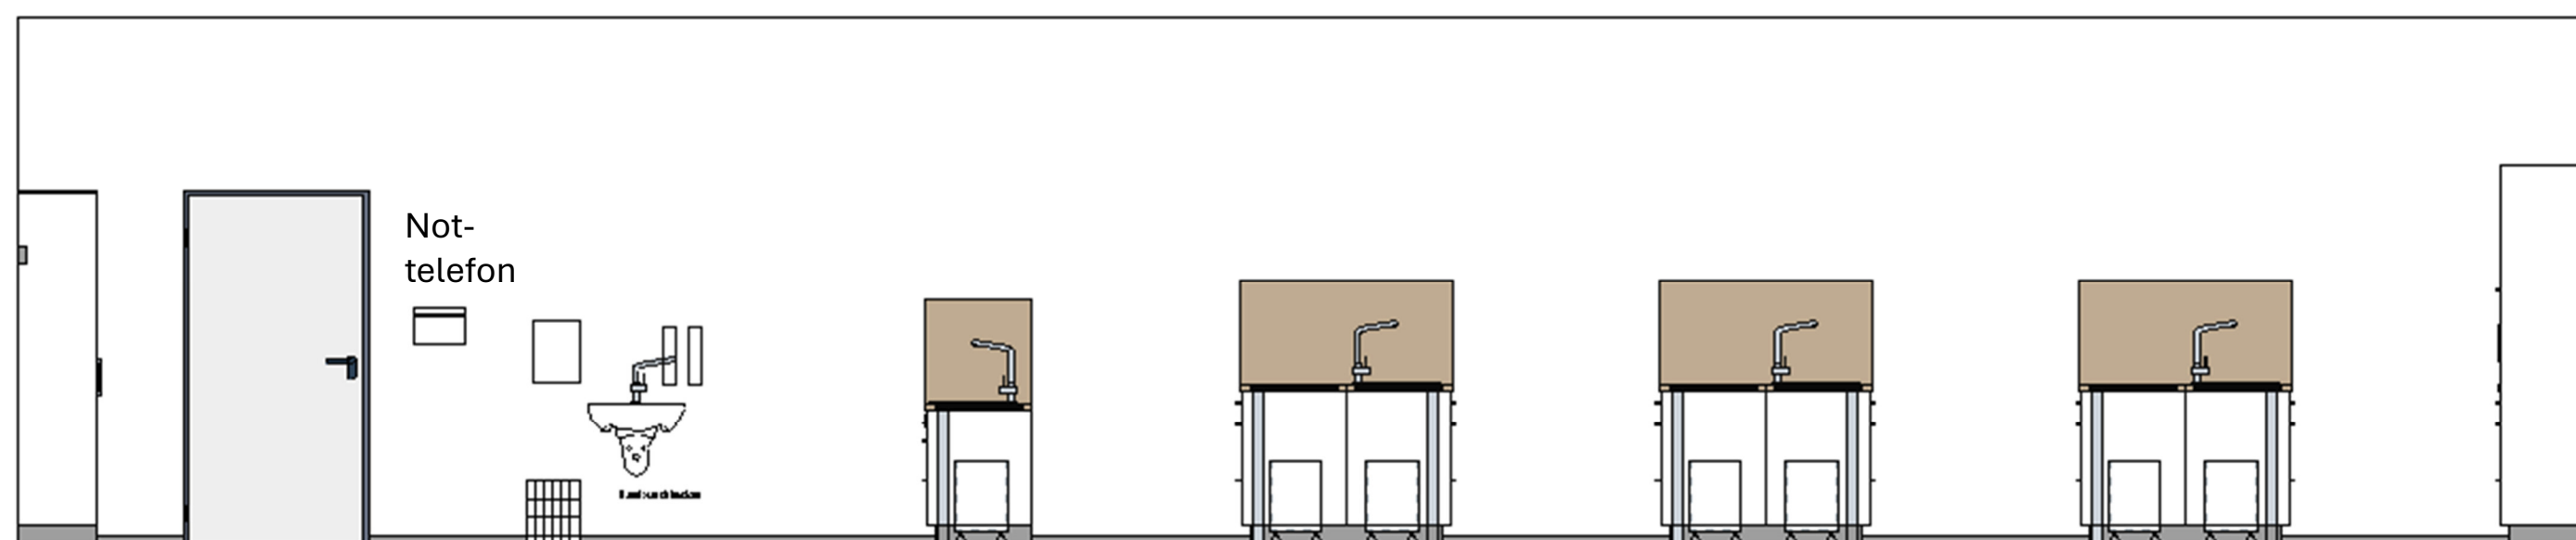

Ansicht Wand

Handwaschbecken
inkl. Seifen- & Desinfektionsmittelspender
Handtuchspender
Abfalleimer

Achtung, alle Maße sind vom Unternehmer an der Baustelle vor Ort eigenverantwortlich zu prüfen. Maßliche Differenzen sind in jedem Fall vorab rechtzeitig der Bauleitung mitzuteilen und im Sinne eines reibungslosen und kostenreduzierenden Bauablaufes zu klären, bevor ein Einbau erfolgt!

Entwurfsplanung

Interim Gesamtschule Derne
Altenderner Str. 54 44287 Dortmund

Hauswirtschaft 1

Datum	09.07.26	Planung	S.Rüters	Bearbeitung	S.Rüters
-------	----------	---------	----------	-------------	----------

Projektnummer	65.2500.3945
---------------	--------------

Blatt-Nr.	Maßstab 1:1000
-----------	-------------------

	U.M.
Blattgröße DIN A2	

