


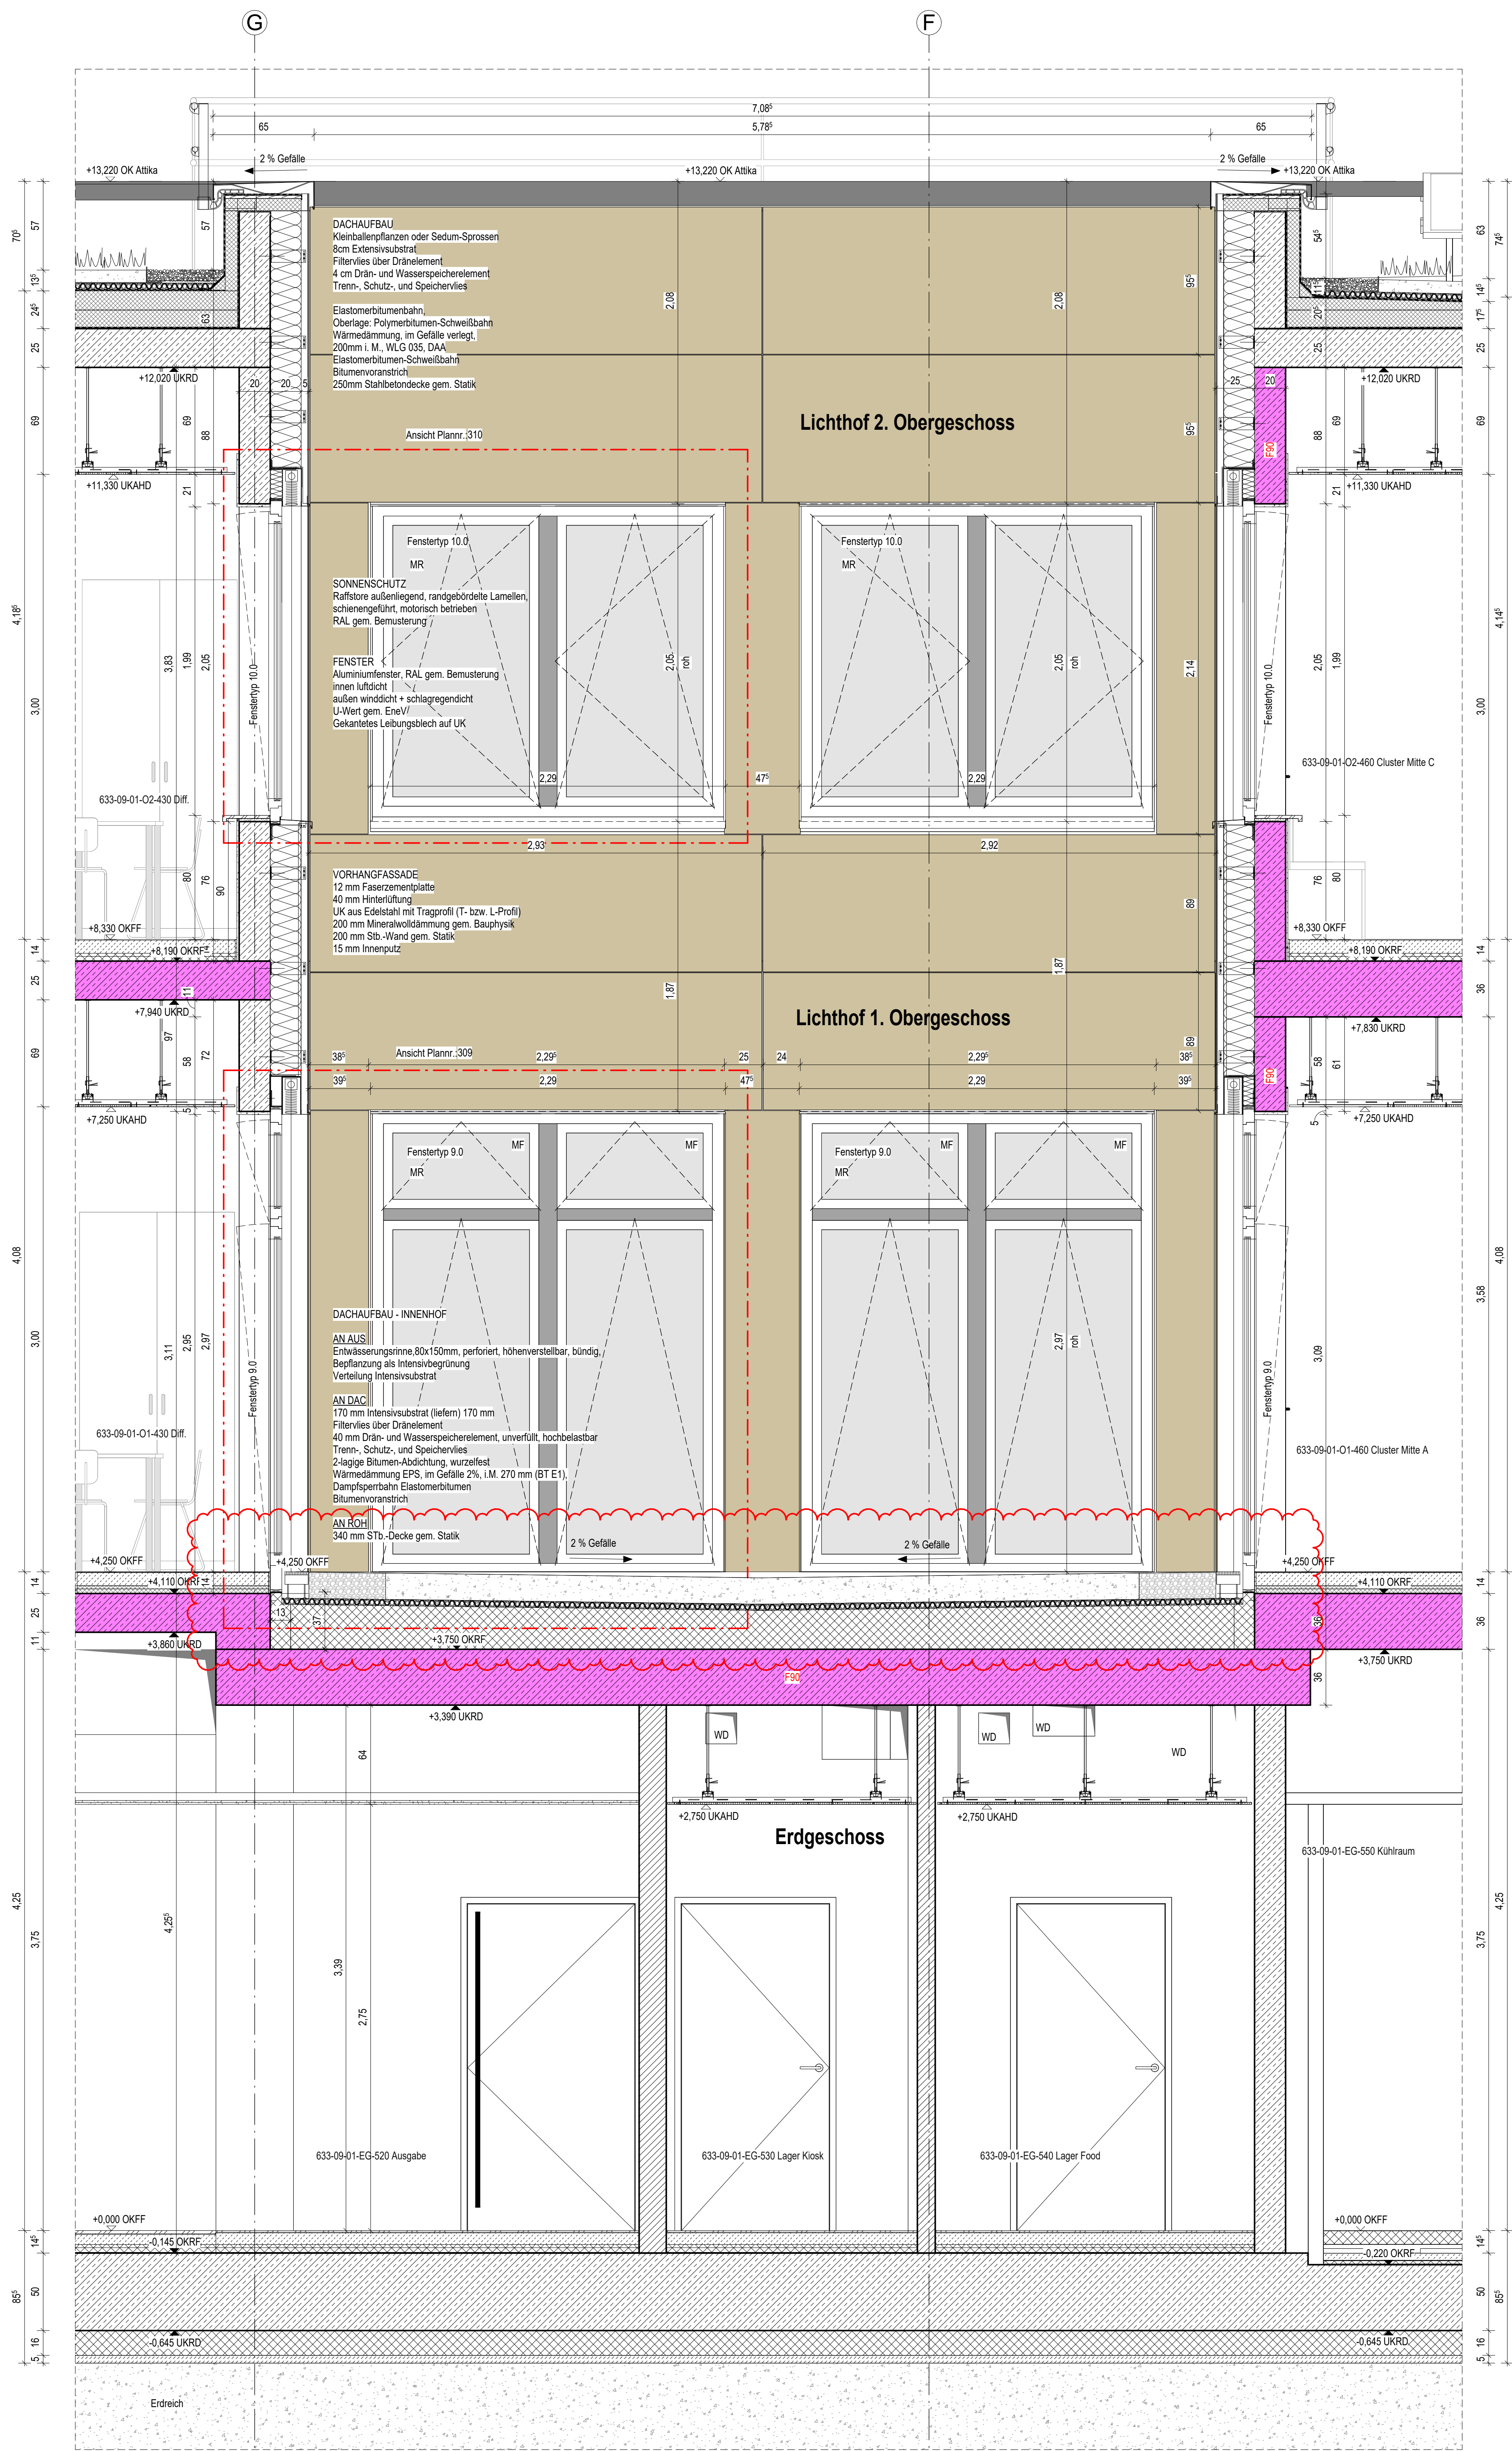

Legende					
	Stahlbeton (STB)		Mauerwerk (MW)		Linie verdeckt
	Beton unbewehrt (UB)		Porenbeton (PB)		Grundstücksgrenze
	Fertigbeton (FT)		Verbinder (VB)		Baugrenze
	Gipskartonwand (GK)		Naturstein (NST)		Baugrenze
	OKFF		Detail-Nr.		Baugrenze
	OKFD		Plan-Nr.		Baugrenze
	OKFF		Schnitt / Ansicht		Baugrenze
	OKFD		vorhergehende Änderung		Baugrenze
	OKFD		aktuelle Änderung		Baugrenze
OKFF	Oberkante Fertiglaubboden	OK	Oberkante	BW	Brandwand
OKFD	Oberkante Rohfußboden	UK	Unterkante	BW	Bauw. Brandwand
OKRD	Oberkante Rohdecke	HK	Hinterkante	F30	feuerbeständige Wand
UKFD	Unterkante Fertiglaubboden	VK	Vorderkante	F30	feuerbeständige Wand
UKRD	Unterkante Rohdecke	ELT	Elekto	T30-RS	Feuerschutzabschluss feuerhemmend, rauchdicht, selbstschließend
FBRH	Fertiglaubboden	HGZ	Heizung		
RBRH	Rohfußbodenelement	DL	Daeneilegung		
LH	Luftschicht (Fertighöhe)	FA	Feuerhaube	T30-RS	Feuerschutzabschluss feuerbeständig, rauchdicht, selbstschließend
RH	Raumhoch (Hohlhöhe)	RR	Regenrohr		
FF	Fertiglaubboden	FR	Federrohr		
RD	Rohdecke	TEL	Telefon		
FD	Fertiglaubboden	DL	Daeneilegung	T30	Tür / Tor feuerhemmend
BD	Boden durchbruch (UB)	LA	Laufmaße	T30	Tür / Tor feuerbeständig
DD	Decken durchbruch (UB)	LA	Laufmaße		
DA	Deckenansparung (UB)	LA	Laufmaße	MR	Motor Raffstore
UD	Untergrund durchbruch (UB)	TRH	Treppenhause		
BE	Bodenentwurf (UB)	FM	Feuermauer		
DE	Deckenentwurf (UB)	FL	Feuerleiter		
WA	Wandansparung (BHT)	FSK	Feuerschutzschlüsselkasten		
WD	Wand durchbruch (BHT)	BAZ	Brandmeldezentrale		
WS	Wandschutz (BHT)	RM	Rauchmelder		
		RWA	Rauch- und Warmluftanlage		
UZ	Überzug	NA	Notausgang		
DV	Deckenversprung	SP	Speicher		
SW	Schwelle	WHY	Wandhygiene		
BF	Bauwerkfläche	HYD	Hydrant		
DF	Deckenfläche	FL	Fluchrichtung		


Ausbaumaterialien		
Wand	Boden	Decke
A Anstrich-Dispersion	A Anstrich	A Anstrich
AL Anstrich-Latex	AE Epoxiharzstrich	APD Alupanellecke
B Beton	AL Latexanstrich	AS Anstrichspalt
BWS Betonwerkstein	AP PVC-Anstrich	BRD Bandstrahndecke
D Dichtung	BA Baumwolle Abdichtung	CXO Gipskartendecke
F Fliesen	BS-PD Beschichtung Fliesen	LD Lichtecke
FGS Fugenabstrich	BWS Betonwerkstein	LFD Langfaser-Rasterdecke
GK Gipskarton	D Dichtung	MPD Metall-Rasterdecke
GK-BW Gipskarton Brandwand	DB Doppelboden	MRD Metall-Rasterdecke
GP (P) Gipsputz	DS Dampfperme	P Pflaster
KS Kalksandstein	ET Estrich auf Trennlage	S Spachtelung
KSV Kalksandvollstein	F Fliesen	SB Betondecke - Sichtbeton
LB Leichtbeton	GA Gussasphaltputz	
MW Mauerwerk	GA Gussasphaltputz	
MWN Mauerwerk Verbinder, NF	GR Gipsmörtel	
NST Naturstein	HKS Holzfaserbrett	
OA Ölfarber Anstrich	HO Holzboden	
PB Porenbeton	KHE Kunstharzestrich	
PB-BW Porenbeton Brandwand	LI Linoleum	
PD Putz, Dünnbett	MB Marmorbeton	
RP Rostputz	NST Naturstein	
S Spachtelung	OA Ölfarber Anstrich	
SB Sichtbeton	OAP Offener PVC-Anstrich	
SM Sichtmauerwerk	PA Plankett	
STB Stahlbeton	PVC-Belag	
TA Tapete	SA Stabbindeender Anstrich	
TF Tapetenfahne (vorherstrich)	SE Schwimmender Estrich	
TG Tapete-Glasfaser	SP Spaltputz	
TGV Tapete-Glasfaser (strukturell)	T Teppich	
TR Tapete-Rasterfaser	TD Treibschalldämmung	
VH Verklebung Holz	TL Trennlage	
VST Verklebung Naturstein	V Verklebung	
WD Wärmedämmung	VE Verbundestrich	
WDVS Wärmedämmverbundsystem	ZE Zementestrich	
WP Wandputz		
ZP Zementputz		

Alle Maße sind vor Ausführung örtlich und technisch zu prüfen.
Die Ausführungszeichnungen sind nur in Verbindung mit den Zeichnungen der einzelnen Fachplaner und den auf den Plänen als Verweis aufgeführten Detailplänen gültig. Unstimmigkeiten sind vor Ausführung mit der örtlichen Bauleitung abzustimmen. Die angegebenen Fenster- und Türhöhen geben das lichte Maß von OKBH bzw. OKFF bis UK Rohsturz an.

- alle F30 Wände auf Rohboden (auch Systemtrennwände)
- außenliegender Sonnenschutz am gesamten Gebäude außer Treppenhäuser: Sonnenschutzglas
- Blendschutz an allen Büroarbeitsplätzen und Leitwarten



Änderungen:		
INDEX	DATUM	ÄNDERUNG
1	18.09.2025	Grundriss Lichtthof ergänzt

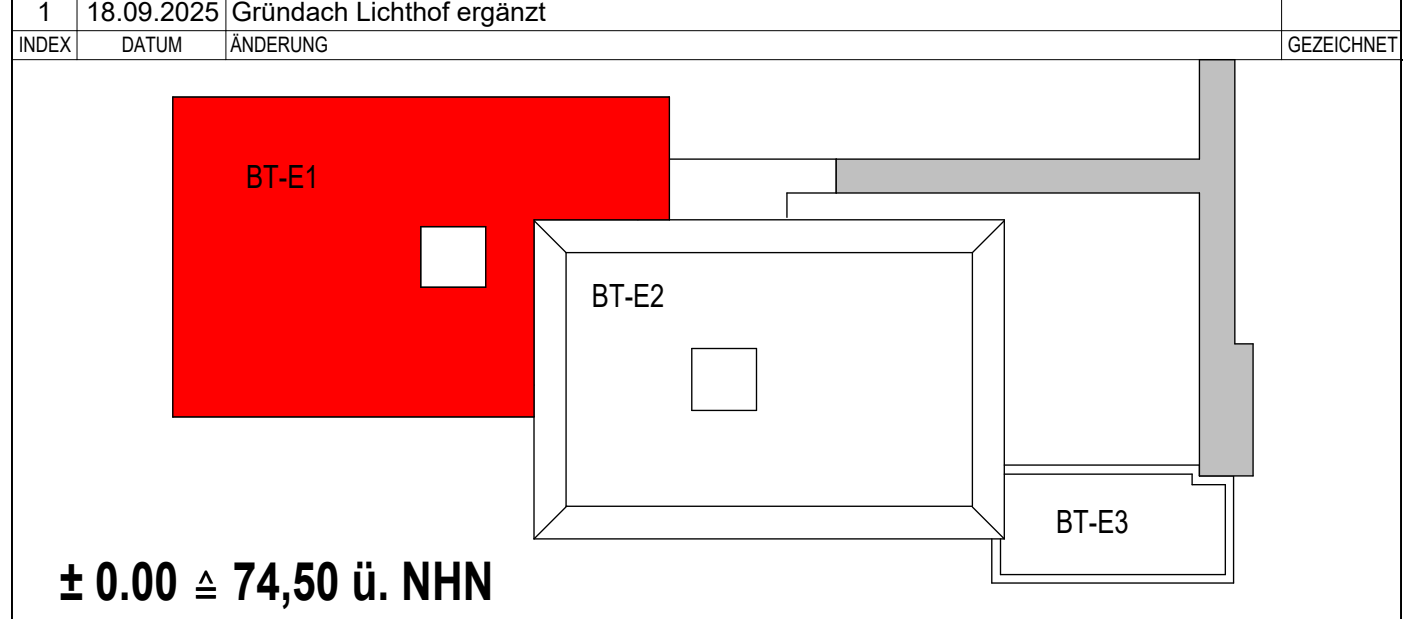

± 0.00 ± 74,50 ü. NHN		
Projekt	6520003151 Erweiterungsneubau Anne-Frank Gesamtschule (Bauteil E) Burgholzstraße 120, 44145 Dortmund	
Bauherr	Stadt Dortmund Stadt-Immobilienwirtschaft FB 65 Königsplatz 14 44137 Dortmund	
Planer	RKW Architektur + Rheine-Kellermann Wienersky GmbH Büro Münster Hofenstraße 46-48 48153 Münster T +49 0251 9334040 25164 GbA-Anne-Frank-Dortmund@RKWMail.de www.rkw-plus	
Fachplaner	Datum: Unversucht	
Planinhalt	Ausführungszeichnung Fassadenschnitt Lichtthof BT-1 EG - 2.OG	
Projektnr.	6520003151	Format: 1188.50 x 840.50
Verfasser	RKW +	Maßstab: 1:20
Mitautor	RKW +	
erstellt am:	24.04.2024	
Planstand	18.09.2025	
Plan-Nr.	12-53-16	
Plannummer	AFGS-NEURKW-5-DT-ARFA-000-143-01	