


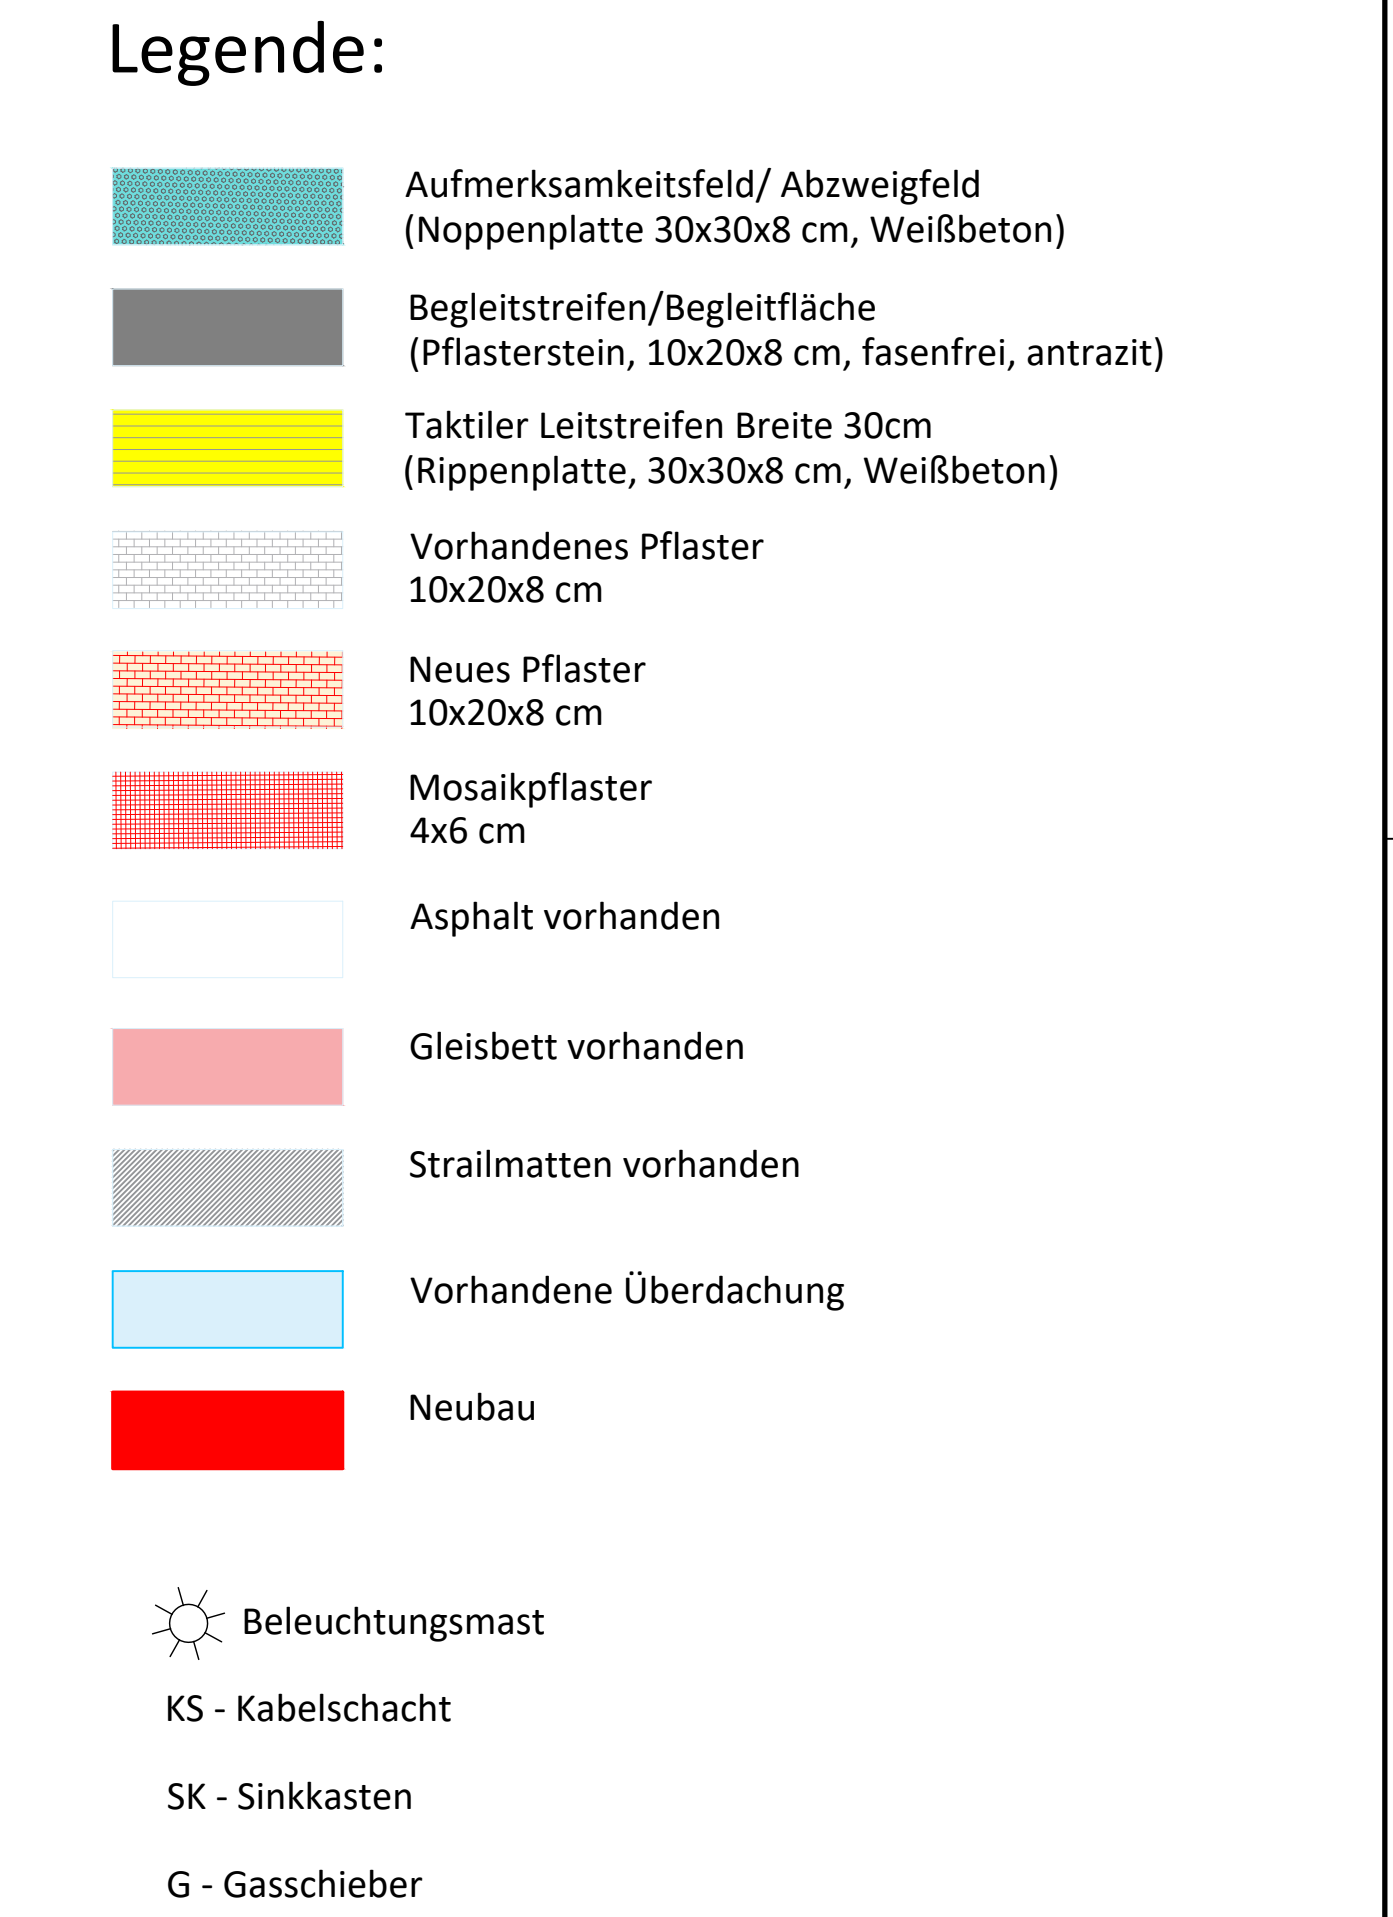

Die Restfläche der Bahnsteigbelages neu pflastern

Alle Einbauteile auf dem Bahnsteig mit Mosaikpflaster (4/6cm) beipflastern. Fugen fest vergossen

g					
f					
e					
d					
c					
b					
a					
Index	Art der Änderungen			Datum	Sachb.
Auftragung			Anlage		
					
Stadtbahnlinie II			Baulos VB 2.BA		
Genehmigungsplanung					
Haltestelle Obernette Grundriss Fahrebene Barrierefreier Ausbau				Maßstab 1 : 100	
Zeichn.-Nr. II VB 2.BA / 9K 102				Datum Nov 2025	
Amtleitung	Bereichsleitung	Teamleitung	Fachkoordination	Projektleitung*in	
Uehlendahl Lfd Stadt-Baudirektorin	Hannen Lfd Stadt-Baudirektor	Schwenzinger Dipl. Ing.	Paschen Stadt-Oberamtsrat	Lindenblatt Stadt-Baumrat	

Ne Unterm/J47 - Ag/03_DWG Bearbeitung/Disemette_LA.dwg