


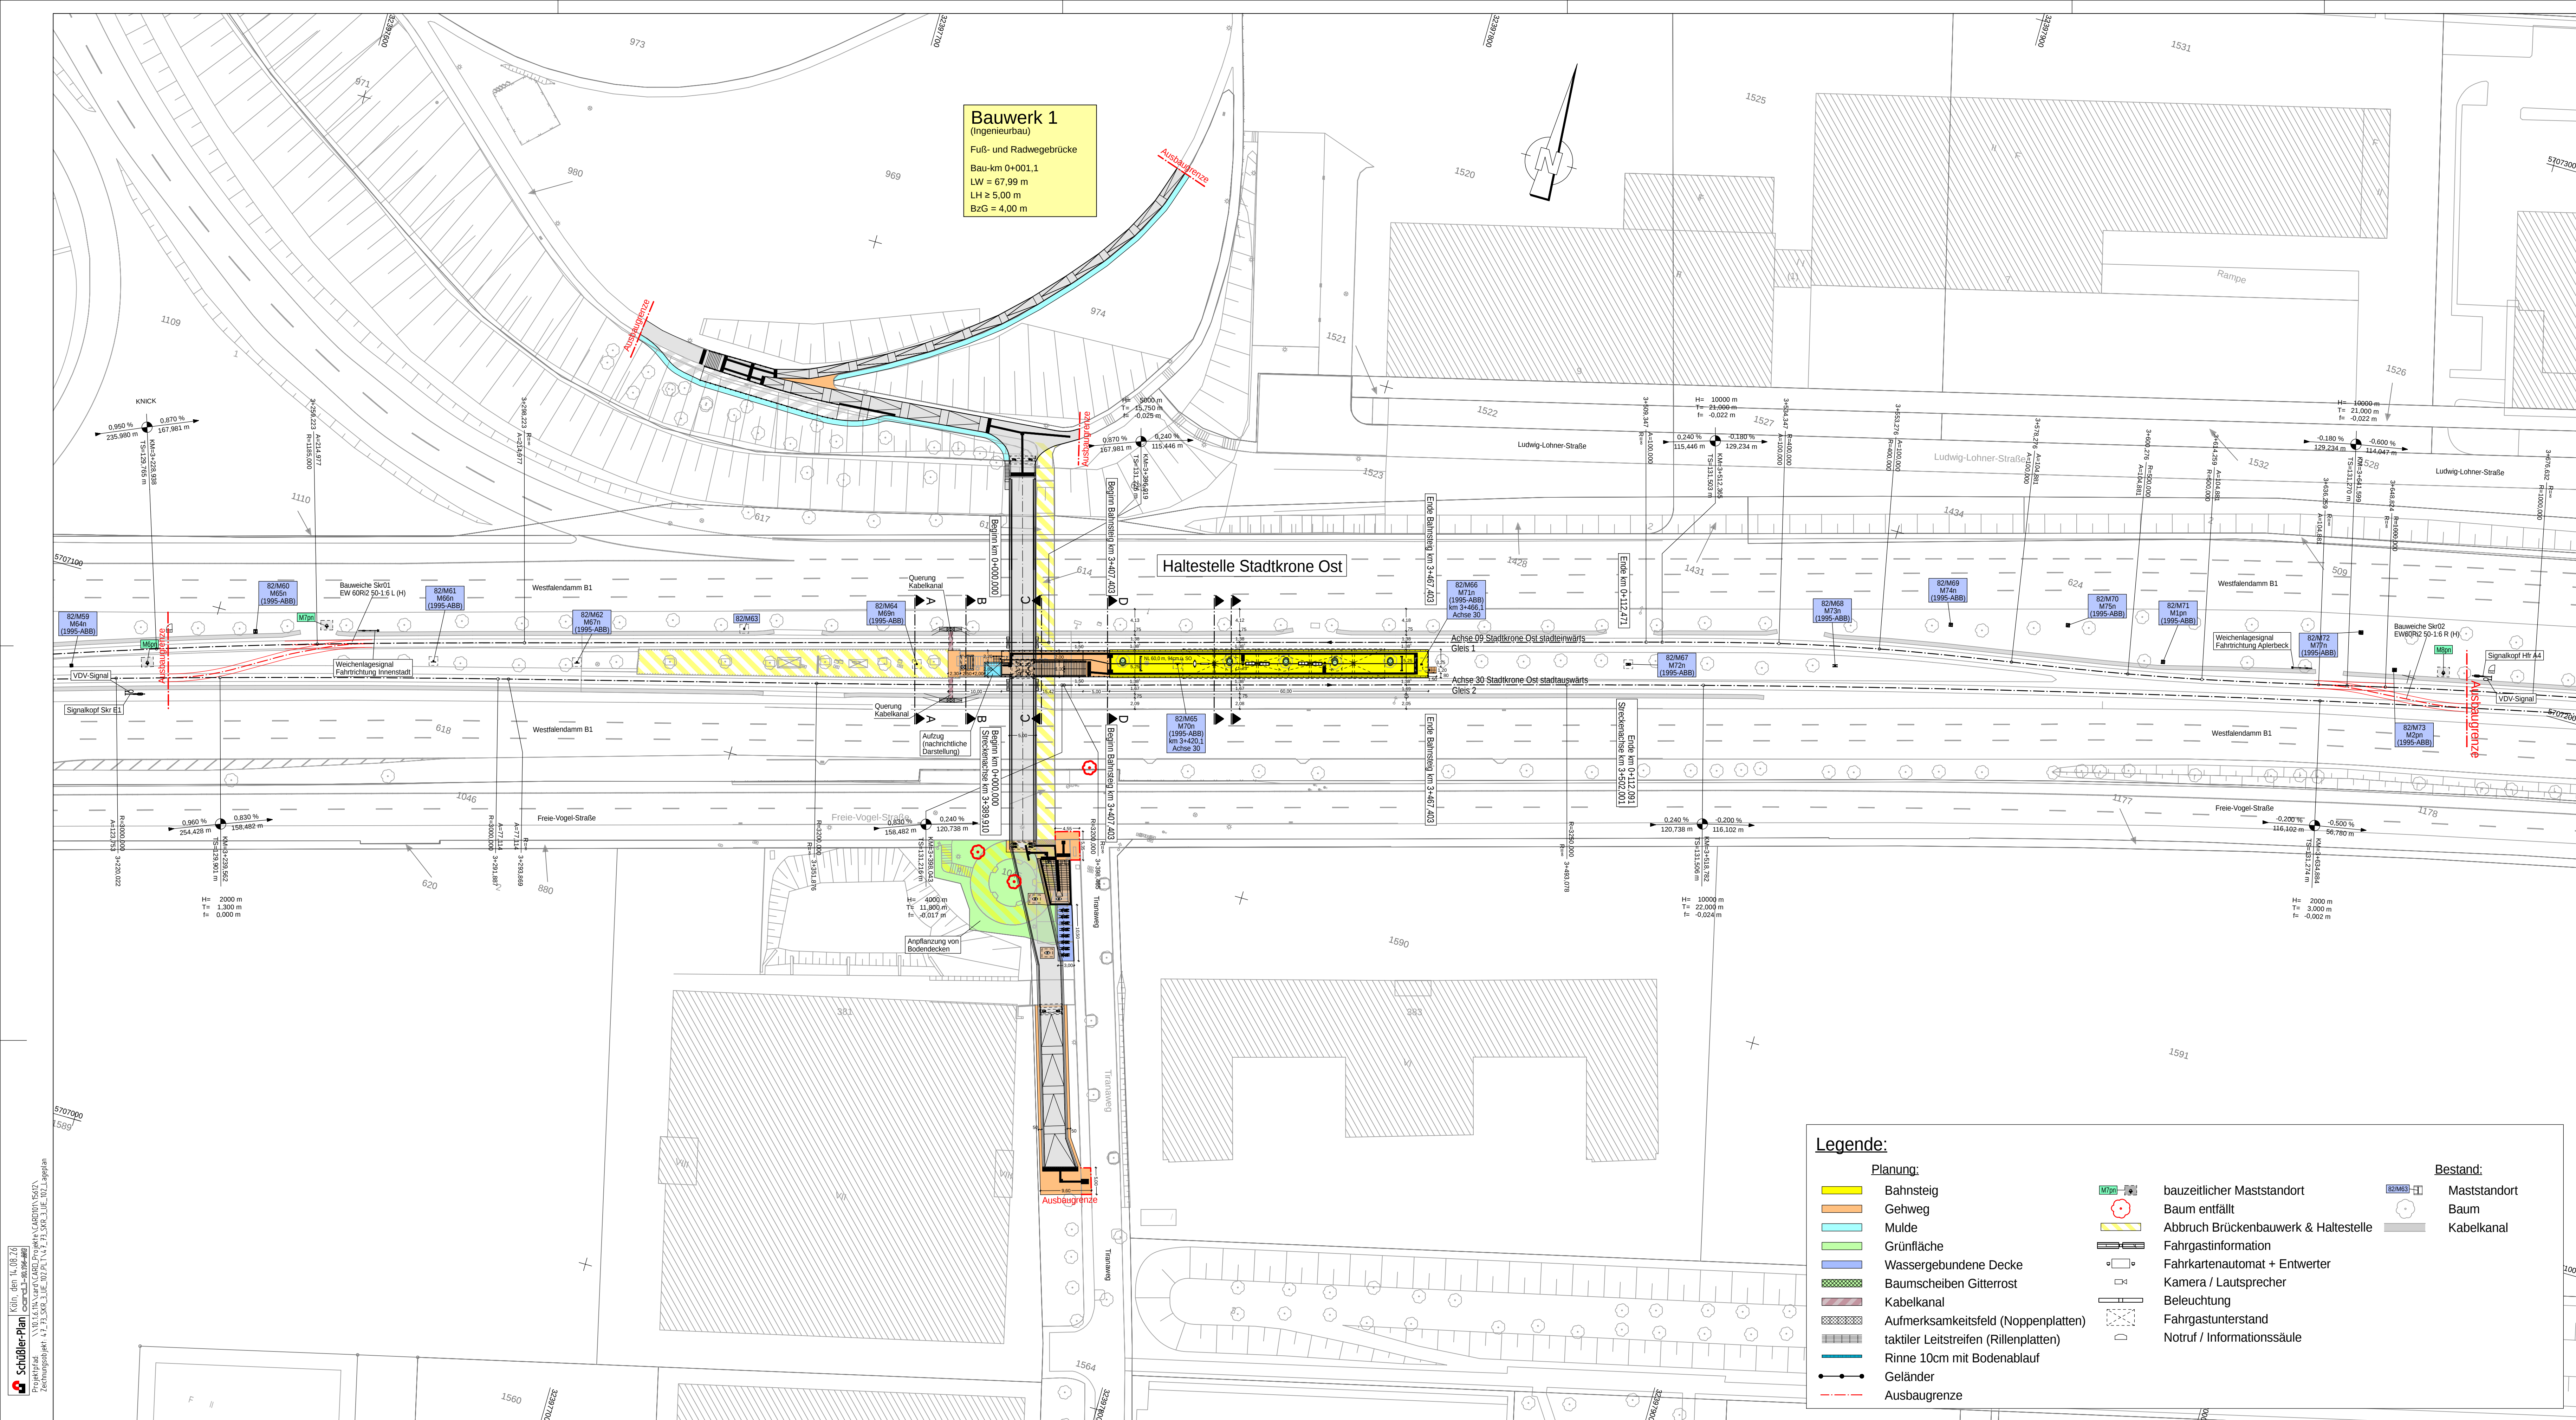


Gilt nur für die Ausschreibung!

Index Art der Änderungen Datum Sachb.

• Ausfertigung

Stadt Dortmund
Tiefbauamt

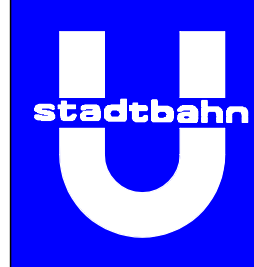

Ausschreibungszeichnung

Strecke 82 Baulos 73

Herstellung barrierefreier Haltestellen in der B1

Haltestelle Stadtkrone Ost

Lageplan Haltestelle, Brücke

Maßstab

1 : 500

Zeichn.-Nr. 47 | 73 | SKR | 3 | UE | 102

Datum August 2026

Amtsleitung	Bereichsleitung	Teamleitung	Projektleitung	Projektingenieur
gez. Uehndahl Lfd. Stdt. Baudirektorin	gez. Hannen Lfd. Stdt. Baudirektor	gez. Bräuer Stdt. Oberbaudirektor	gez. Schweinsberg Dipl. Ing.	gez. Lübbert Dipl. Ing.