



Schnitt A - A

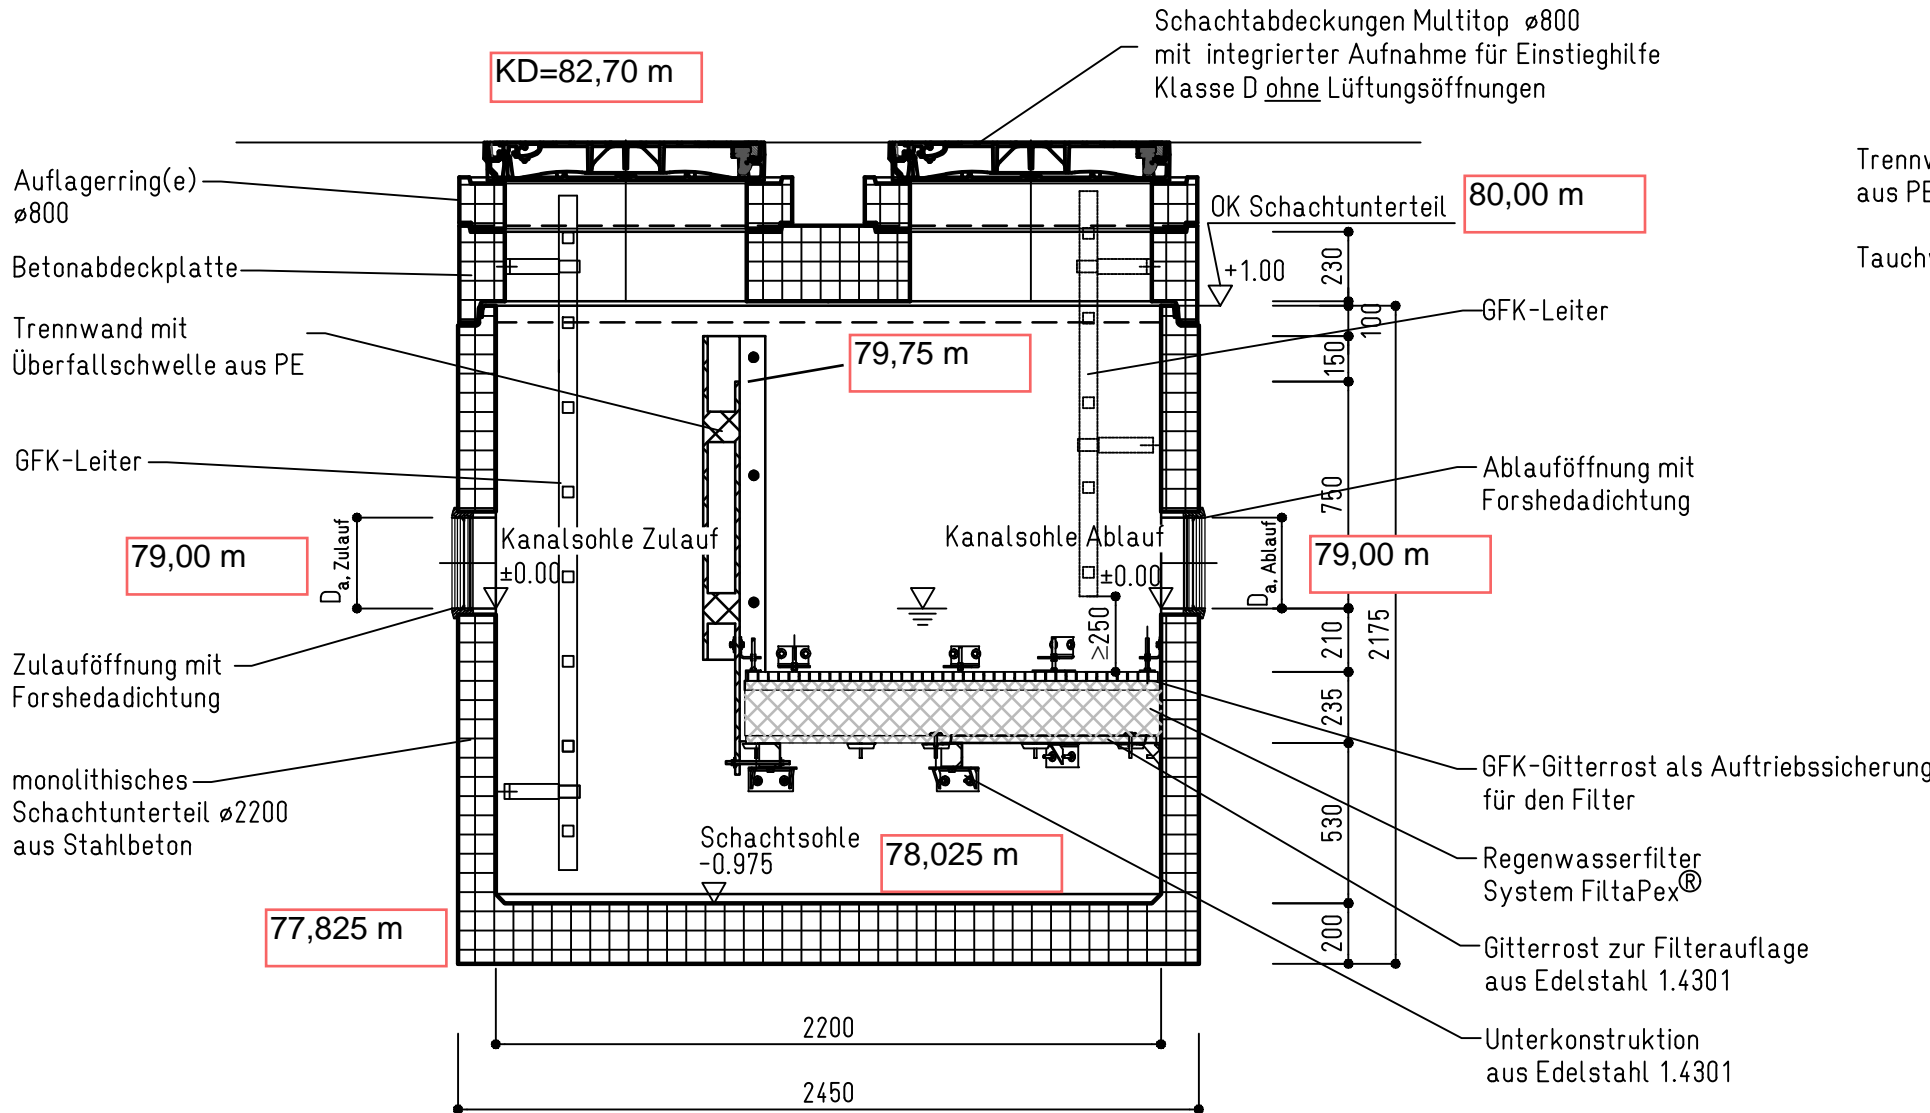

Grundriss

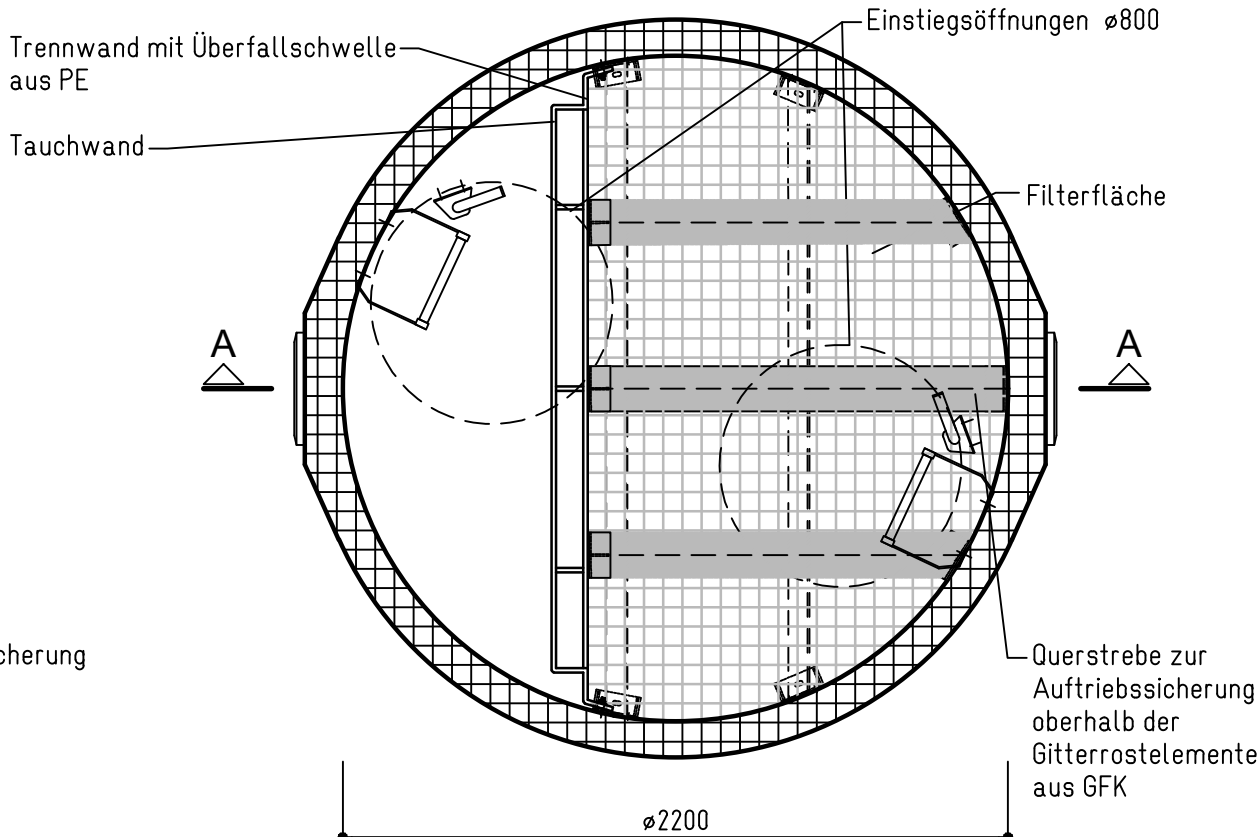

pecher
TECHNIK GmbH

FiltaPex® standard BE-2200
Nord

Erkrath, den 25.06.2021

Regelzeichnung

Maßstab: 1:25

Plan-Nr.: