


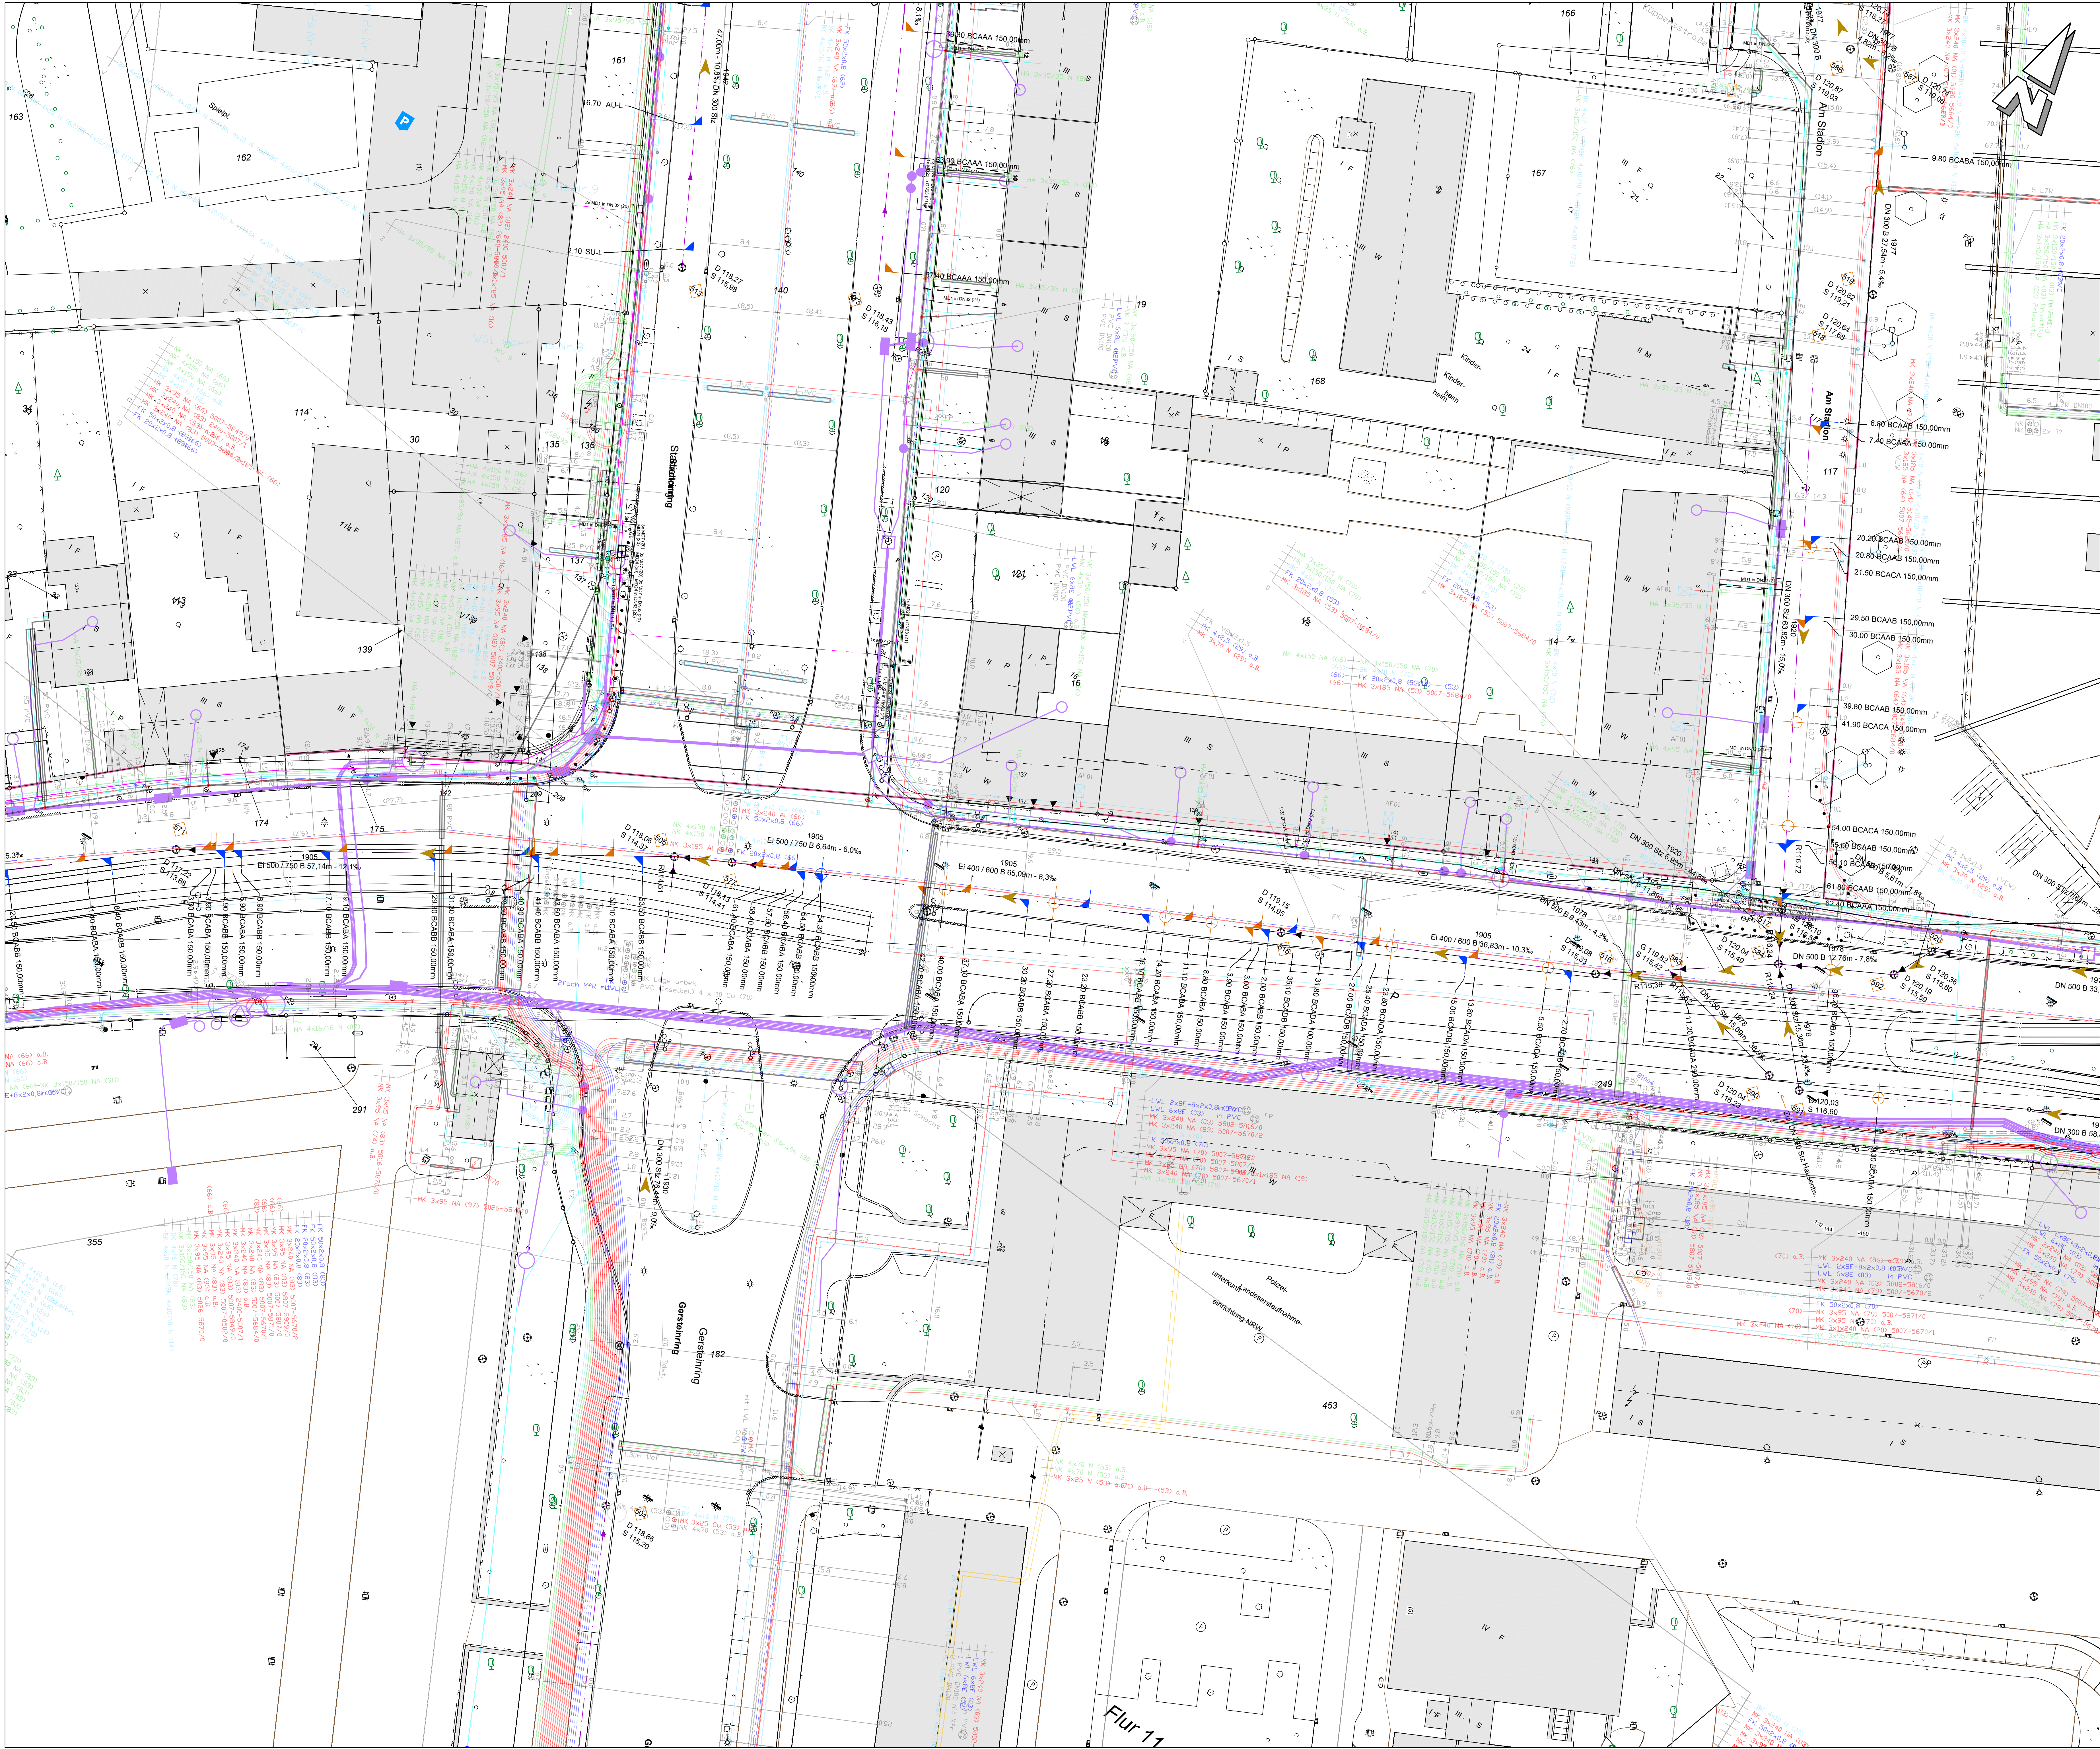

Legende Kanalbau


Kanalneuplanung

Kanalbestand

- D 86,64 S 83,43
- DN 350 Stz - 40,00m - 25,46 ‰ Mischwasser
- DN 350 Stz - 40,00m - 25,46 ‰ Regenwasser
- DN 350 Stz - 40,00m - 25,46 ‰ Schmutzwasser
- Stützen links
- Stützen rechts
- Stützen Scheitel
- verschlüsselter Stützen
- offener Stützen
- nicht untersuchter Bereich

Versorger Bestand

- Bestand Telekom
- Bestand GW
- Bestand FW
- Bestand Strom
- Bestand Beleuchtung

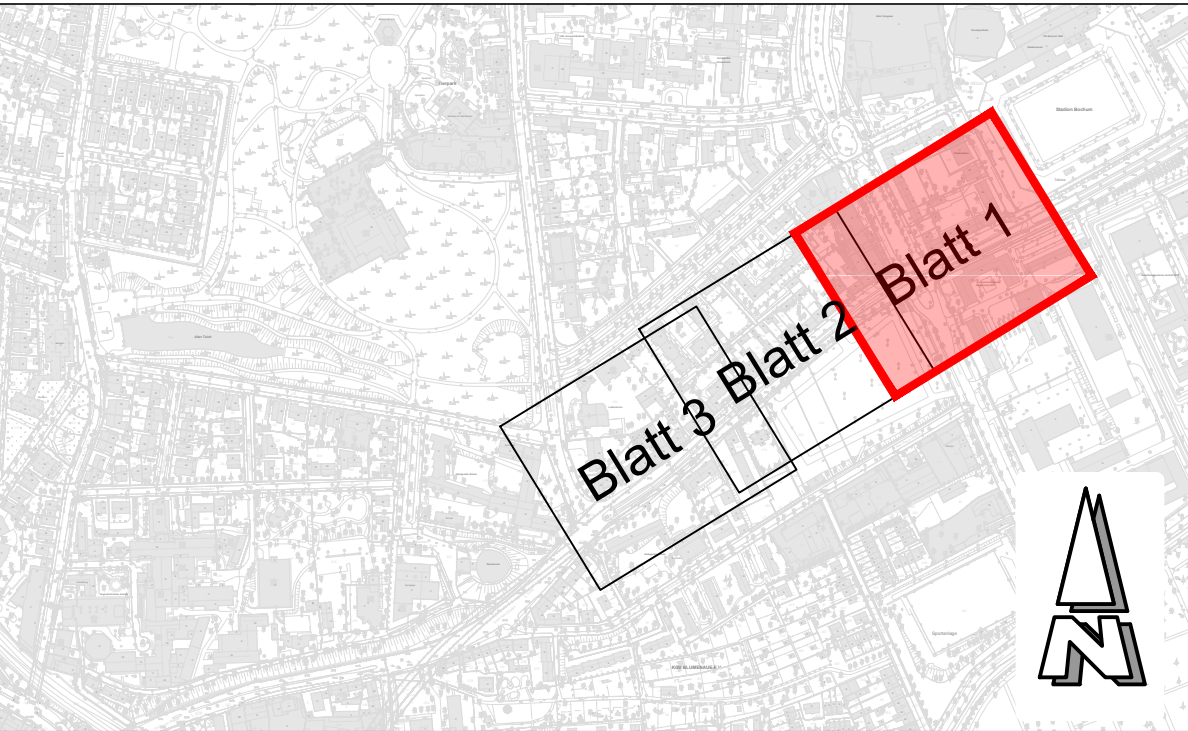

Bemerkung:
Die Lage der Versorgungsleitungen ist nachrichtlich in den Lageplan übernommen. Maßgebend sind die Unterlagen der Versorgungsunternehmen. Im Zweifelsfall sind Probebohrungen durchzuführen.
Die Lage der Hausanschlüsse ist nachrichtlich in den Lageplan eingezeichnet. Maßgebend sind die Angaben im Kanalarbeitsbericht.
Alle Maße und Angaben sind von der bauausführenden Firma eigenverantwortlich zu prüfen. Unsicherheiten sind der Bauleitung unverzüglich mitzuteilen.
Die Kanaldeckung sind dem Gelände/der Örtlichkeit anzupassen.

Gilt nur für die Ausschreibung

Plan-Nr.: 4494.011.03.1001_LP-Bestand	Bearbeitet																		
Maßstab: 1:250	Gezeichnet																		
Blattgröße: 118,90 / 84,10	QM-geprüft																		
Änderungen:																			
<table><tr><td>Zustimmung</td><td>Nr.</td><td>Datum</td></tr><tr><td>I</td><td>II</td><td>III</td></tr><tr><td>IV</td><td>V</td><td>VI</td></tr><tr><td>AtfM</td><td></td><td></td></tr><tr><td>HA</td><td></td><td></td></tr><tr><td>RAT</td><td></td><td></td></tr></table>		Zustimmung	Nr.	Datum	I	II	III	IV	V	VI	AtfM			HA			RAT		
Zustimmung	Nr.	Datum																	
I	II	III																	
IV	V	VI																	
AtfM																			
HA																			
RAT																			
Stadt Bochum - Tiefbauamt - Plan zur Ausführung freigegeben für 12 Monate Datum: 66.4																			
STADT BOCHUM Tiefbauamt Abt. Entwässerung und Gewässer																			
Projekt: Kanalneubau Castroper Straße 2.BA Lageplan Bestand																			
Projekt Nr.: 409154 EG - Grummer Bach -																			
Bochum, im	Maßstab Höhen --- Längen 1:250	Blatt 1.1																	
66.4 gez.	66.41 gez.	66.42 gez.																	
66.43 gez.	66.44 gez.	66.45 gez.																	
Plad:																			