

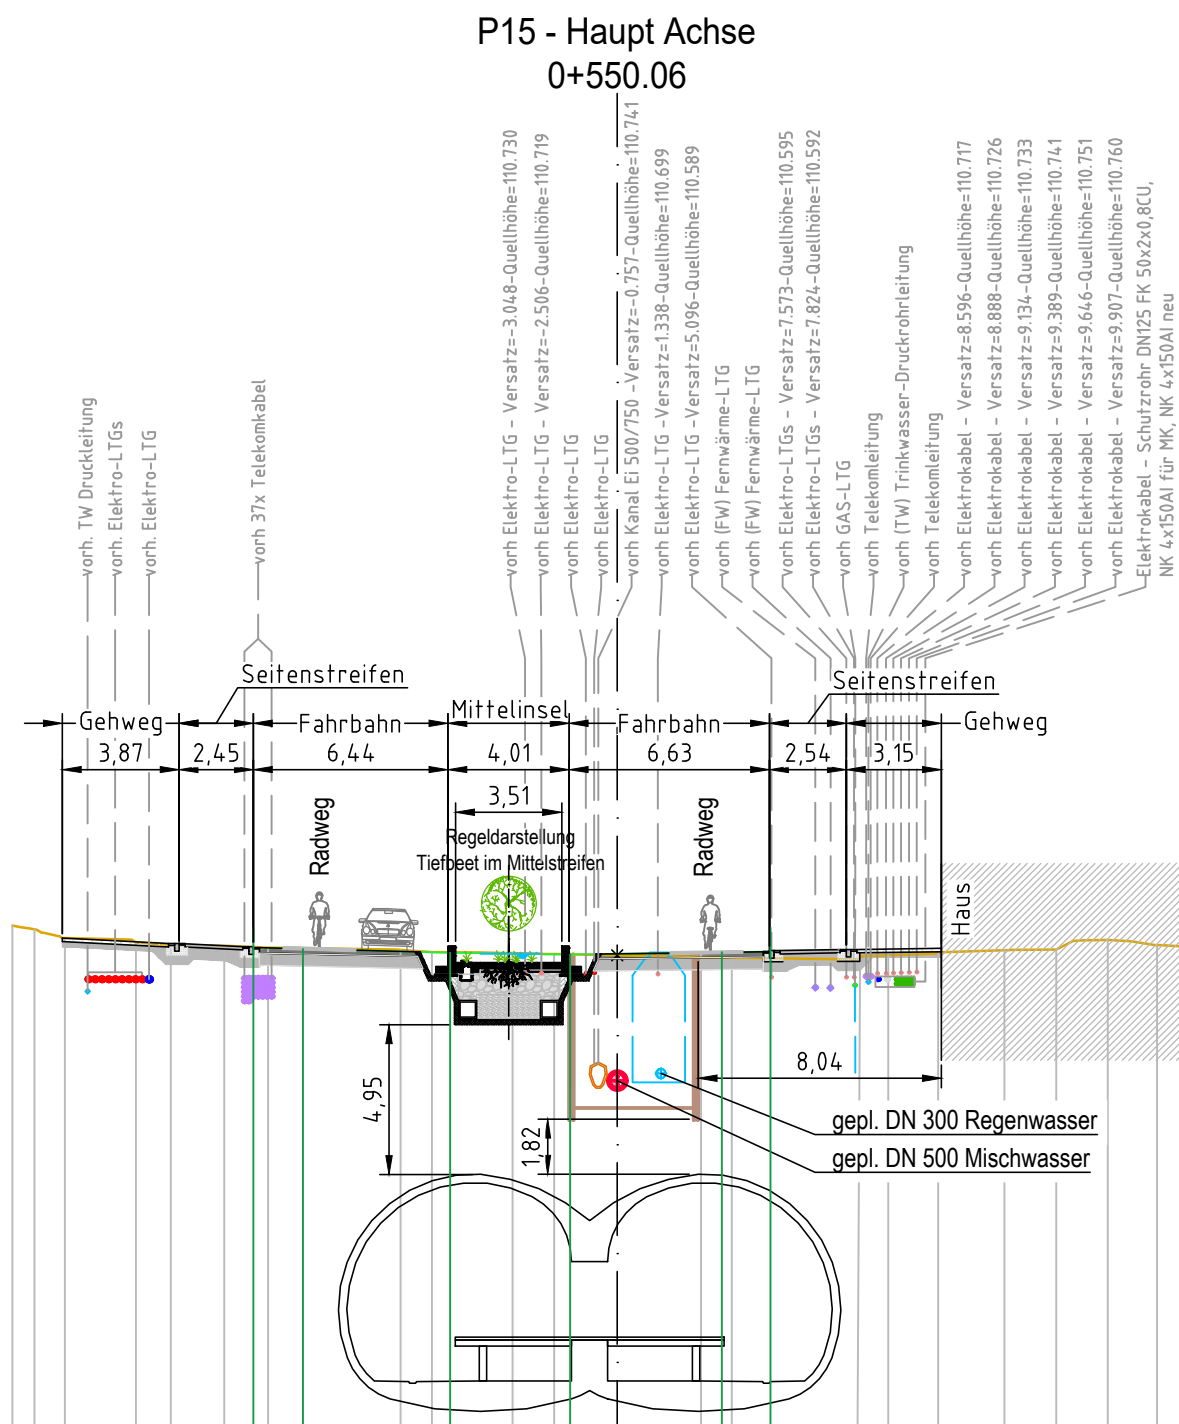


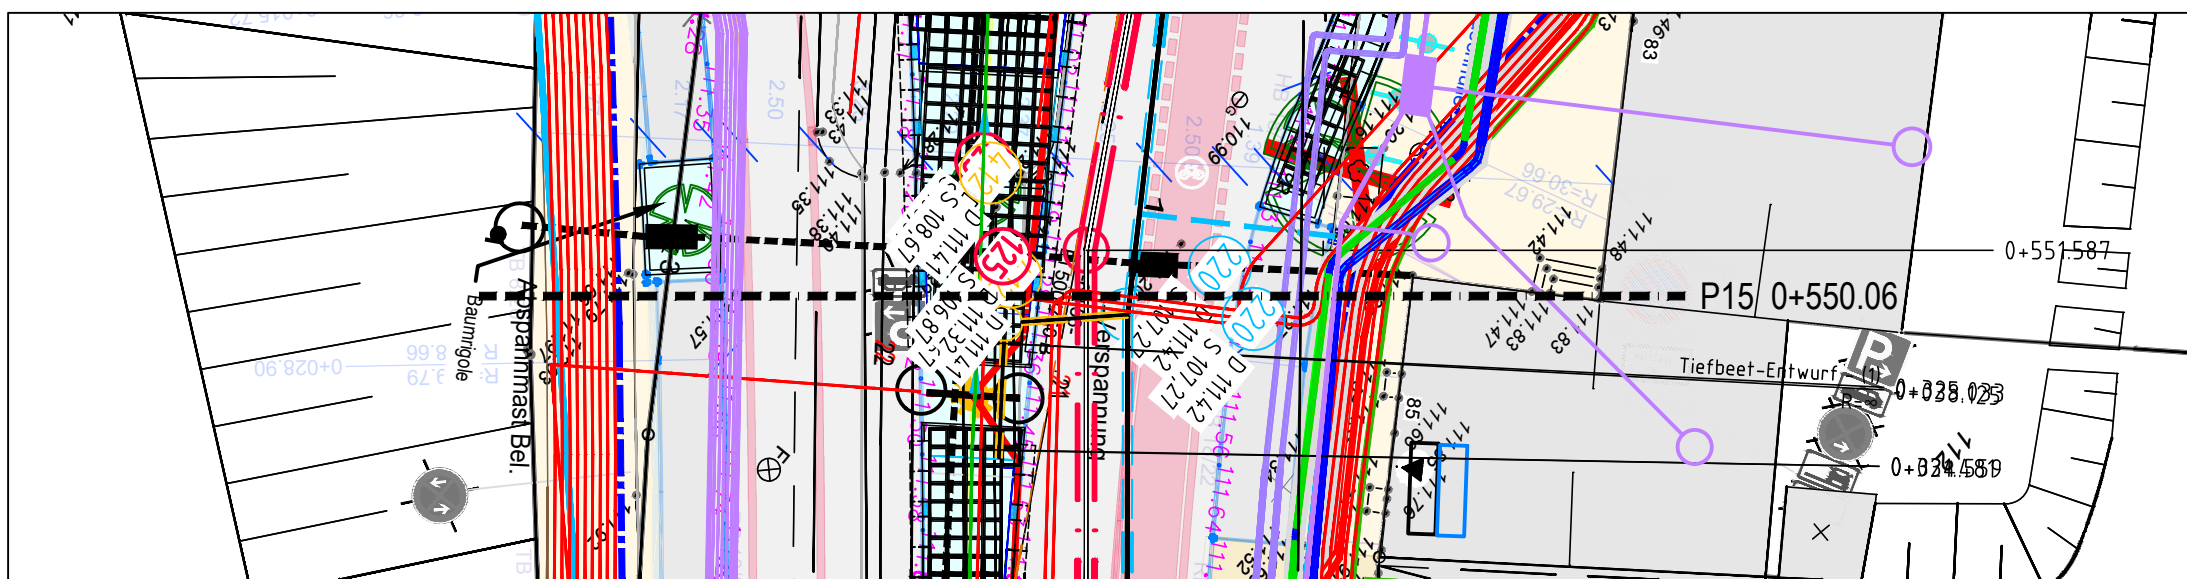



DHHN 95.50

Geländehöhe Planung	
Abstand zur Achse	
Geländehöhe Bestand	
Abstand zur Achse	

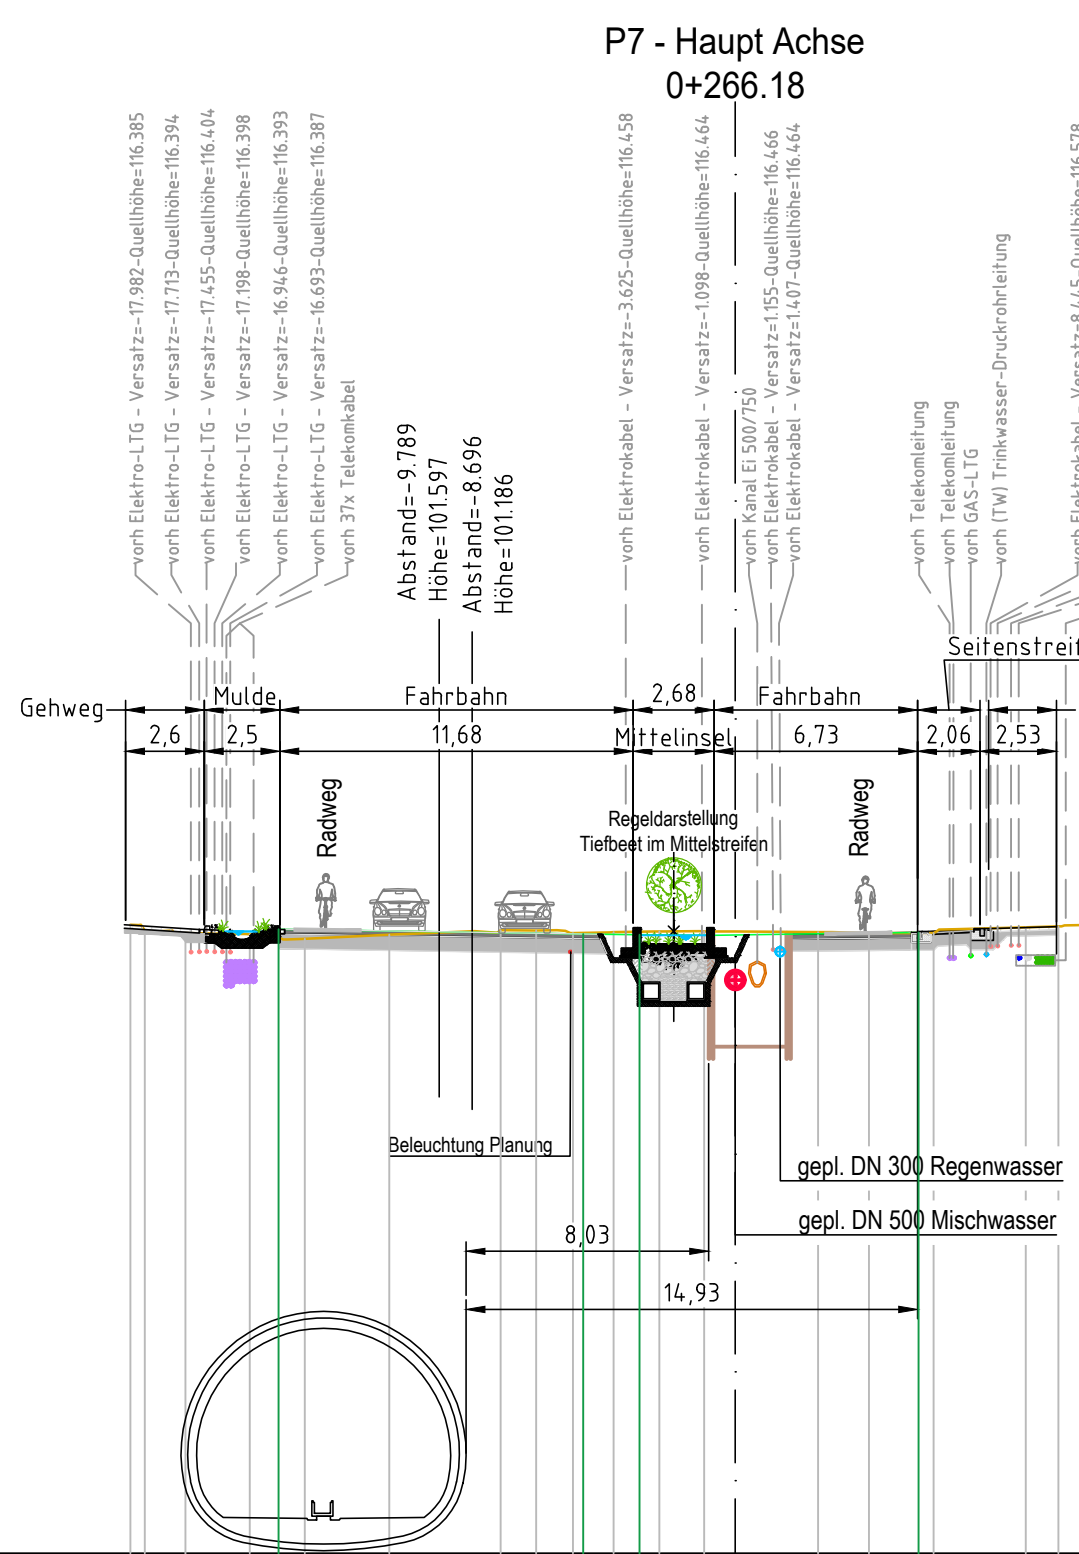



DHHN 96.50

Geländehöhe Planung	
Abstand zur Achse	
Geländehöhe	
Abstand zur Achse	

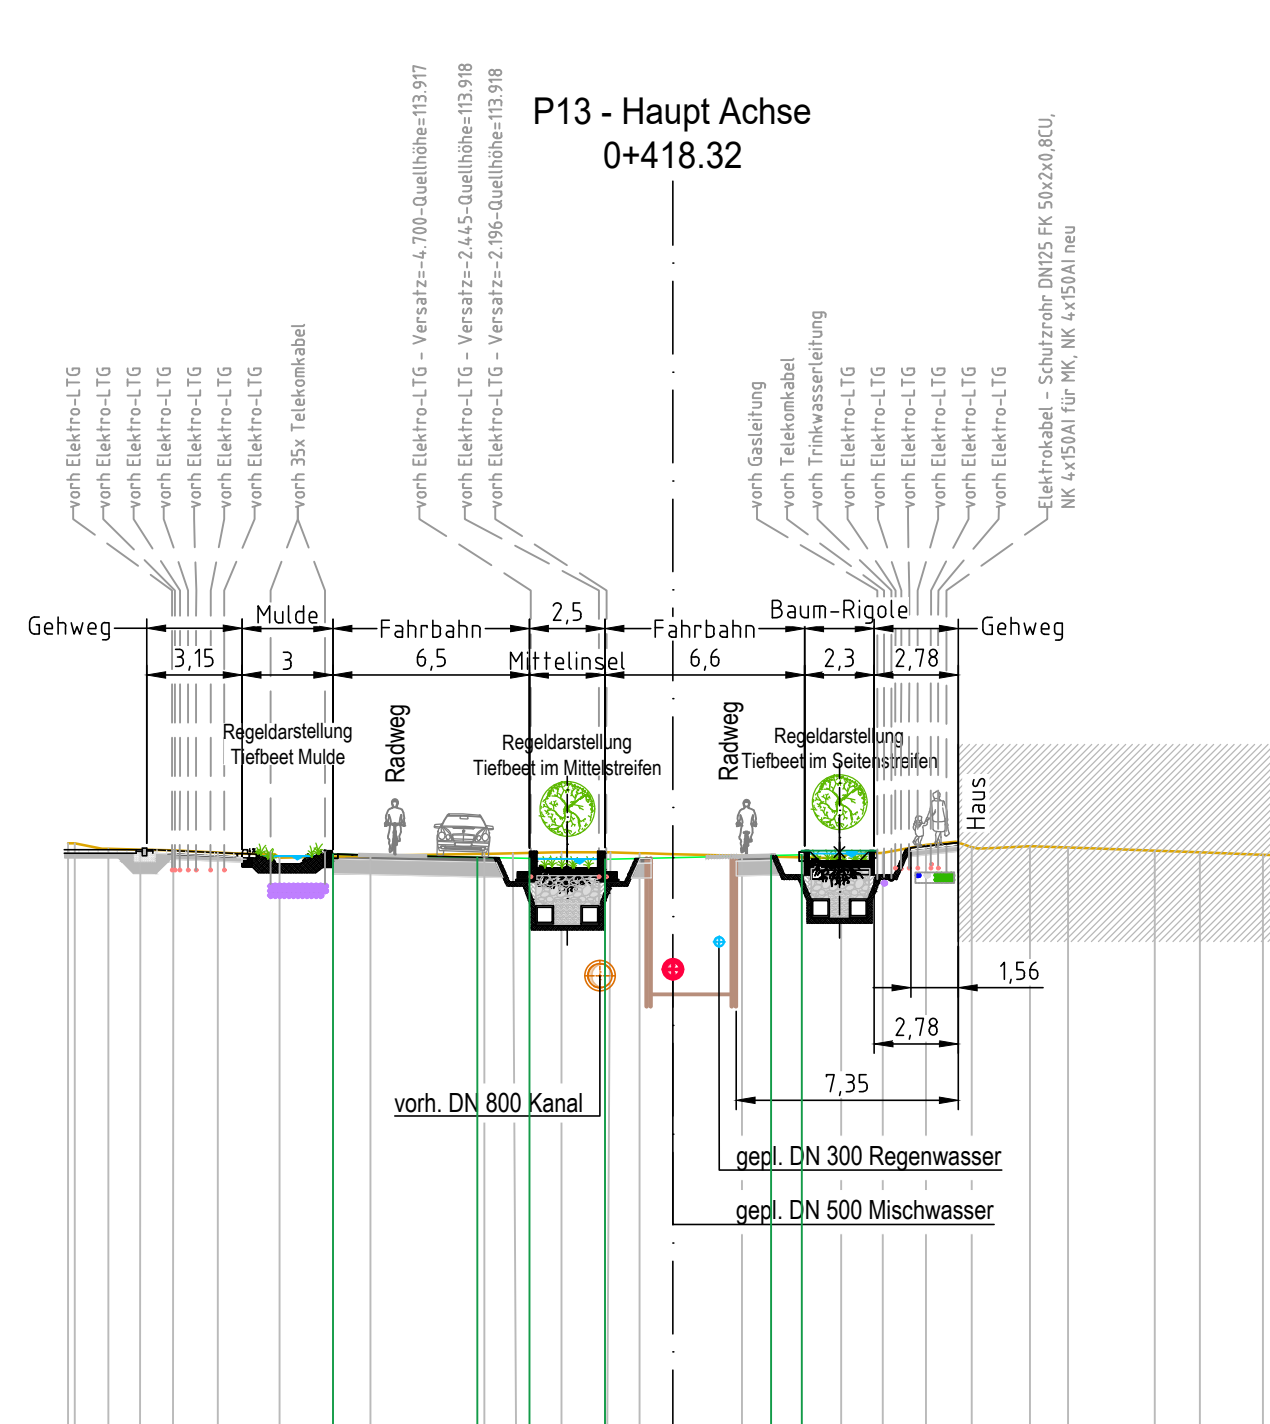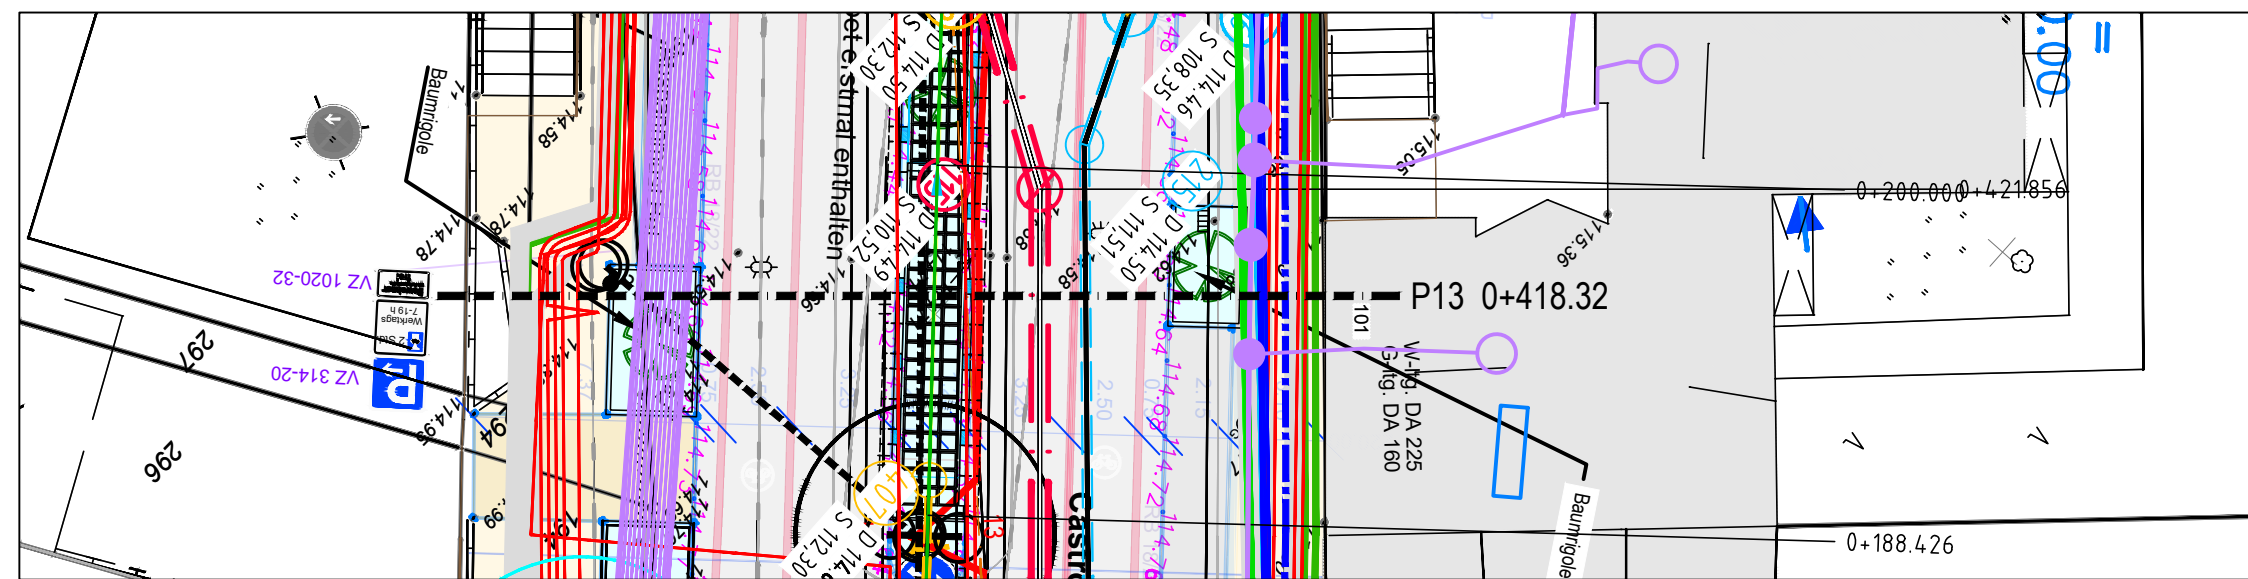



DHHN 95.50

Geländehöhe Planung	
Abstand zur Achse	
Geländehöhe	
Abstand zur Achse	

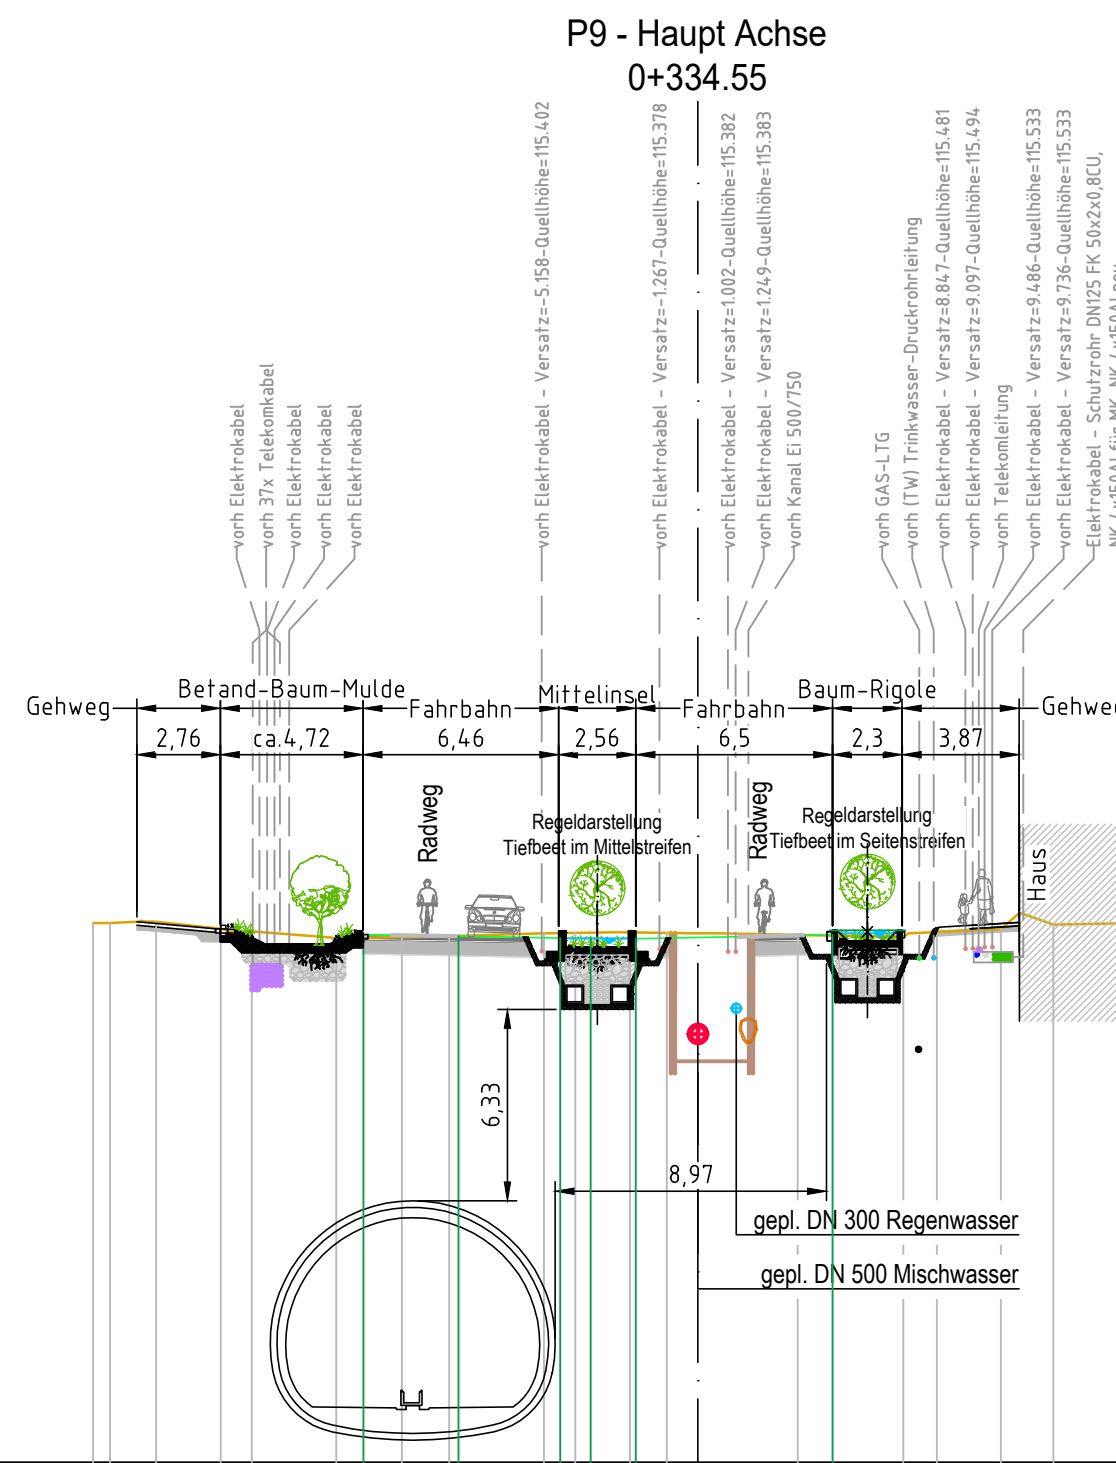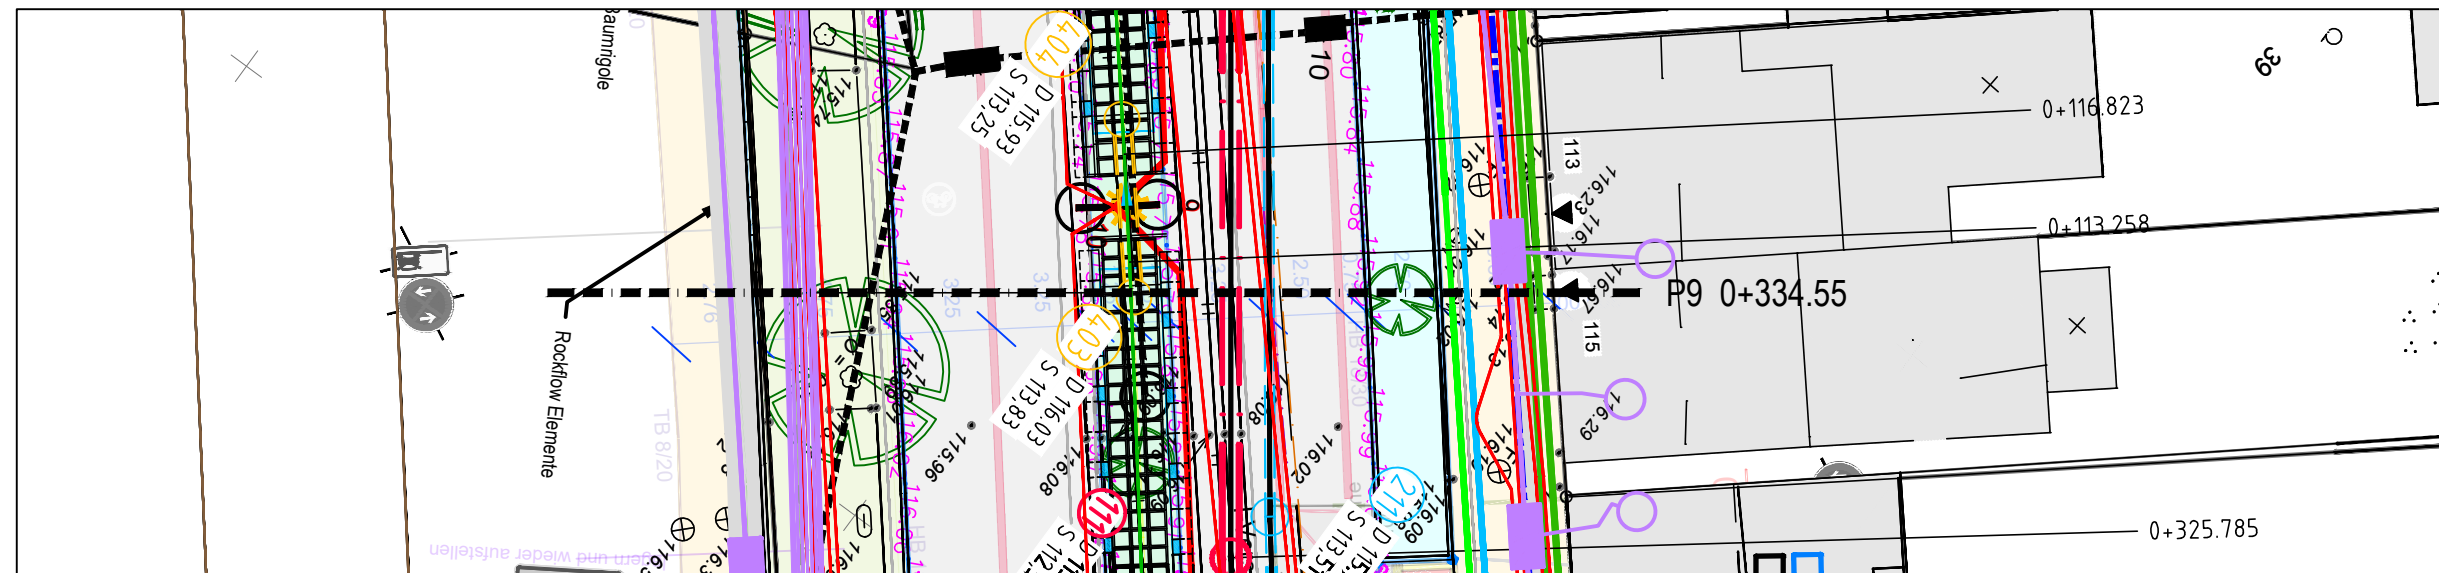

DHHN 98.50

Geländehöhe Planung	
Abstand zur Achse	
Geländehöhe	
Abstand zur Achse	

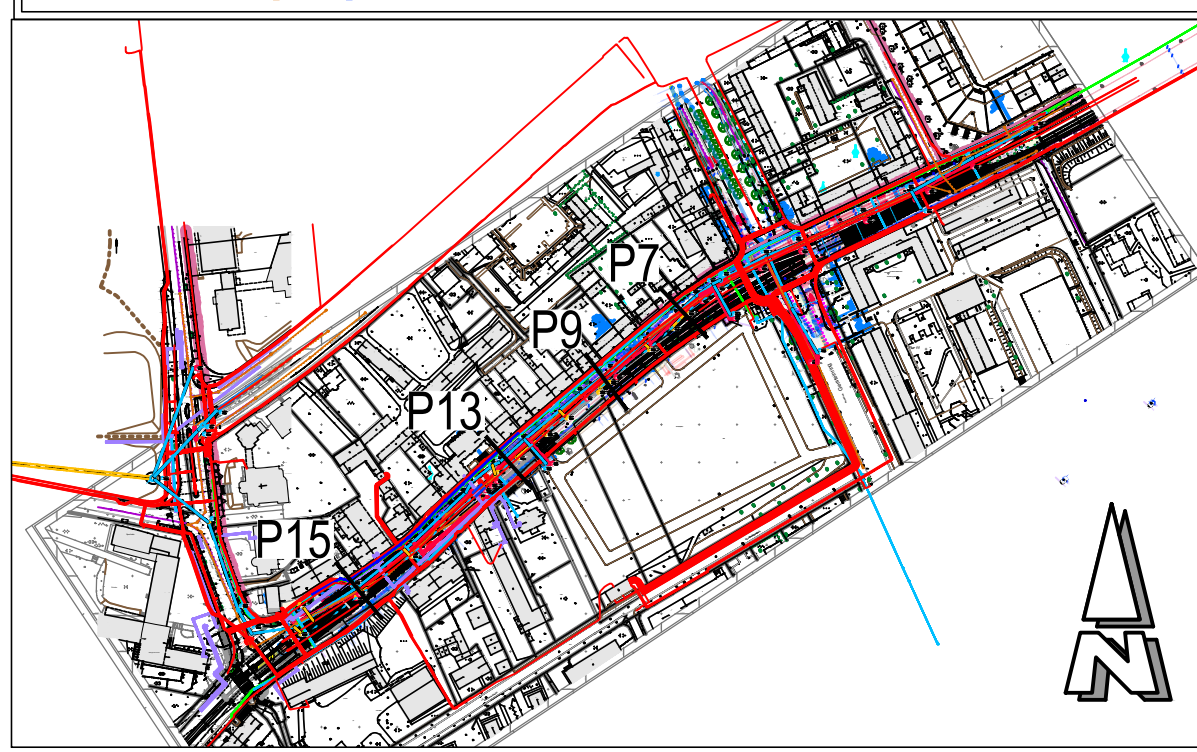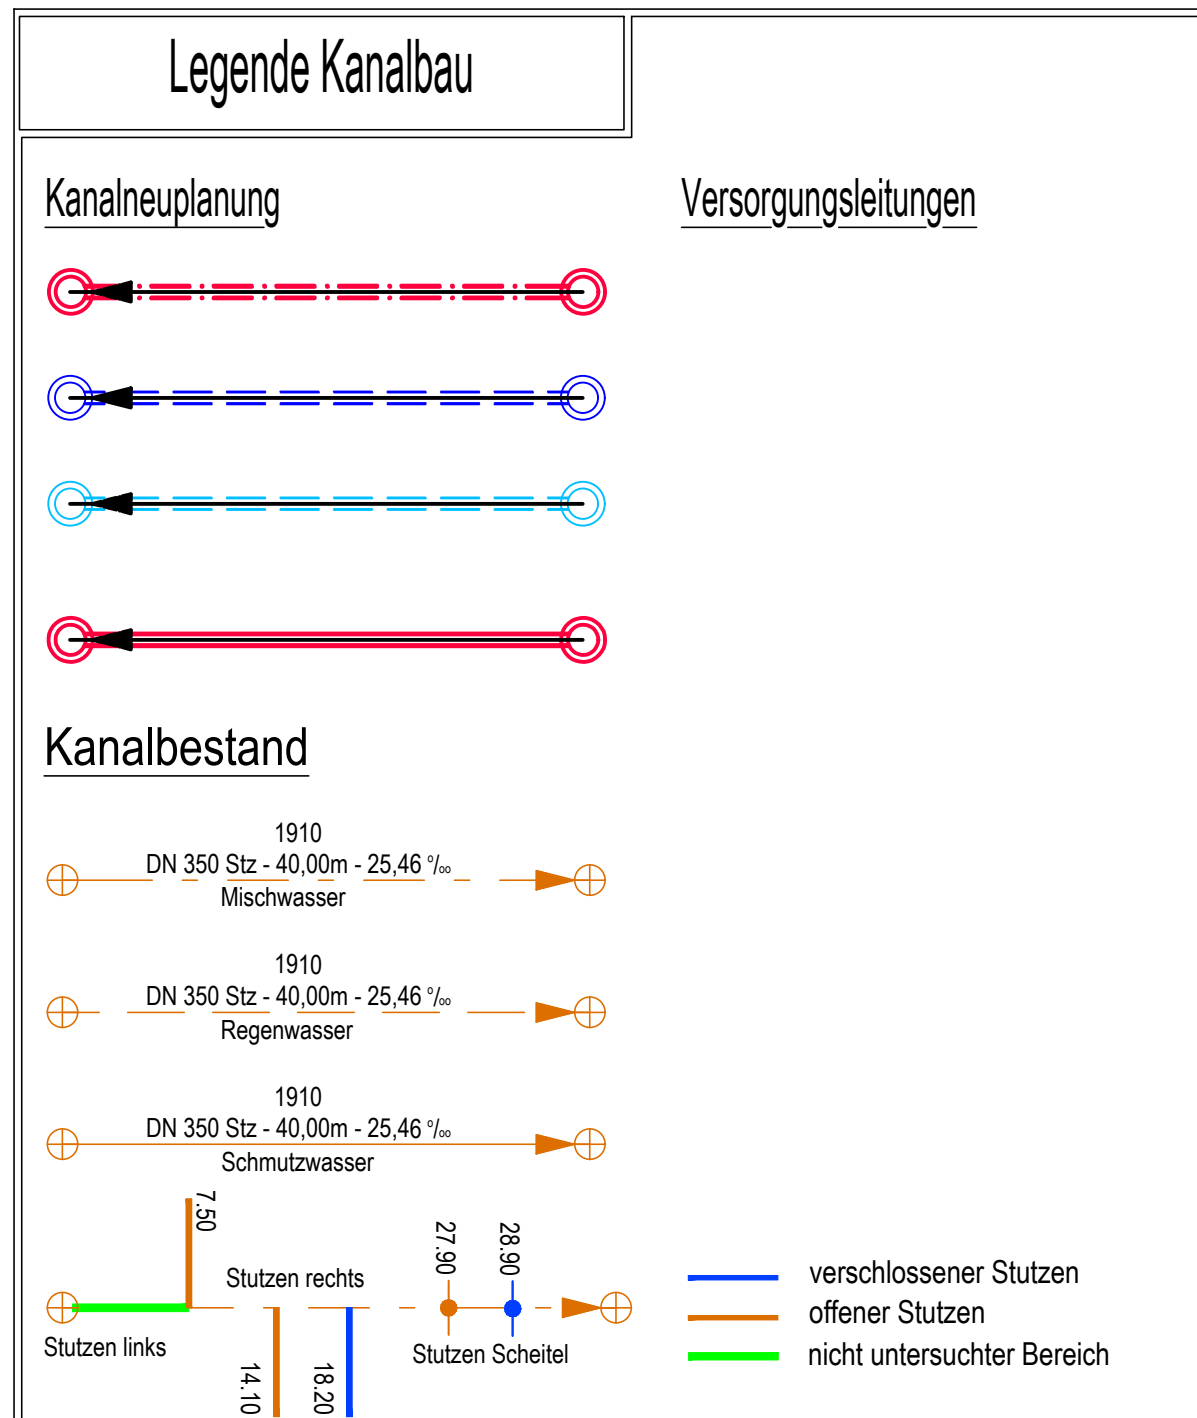

Bemerkung:
Die Lage der Versorgungsleitungen ist nachrichtlich in den Lageplan übernommen.
Maßgebend sind die Unterlagen der Versorgungsunternehmen.
Im Zweifelsfall sind Probebohrungen durchzuführen.
Die Lage der Hausanschlüsse ist nachrichtlich in den Lageplan eingezeichnet.
Maßgebend sind die Angaben im Kanaluntersuchungsbericht.
Alle Maße und Angaben sind von der bauausführenden Firma eigenverantwortlich zu prüfen.
Unstimmigkeiten sind der Bauleitung unverzüglich mitzuteilen.
Die Kanaldeckel sind dem Gelände/der Örtlichkeit anzupassen.

Gilt nur für die Ausschreibung

Plan-Nr.: 4494.011.05.4001_QP	Bearbeitet	
Maßstab: 1:250	Gezeichnet	
Blattgröße: 118.90 / 59.40	QM-geprüft	

Zustimmung	Nr.	Datum
I	II	III
IV	V	VI
AtM		
HA		
RAT		

Stadt Bochum
- Tiefbauamt -
Plan zur Ausführung
freigegeben für 12 Monate

Datum:
66 4

STADT BOCHUM	Tiefbauamt Abt. Entwässerung und Gewässer
---------------------	--

Projekt:
Kanalneubau
Casterpoer Straße
Querprofile P7+P9+P13+P15

Projekt Nr.: 409154	EG - Grummer Bach
Bochum, im	Maßstab
66 4	66 41
gez.	gez.
66 42	66 43
gez.	gez.
66 44	66 45
gez.	gez.
Plat:	