
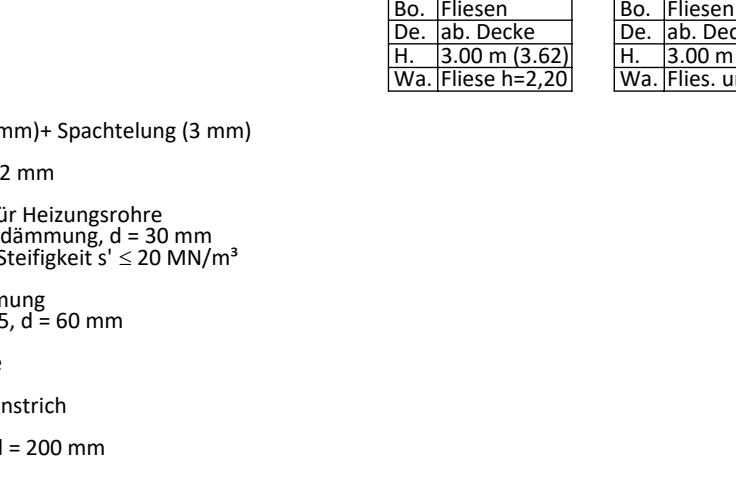
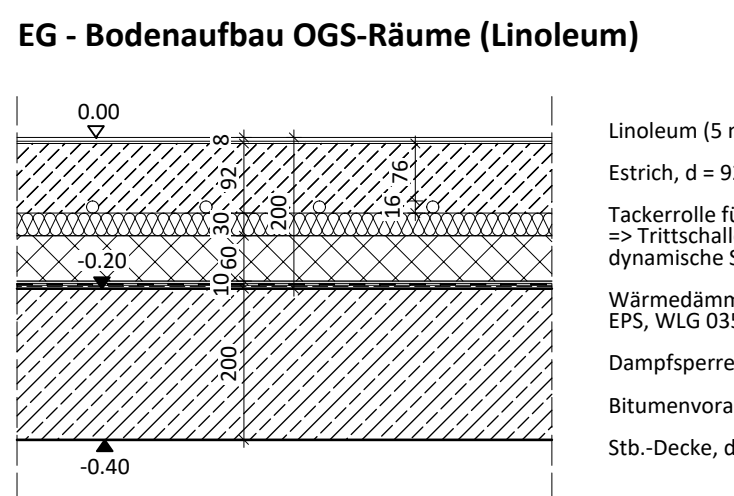


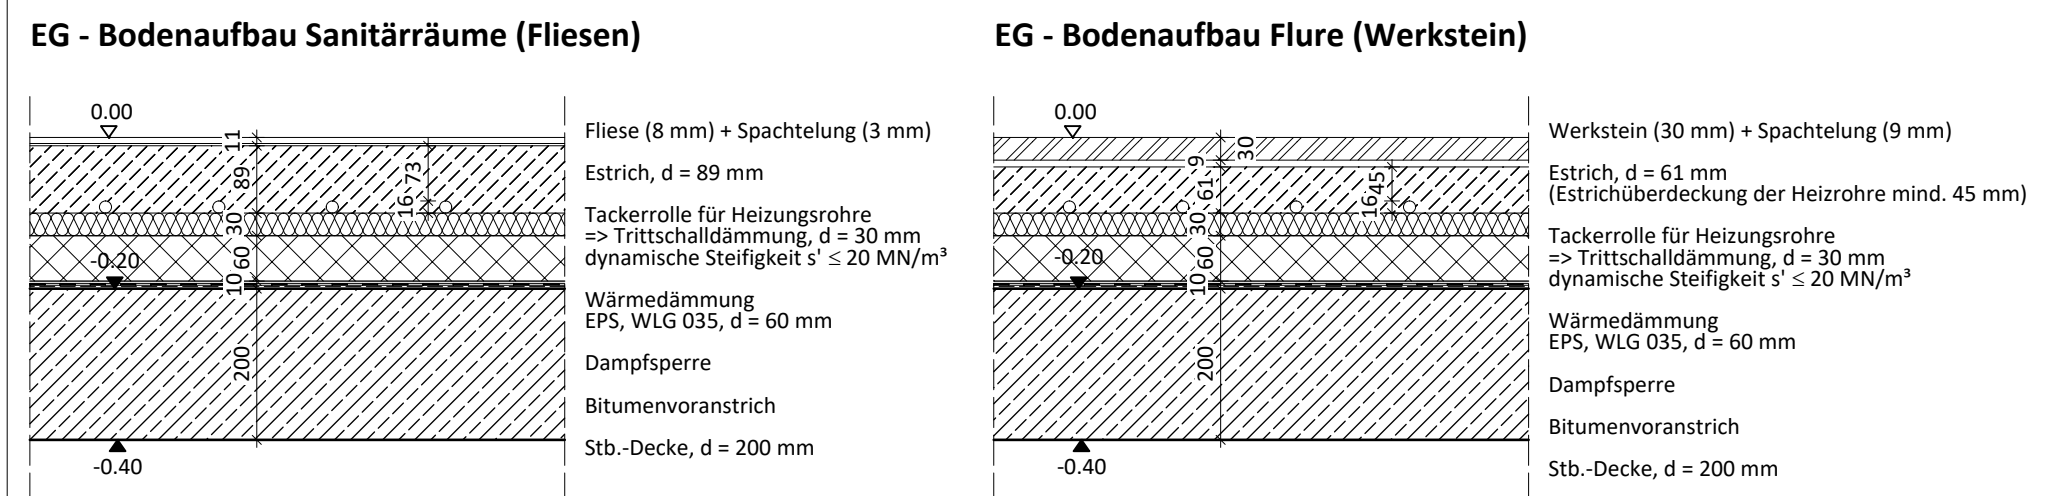

LEGENDE					
	BD Bodendurchbruch DD Deckenddurchbruch OD / BD - KB Kernbohrung WD Wanddurchbruch	KOFFB Oberkante Fertigfussboden KORFB Oberkante Rohfussboden BRH Brüstungshöhe (Mass ü. KOFFB) UZ Unterzug ÜZ Überzug	OKD Oberkante Decke UKD Unterkante Decke		
LEGENDE BRANDSCHUTZ					
	Bauart Brandwand feuerbeständig feuerhemmend	F Feuerlöscher S6 9LIE DSS Dicht- und selbstschließende Tür T30 RS feuerhemmende rauchdichte Tür	DS Dichtschiessende Tür T30 feuerhemmende Tür RS rauchdichte Tür		
LEGENDE TGA-PLANUNG					
	Heizung Vorlauf Heizung Rücklauf AB/ZU Tellerventil TSD Telefonieschalldämpfer Konstant-Volumenstromregler Brandschutzklappe (BSK)	Zuluftkanal (ZU) Zuluftkanal (AB) Zuluftkanal Außenluft (AU) Zuluftkanal Fortluft (FO)	Schmutzwasserleitung Lüftungsentwurf kalt Trinkwasserleitung warm		
LEGENDE ELEKTROPLANUNG					
	Kabelweg unterhalb der RD	WD / Brandschott			
1. DIE VORLIEGENDEN AUSFÜHRUNGSPLÄNE SIND AUSSCHLIESSLICH IN VERBINDUNG MIT DEN AKTUELLEN STATIKPLÄNEN, DEM RECHNERISCHEN STANDSICHERHEITSNACHWEIS SOWIE ALLEN AUSFÜHRUNGSPLÄNEN DER BETEILIGTEN FACHTPLANER GÜLTIG! 2. SÄMTLICHE MASSE SIND VOM UNTERNEHMER EIGENVERANTWORTLICH AUF IHRE RICHTIGKEIT ZU ÜBERPRÜFEN UND GEGEBENFALLS VOR ORT ZU MESSEN. UNSTIMMIGKEITEN SIND UMGEHEND BEI DER ÖRTLICHEN BAULEITUNG UND DEM STATIKER ANZUZEIGEN. 3. DIE AUSFÜHRUNGSPLÄNE SIND NUR IM ZUSAMMENHANG MIT DER STATIK UND DER PRÜFUNG DES BRANDSCHUTZES GÜLTIG. DIE ANMERKUNGEN AUS DER STATIK UND DEM BRANDSCHUTZ SIND ZWINGEND ZU BERÜCKSICHTIGEN.					
AUSFÜHRUNG					
Planinhalt:		Neubau OGS Grundriss Erdgeschoss			
	erstellt am:	gez.: O. Bagaev	Maßstab: 1:50	Plan-Nr. / Index BA2_AP 03 Index F	
Index	geändert am:	gez.: O. Bagaev	Änderung / Ergänzung:		
A	22.10.2024	O. Bagaev	Verlängerung des Galeriegangs im Zwischentrakt		
B	27.01.2025	O. Bagaev	Anpassung Größe Speiseaufzug		
C	05.06.2025	J. Fiedler	FREIGABESTAND FÜR SCHAL-/BEWEHRUNGSPLÄNE		
D	29.10.2025	O. Bagaev	Bauachsen ergänzt		
E	21.04.2026	O. Bagaev	1) Änderung der Angaben: Ing.-Büro PSF vom 05.01.25 Änderung: Trockenbauwand statt Mauerwerk 2) Integration der Angaben vom Ing.-Büro PSF vom 15.04.26 Index C 3) Integration der Angaben vom Ing.-Büro BWP vom 17.04.26 4) Raumabtrennung unter der Treppe für Aufstellung Fettsabscheider		
F	18.06.2026	O. Bagaev	1) Ergänzung 3 KB im Technikraum für Fettsabscheider 2) Änderung der Wandrohbürche zwische TH und OGS-Raum 3) Ergänzung 2 Stb.-UZ wie im Schal- und Bewehrungsplan 4) Ergänzung Dehnungsfugen in der Klinkerschicht		
BAUVORHABEN					
Brandschutztechnische Sanierung und Erweiterung Paul-Dohrmann-Schule Hiltroper Straße 53 44807 Bochum					
BAUHERR					
Stadt Bochum - Zentrale Dienste - Technisches Gebäudemanagement Universitätsstraße 43-49 44789 Bochum					
Datum:		Unterschrift:			
ARCHITEKT / ENTWURFSVERFASSER					
Architekturbüroetting - Am Schultenhof 29 - 44149 Dortmund					
Am Schultenhof 29, 44149 Dortmund Tel. 0231/18901180 - Mobil 0178/6353732 E-Mail: architekturbueroetting@t-online.de					
Datum:		Unterschrift:			